ДЕРЖАВНИЙ АКТ

на право постійного користування земельною ділянкою

Серія ЯЯ №333925

Державний акт на право постійного користування земельною ділянкою видано

Хмельницька обласна психіатрична лікарня №2
(назва юридичної особи та

Хмельницька область, Шепетівський район, с. Городище,
її місцезнаходження – адреса)

вул. Шкільна, буд. 10

і на підставі рішення органу державної влади або органу місцевого самоврядування

рішення 3 сесії Городищенської сільської ради VI скликання
(назва органу, дата і номер рішення)

від 21 грудня 2010 року №10

є постійним користувачем земельної ділянки площею **2.6629 га**
(гектарів або кв. метрів)

у межах згідно з планом.

Земельна ділянка розташована вул. Шкільна, буд. 10, корп. А , с. Городище
(адреса – вулиця, населений пункт,

Шепетівського району Хмельницької області
район, область)

Цільове призначення (використання) земельної ділянки

Охорони здоров'я і соціальних послуг

Державний акт складено у двох примірниках, перший з яких передано постійному користувачу земельної ділянки, другий зберігається у Відділі Держкомзему у Шепетівському районі
(назва державного органу земельних ресурсів)

Акт зареєстровано в Книзі записів реєстрації державних актів на право власності на землю та на право постійного користування землею, договорів оренди землі за № 682558233000001

Голова Городищенської сільської ради
(назва місцевої державної адміністрації або органу місцевого самоврядування)

МП
(підпис) И.В. Козінський
(прізвище)

Зол.ст Начальник Відділу Держкомзему у Шепетівському районі
(назва державного органу земельних ресурсів)

(підпис) Цегеля
(прізвище)

23 червня 2011 р.

(Постанова Кабінету Міністрів України від 02.04. 2002 р. № 449 "Про затвердження форм державного акта на право власності на земельну ділянку та державного акта на право постійного користування земельною ділянкою")

Кадастровий номер
земельної ділянки
6825582300:01:001:0070

План меж земельної ділянки

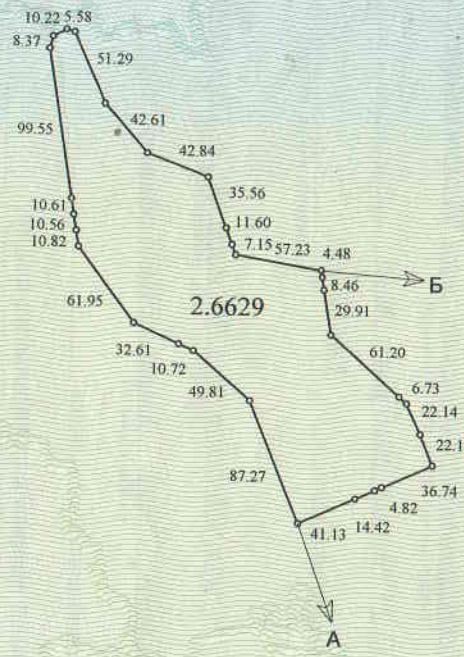

ОПИС МЕЖ

А-Б землі Городищенської сільської ради
Б-А землі Свято Різдво Богородичного монастиря
В ___
Г ___

Масштаб 1: 5000

Заст. Начальник відділу Держземагентства у Шепетівському районі
управління (відділу) земельних ресурсів

М П

(підпис)

Чегеля
(прізвище)