





(призначення)

(призначення)

№ 7а вулиця (провулок, площа) Гаренська

місто (селище, село) Колодезне

Розмір частки власності

Паспорт виготовлено за станом на

22. Листовая 200 4 р.

Вякснав

(підпис/прізвище)

У. Бузонтен



Дир. Г. Бортисевич
(підпис працівника)

План земельної ділянки

виробничого будинку

дитячий садок літ. А
(призначення)

вул. (провул., площа) *Гаденська*


№ *70*

місто (селище, село) *Касодезне*


Масштаб 1:500

Експлікація						
Літер за планом	Назва будинку, господарських будівель та споруд	Площа земельної ділянки, у т. ч.				
		загальна площа	під будинком, господарськими будівлями та спорудами			під зеленими насадженнями
			усього	під будинком	під господ. будівлями та споруд.	
1	2	3	4	5	6	7
<i>А</i>	<i>будівлі дитячого садка</i>		<i>842</i>	<i>795</i>	<i>47</i>	
<i>Б</i>	<i>погріб</i>					
<i>ст-3, Г</i>	<i>сиродури</i>					


Выстроено сазовольно		Присуч. № 1
1. <i>г/сая</i>	шт. <i>А</i>	
2. <i>ногред</i>	шт. <i>Б</i>	
3. _____	шт. _____	
4. <i>д.л. VI.</i>	<i>д.л. VII.</i>	<i>д.л. VIII.</i>
		(по.л.с.с.)

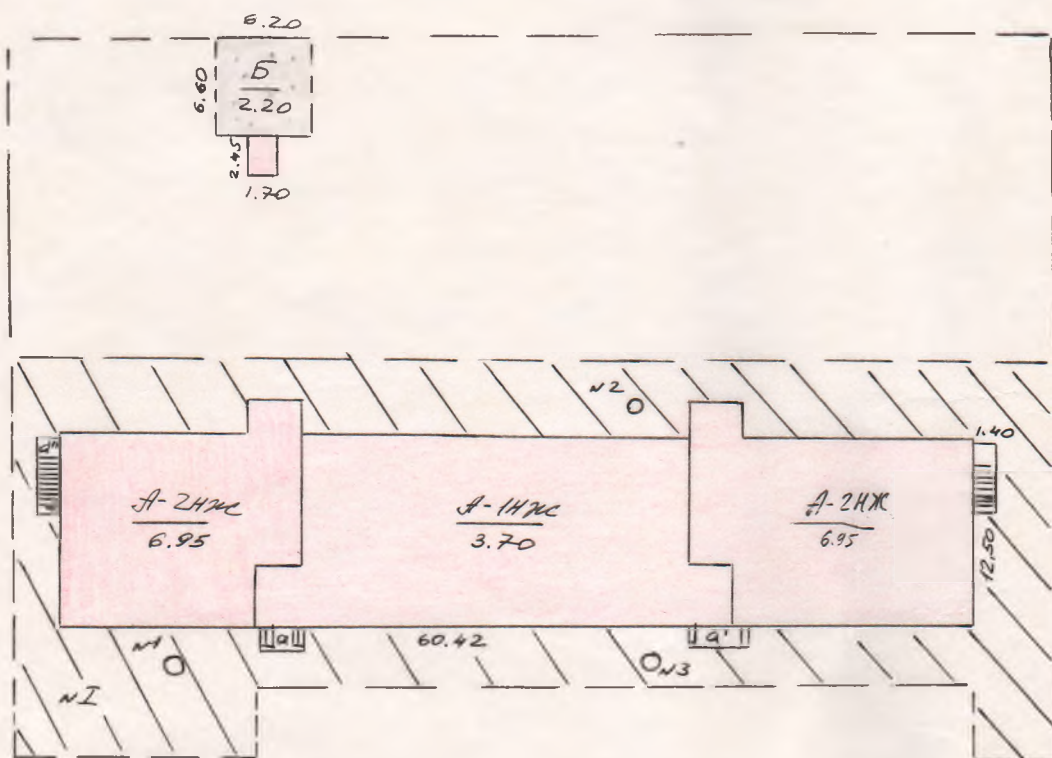


Там же

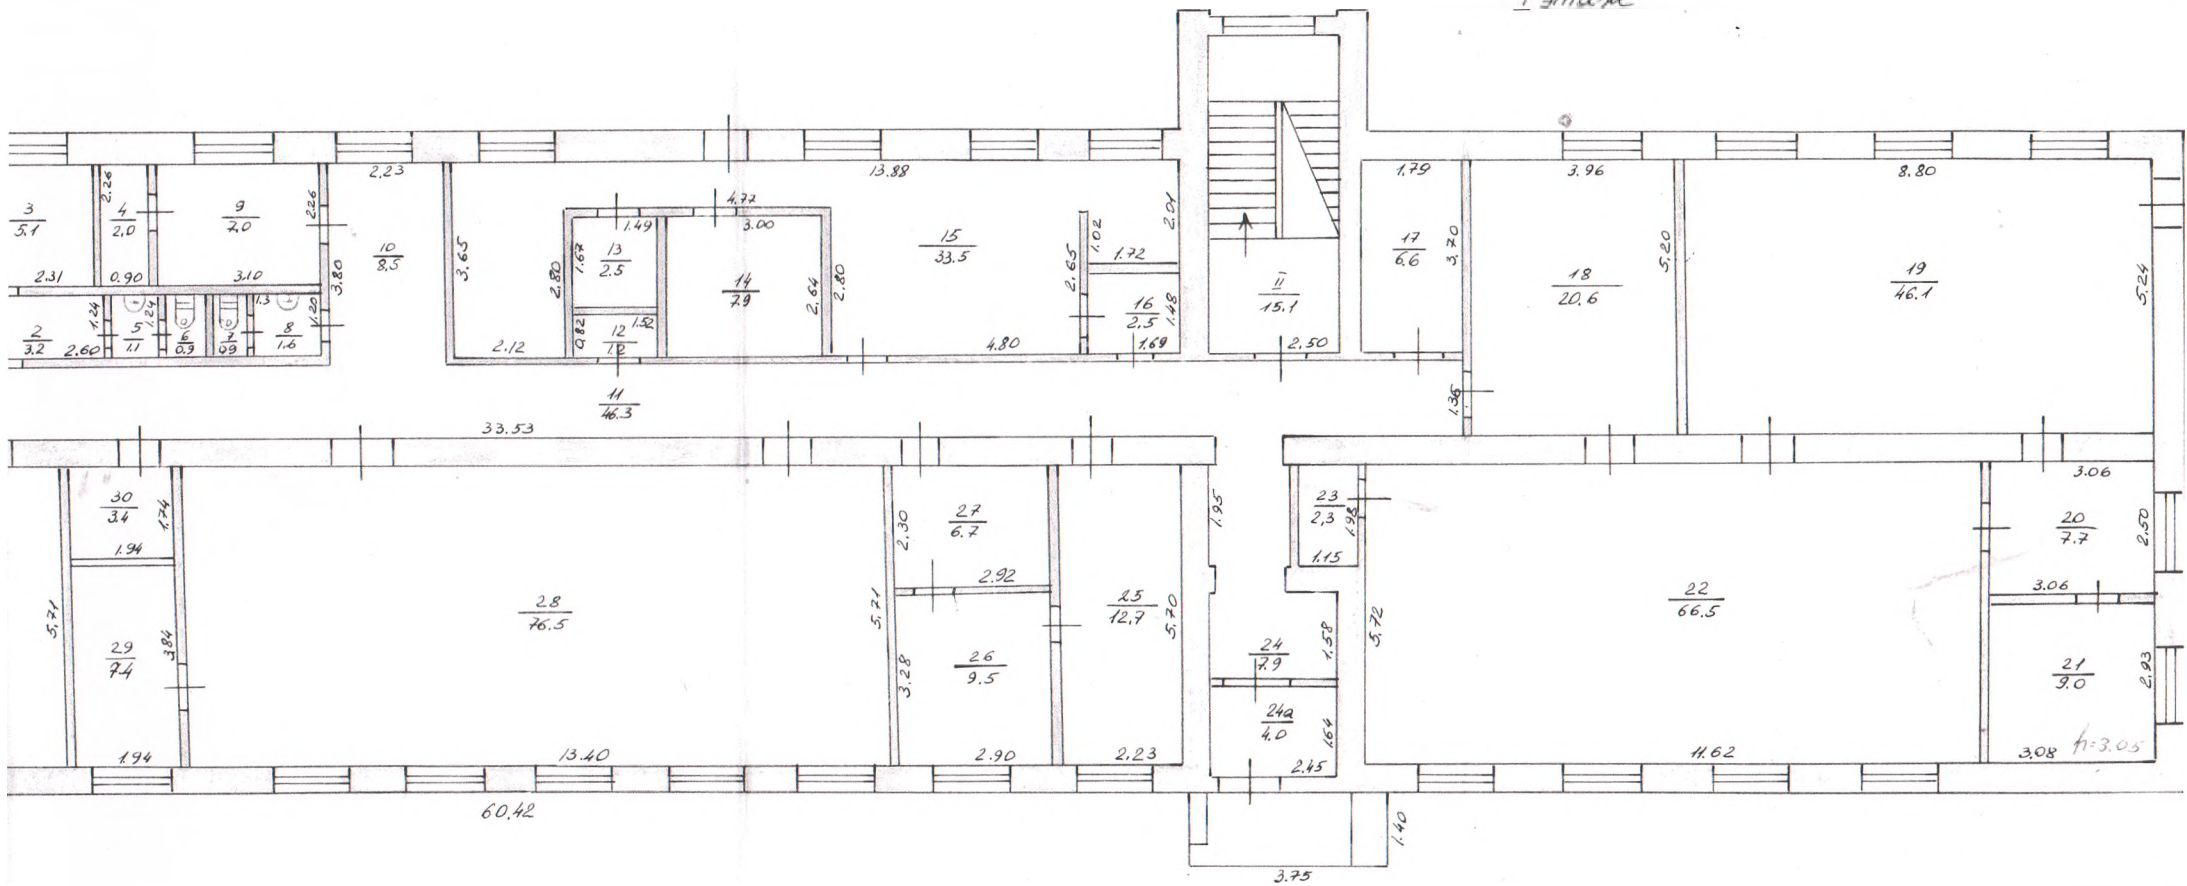

Выстроено самовольно		Предметы	
1	г/лаг	шт.	
2	шт.		
3	шт.		
4	шт.		
Л. VI.		Л. VI.	
2004		2004	
(подпись)		(подпись)	

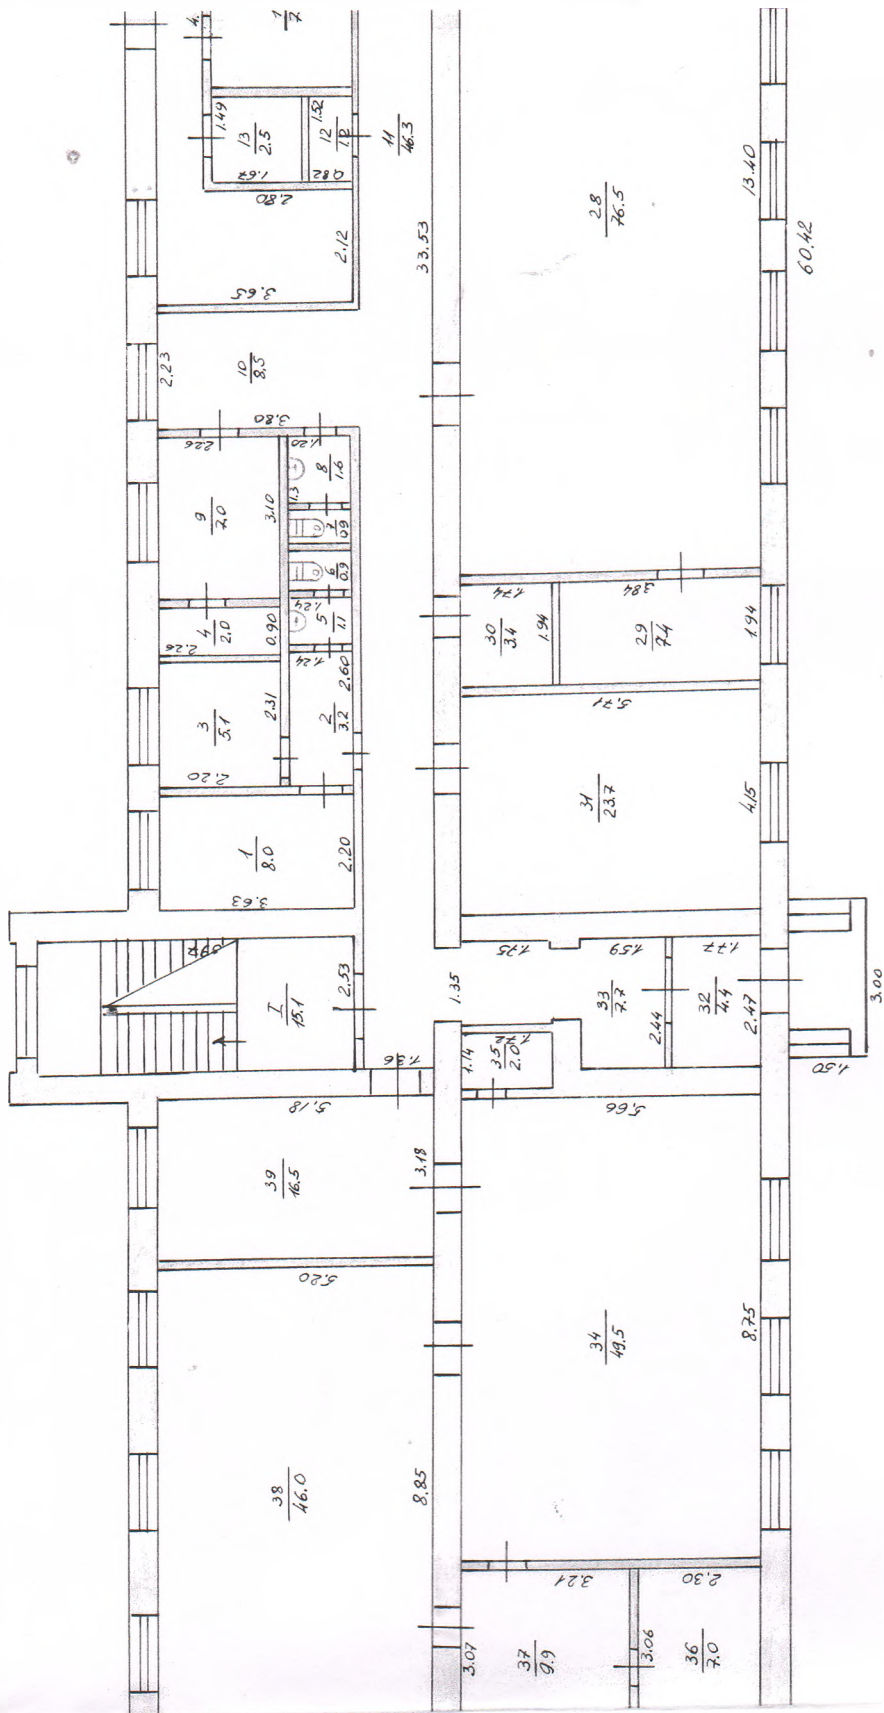

	ніх
на	дорожнім (твердим) покріттям

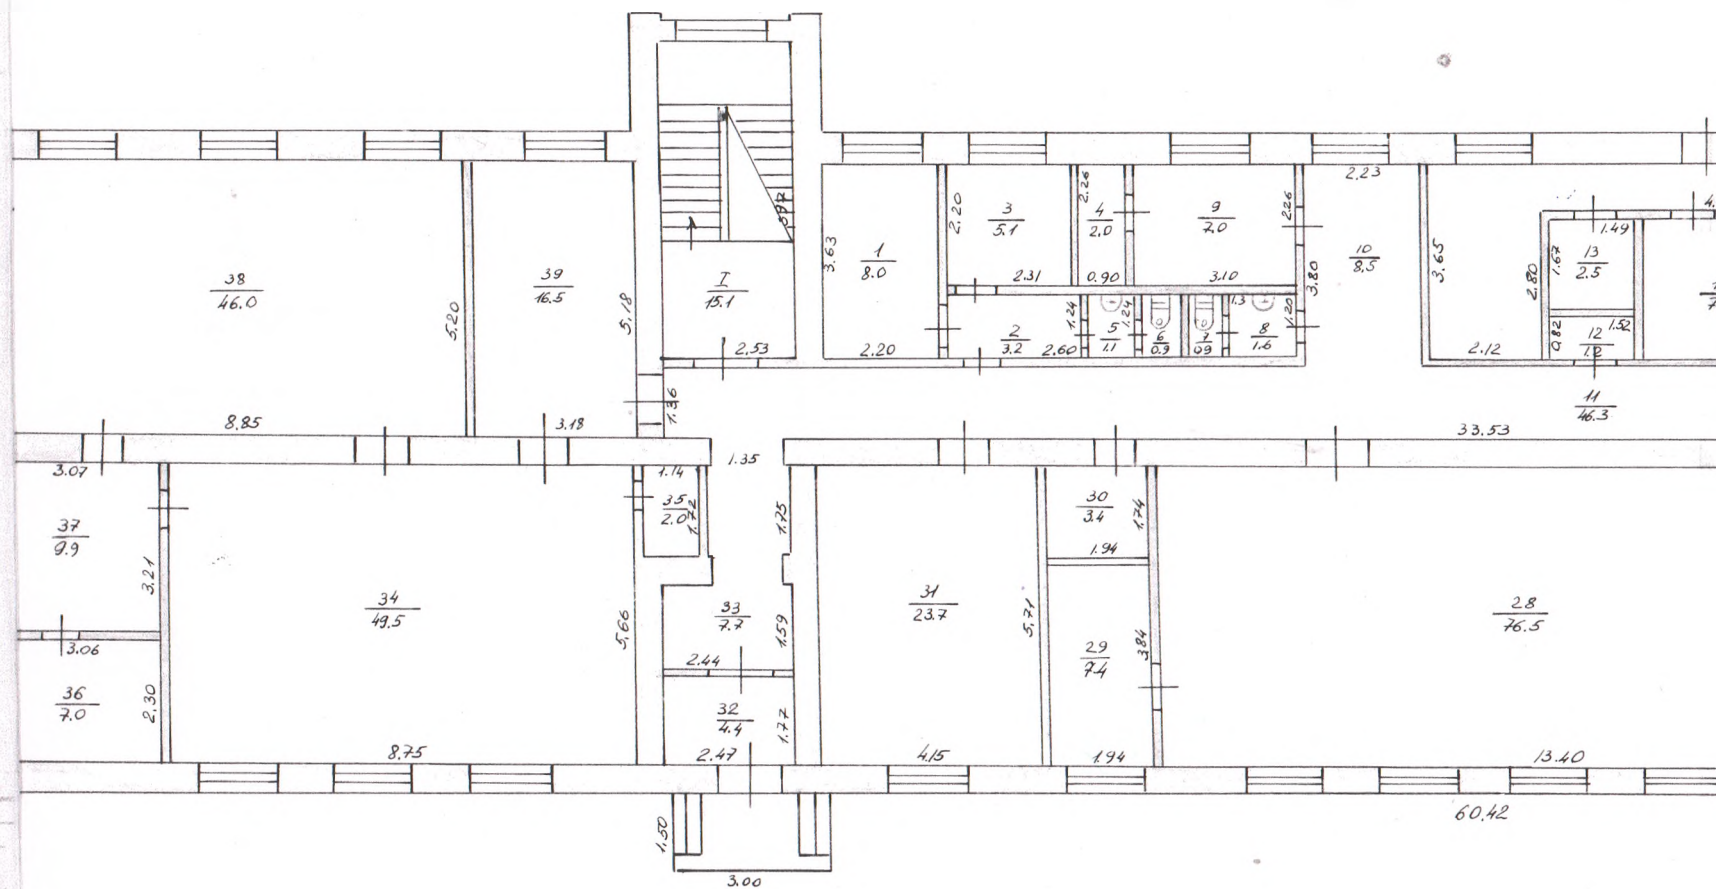

На жилые дома, не имеющих встроенных помещений

Форма № 6-а

ЭКСПЛИКАЦИЯ

всего
этажей дома


Внутренних площадей к плану

1	2	3	4	5	6	7	8	9	10	11	12
Этажи (начиная с подвала)	№№ квартир или помещений	№№ частей и помещений (комнат, кухонь, коридоров и т. п.)	Назначение частей помещений (жилая комната, кухня, коридор и т. п.)	Формулы для подсчета площадей частей помещений по внутреннему обмеру	Площадь частей помещений подсчитанная по формуле гр. 5 (кв. м)	Площадь жилых квартир (кв. м)			Площадь помещений не включаемая в общую (кв. м)	Самовольно возведенная или переоборудован. площадь (кв. м)	Примечание
						общая (сумма гр. 8 и 9)	в т. ч.	подсобная			
						жилая					
		24	"								
		25	"								

1	2	3	4	5	6	7	8	9	10	11
		25	прилищеня		12.7	12.7				
		26	— " —		9.5	9.5				
		27	— " —		6.7	6.7				
		28	прилищеня		76.5	76.5				
		29	— " —		7.4	7.4				
		30	— " —		3.4	3.4				
		31	прилищеня		23.7	23.7				
		32	— " —		4.4	4.4				
		33	— " —		7.7	7.7				
		34	прилищеня		49.5	49.5				
		35	— " —		2.0	2.0				
		36	— " —		7.0	7.0				
		37	прилищеня		9.9	9.9				
		38	— " —		46.0	46.0				
		39	— " —		16.5	16.5				
				Всього по I поверку:	616.0	585.8			30.2	

ЕКСПЛІКАЦІЯ

приміщень до плану поверхів виробничого будинку № 7а, літер А

вулиця (провулок, площа) Раденська

місто (селище, село) Калодружне

Літер за планом	Поверхи	Номери виробничих приміщень	Номери приміщень	Призначення приміщень	Загальна площа приміщень (підрахована за формулами розрахунку площ) (кв. м)	Площа приміщень (кв. м)			Площа літніх приміщень (кв. м)	Площа приміщень загального користування (кв. м)	Самовільно збудована, переобладнана площа приміщень (кв. м)	Примітки	
1	2	3	4	5	6	корисна (сума гр. 8, та 9)	основна (виробнича)	допоміжна	10	11.	12	13	
А	II		III	сход. кімната	18,4				18,4				
			IV	сход. кімната	15,4				15,4				
			1	приміщення	2,4	2,4							
			2	— " —	2,2	2,2							
			3	— " —	49,6	49,6							
			4	приміщення	12,5	12,5							
			5	— " —	3,9	3,9							
			6	— " —	46,0	46,0							
			7	приміщення	16,4	16,4							
			8	— " —	7,4	7,4							
			9	— " —	12,2	12,2							
			10	приміщення	11,3	11,3							
			11	— " —	4,8	4,8							
			12	— " —	47,1	47,1							
			13	приміщення	12,6	12,6							
			14	— " —	3,7	3,7							
			15	— " —	46,1	46,1							
			16	приміщення	18,1	18,1							
			17	— " —	2,5	2,5							
			18	— " —	2,5	2,5							
Всього по II пов.					335,1	301,3			33,8				
Всього по будівлі					951,1	887,1			64,0				

2 листопада 2004 р.

Виконав

Бужинський
(підпис, прізвище)

Бужинський

Перевірив

Бужинський
(підпис, прізвище)

Бужинський

П Л А Н

виробничого будинку

дитячий садок літ. А
(призначення)

вул. (провул., площа)

Таданська

№

7а

місто (селище, село)

Колодезне

Масштаб 1:¹⁰⁰200

Додаток 8.4.
до Інструкції про порядок
проведення технічної інвентаризації
об'єктів нерухомого майна

ХАРАКТЕРИСТИКА БУДИНКУ, ГОСПОДАРСЬКИХ БУДІВЕЛЬ ТА СПОРУД

Літер	Назва об'єкта	Рід побудови	Опис основних конструктивних елементів						Інженерне обладнання							Висота (м)	Площа (кв. м)	Об'єм (куб. м)	Будівельна вартість (грн)	Балансова вартість (грн)	% з балансової вартості	Інвентаризаційна вартість (грн)
			фундамент	стіни	покрівля	перекрыття	підлога	сходи	електрика	водопровід	каналізація	газопровід	відопалення	ліфт	світлопр.							
1	2	3	4	5	6	7	8	9	10	11	12	13	14	15	16	17	18	19	20	21	22	
А	будівля з/судка		з/судка	цегляна	метал.	з/судка	метал.	з/судка						І пов.	3.70	771.0	2853					
														II пов.	3.25	142.4	1405					
а	канал			цегляний	мет.	з/судка											9.5					
а'	канал			цегляний	мет.	з/судка											5.3					
а''	сходи			металеві	з метал. конструкцією												6.9					
а'''	сходи			металеві	з метал. конструкцією												6.9					
а1	канал			цегляний													0.6					
а2	канал			цегляний													0.6					
