


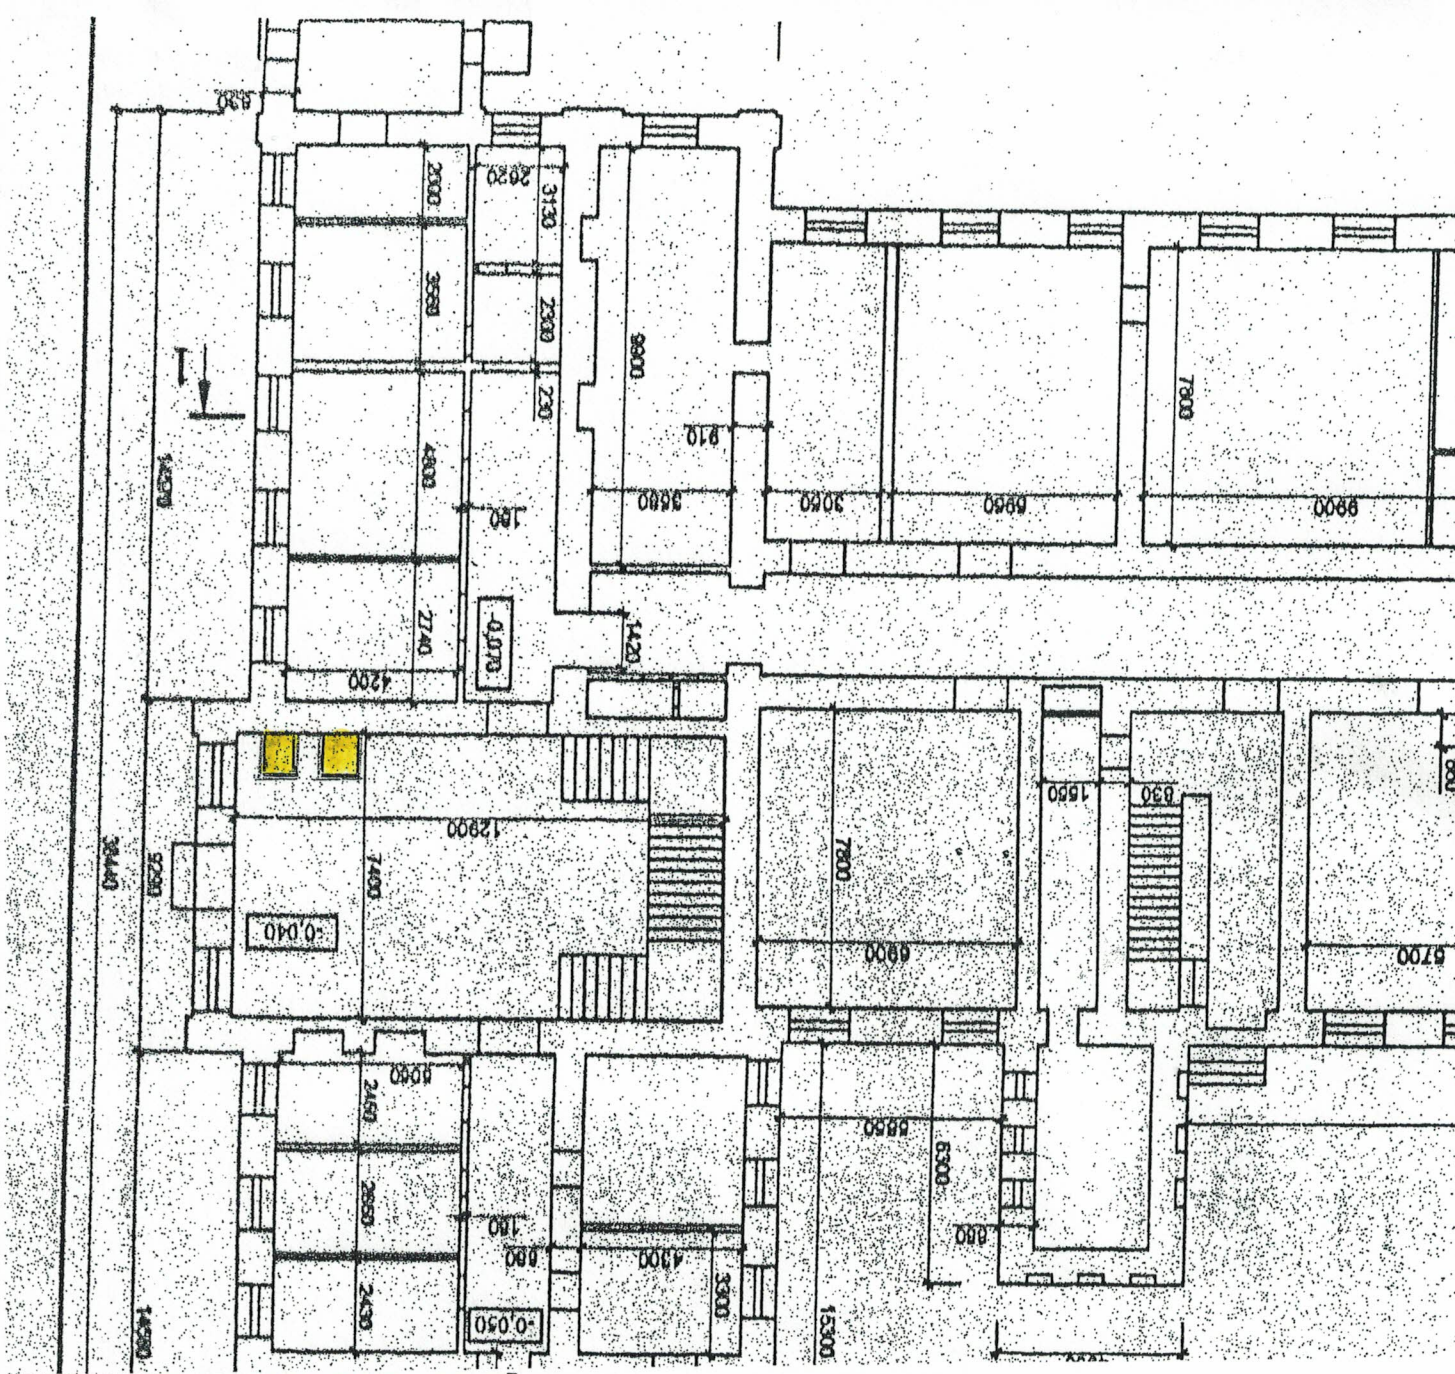

Головний корпус №1
Колієктівна площа, 4
Заготівля площа, 1 кв

Головний ЕТБ *[Signature]* Г.П. Ващенко

Віце-президент
економіки підприємств
[Signature] *[Signature]* *[Signature]*

