ПЛАН
громадського будинку

нежитлове приміщення
(призначення)

по просп.(~~пров.площа~~) 50-річчя Жовтня № 24

місто(~~селище,село~~) Кременчук

Масштаб 1:100

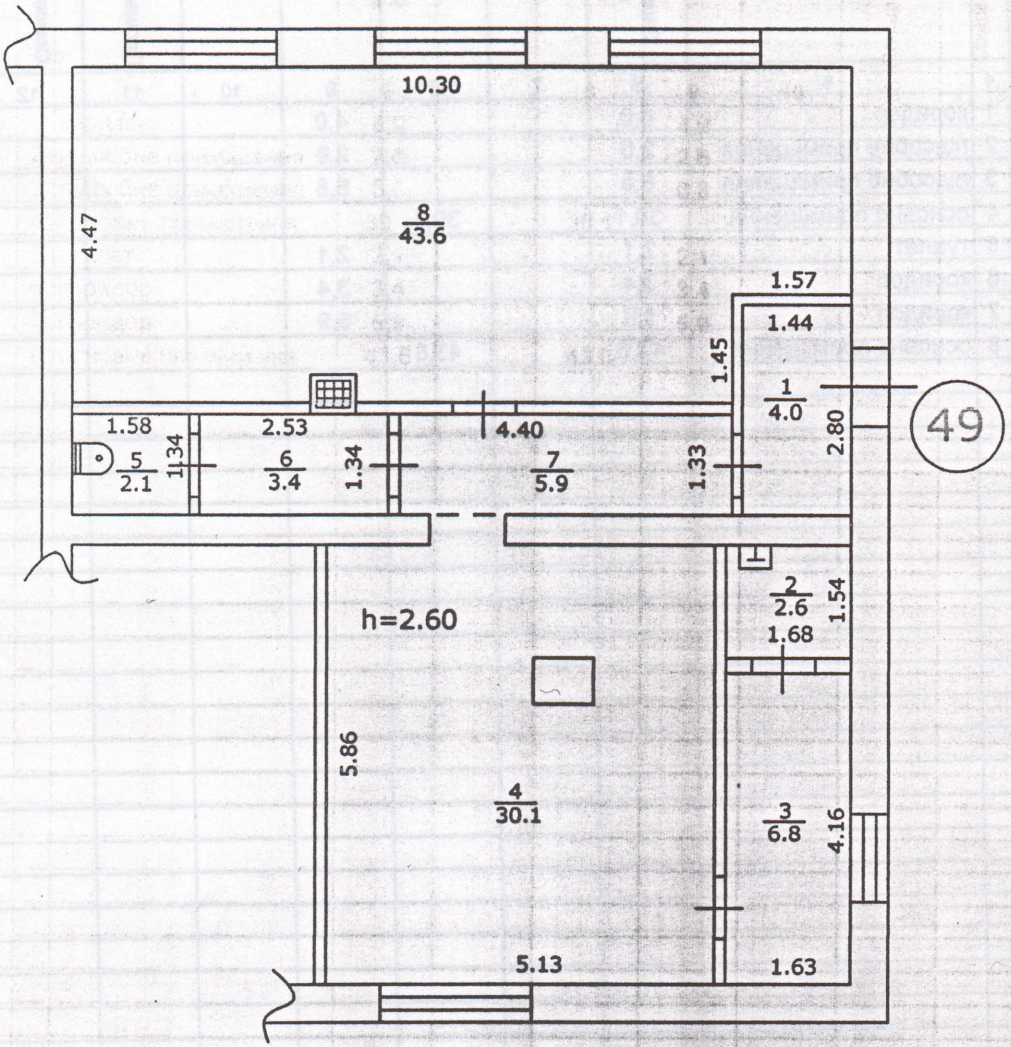

Фундамент залізобетон

Стіни цегляні

Перегородки цегляні

ЕКСПЛІКАЦІЯ

приміщень до плану поверхів громадського будинку №24 літ"А "

проспект 50-річчя Жовтня, м.Кременчук

Літера	Поверхи	№ груп приміщень	Номери приміщень	Призначення приміщень	Загальна площа приміщень (підрахована за формулами розрахунку площ) (кв м)	Площа приміщень (кв м)			Площа літніх приміщень (кв м)	Площа приміщень загального користування (кв	Самовільно збудована, переобладнана площа приміщень (кв м)	Примітки
						загальна (сума гр. 8 та 9)	основна	допоміжна				
1	2	3	4	5	6	7	8	9	10	11	12	13
А	І	49	1	коридор	4,0			4,0				
			2	підсобне приміщення	2,6			2,6				
			3	підсобне приміщення	6,8			6,8				
			4	основне приміщення	30,1		30,1					
			5	туалет	2,1			2,1				
			6	коридор	3,4			3,4				
			7	коридор	5,9			5,9				
			8	основне приміщення	43,6		43,6					
Ітого:					98,5		73,7	24,8				

24.09.2014р. Виконав Дмитренко Н.І.

Перевірив