Затверджено наказом
Держбуду України
№ 127 від 24.05.2001 р.
із змінами та доповненнями

Обласне комунальне підприємство
Львівської обласної ради
«Бюро технічної інвентаризації та експертної оцінки»

Україна
Область Львівська
Район Сихівський

Інвентаризаційна справа №
Реєстровий №

Технічний паспорт

приміщення аптеки
(призначення)

вулиця (провулок, площа) проспект Червоної Калини № 68

місто (селище, село) Львів

Замовник технічної інвентаризації або уповноважена ним особа (прізвище, ім'я та по батькові фізичної особи або найменування юридичної особи)	Місце проживання, серія і номер паспорта фізичної особи або місцезнаходження, код за ЄДРПОУ юридичної особи
ТОВ. Декада 2000	

Технік з нерухомого майна № 1877

Паспорт виготовлено за станом на
«2» 10 2015 р.

Виконав
(підпис, прізвище, серія та номер кваліфікаційного сертифіката, М.П.)

Директор

03348525

Мартинишин Г.Й.

М.П.

Декада-2000

ЗГІДНО З ОРИГІНАЛОМ
Ген. директор
« » 20

ПЛАН

приміщення аптеки
(призначення)

вул. (провул., площа) проспект Червоної Калини № 68

місто (селище, село) Львів

Масштаб 1:200

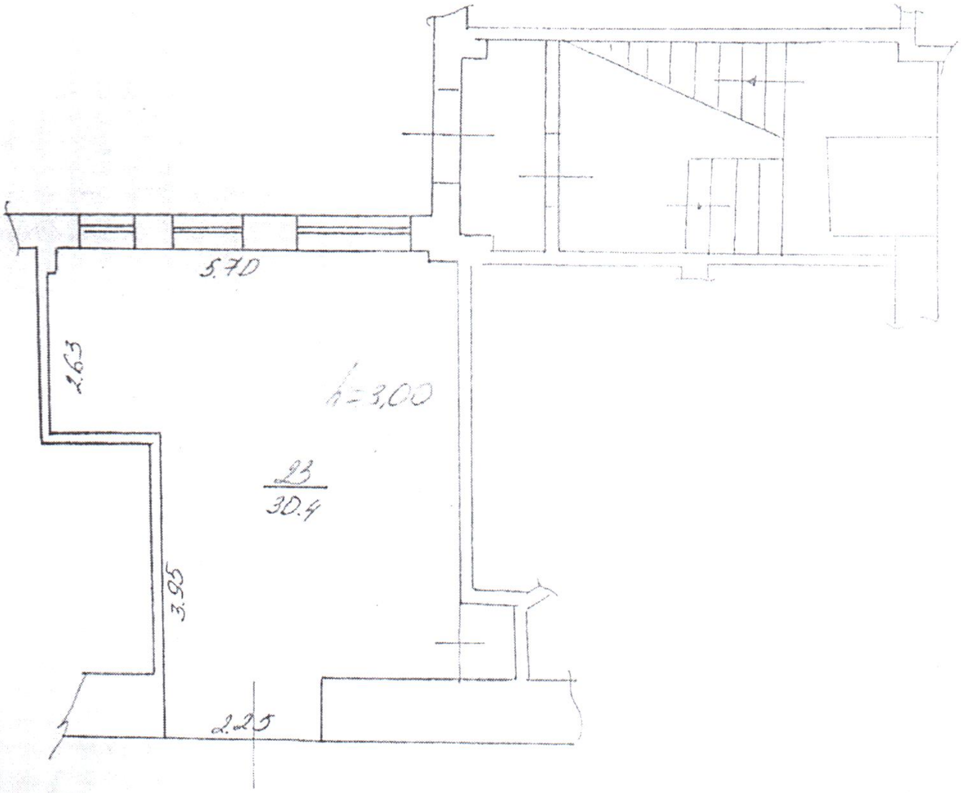

ЗГІДНО З ОРИГІНАЛОМ
Ген. директор
« » ______ 20__

Декада-2000
№30473013