

ПЛАН

виробничого будинку

Нежитлова будівля літ. А-7

Преображенська

буд. №5

місто (-селище, село)-

Кропивницький


район

Кіровоградська

область

Масштаб 1:200

VII поверх

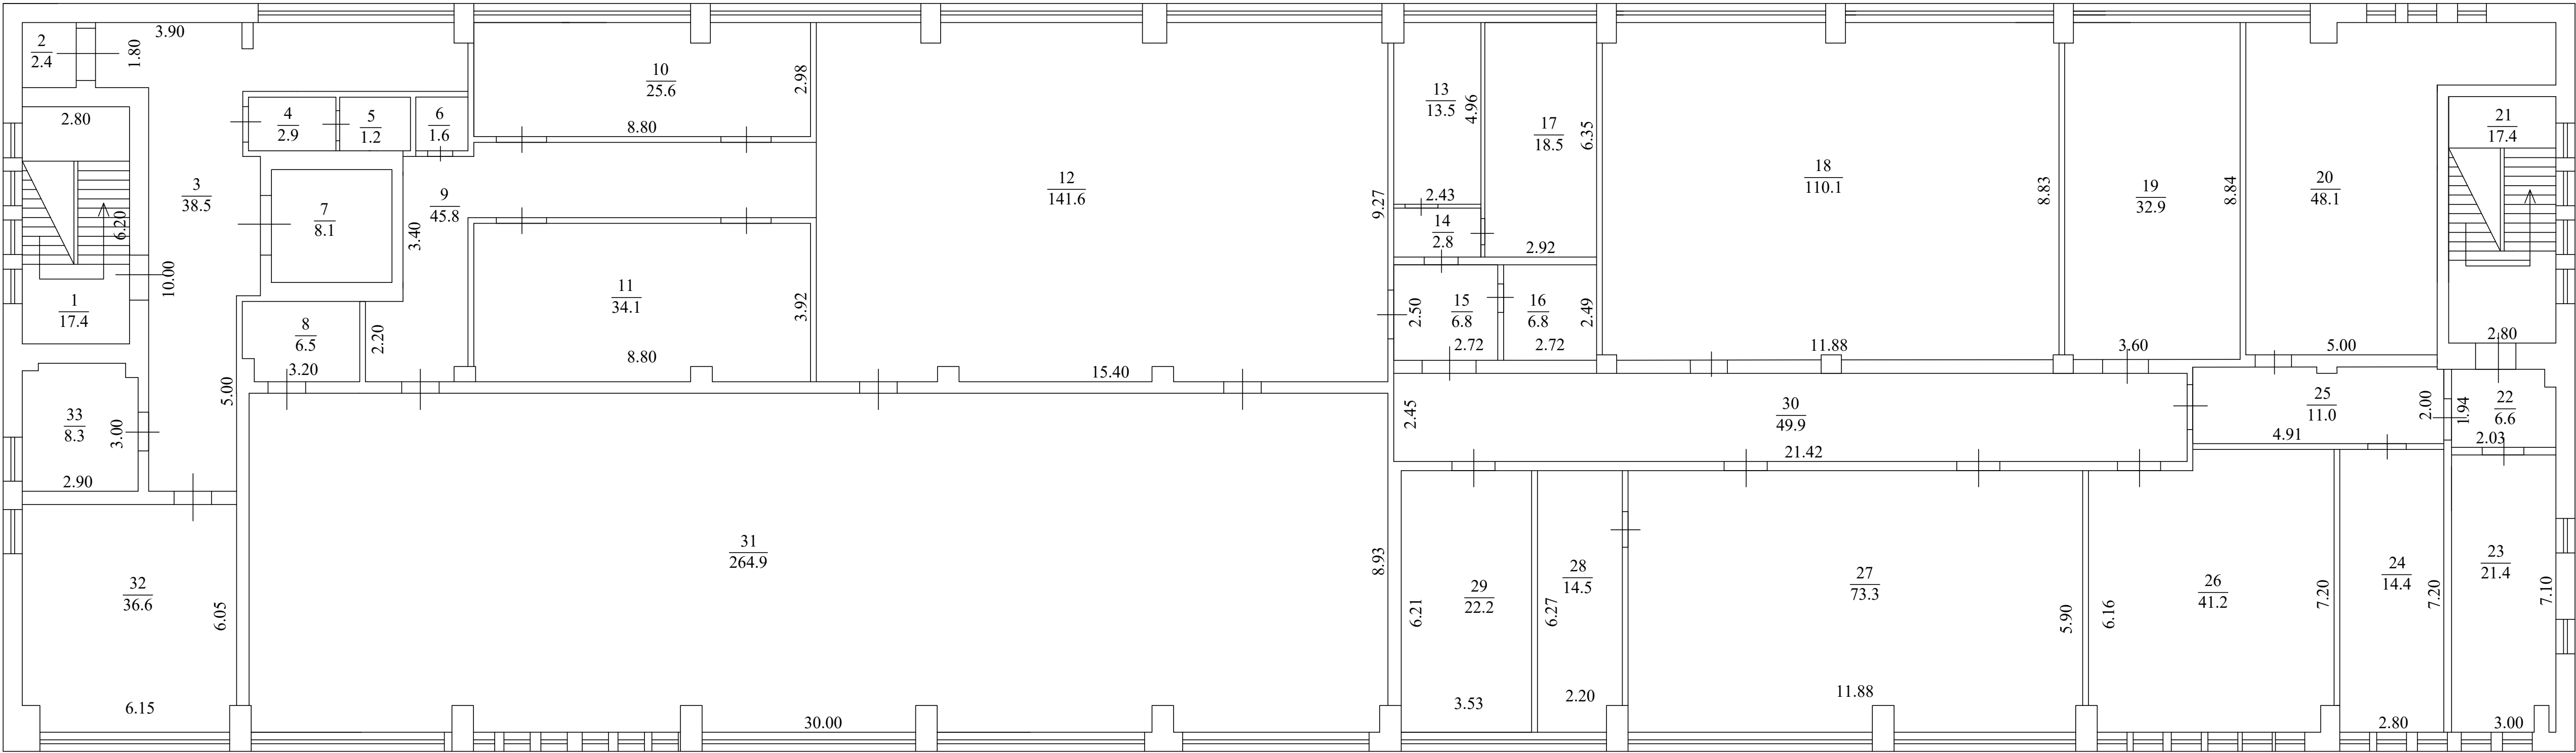

ПЛАН

виробничого будинку

Нежитлова будівля літ. А-7

Преображенська

буд. №5

місто (-селище, село)-

Кропивницький

район

Кіровоградська

область

Масштаб 1:200

технічний поверх

