А-1 м. Лубни

вул. Радянська 118

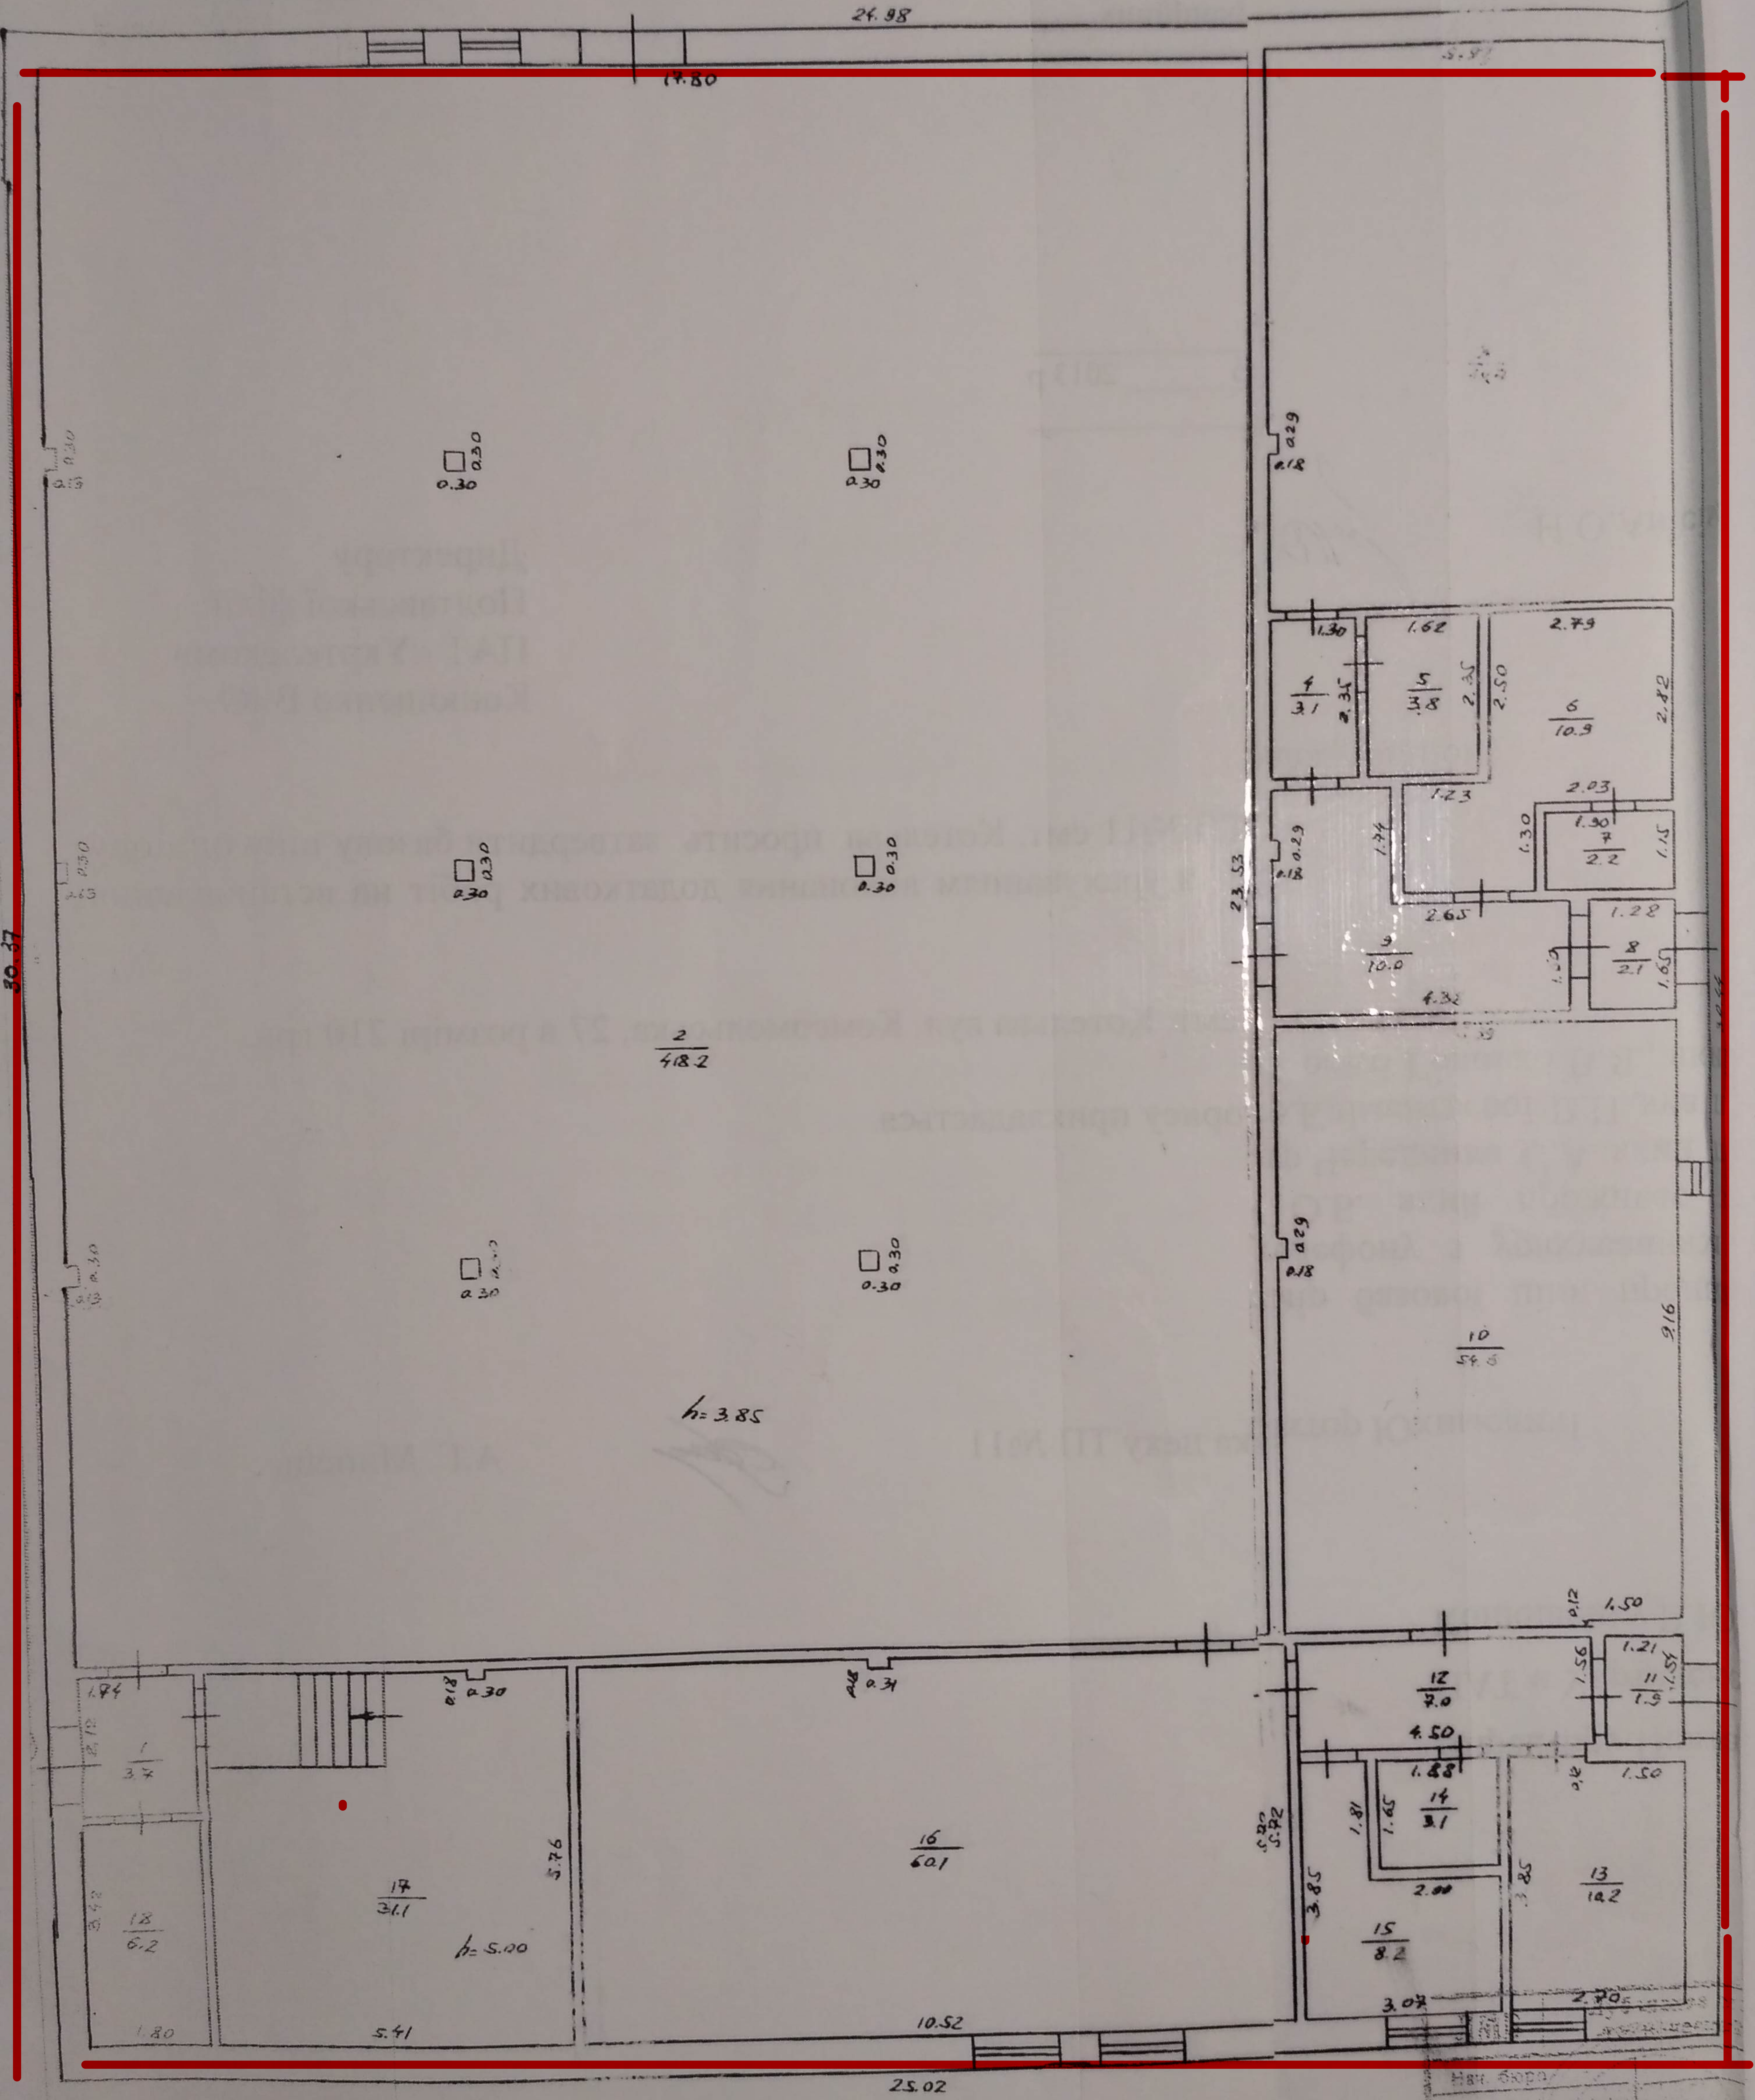

Нач. бюро

Составил техн.

Проверил бр-р

Чертил

Дата исполнения

12