
Виправлено згідно Витягу від 18.06.11 № Ш-18044 "Г"

ПЛАН ЗА ПОВЕРХАМИ

будинку № 40 літер "К" по ~~б-ру~~ пр-кт Глушкова Академика

району Голосіївського м.Київ

Поверх I літ "Г", "Г'"

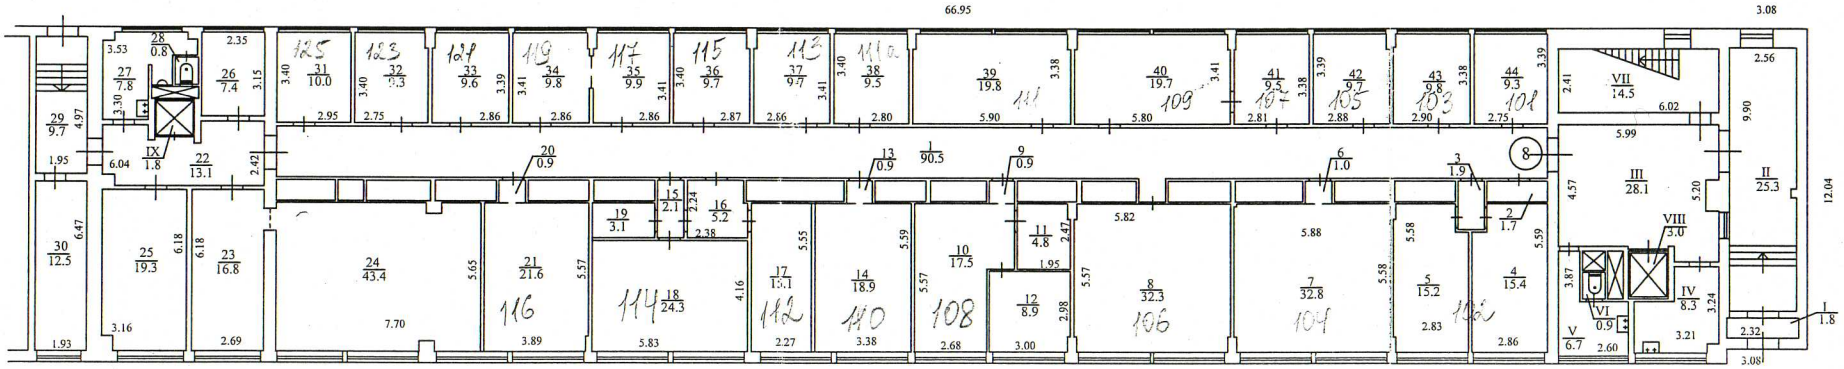

Київське міське бюро технічної інвентаризації та реєстрації права власності на об'єкти нерухомого майна		
Начальник бюро		Сенчук В.В.
Склав		Гороховець В.
Перевірив		Данілов
20.03.2009р.		


Виправленому

ПЛАН ЗА ПОВЕРХАМИ

будинку № 40 літер " Г " по ~~6 ру~~ пр-кт Глушкова Академика

району Голосіївського м.Київ

Поверх II літ " Г "

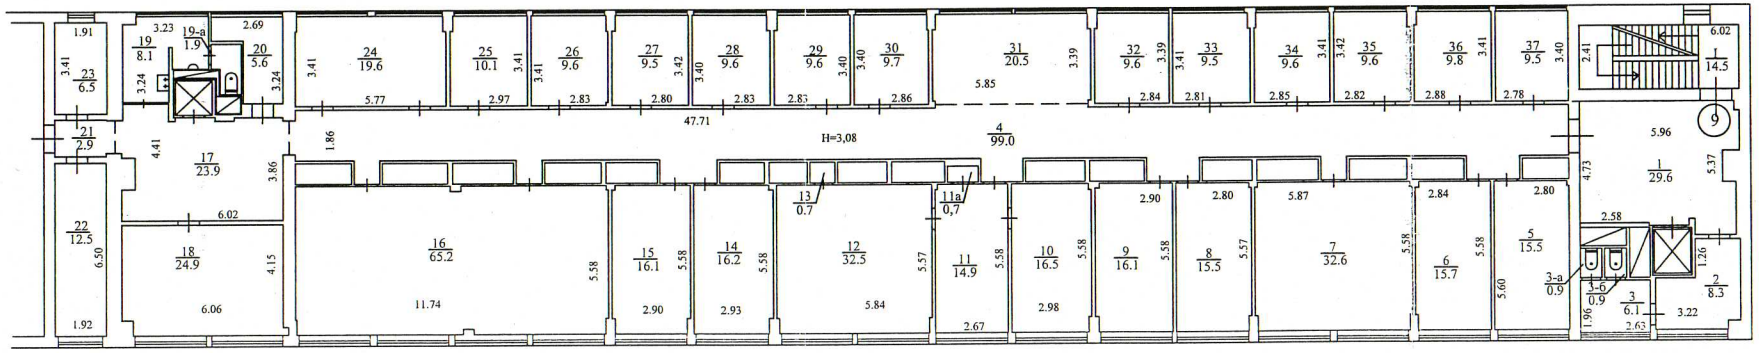


Київське міське бюро технічної інвентаризації та реєстрації права власності на об'єкти нерухомого майна		
Начальник бюро		Сенчук В.В.
Склав		Гороховець В.
Перевірив		Данілов
20.03.2009р.		

Виправлено
ПЛАН ЗА ПОВЕРХАМИ
будинку № 40 літер " Г " по ~~б-ру~~ пр-кт Глушкова Академика

району Голосіївського м.Київ

Поверх III літ " ~~Г~~ " „Г''

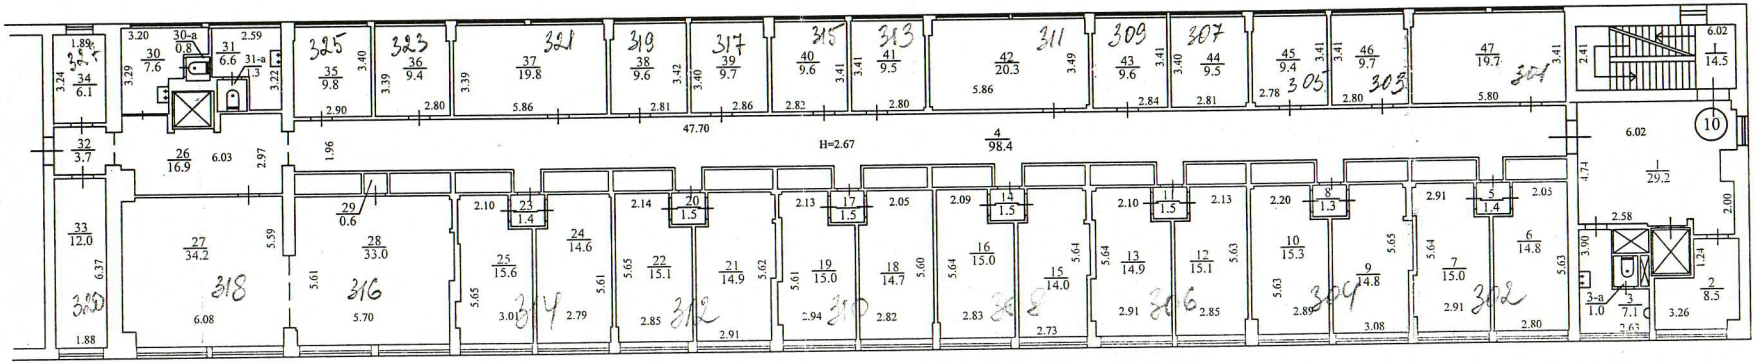


Київське міське бюро технічної інвентаризації та реєстрації права власності на об'єкти нерухомого майна		
Начальник бюро		Сенчук В.В.
Склав		Гороховець В.
Перевірив		Данілов
20.03.2009р.		

ПЛАН ЗА ПОВЕРХАМИ

будинку № 40 літер " Г " по ~~о-ру~~ пр-ту Глушкова Академика

району Голосіївського м.Київ

Поверх IV літ " Г "

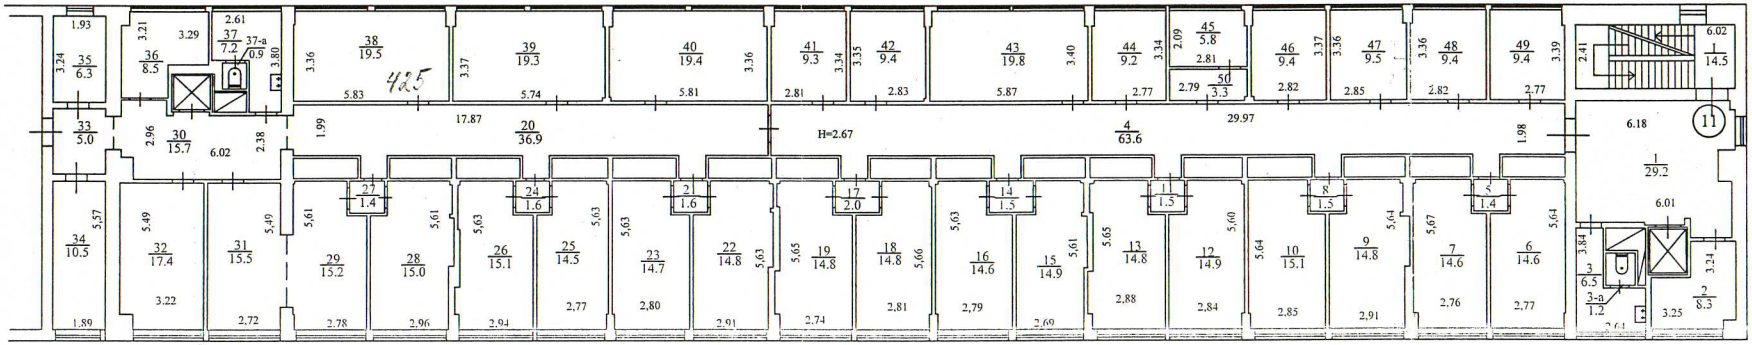

Київське міське бюро технічної інвентаризації та реєстрації права власності на об'єкти нерухомого майна		
Начальник бюро		Сенчук В.В.
Склав		Гороховець В.
Перевірив		Данілов
20.03.2009р.		


ПЛАН ЗА ПОВЕРХАМИ

18.06.12 Г'' Г''

будинку № 40 літер " Г " по ~~б-ру~~ пр-кт Глушкова Академика

району Голосіївського м.Київ

Поверх V літ " Г " Г' ''

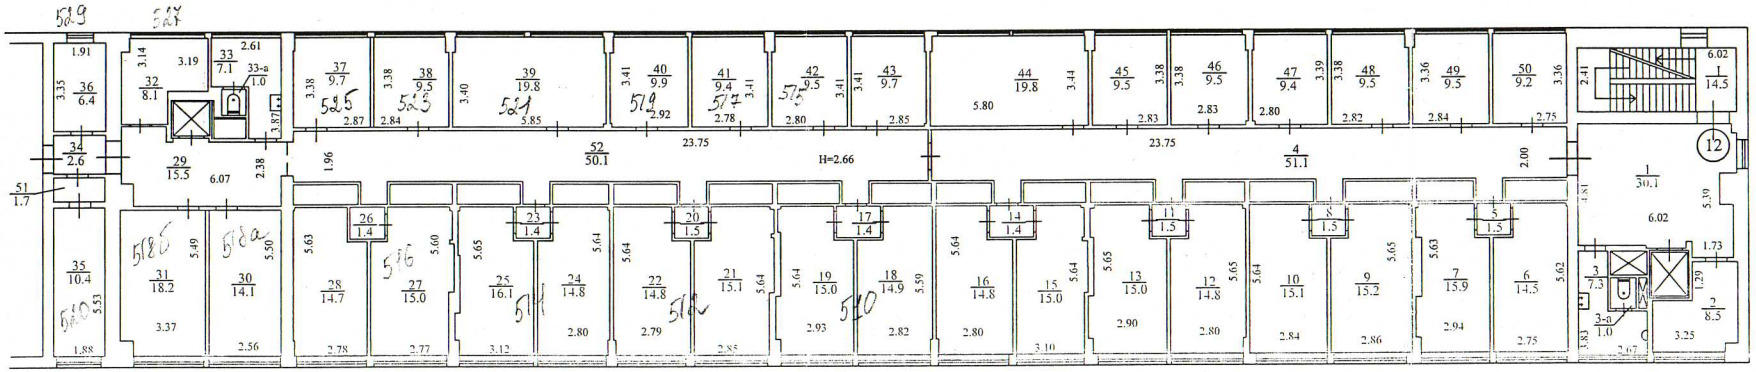


Київське міське бюро технічної інвентаризації та реєстрації права власності на об'єкти нерухомого майна		
Начальник бюро		Сенчук В.В.
Склав		Гороховець В.
Перевірив		Данілов
20.03.2009р.		

ПЛАН ЗА ПОВЕРХАМИ

будинку № 40 літер " Г " по ~~б-ру~~ Глушкова Академика

району Голосіївського м.Київ

Поверх VI літ " Г "

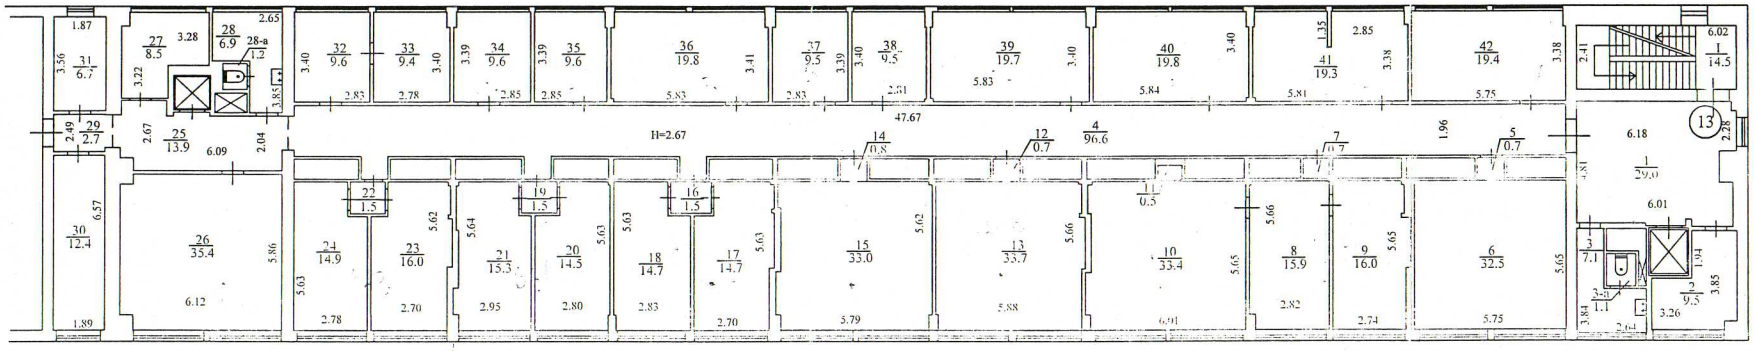


Київське міське бюро технічної інвентаризації та реєстрації права власності на об'єкти нерухомого майна		
Начальник бюро		Сенчук В.В.
Склав		Гороховець В.
Перевірив		Данілов
20.03.2009р.		

ПЛАН ЗА ПОВЕРХАМИ

будинку № 40 літер "Г" по ~~б-ру~~ пр-кт Глушкова Академика

району Голосіївського м.Київ

Поверх VII літ "Г"

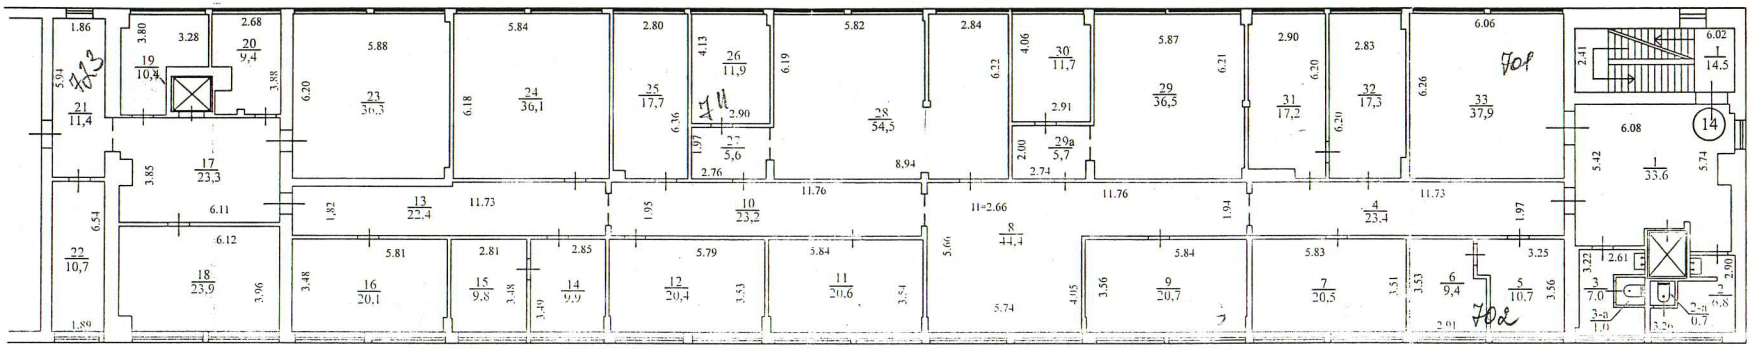


Київське міське бюро технічної інвентаризації та реєстрації права власності на об'єкти нерухомого майна		
Начальник бюро		Сенчук В.В.
Склав		Гороховець В.
Перевірив		Данілов
20.03.2009р.		

ПЛАН ЗА ПОВЕРХАМИ

будинку № 40 літер " Г " по ~~б-ру~~ Глушкова Академика

району Голосіївського м.Київ

Технічний поверх літ. "Г".

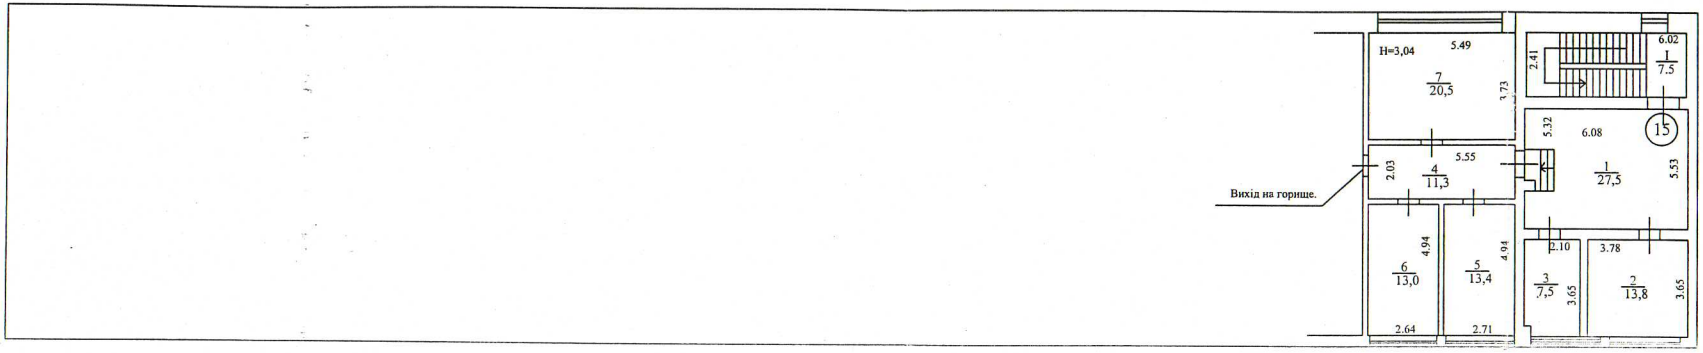

Київське міське бюро технічної інвентаризації та реєстрації права власності на об'єкти нерухомого майна		
Начальник бюро		Сенчук В.В.
Склав		Гороховець В.
Перевірив		Данілов
20.03.2009р.		