

План розміщення базової станції

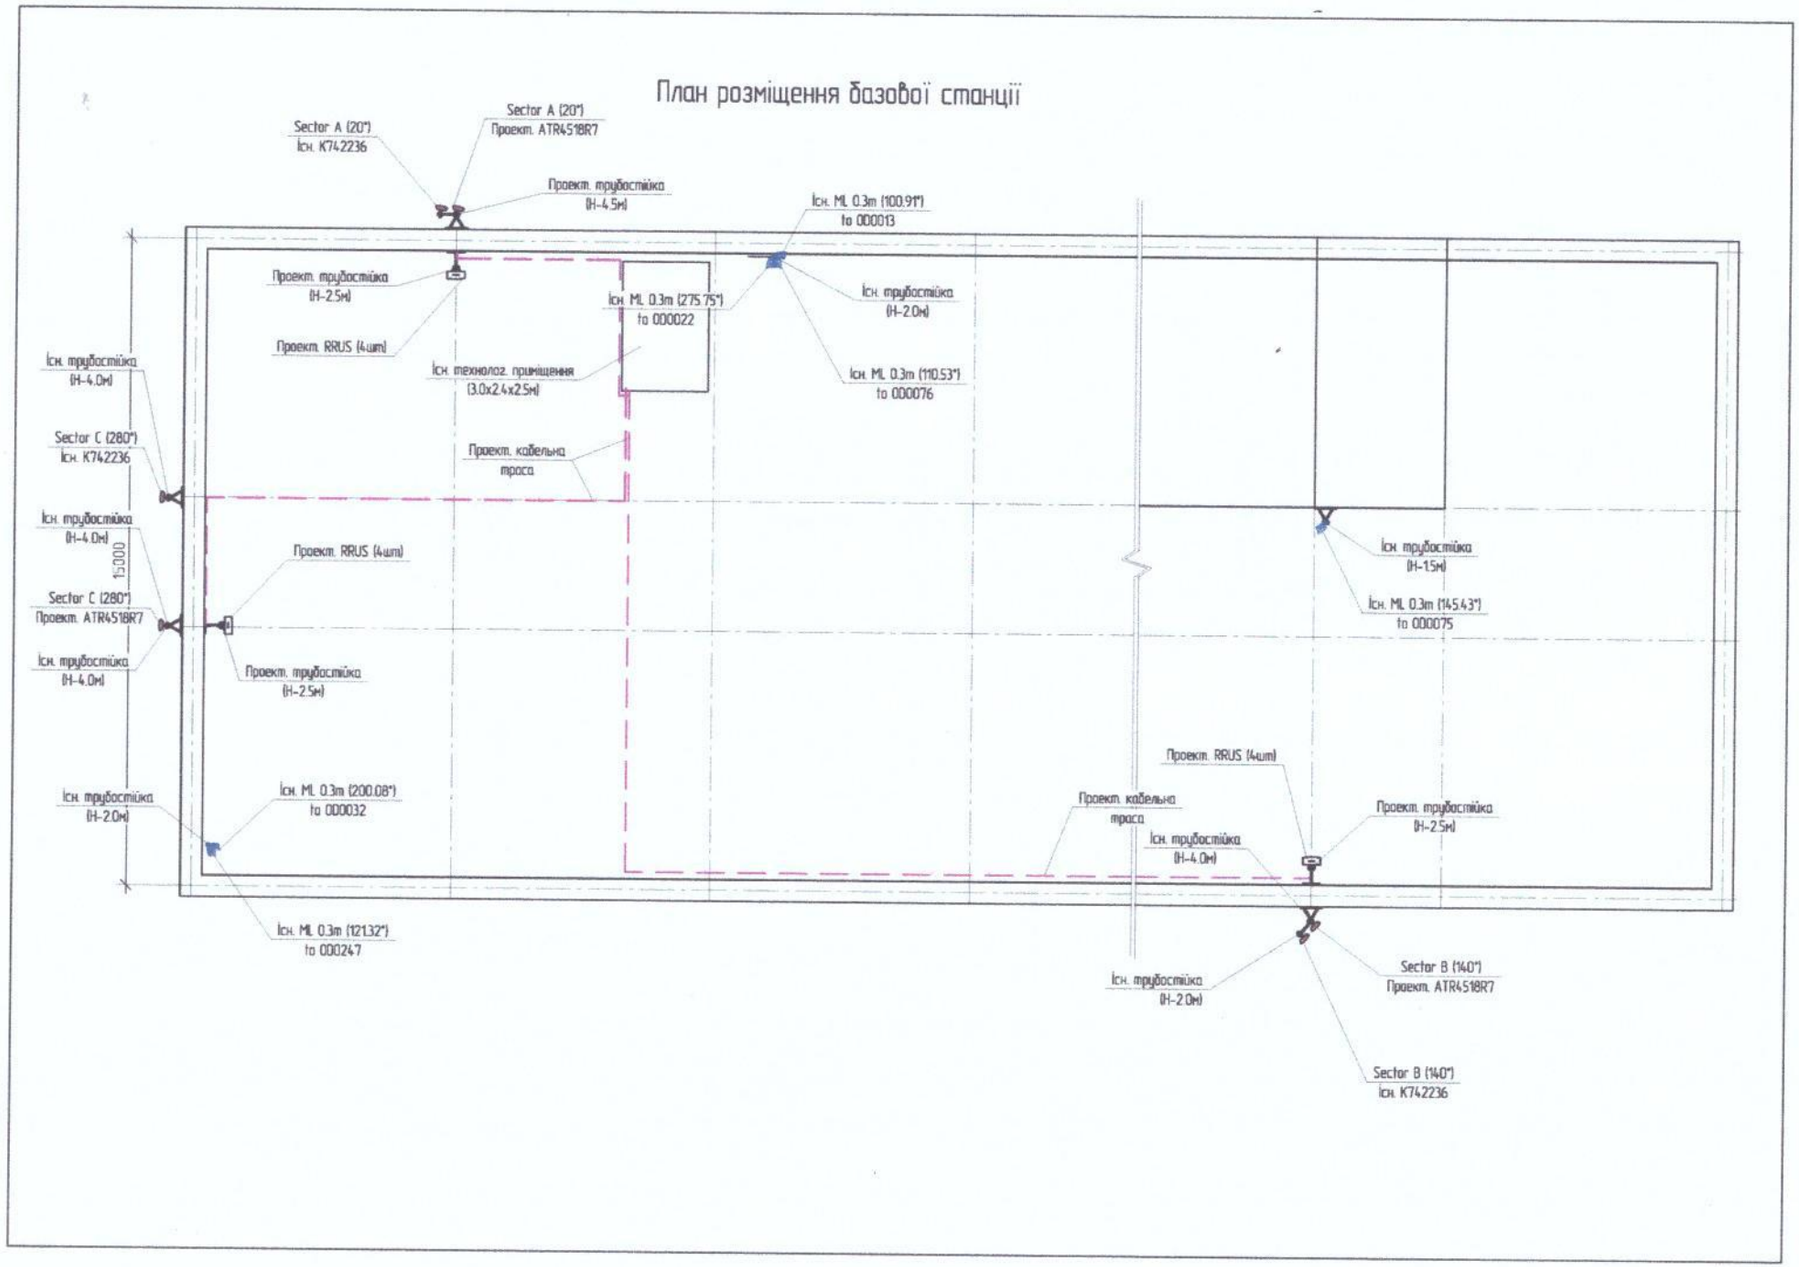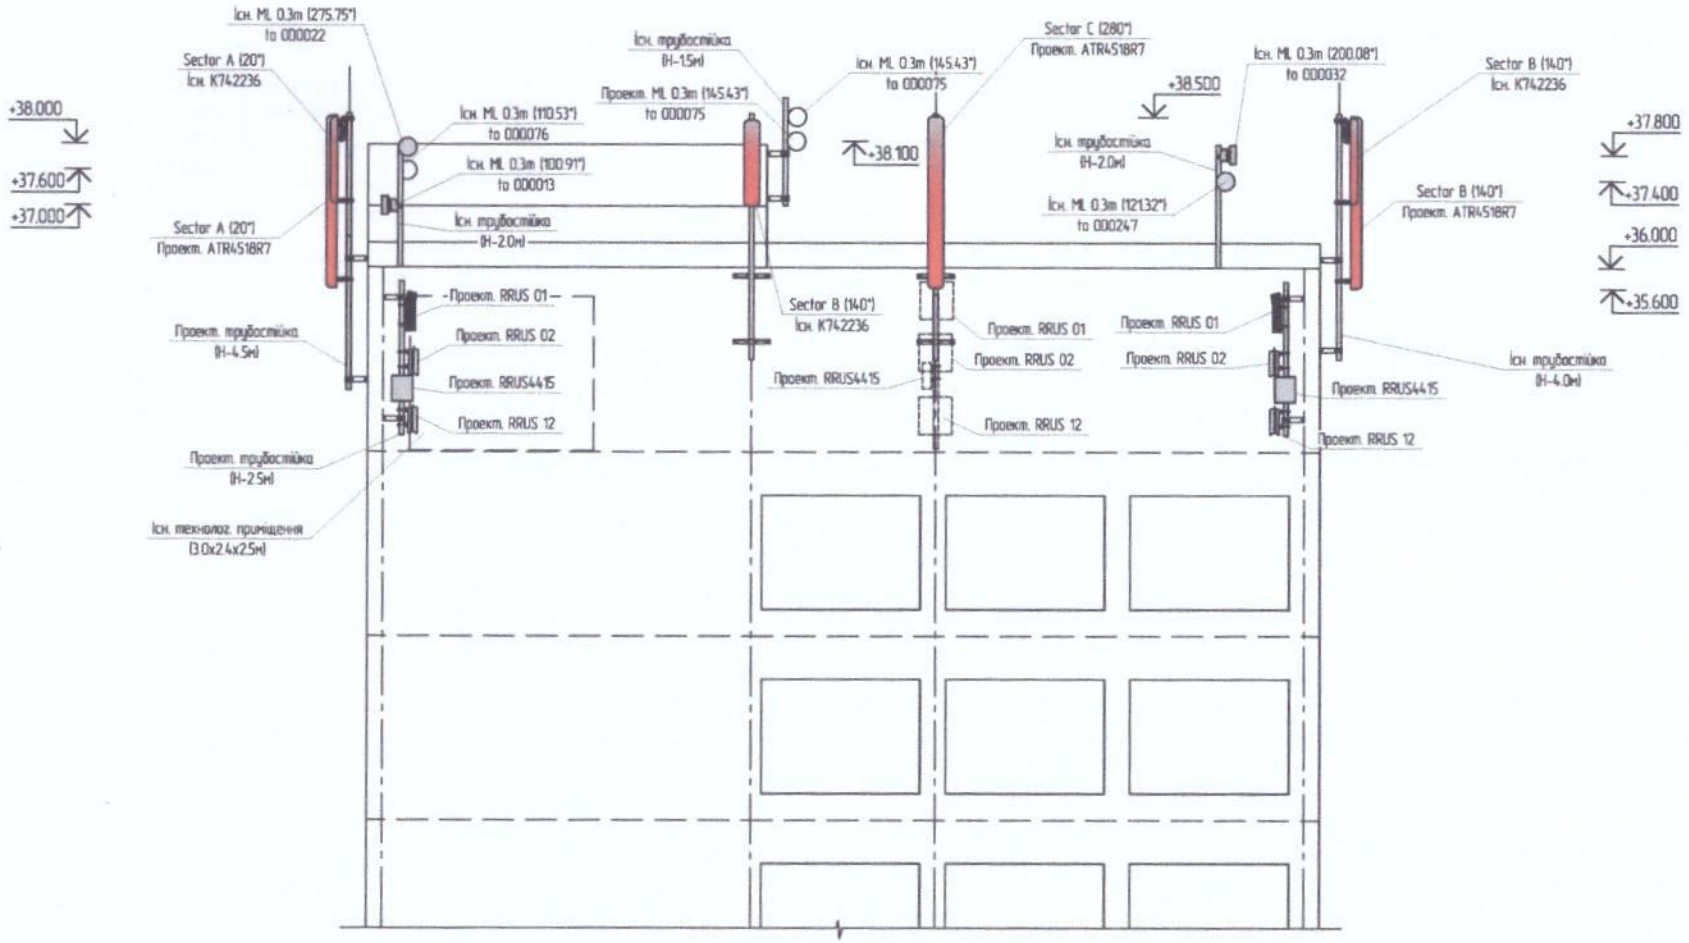

Вигляд 1-1


+38.000
+37.600
+37.000
Існ. ML 0.3m (275.75°)
to 000022
Sector A (20°)
Існ. K742236
Існ. ML 0.3m (110.53°)
to 000076
Існ. ML 0.3m (100.91°)
to 000013
Існ. трубостійка
(H-2.0м)
Sector A (20°)
Проект. ATR4518R7
Проект. трубостійка
(H-4.5м)
Проект. трубостійка
(H-2.5м)
Існ. технолог. приміщення
(30x24x25м)
Проект. RRUS 01
Проект. RRUS 02
Проект. RRUS4415
Проект. RRUS 12
Існ. трубостійка
(H-1.5м)
Проект. ML 0.3m (145.43°)
to 000075
Існ. ML 0.3m (145.43°)
to 000075
+38.100
Sector B (140°)
Існ. K742236
Проект. RRUS4415
Sector C (280°)
Проект. ATR4518R7
+38.500
Існ. трубостійка
(H-2.0м)
Існ. ML 0.3m (121.32°)
to 000247
Існ. ML 0.3m (200.08°)
to 000032
Sector B (140°)
Існ. K742236
Sector B (140°)
Проект. ATR4518R7
+37.800
+37.400
+36.000
+35.600
Проект. RRUS 01
Проект. RRUS 02
Проект. RRUS4415
Проект. RRUS 12
Існ. трубостійка
(H-4.0м)