


ПЛАН  
нежитлової будівлі, літера «А»

вул. Капушанська (колишня вул.Перемоги) № 42 «б»  
місто Ужгород  
район \_\_\_\_\_  
область Закарпатська

Масштаб 1:100

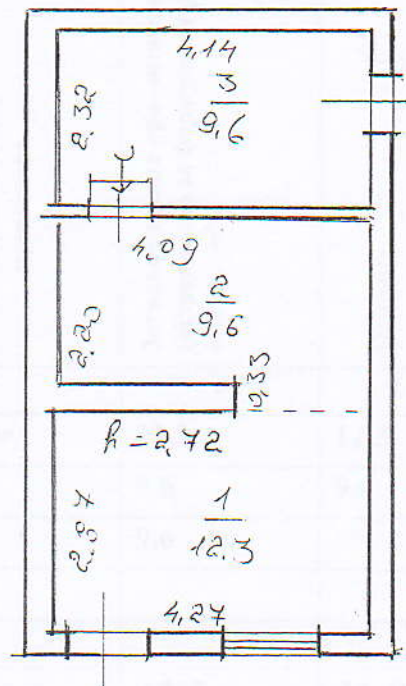

|           |            |                             |
|-----------|------------|-----------------------------|
| код       | 2292009108 | Ф.О. Прокopenko-Шолтес С.В. |
| керівник  |            | Прокopenko-Шолтес С.        |
| виконав   |            | Прокopenko-Шолтес С.        |
| перевірив |            | Прокopenko-Шолтес С.        |
| «05 »     | 08         | р.                          |

# ЕКСПЛІКАЦІЯ приміщень нежитлової будівлі

вулиця Капушанська (колишня вул.Перемоги )№ 42 «б»,  
місто Ужгород ,  
район \_\_\_\_\_,  
область Закарпатська

| Літери | Поверхи | Номери приміщень | Призначення приміщень | Загальна площа при -міщень (підрахована за формулами розрахунку площі м²) | Площа , м² |                      |                                |                                         | Примітки |
|--------|---------|------------------|-----------------------|---------------------------------------------------------------------------|------------|----------------------|--------------------------------|-----------------------------------------|----------|
|        |         |                  |                       |                                                                           | Основна    | Допоміжна (підсобна) | Літніх, неопалюваних приміщень | Площа приміщень загального користування |          |
| 1      | 2       | 3                | 4                     | 5                                                                         | 6          | 7                    | 8                              | 9                                       | 10       |
| А      | 1       | 1                | Приміщення            | 12,3                                                                      | 12,3       |                      |                                |                                         |          |
|        |         | 2                | -«-                   | 9,6                                                                       | 9,6        |                      |                                |                                         |          |
|        |         | 3                | Склад                 | 9,6                                                                       |            | 9,6                  |                                |                                         |          |
|        |         |                  |                       |                                                                           |            |                      |                                |                                         |          |
|        |         |                  |                       |                                                                           |            |                      |                                |                                         |          |
|        |         |                  | Разом по літері «А» : | 31,5                                                                      | 21,9       | 9,6                  |                                |                                         |          |

«05»08.2019року