



Черкаське обласне об'єднане бюро технічної інвентаризації

Номер інвентаризаційної справи

1127

Реєстровий номер

ТЕХНІЧНИЙ ПАСПОРТ


НА НЕЖИТЛОВЕ ПРИМІЩЕННЯ

No 220

(призначення)

[illegible]

Проект
 на строит
 по ул
 Дом № 2
 в г

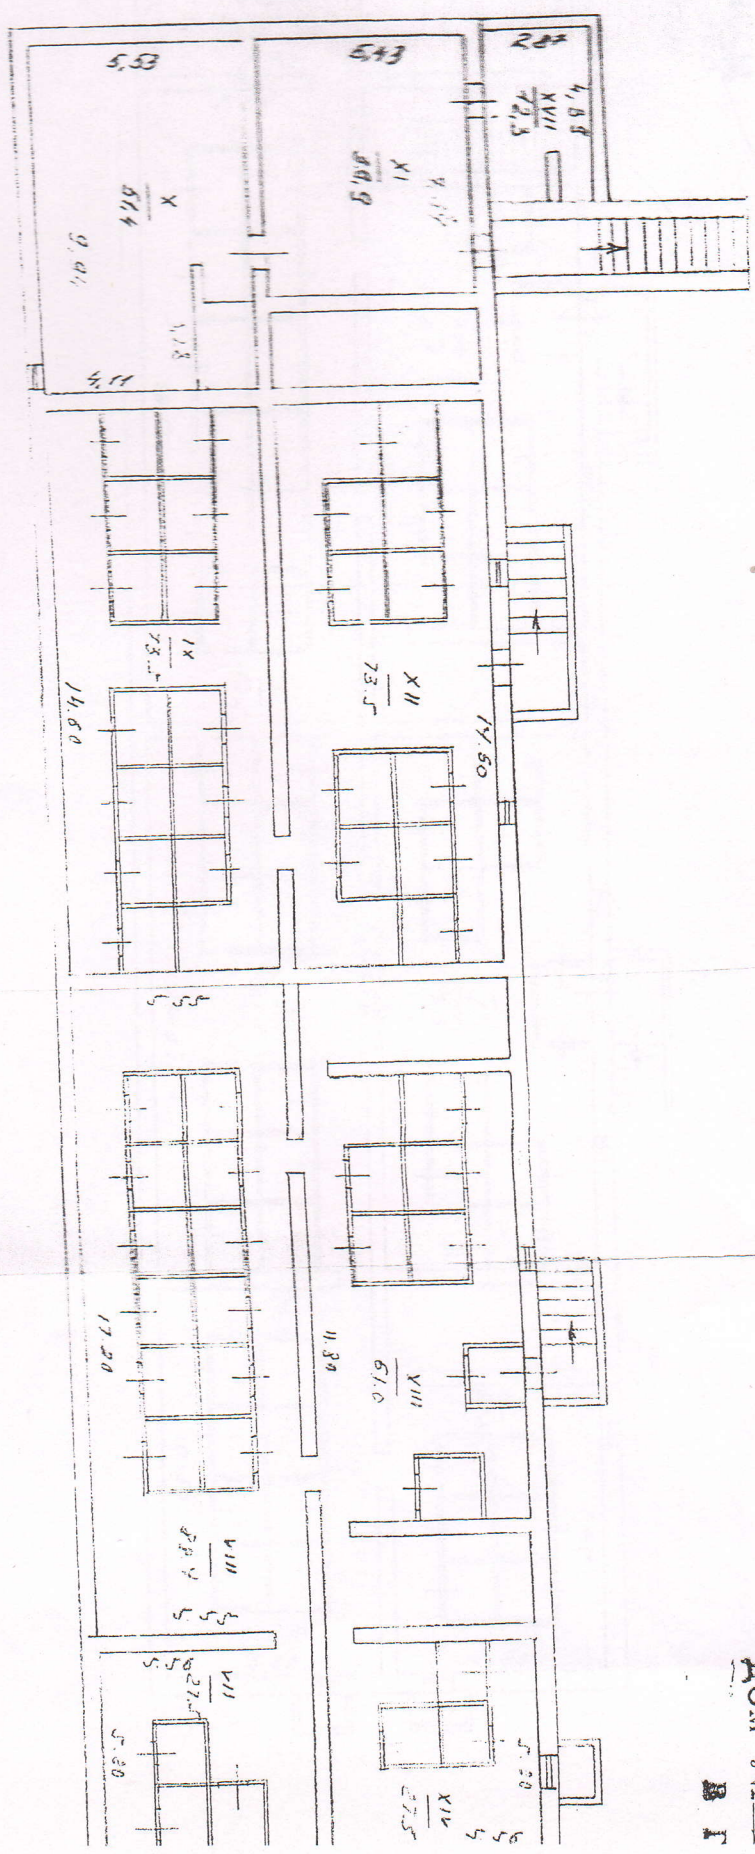


на строение лигера "А-5" **Постановление**

на строение литер "А-5"
по улице (перулку) *Лухсертц*

по улице (перекрестку)
р. Пюхсепи д. 492
дом № 220 кв. № 492

ДОМ № 220 кв. № 492
В Г. Черкаassy

В. Г. Черкасский
М. 1-500
1500000

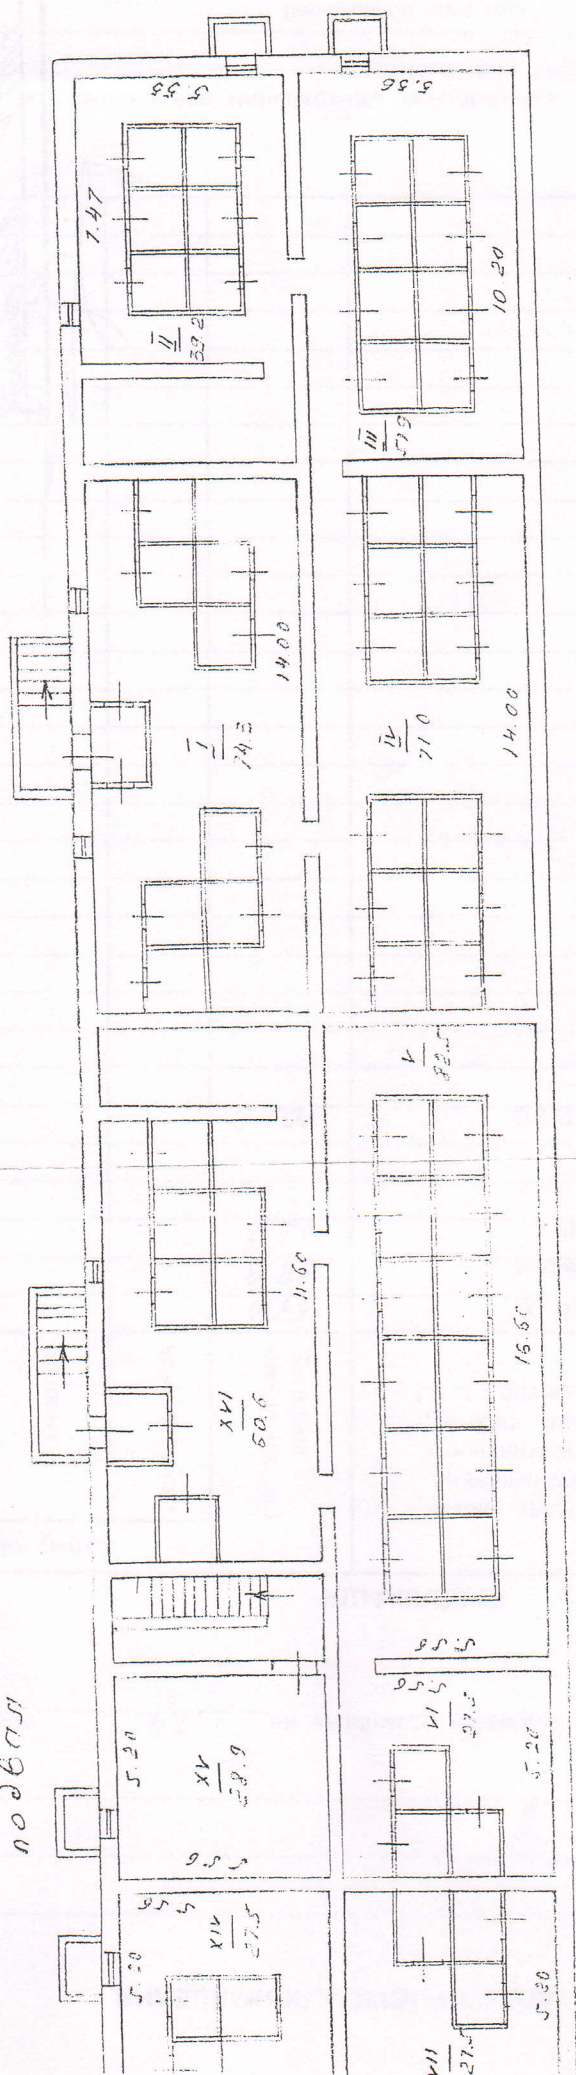

Нач. бюро	<i>И.И.И.</i>	Подберезный
Ст. инженер	<i>И.И.</i>	Бондарь
Сост. техник	<i>И.И.</i>	Ширшова
Пров. бухгалтер	<i>И.И.</i>	Бондарова
Чертил	<i>И.И.</i>	Ширшова
Копиронал		
Дата выдачи	20.05	1977

ТЕХНІЧНА ХАРАКТЕРИСТИКА ПРИМІЩЕННЯ

Матеріал зовнішніх стін цегляні

Матеріал перекриття 3/8 панелі

Матеріал підлоги лінолеум, бетон

Нежитлове приміщення (вбудовано-прибудоване) розміщене на 17^г поверсі

5 поперхового будинку.

ЕКСПЛІКАЦІЯ

[illegible]

Висота приміщень 2,45 м.

Приміщення обладнане водопроводом, каналізацією, центральним опаленням, електроосвітленням, телефоном (потрібне підкреслити).

(інші види обладнання)