ПЛАН ПОВЕРХІВ
ГРОМАДСЬКОГО БУДИНКУ

*Комунальний заклад освіти "Навчально-виховний комплекс №99 "багатопрофільна гімназія - школа 1 ступеня - дошкільний навчальний заклад" Дніпровської міської ради*
(призначення)

№ *17* вулиця (провулок, площа) *Комбрига Петрова*
місто (селище, село) *м.Дніпро*

Масштаб 1:200

II поверх

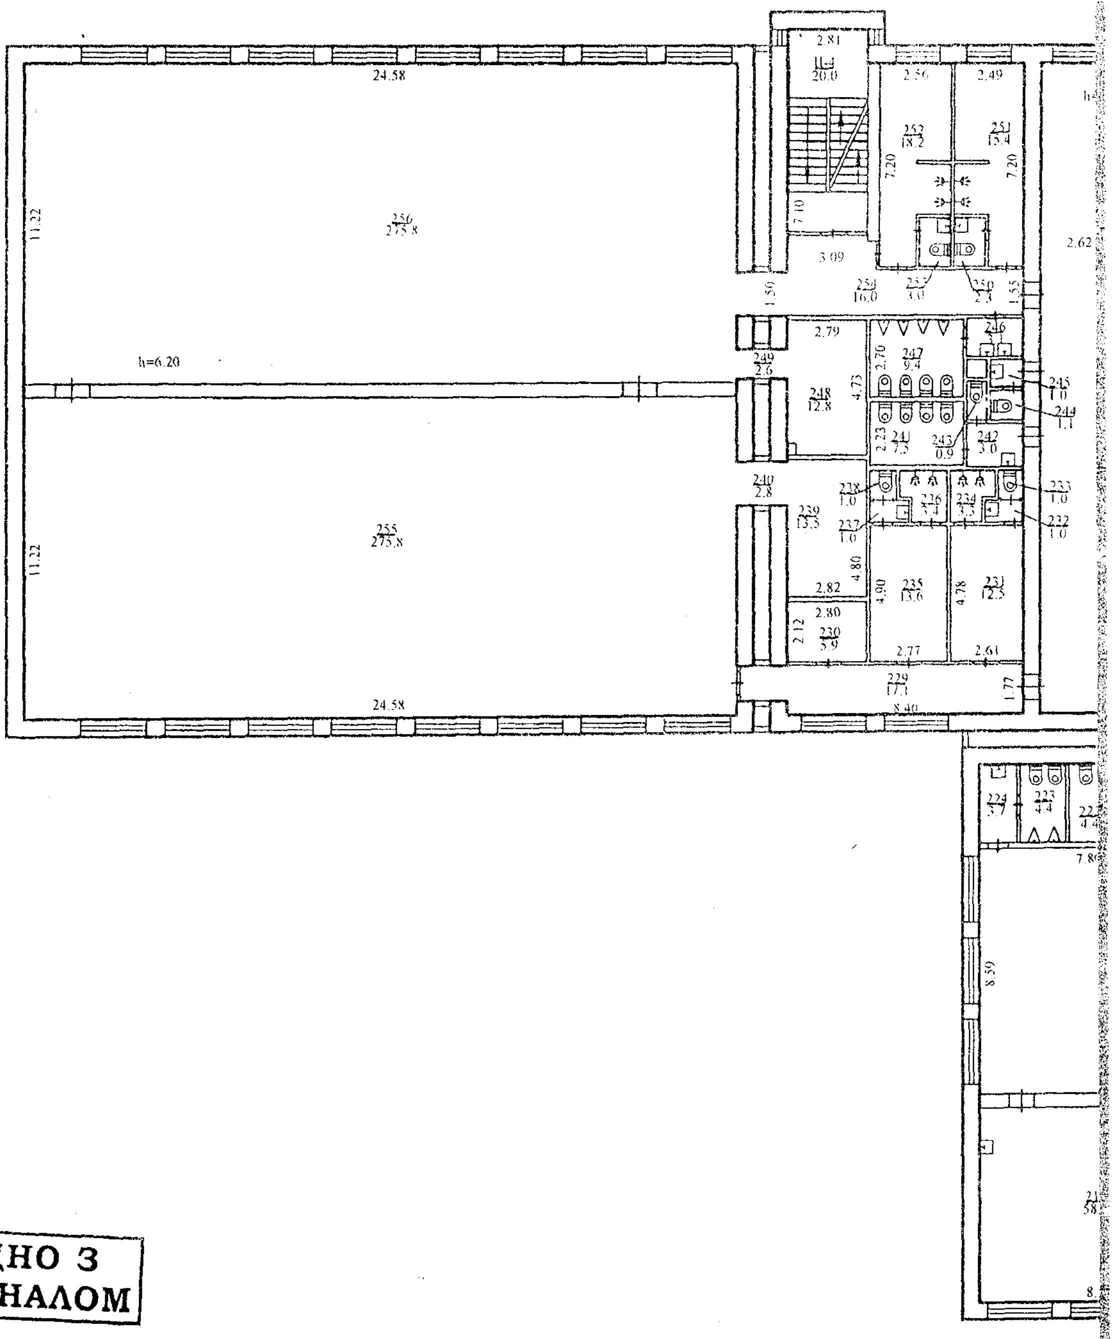

ЗГІДНО З
ОРИГІНАЛОМ

Директор КЗО НВК №99 ДМР
/ Гончарів Є.Д