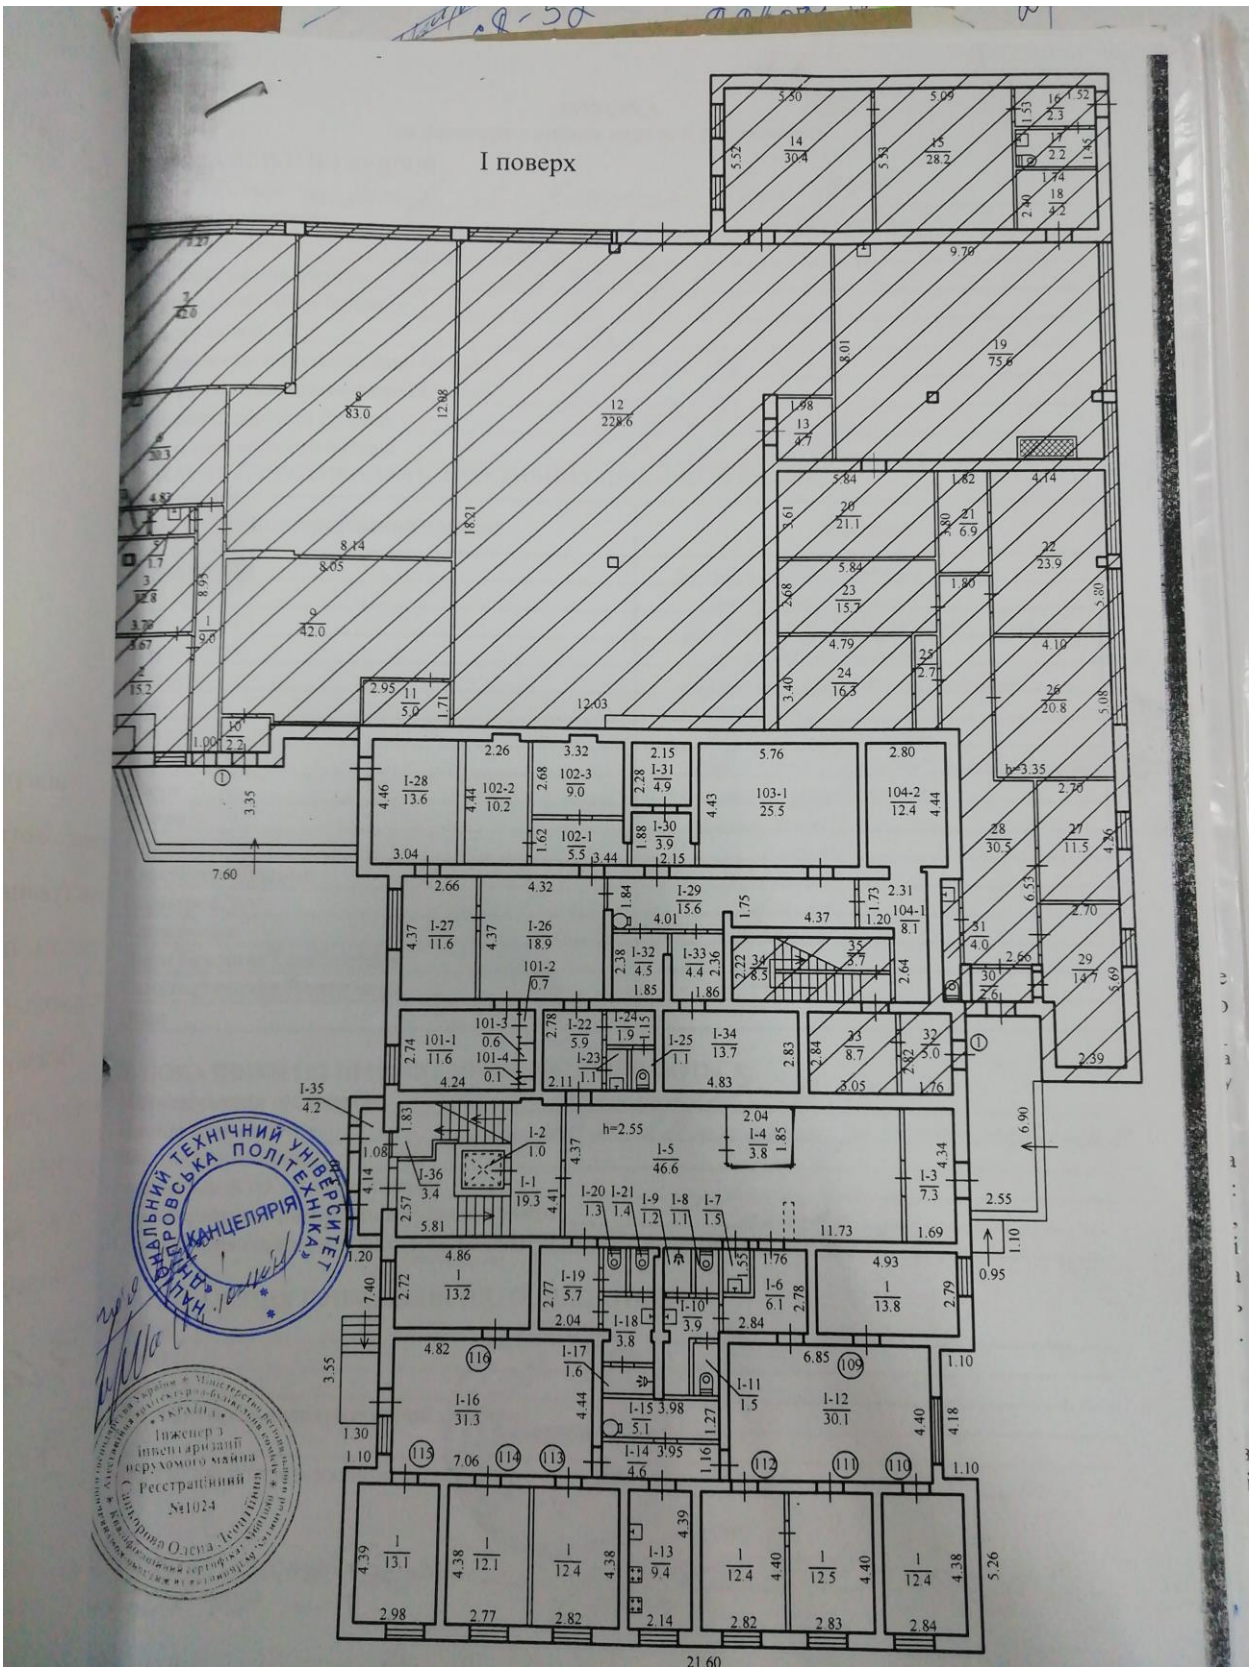
I поверх
НАЦІОНАЛЬНИЙ ТЕХНІЧНИЙ УНІВЕРСИТЕТ «ДНІПРОВСЬКА ПОЛІТЕХНІКА»
КАНЦЕЛЯРІЯ
Інженер з інвентаризації нерухомого майна
Реєстраційний
№1024
Сидорова Олена Леонтіївна