ПЛАН

громадського будинку

Побутовий корпус №2 літера А5

~~Вулиця (провулок, площа)~~ Проспект Дружби, № 2,

місто (село) Кремінна,

район Кремінський, область Луганська

Масштаб 1: 100

I поверх

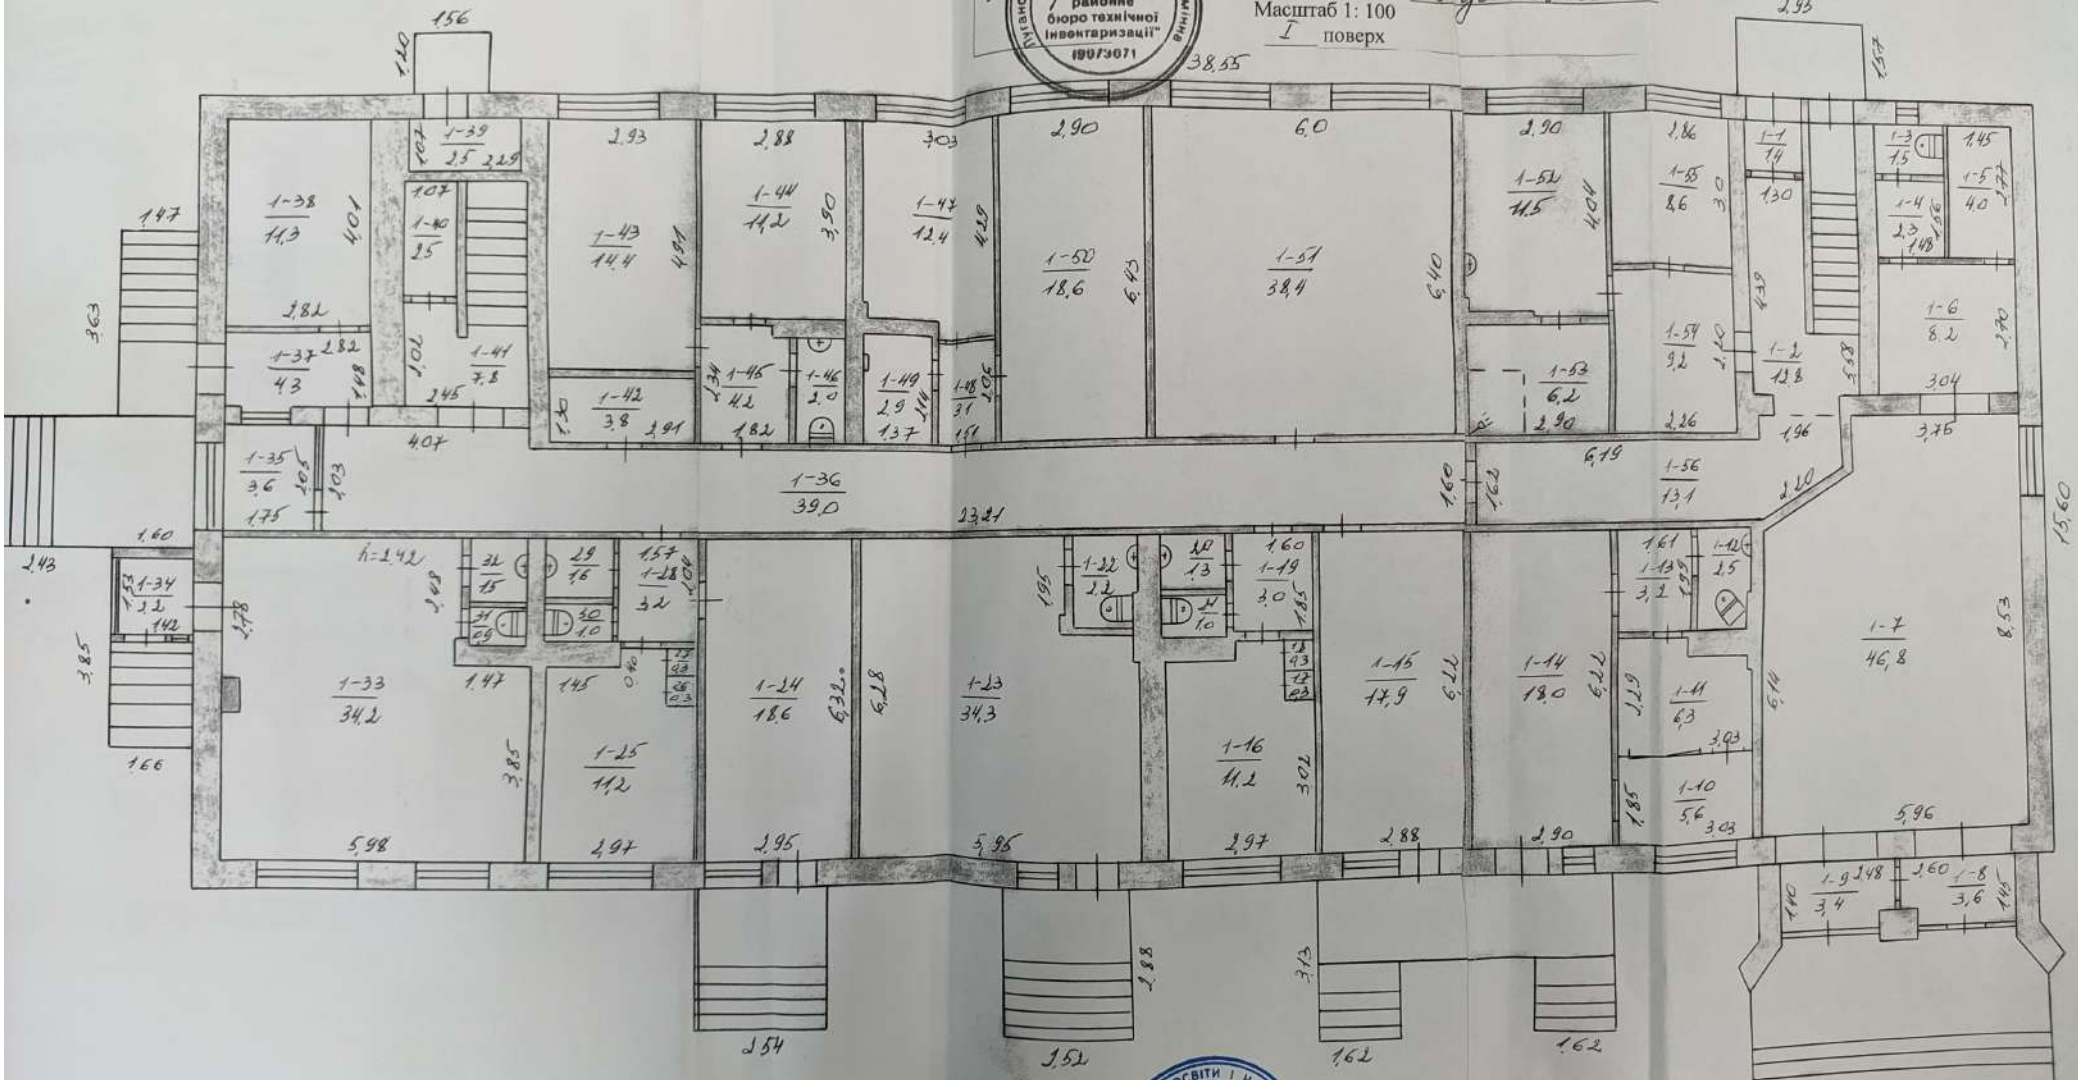

УКРАЇНА Кремінське міське комунальне підприємство Кремінський районне бюро технічної інвентаризації" 19973071

МІНІСТЕРСТВО ОСВІТИ І НАУКИ УКРАЇНИ "ЛУГАНСЬКИЙ НАЦІОНАЛЬНИЙ УНІВЕРСИТЕТ ІМЕНІ ТАРАСА ШЕВЧЕНКА" Ід.код 02125131 ДЕРЖАВНИЙ ЗАКЛАД

Згідно з оригіналом

Начальник відділу організації документообігу Шорайко С.