БЮРО ТЕХНІЧНОЇ ІНВЕНТАРИЗАЦІЇ МІЖРЕГІОНАЛЬНЕ


ідб № 210741

ПЛАН
виробничого будинку
Адміністративна будівля, літ. " Б1 "

вулиця Чкалова будинок № 8/28
місто Кременчук
район Крюківський
область Полтавська

Масштаб 1:100

Поверх I

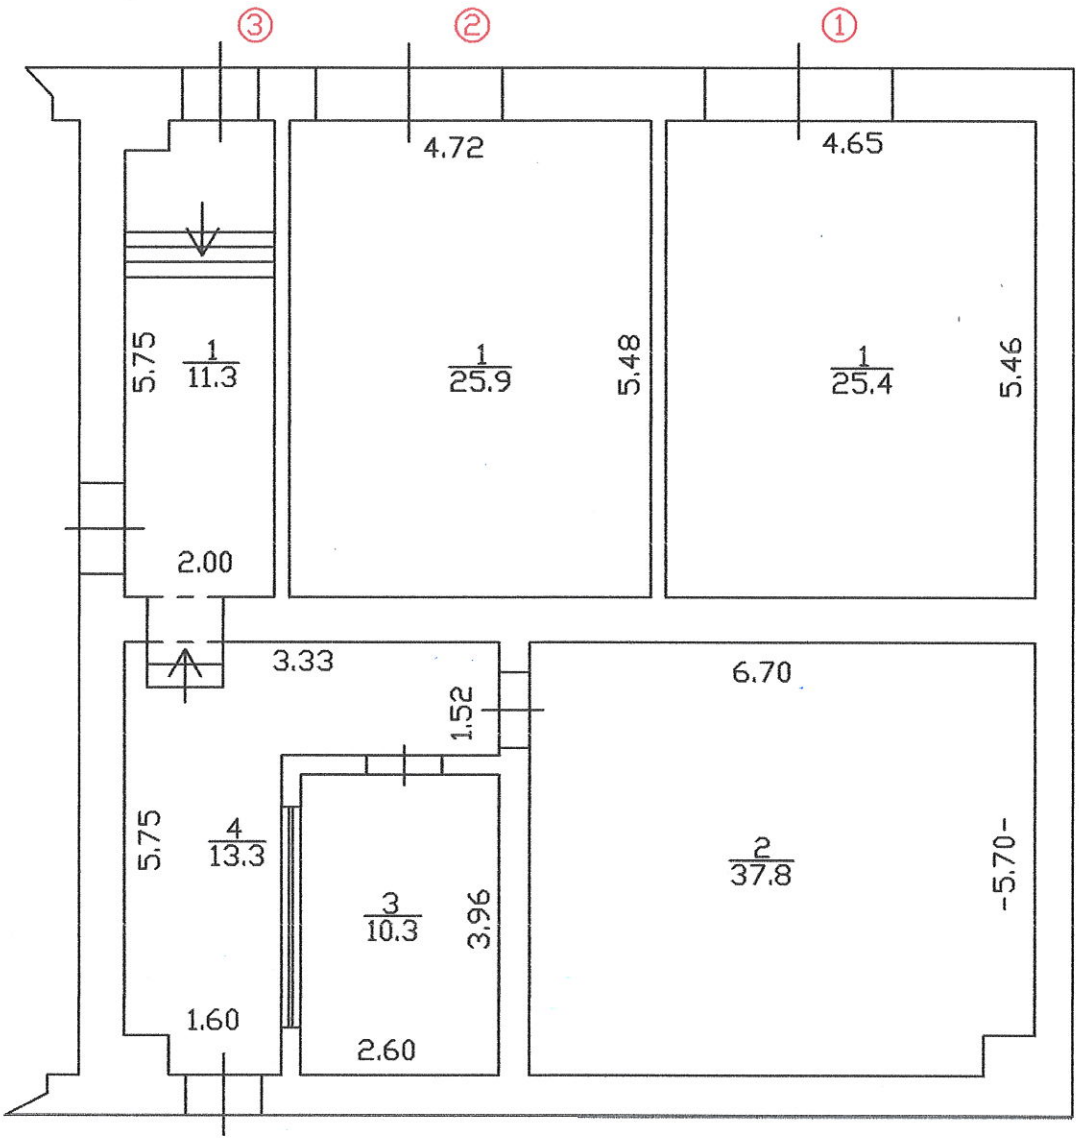

БТІМ
БЮРО ТЕХНІЧНОЇ ІНВЕНТАРИЗАЦІЇ МІЖРЕГІОНАЛЬНЕ

інв № 210741


ПЛАН
виробничого будинку

Адміністративна будівля, літ. " Б1 "

вулиця Чкалова будинок № 8/28
місто Кременчук
район Крюківський
область Полтавська

Масштаб 1:100

Поверх II

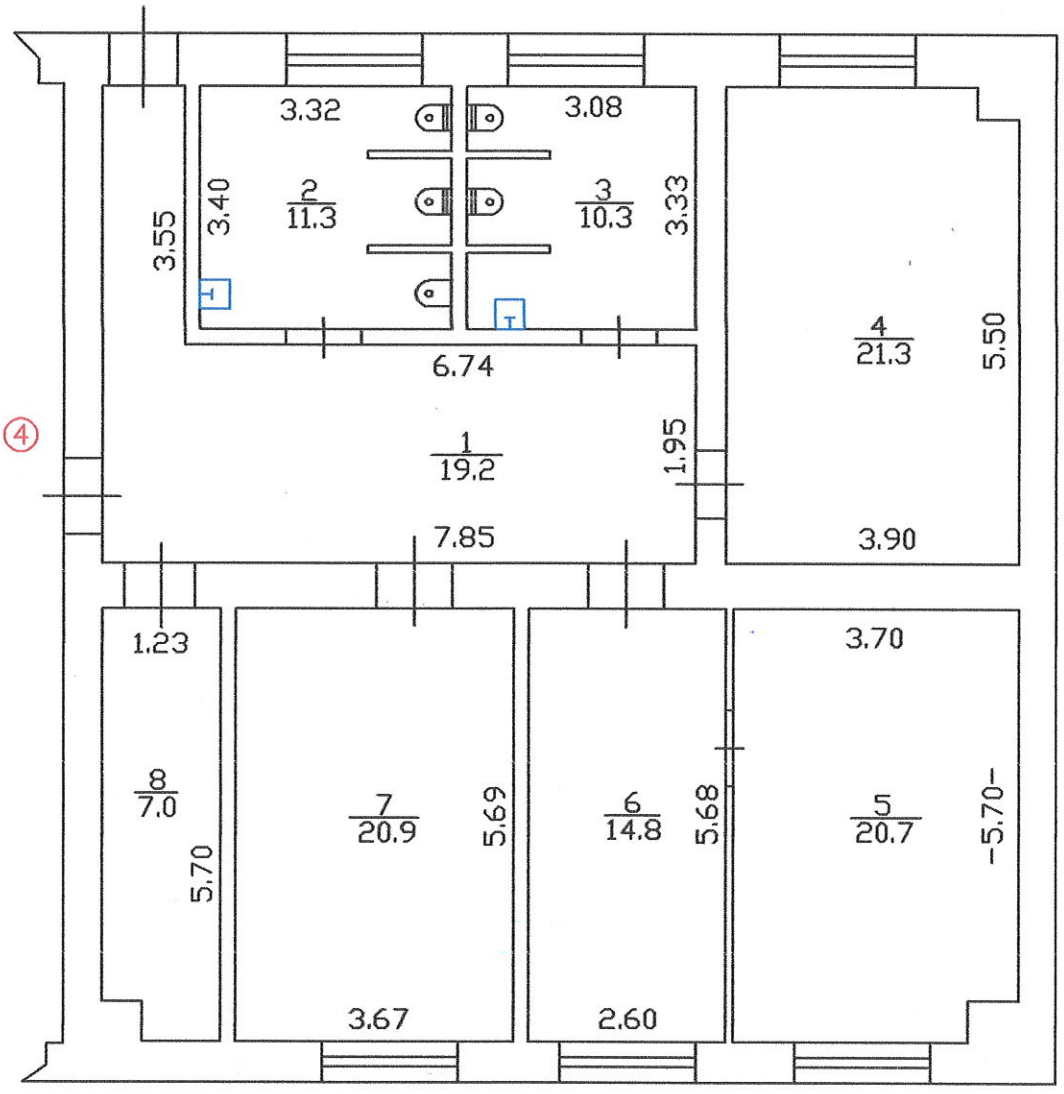

інв №210741

ЕКСПЛІКАЦІЯ

приміщень виробничого будинку

Прибудова літера " Б1 "

(призначення)

лиця Чкалова, будинок № 8/28

сто Кременчук

йон Крюківський, область Полтавська

Поверх	Номери відокремлених груп приміщень	Номери приміщень	Призначення приміщень	Загальна площа приміщень (підрахована за формулами розрахунку площі) (кв.м)	Площа (кв.м)				Примітки
					житлова (основна)	допоміжна (підсобна)	літніх, неопалювальних	площа приміщень загального користування	
2	3	4	5	6	7	8	9	10	11
I	1	1	Склад	25,4	25,4				
		Всього по складу № 1:		**25,4**	**25,4**				
I	2	1	Склад	25,9	25,9				
		Всього по складу № 2:		**25,9**	**25,9**				
I	3	1	Коридор	11,3		11,3			
			Бойлерна	37,8		37,8			
			Кімната охорони	10,3	10,3				
			Коридор	13,3		13,3			
		Всього по 1-му поверху:		**124,0**	**61,6**	**62,4**			
I	4	1	Коридор	19,2		19,2			
		2	Туалет	11,3		11,3			
		3	Туалет	10,3		10,3			
		4	Кабінет	21,3	21,3				
		5	Кабінет	20,7	20,7				
		6	Кабінет	14,8	14,8				
		7	Кабінет	20,9	20,9				
		8	Кладова	7,0		7,0			
		Всього по приміщеню № 4		**125,5**	**77,7**	**47,8**			
		Всього по будівлі:		**249,5**	**139,3**	**110,2**			