ПЛАН
ВИРОБНИЧОГО БУДИНКУ літ.3Б

двоповерхова адміністративна будівля
(призначення)

№ *4/2* вул. (провул., площа) *Північна*
місто (селище, село) *Бурлача Балка, м. Чорноморськ*
Масштаб 1:100

1 поверх

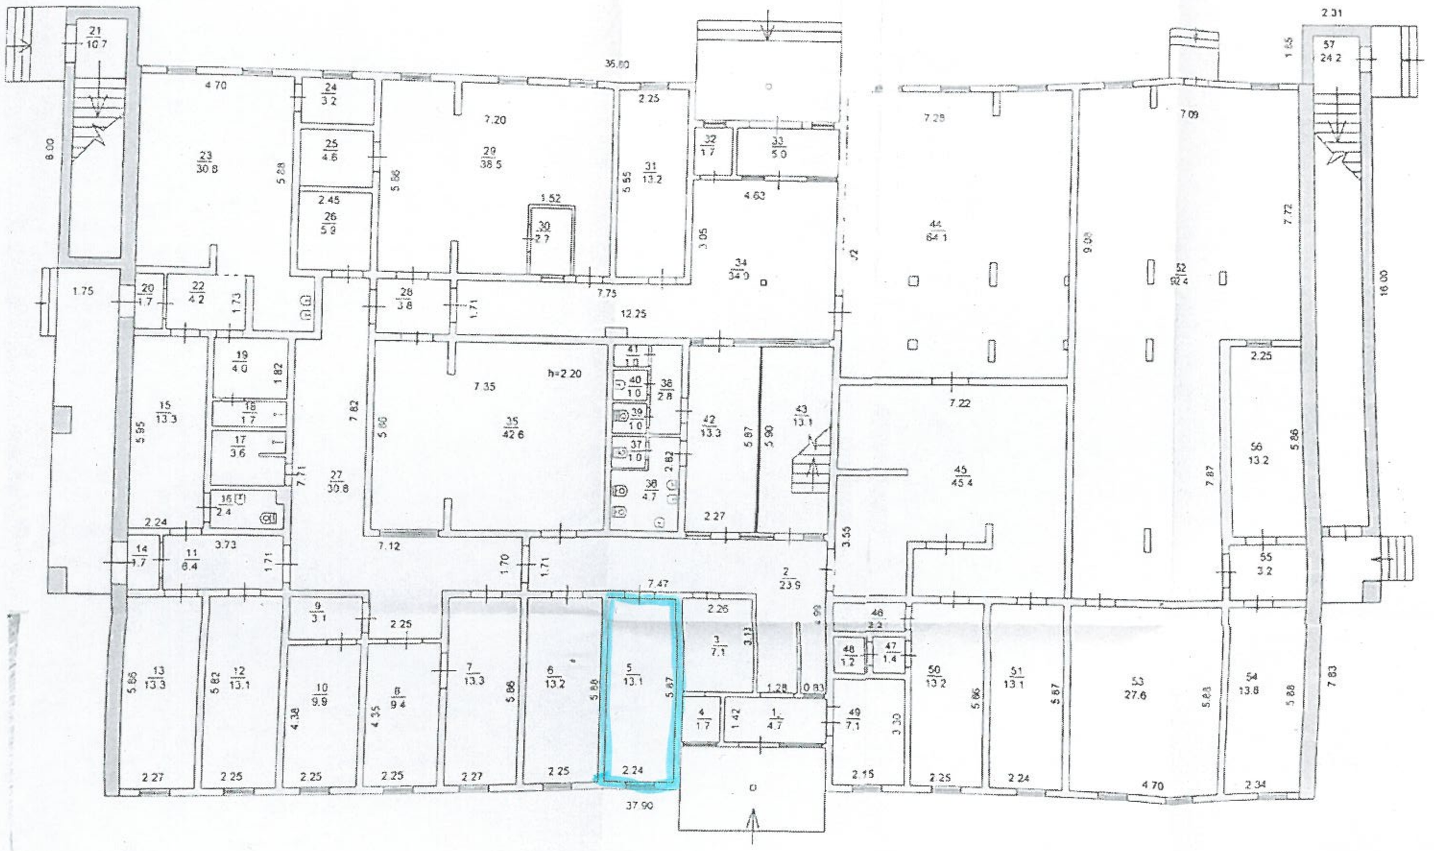

Примітка: Загальна площа зменшена на 12.1 кв.м в результаті проведення поточного ремонту. Згідно р.3 "Інструкції про порядок проведення технічної інвентаризації об'єктів нерухомого майна", затвердженої наказом Державного комітету будівництва, архітектури та житлової політики України №127 від 24.05.2001р. (в редакції 06.01.2013р.) ця не є самочинним.

[illegible]		
Начальник БТІ	Фомоз І.В.	
Виконав	Заморока О.А.	
Перевірив		
	"26" 03	2018р.

КП «БТІ» ЧМР