УКРАЇНА **UKRAINE**

ЛЬВІВСЬКЕ ОБЛАСНЕ ДЕРЖАВНЕ КОМУНАЛЬНЕ БЮРО ТЕХНІЧНОЇ ІНВЕНТАРИЗАЦІЇ ТА ЕКСПЕРТНОЇ ОЦІНКИ

Затв. наказом Державного комітету України по житлово-комунальному господарству №56 від 15.09.1992р.

Область Львівська

Місто (селище, село) Львів

Інвентарний номер 77

Район Франківський

Реєстровий номер

ТЕХНІЧНИЙ ПАСПОРТ

на будівлю літ. А 4 (прим. 1-2; 7; 15-192)

за адресою: м. Львів

вул. Антоновича **,№** 90

Об'єкт нерухомого майна зареєстрований

На праві ________ власності
(приватної, спільної (сумісної часткової))

на підставі

і записанний у реєстрову книгу за №________ за №________

від "______" ________ 200 р.

Паспорт складений "27" 04 2004 р.

Ксерокопія з оригіналом вірна:
Директор Мартинишин Г.Й./
Готував /Курдиван П.С./08.04.2020р.

№2
03348525

М.П. №2

Начальник ЛОДКБТІ та ЕО /Кравець/

До відома власника

1. Технічний паспорт з додатком до свідоцтва про право власності на об'єкт нерухомого майна.
2. Переоформлення технічного паспорту проводиться в зв'язку з переплануванням та переобладнанням приміщень.

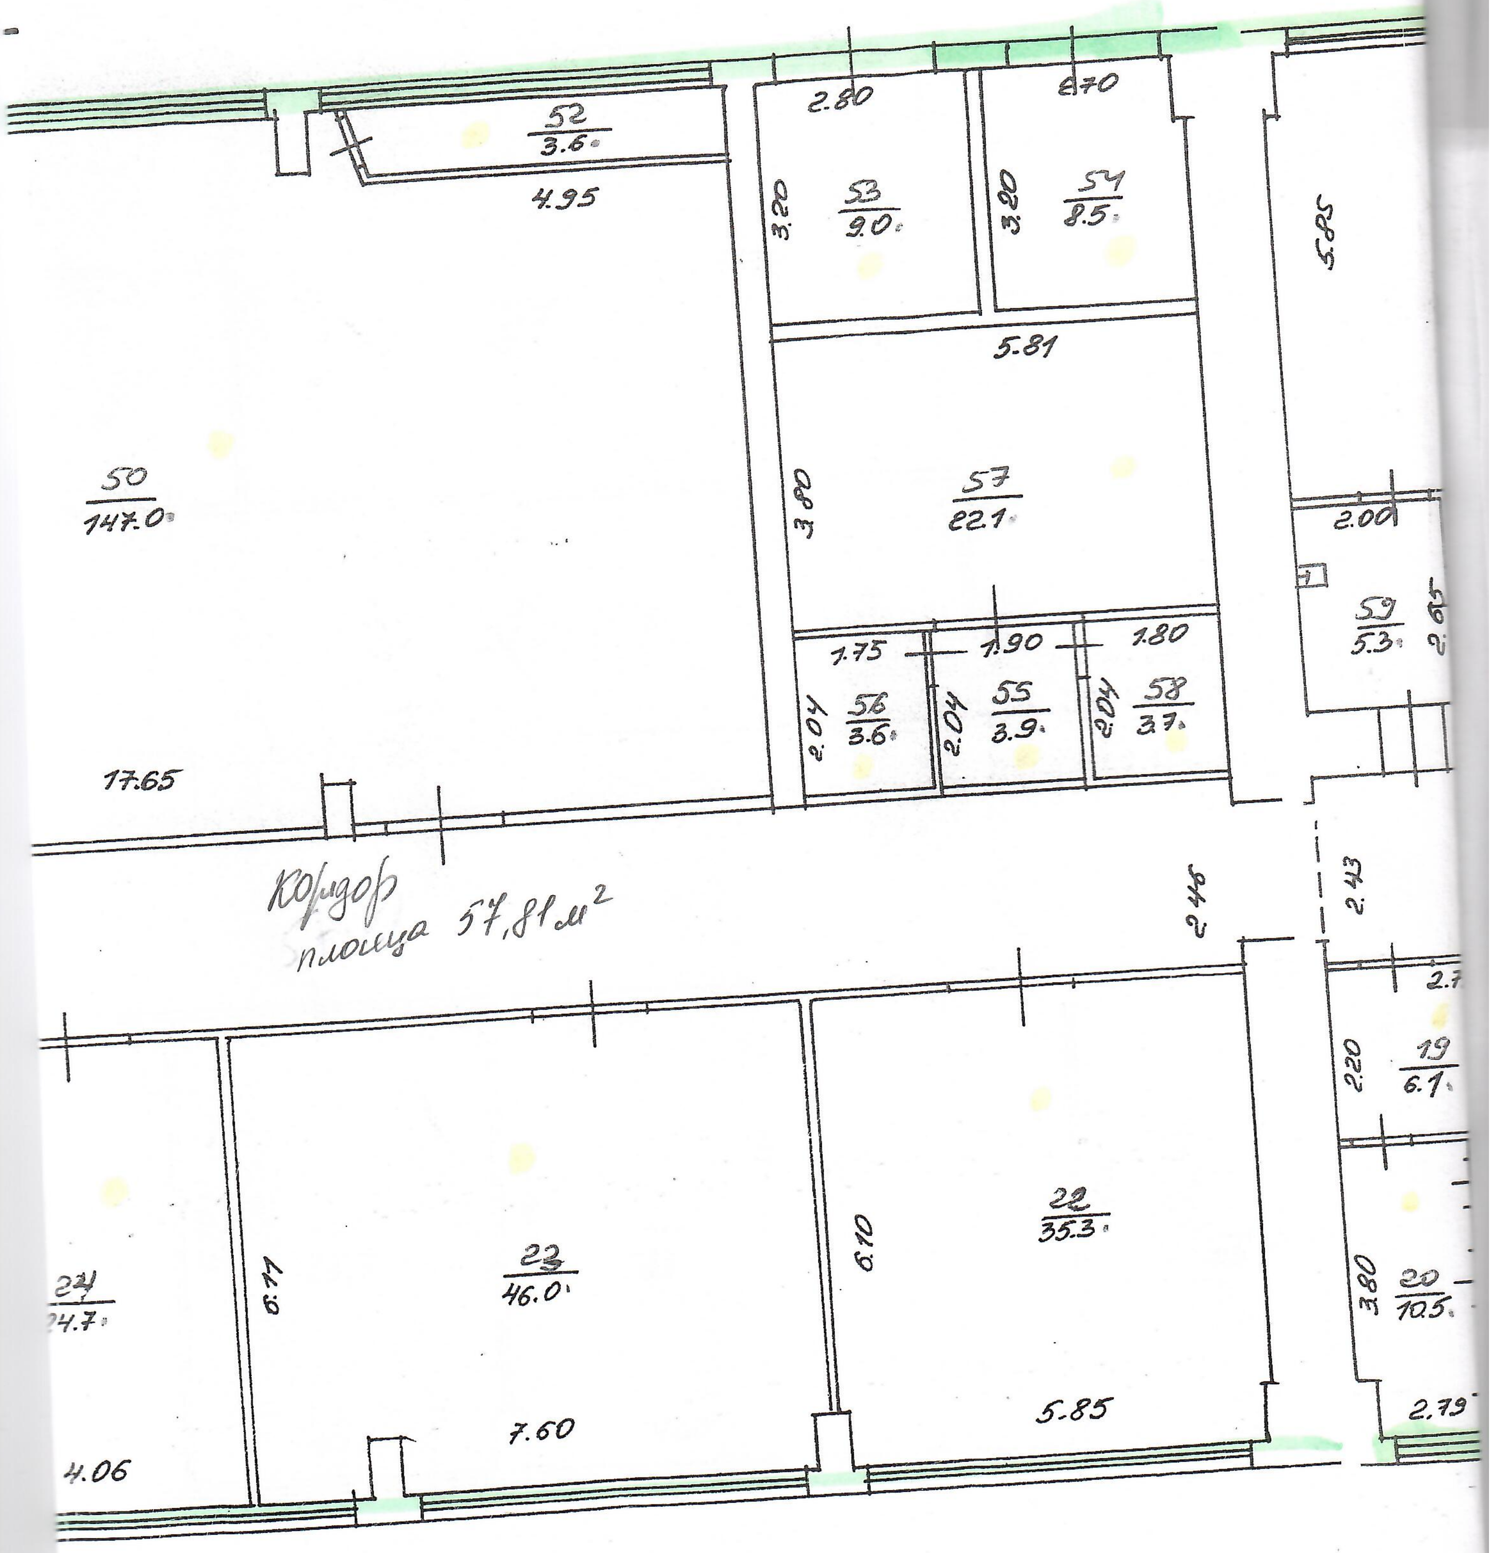
52
3.6
4.95
2.80
2.70
53
9.0
3.20
54
8.5
3.20
5.85
5.81
50
147.0
57
22.1
3.80
2.00
59
5.3
2.65
1.75
1.90
1.80
56
3.6
2.04
55
3.9
2.04
58
3.7
2.04
17.65
Коридор
площа 57,81 м²
2.46
2.43
2.7
19
6.1
2.20
24
24.7
6.11
23
46.0
6.10
22
35.3
20
10.5
3.80
7.60
5.85
2.79
4.06