ХМЕЛЬНИЦЬКЕ БЮРО ТЕХНІЧНОЇ ІНВЕНТАРИЗАЦІЇ

Область: *Хмельницька*
Район: *Хмельницький*
Місто: *Хмельницький*

Інвентаризаційна справа: _____
Реєстровий номер: _____

ТЕХНІЧНИЙ ПАСПОРТ
на приміщення
Будівлі готелю з підвалом

місто: ***Хмельницький,***

Адреса: ***вул. Проскурівська, № 44***

Замовник технічної інвентаризації або уповноважена ним особа (прізвище, ім'я та по батькові фізичної особи або найменування юридичної особи)	Місце проживання, серія і номер паспорта фізичної особи або місцезнаходження, код за ЄДРПОУ юридичної особи
Міське комунальне підприємство по утриманню нежитлових приміщень м. Хмельницький	***м. Хмельницький, вул. Кам янецька,буд.№2 код за ЄДРПОУ 30579655***

Паспорт виготовлено:
26 *грудня* ***2014 р.***

Начальник БТІ _____ **О.Шаповал**

М.П.

Виконав: _____ **Г.Старікова**
(підпис)


Сертифікат серія АЕ №001648 №1520

М.П.

МКП по утриманню нежитлових приміщень комунальної власності
Згідно з оригіналом
"01" 09 2020 р.

Викопіювання з технічного паспорту на приміщення в будівлі по вул. Проскурівській, 44

III поверх

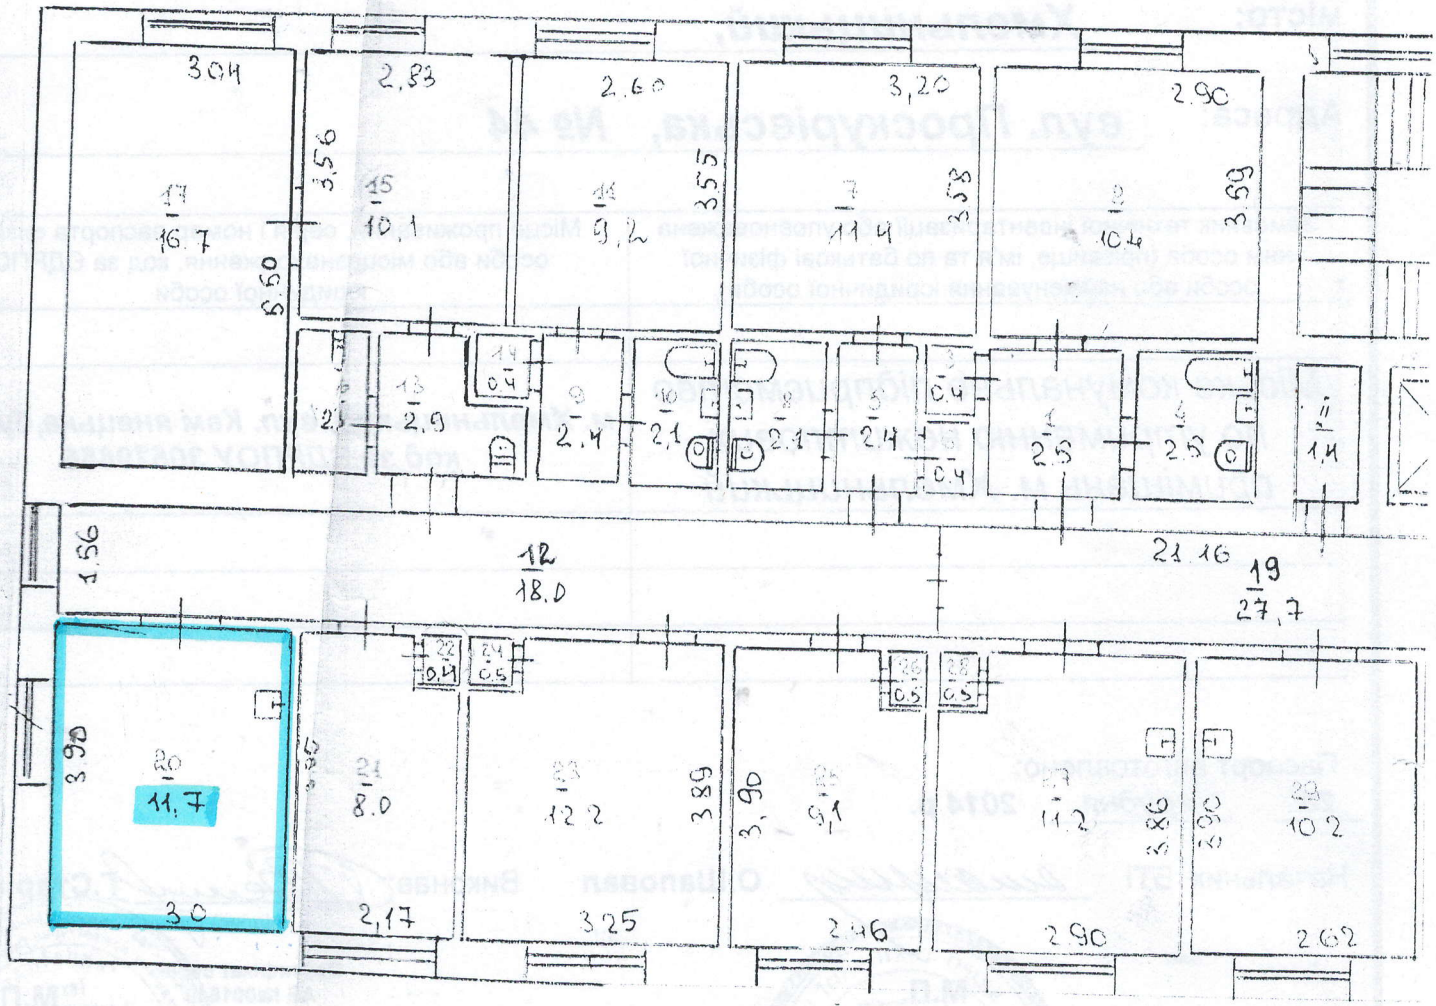

Загальна площа 12,0 кв.м

Корисна площа 11,7 кв.м

МКП по утриманню нежитлових приміщень комунальної власності
Згідно з оригіналом
"01" 09 2020р.