
БТІМ
БЮРО ТЕХНІЧНОЇ ІНВЕНТАРИЗАЦІЇ МІЖРЕГІОНАЛЬНЕ

ПЛАН інв № 210754
виробничого будинку
Трансформаторна, літ. " М"

вулиця Чкалова будинок № 8/28
місто Кременчук
район Крюківський
область Полтавська

Масштаб 1:100

Поверх I

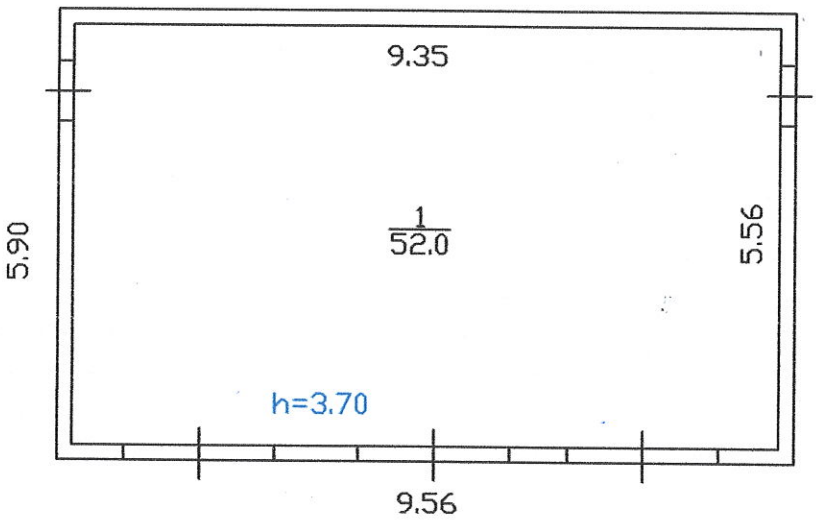

ЕКСПЛІКАЦІЯ

приміщень виробничого будинку

Трансформаторна літера " М "

(призначення)

вулиця Чкалова, будинок № 8/28

місто Кременчук

район Крюківський, область Полтавська

Літера	Поверх	Номери відокремлених груп приміщень	Номери приміщень	Призначення приміщень	Загальна площа приміщень (підрахована за формулами розрахунку площі) (кв.м)	Площа (кв.м)				Примітки
						житлова (основна)	допоміжна (підсобна)	літніх, неопалювальних	площа приміщень загального користування	
1	2	3	4	5	6	7	8	9	10	11
М		1	2	Трансформаторна	52,0		52,0			
				Всього по складу:	**52,0**		**52,0**			

10.05.2019