

Технічна характеристика багатоповерхового будинку

Загальні відомості

Серія проекту	_____	Кількість квартир (шт.)	_____
Рік побудови	<u>1930</u>	Кількість житлових кімнат (шт.)	_____
Кількість поверхів (шт.)	<u>2</u>	Матеріал стін	<u>цегла</u>
Площа забудови (м ²)	<u>345,7</u>	Будівельна (балансова) вартість	_____
Об'єм будинку (м ³)	<u>3382</u>	Відсоток зносу	_____
Загальна площа (м ²)	<u>555,5</u>	Інвентаризаційна вартість	_____
Житлова площа (м ²)	_____		
Площа нежитлових приміщень (м ²)	<u>555,5</u>		
Площа балконів, лоджій і терас (м ²)	_____		



квартирного (багатопверхового) будинку

місто (селище, село) Харків

масштаб 1:500

Експлікація

[illegible]


ПЛАН

квартирного (багатоповерхового) будинку

№ 2 літер А-2-5-7 вул. (провул., площі) Чичибобіна
місто (селище, село) Харків

Масштаб 1:200/100


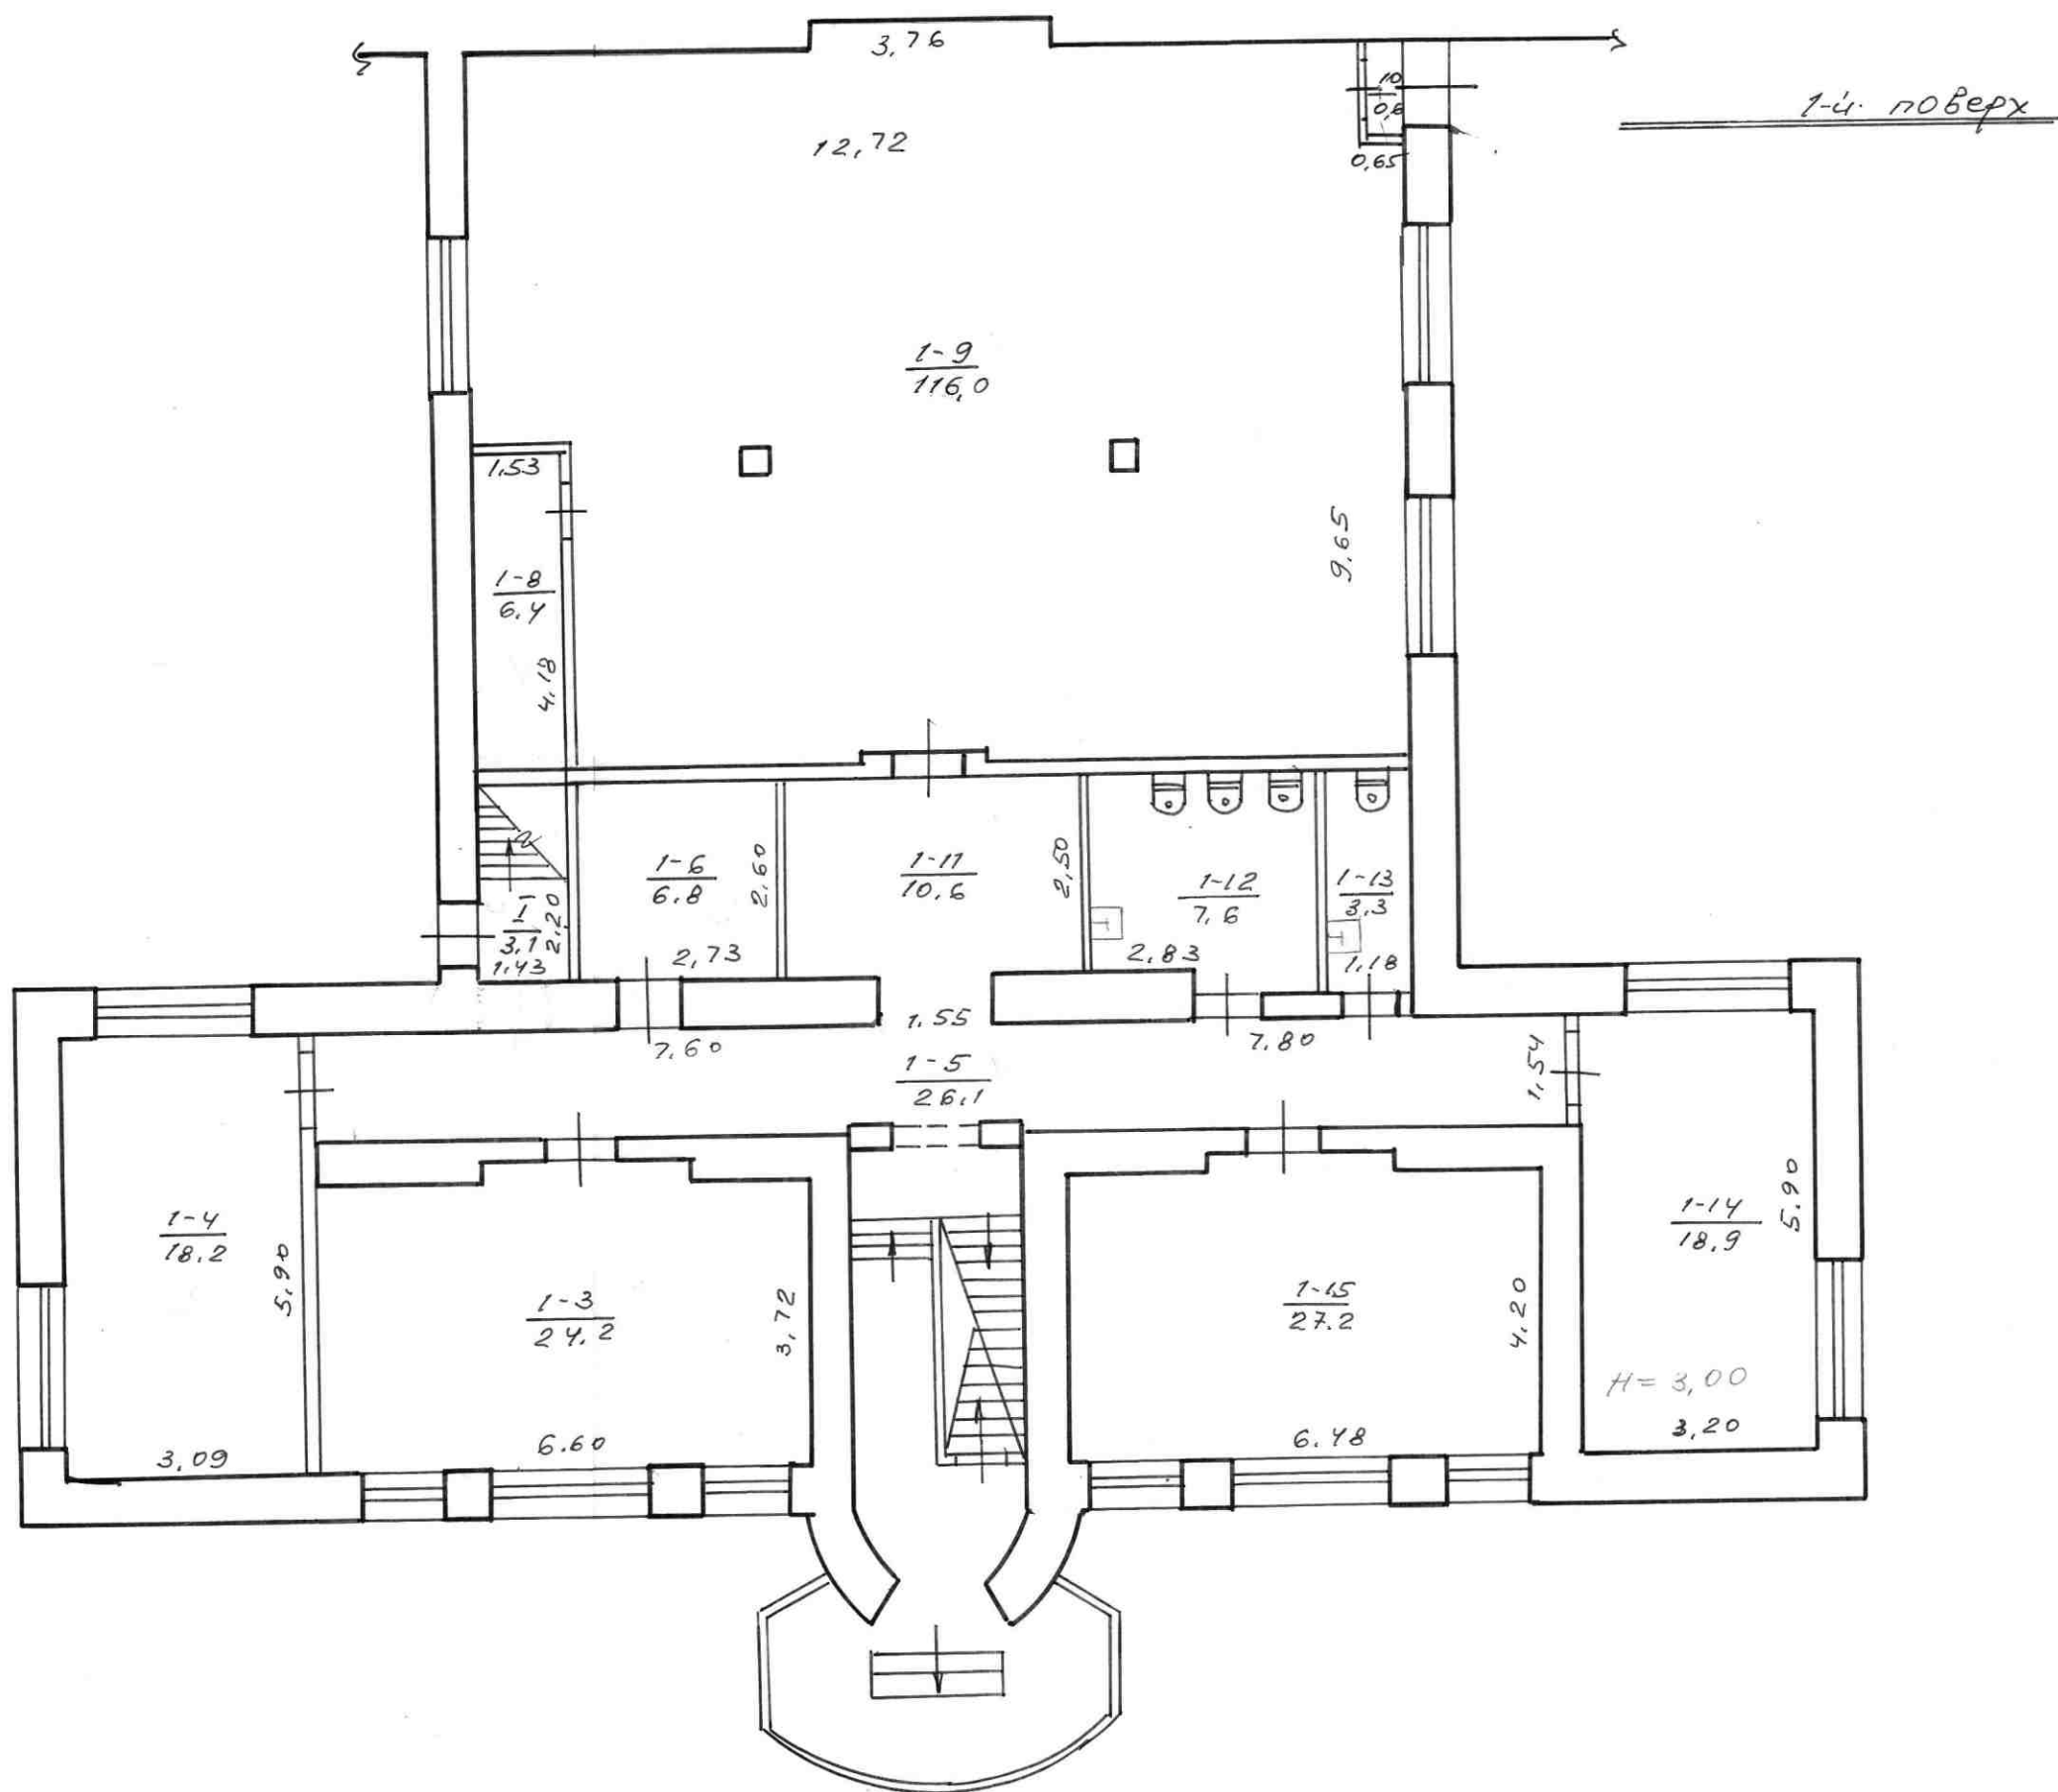

внутренних площадей к плану строения литера "А-2-5-7"
по улице (пер., площ.)

по улице (пер., площ.)

Учучабіна

No

25

На нежилые и жилые строения
имеющие встроенные помещения

[illegible]

1	2	3	4	5	6	7	8	9	10	11	12	13	14	15	16	17	18	19	20	21	22	23	24
	2 пов.	8	кабинет		29,0							29,0											
		9	коридор		51,2								51,2										
		10	вбиральня		5,0								5,0										
		10 ^а	кухня		7,0								7,0										
		16	кабинет		14,6							14,6											
161. 6		16 ^а	кабинет		9,5							9,5											
		17	кабинет		33,7							33,7											
		18	кабинет		7,9							7,9											
		1 ^а -17	кабинет		10,1							10,1											
		1 ^а -18	кабинет		11,0							11,0											
		1 ^а -19	кабинет		18,2							18,2											
		1 ^а -20	приёмальня		15,3								15,3										
		1 ^а -21	кабинет		12,7							12,7											
		1 ^а -22	сан. Вуз.		4,4								4,4										
		1-23	коридор		10,4								10,4										
		1-24	кабинет		19,4							19,4											
		1-25	кабинет		8,0							8,0											
		1-26	кабинет		19,1							19,1											
		Всего по 2-у пов.			286,5							193,2	93,3										
		Всего			555,5							397,7	157,8										

ЕКСПЛІКАЦІЯ

приміщень до плану квартирної (багатопверхового) будинку

№ 2 літер "А-2"⁵⁻⁷ вул. (провул., площа) Чичибобина

місто (селище, село) Харків

[illegible]

ЕЛЕМЕНТИВ

Найменування конструктивних елементів	Опис конструктивних елементів	% зно
1	2	3
Фундамент	цегла	
Стіни	цегла	
Перегородки	цегла, гіпсокарт.	
Перекриття (міжповерхові, надпідвальні, горищні)	дерево	
Підлога	паркет, ламіна	
Покрівля (на суміщених, горищних дахах)	залізо	
Вікна	металопластик	
Двері	металопластик	
Сходи	є	
Оздоблення зовнішнє		
Оздоблення внутрішнє		

ІНЖЕНЕРНЕ ОБЛАДНАННЯ

[illegible]






