Узгоджено

Проректор з АГР

А. О. Бондар

Криворізький національний університет
Ідентифікаційний код 37664469

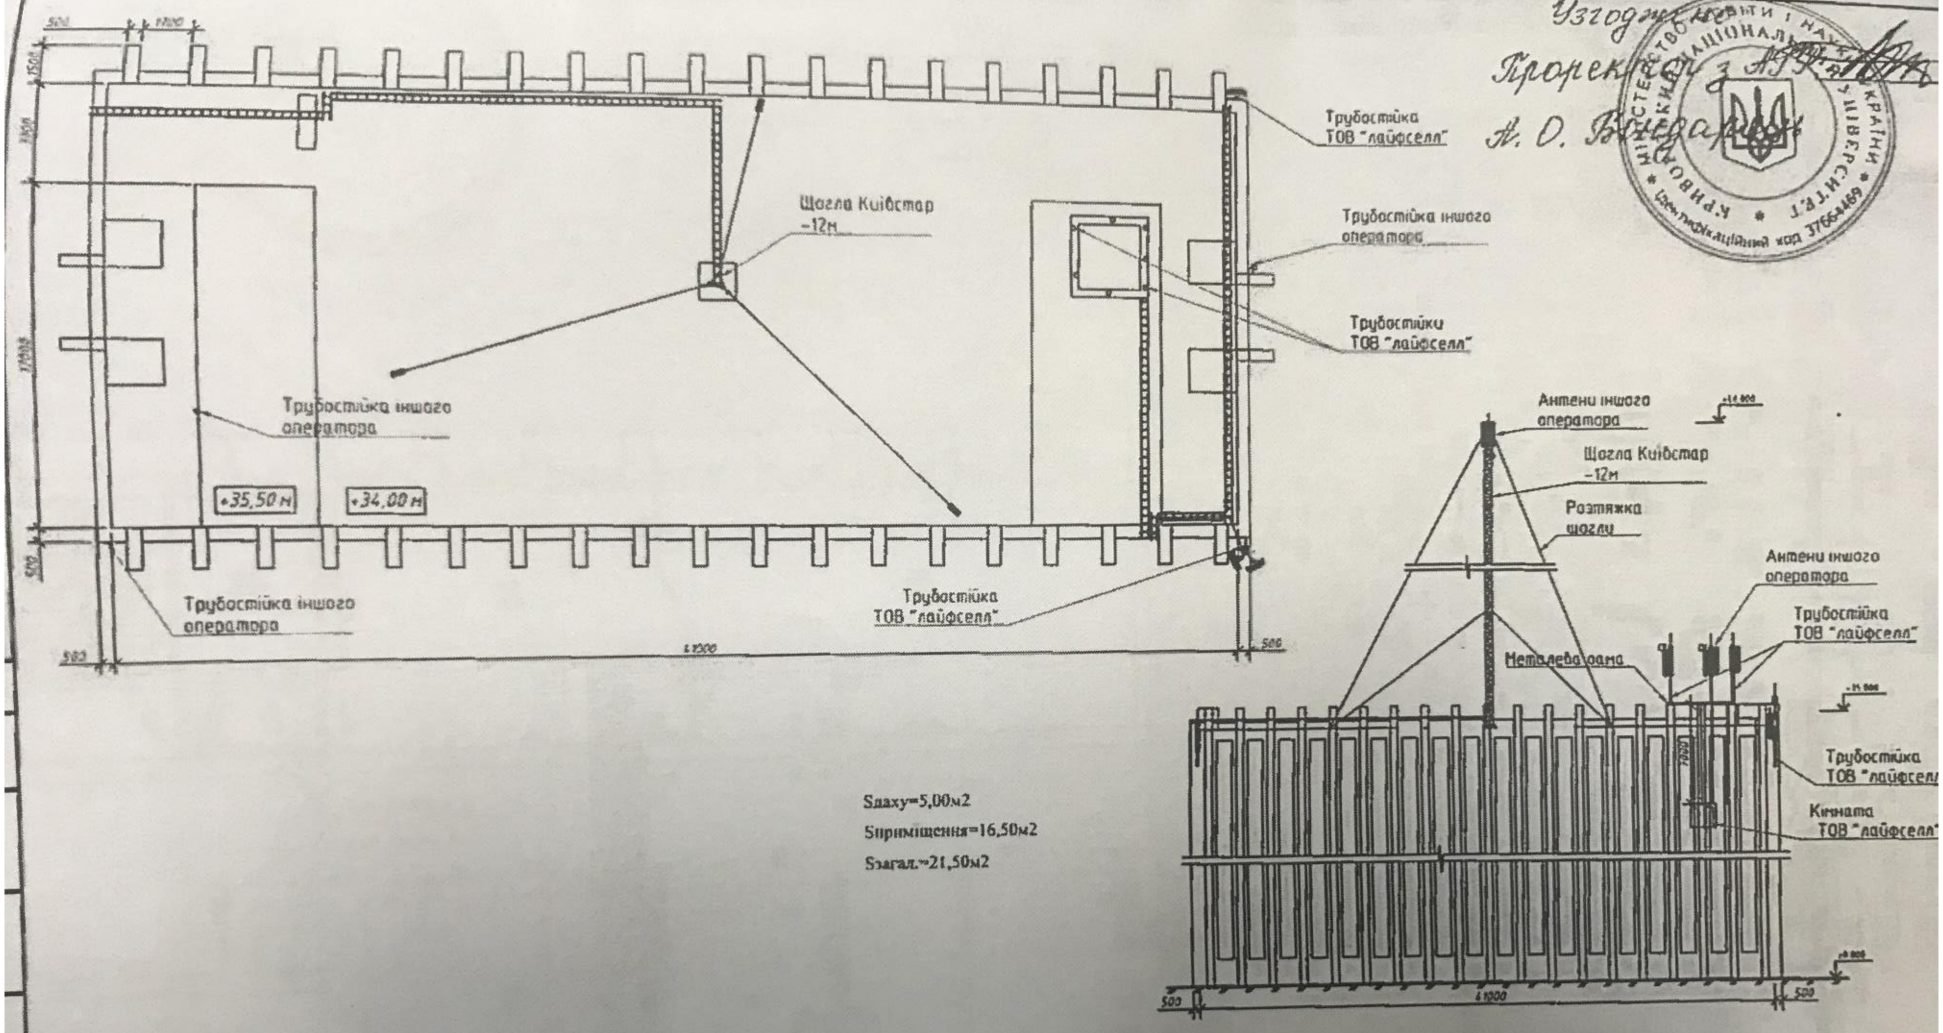
500
1700
1500
500
500
Трубостійка ТОВ "лайфселл"
Щогла Київстар -12м
Трубостійка іншого оператора
Трубостійки ТОВ "лайфселл"
Трубостійка іншого оператора
+35,50 м
+34,00 м
Трубостійка іншого оператора
Трубостійка ТОВ "лайфселл"
Антени іншого оператора
Щогла Київстар -12м
Розтяжка щогли
Антени іншого оператора
Трубостійка ТОВ "лайфселл"
Металева рама
Трубостійка ТОВ "лайфселл"
Кімната ТОВ "лайфселл"
500
500

Sдаху=5,00м2

Sприміщення=16,50м2

Sзагал.=21,50м2

DN2132

Мережа оператора ТОВ "лайфселл" для надання послуг мобільн

зв'язку стандарту GSM-900/1800

Ізм.	Кіл. уч.	Арк	№ док	Підп.	Дата	Базова станція DN2132 Дніпропетровська обл., Криворізький р-н. місто Кривий Ріг, вул. Пушкіна, 37	Стадія	Аркуш	Арку
Розробив									
Перевірив									
ГІП						Схема розміщення обладнання	ТОВ "ДЕКА СЕРВ		