



ДЕРЖАВНИЙ АКТ
на право постійного користування земельною ділянкою

Серія ЯЯ № 225286



Державний акт на право постійного користування земельною ділянкою видано

Головному управлінню статистики

(назва юридичної особи та

у Полтавській області

її місцезнаходження — адреса)

Полтавська обл. м. Полтава вул. Пушкіна, 103

і на підставі рішення органу державної влади або органу місцевого самоврядування

Рішення 8 сесії 5 скликання

(назва органу, дата і номер рішення)

Хорольської міської ради від 24.10.2006 р.

є постійним користувачем земельної ділянки площею

0,0783 га

(гектарів або кв. метрів)

у межах згідно з планом.

Земельна ділянка розташована

вул. К.Маркса, 21-а

(адреса — вулиця, населений пункт,

м. Хорол Хорольського району Полтавської області

район, область)

Цільове призначення (використання) земельної ділянки **(1.12.1) для державного управління**

та місцевого самоврядування

Державний акт складено у двох примірниках, перший з яких передано постійному

користувачу земельної ділянки, другий зберігається у **Хорольському**

районному відділі земельних ресурсів

(назва державного органу земельних ресурсів)

Акт зареєстровано в Книзі записів реєстрації державних актів на право власності на землю

та на право постійного користування землею, договорів оренди землі за № **030856300002**

Міський

Голова

Хорольської міської ради

(назва місцевої державної адміністрації або органу місцевого самоврядування)

(підпис)

І.В. Свириденко

(прізвище)

Начальник

Хорольського районного відділу земельних ресурсів

(назва державного органу земельних ресурсів)

(підпис)

О.О. Онищенко

(прізвище)



26 лютого 2008 р.

(Постанова Кабінету Міністрів України від 02.04.2002 р. № 449 "Про затвердження форм державного акта на право власності на земельну ділянку та державного акта на право постійного користування земельною ділянкою")

План меж земельної ділянки

Кадастровий номер
земельної ділянки

5324810100 : 50 : 002 : 0265

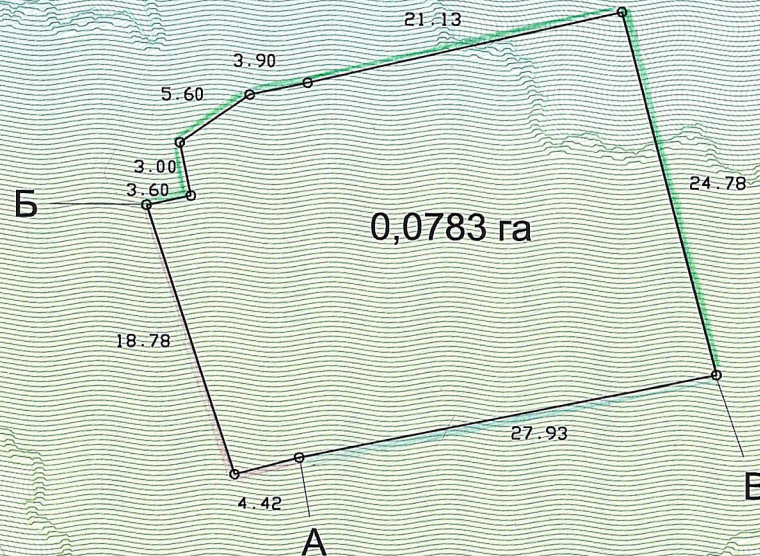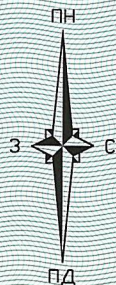

ОПИС МЕЖ

- А — землі міської ради
- Б — землі міської ради
- В — землі відділу освіти
- Г А

Масштаб 1: 500



Начальник Хорольського районного
управління (відділу) земельних ресурсів

МП

(Signature)

О.О. Онищенко
(прізвище)