Додаток 6.2 до інструкції
про порядок проведення
технічної інвентаризації
об'єктів нерухомого майна

ПЛАН

громадського будинку

Адміністративна будівля

(призначення)

вулиця (провулок, площа) *Театральна* № *1а* **КОПІЯ**

місто Дніпро

Масштаб 1:200


літ.А-5

І поверх

Балансоутримувач
Головне управління ДПС
у Дніпропетровській області

Голова комісії з ліквідації,
в. о. начальника Головного управління ДПС у Дніпропетровській області
Валерій ЛЕОНОВ

ДЕРЖАВНА ПОДАТКОВА СЛУЖБА УКРАЇНИ * ГОЛОВНЕ УПРАВЛІННЯ ДПС У ДНІПРОПЕТРОВСЬКІЙ ОБЛАСТІ * і.к.43145015 *

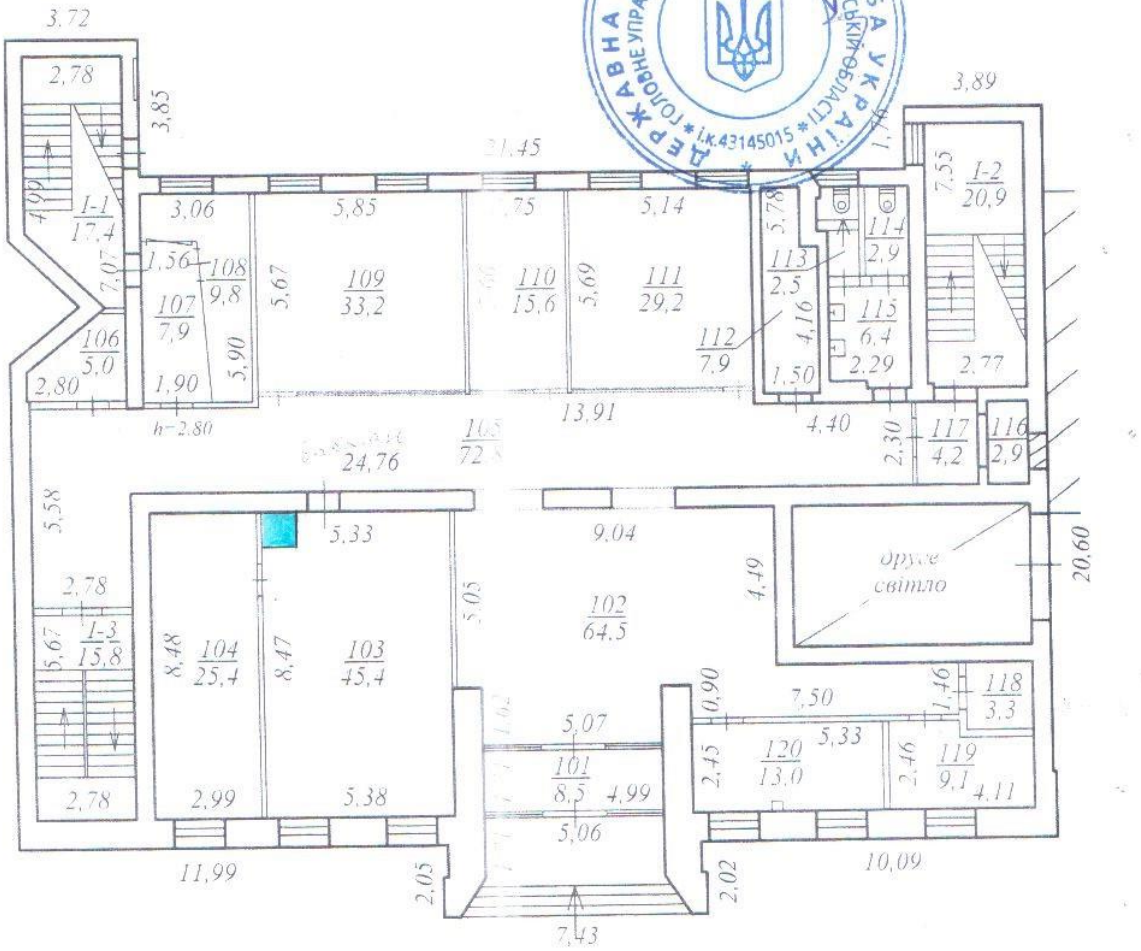

ЗГІДНО З ОРИГІНАЛОМ

ГДІ відділу експлуатації майна
Віктор Єрмаков