



ТАРИФАРИЙНЕ

СПРАВА № 12

м. Первомайськ - Ім

вул. Вознесенська № 26

Центр первинних мерех ~ 10 дирекції
первинних мерех ВАТ „Укртелеком“

Бідкрите акціонерне товариство
„Укртелеком“

Почата _____

Закінчена _____

ВАРТІСТЬ БУДИНКІВ, ГОСПОДАРСЬКИХ БУДІВЕЛЬ ТА СПОРУД

Первомайск

Вознесенка

будинок № 26

(прізвище, ім'я по батькові, розмір частки)

Вентр первичных нервов 10 парных - первичных нервов
Вентр "вторичных"

вартість	Будівельна (балансова)		М.П Нач. _____ (підпис)
	інвентаризаційна		
вартість	Будівельна (балансова)		М.П Нач. _____ (підпис)
	інвентаризаційна		
вартість	Будівельна (балансова)		М.П Нач. _____ (підпис)
	інвентаризаційна		

Область Николаевская
Город Первомайск
Район Первомайский

Форма № 3

Оценочный акт №

на строение лит. А-1

квартир. №

улица

Вознесенская

дом №

14

кабельный урастор

Владелец

Пользователь

Назначение строения по преобладанию площади техническое

год постройки 1968

число основных этажей 1

В здании имеется (да, нет)

Дата	Подвал	П-подвал	Мезонин	Мансарда	Теплофикация	Водопровод	Канализация		Электроосвещ.	Радио	Телефон	Ванны [колич.]	Горючее водоснабжение	Вентиляция	Тепловодоподогрев	Газоснабж.	Лифты [колич.]
							городск.	местная									
1	2	3	4	5	6	7	8	9	10	11	12	13	14	15	16	17	18
14.11.68	-	-	-	-	-	-	-	-	да	да	да	-	-	-	-	-	-

Расчет оценки основного строения и пристроек к нему

Литер по плану	Части строения (основная часть, пристройка, сени, тамбур)	Площ. осн. в кв. метрах	Высота в метрах	Объем в куб. м	Периметр	Отношен. периметра к площади	Расчетная высота	№ типов. проекта	Стоим. 1 куб. м. для дан. типового проекта	Поправки к стоим. 1 куб. м. типового проекта в проц.	Общий % поправ. к стоим. 1 м	Стоимость 1 куб. м с учетом поправки	Восстанов. стоимость в рублях	Проц. изношенности	Действит. стоимость в рублях	Примечание
1	2	3	4	5	6	7	8	9	10	11	12	13	14	15	16	17
А-1	Основная часть	61.23	3.15	193	8.84	0.52	3.15									
а	сени	17.35	2.70	47												
м1	крыльцо	59.20	3.20	189												
Балансовая стоимость													7743		7743	
Итого:																

Техническое описание конструктивных элементов строений, определение износа

№ п-п	Наименование конст-руктивных элементов	Подробное описание основных строений (материал, конструкция, отделка, система и пр.)	Описание тех-нического со-стояния элемен.	Уд. вес в % от все-го строен.	Поправка к удельным весам в проц.	Уд. вес с поправк.	Проц. износа	Средне проц.
1	2	3	4	5	6	7	8	9
1	Фундамент	Ленточный из камня, цоколь						
2	Стены: а) без отделки б) внутр. отделка в) наружн. отделка	оштукатурены деревянный каркас обшит железными внутри штукатурен кирпичные и из прессованной картонки						
3	Перегородки: а) черные, б) отделка	оштукатурены						
4	Междуэтаж. перекры-тия (балки, заполне-ние, подшивка, шту-катурка	деревянная шпала с штукатуркой и побелкой						
5	Полы	Досчатые на лагах на зем. основ						
6	Крыша: а) стропила и обрешетка; б) кровля	2-х скатная, кровля - шиферная фронтоны - кирпичные						
7	Окна	Двойные, сибирские, окрашены						
8	Двери	Одно и 2-х косячные филенчатые						
9	отделочные работы	набита расшивка швов						
10	Отопление	нет						
11	Сантехобор. и устр.	нет						
12	Прочие работы	замена радио мачты техническое описание подвалов, надстроек и пристроек						
				Итого 100				

Лит. по пп.	Наименование	Фундамент	Стены	Перекрытия	Полы	Крыша	Сантехника	Отделка	Проц. износа
а	сены	камень	кирпич	штук.	досчат	шифер	железные	штукат	0%
14.									

1947 г.

Техник-инвентаризатор

Бригадир

Первомайская типография 23-3 67, зак. 1018-17

Табельный урядник № 15

Владелец

Пользователь

Назначение строения по преобладанию площади жилое год постройки 1941 число основных этажей 5

В з д а н и и н м е т с я (да, нет)

[illegible]

Расчет оценки основного стресса и пристроек к нему

[illegible]

Литер по
кату

№№ п-п	Наименование конструктивных элементов
1	Фундамент
2	Стены: а) без отделки б) внутр. отделка в) наружн. отделка
3	Перегородки: а) вчерне, б) отделка
	Междуэтаж. перекрытия

Техническое описание конструктивных элементов строений, определение износа

№№ п-п	Наименование конструктивных элементов	Подробное описание основных строений (материал, конструкция, отделка, система и пр.)	Описание технического состояния элементов	Уд. вес в % от всего строения	Поправка к удельным весам в проц.	Уд. вес с поправк.	Проц. износа	Средне проц. износа
1	Фундамент	каменный, ленточный						
2	Стены: а) без отделки б) внутр. отделка в) наружн. отделка	каркасные						
3	Перегородки: а) вчерне, б) отделка	каркасные						
4	Междуэтаж. перекрытия (балки, заполнение, подшивка, штукатурка)	с подшивкой						
5	Полы	лажанные на глинян. основании						
6	Крыша: а) стропила и обрешетка; б) кровля	2-х скатная, стропильно-венная, обреш-рейки, кровля шифер						
7	Окна	двойные, створчатые, окраш.						
8	Двери	одно и 2-х полн. филенчатые						
9	Ступени, лестницы	бетонные						
10	Прочие работы	отопление						
11	Сантехобор. и устр.	нет						

Техническое описание подвалов, надстроек и пристроек

Итого 100

[гр. 9] x 100 = проц.
[гр. 7]

Дат. по пл.	Наименование	Фундамент	Стены	Перекрытия	Полы	Крыша	Сантехника	Отделка	Прод. износа

14. — 1967 г.

Техник-инвентаризатор

Бригадир

Первомайская типография 23.3.67

ОЦЕНОЧНЫЙ АКТ №




ПОЛЬЗОВАТЕЛЬ *Кабельный. Ураганок №15*

Присоединение домовладения к сети: электрической да, нет водопроводной да, нет канализационной да, нет

газовой _____ теплфикационной _____
да, нет да, нет

Техническое описание и оценка внутридворных сооружений

[illegible]

Техническое описание и оценка служебных строений

Техническое описание конструктивных элементов																		
Литер по плану	Название служебных строений	Год постройки	Число этажей	Фундамент	Стены	Крыша	Перекрыт.	Полы	Сантех-ника	Площадь ос-нования	Высота в м	Объем в куб. м	Номер типо-вого проекта	Стоимость кубом.			Восстановит. стоимость в рублях	Проц износа
				по табл.	поправ. в проц.	с по-правками												
1	2	3	4	5	6	7	8	9	10	11	12	13	14	15	16	17	18	19
В	сарай	1970	1	камен.	кирп.	рубер.	деревя.	защитн.	нет	57.5	2.50	131						
Г	сарай	1970	1	камен.	кирп.	асбест.	бетон.	цемент.	нет	72.23	3.30	253						
Д	сарай	1970	-	камен.	камен.	защитн.	бетон.	цемент.	нет	19.93	2.55	51						
Итого:										149.71	438							
Итого																		

14. 2² 1971 г.

Техник-инвентаризатор 11128

Итого
14. 57 1971 г.

Техник-инвентаризатор

Бригадир

Первомайская типография 19-Х-67, зак. 4218-2 т.

10	отопление
11	Сантехобор. и устр.

Технически

надстр

Лит. по пп.	Наименование	Фунда

14. 57 1971 г.

Область Николаевская


Утверждаю
МКХ-УССР

ПОЭТАЖНЫМ ПЛАН

На стрессе Лит. А-1316

по улице Вознесенской №1426

А° Виробничий будинок

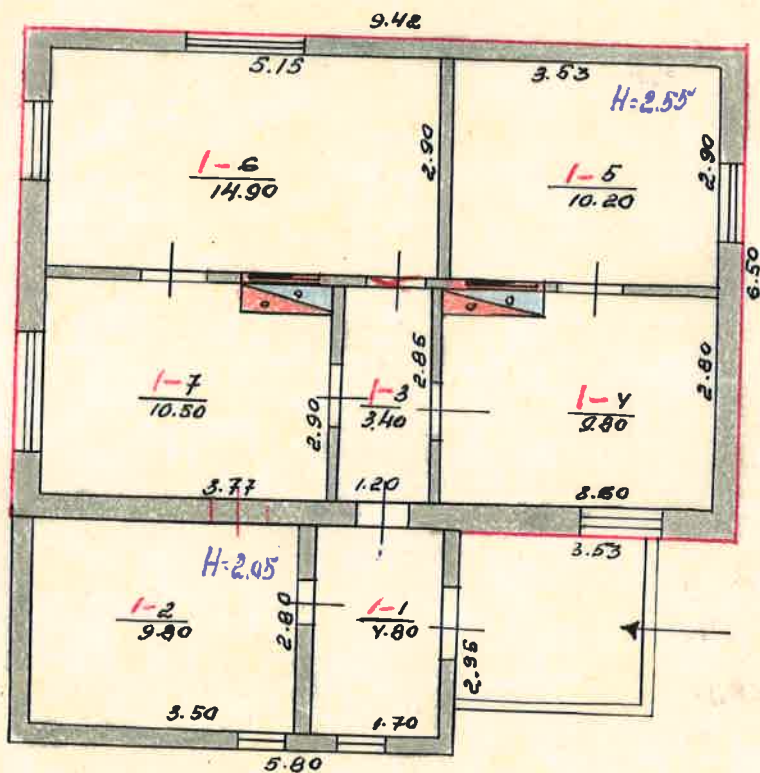

ул. Вознесенская

Первомайское бюро технико-контрастизации	
Снял натурой	10.5-71
Чертил	14.5-71
Проверил	Шевелёв
Утвердил	Андреев
МАСШТАБ 1:100	

Журнал

Виробничий будинок

ПІДРАХУНКУ ПЛОЩІ ЖИТЛОВОГО БУДИНКУ З НЕЖИТЛОВИМИ (ВБУДОВАНИМИ) ПРИМІЩЕННЯМИ

Додаток 1.7.
до Інструкції про порядок
проведення технічної інвентаризації
об'єктів нерухомого майна

ЛІТЕР «А» № 46 ВУЛИЦЯ (ПРОВУЛОК, ПЛОЩА) Вознесенська
МІСТО (СЕЛИЩЕ, СЕЛО) Первомайськ

Поверхи (починаючи з підвалу)			Номери квартир або нежитлових приміщень	Номери приміщень квартир (кімнат, кухонь, коридорів, тощо)	Призначення житлових та нежитлових приміщень (житлова кімната, кухня, коридор, торговий, каховий)	Формули для підрахунку площ приміщень за внутрішнім обміром	Площа приміщень підрахована за формулою графа 5 (кв. м)	Площа житлових приміщ. (кв. м)				Площа нежитлових (вбудованих) приміщень (кв. м)										Площа приміщень загального користування (кв. м)		
1	2	3						4	5	6	Житлових квартир		Гуртожитків	НАЙМЕНУВАННЯ ГРУП ПРИМІЩЕНЬ: торгівлі, громадського харчування, побутового обслуговування, аптек, жіночих консультацій стоматполіклінік, фізкультурно-оздоровчих занять, груп короткочасного перебування дітей, культурно-масової роботи з населенням, бібліотек, виставкових залів, юридичних консультацій, парків, відділень зв'язку, банків, житлово-експлуатаційних організацій										
											корисна	в т. ч. житлова допоміжна		Літні приміщення, площа	загальна	житлова	допоміжна	основна	допоміжна	основна	допоміжна		основна	допоміжна
7	8	9	10	11	12	13	14	15	16	17	18	19	20	21	22	23	24							
7-2	1	1	сім			4.80							4.80											
	1	2	сім			9.80							9.80											
	1	3	коридор			3.40							3.40											
	1	4	кабінет			9.80							9.80											
	1	5	кабінет			10.20							10.20											
	1	6	кабінет			14.00							14.00											
	1	7	підсобне приміщення			10.50							10.50											
			Ітого:			63.40							34.90											
													28.50											

Экспликация

Форма № 8-б

На нежилые и жилые строения, имеющие встроенные помещения

ВНУТРЕННИХ ПЛОЩАДЕЙ К ПЛАНУ, СТРОЕНИЯ ЛИТЕРА

ПО УЛИЦЕ (ПЕР., ПЛОЩ.)

.N


5. Адміністративно-виробничий будинок

[illegible]

ВОЗНЕСЕНСКА

26

"В" АМІНІСТРІА

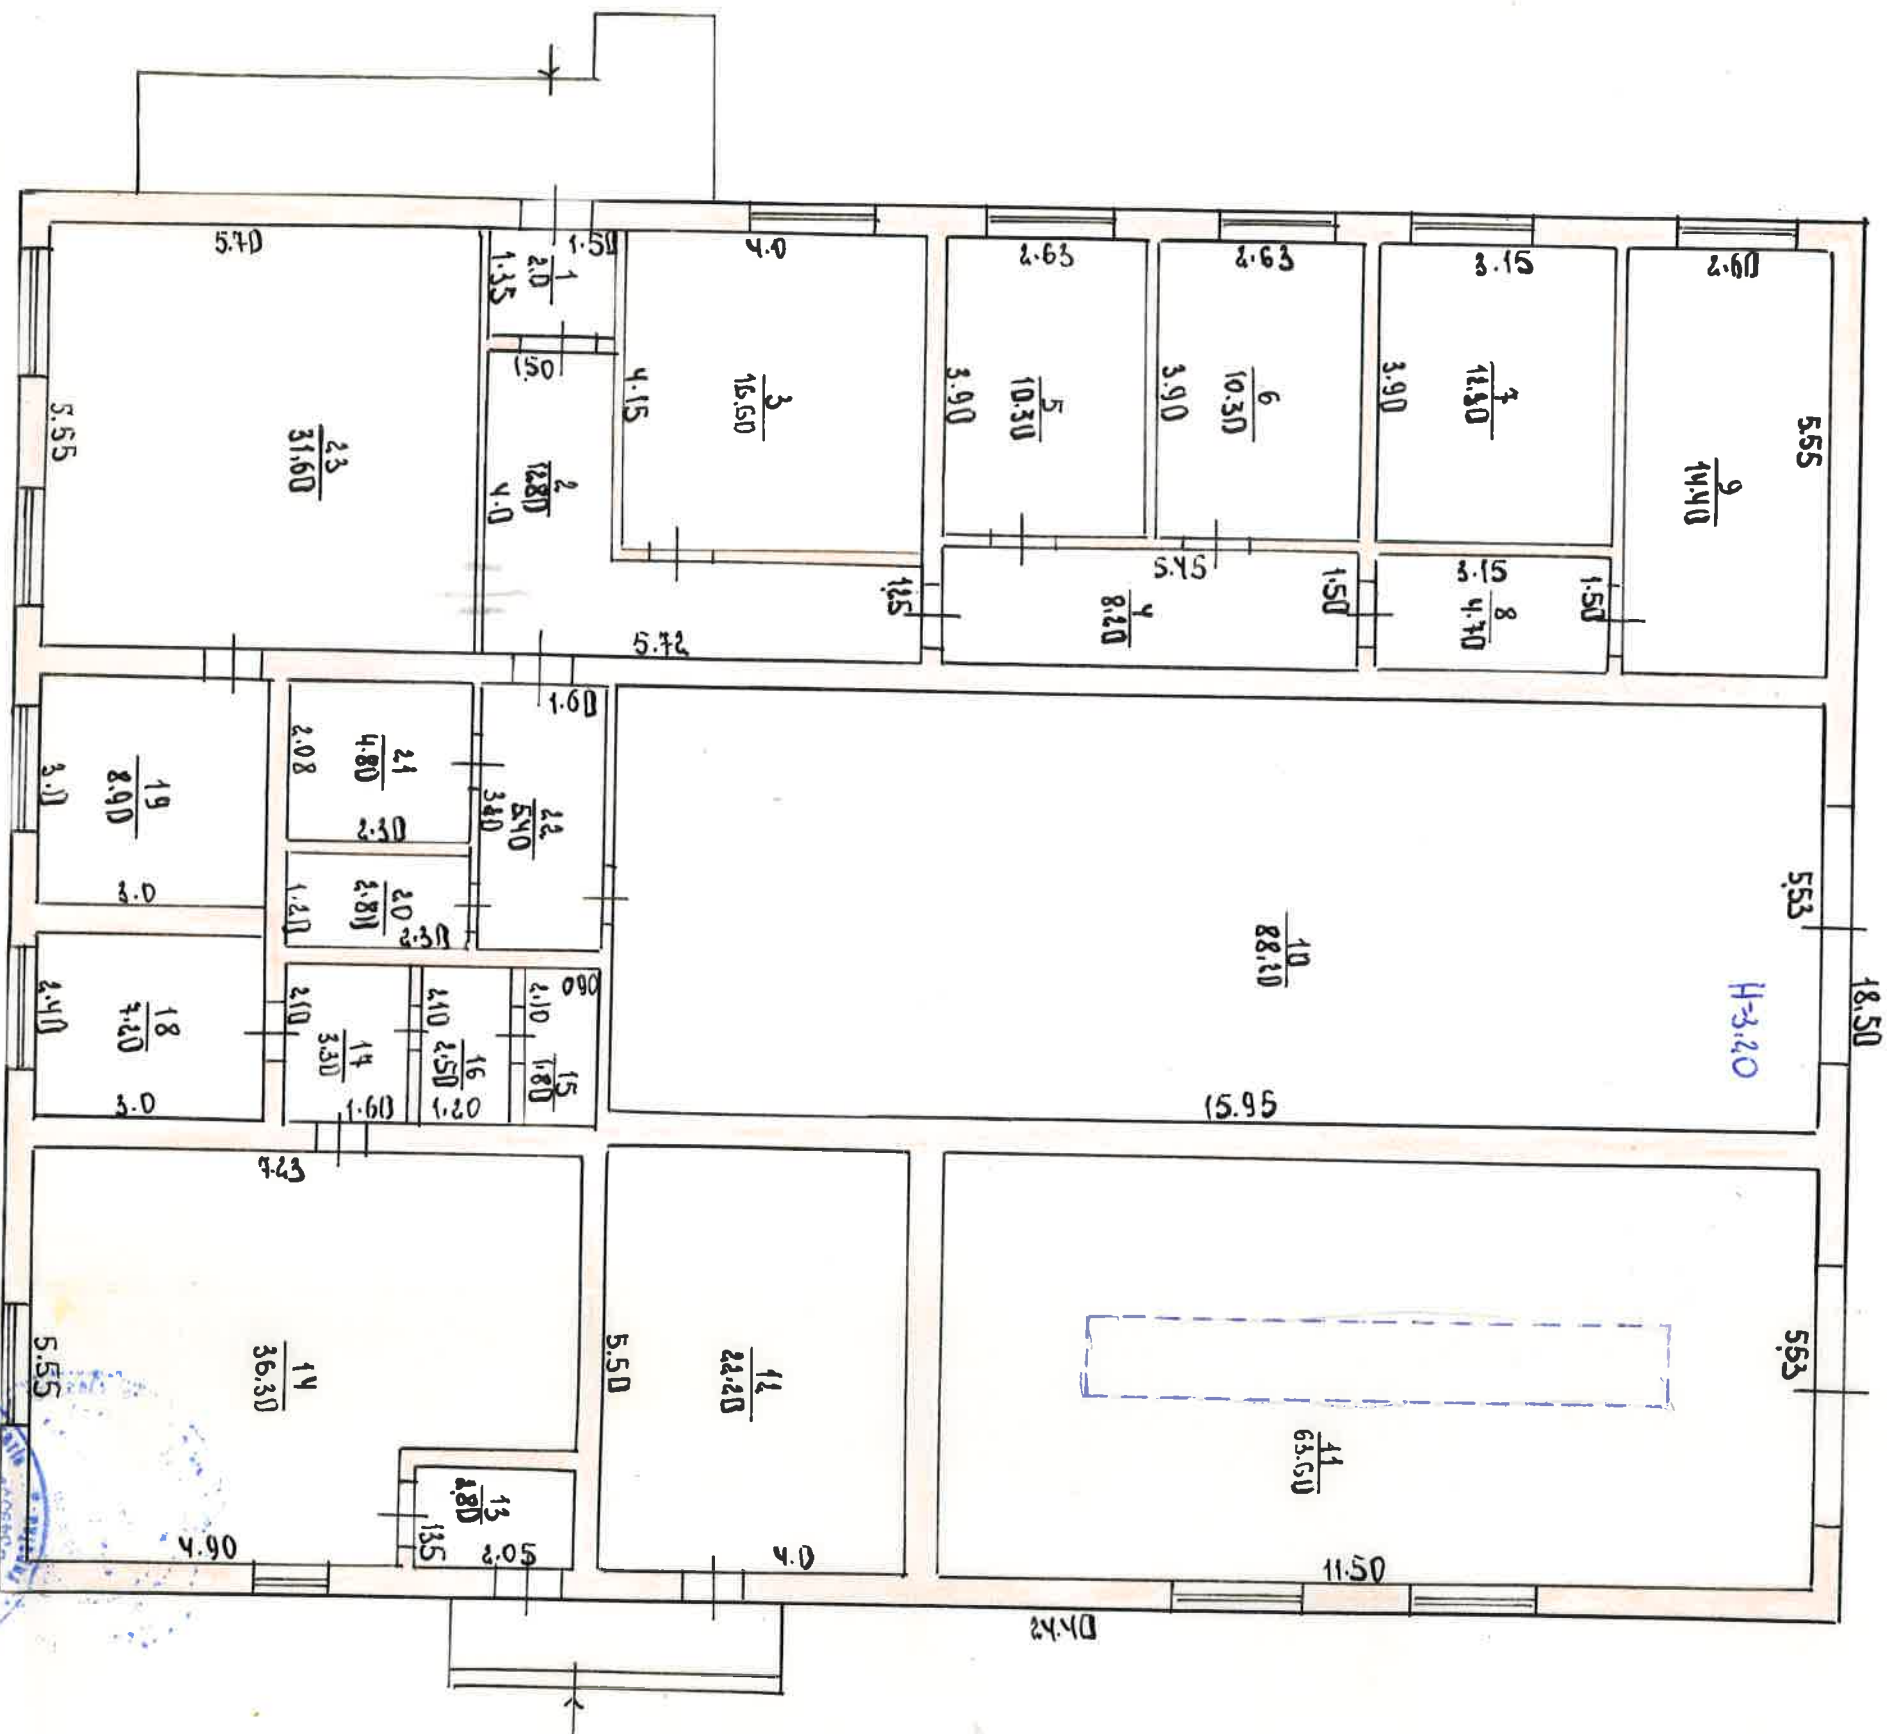

вул. Вознесенська



28.04.2004
І.В. ПІСОВЕНКО

А.М. КОЗАЧЕНКО
З.П. БРАГЕР

1:100

ЖУРНАЛ

ПІДРАХУНКУ ПЛОЩІ ЖИТЛОВОГО БУДИНКУ З НЕЖИТЛОВИМИ (ВБУДОВАНИМИ) ПРИМІЩЕННЯМИ


[illegible]

УСЬОГО:

ВИКОНАВ


переві́рив

Між Ал Козаченко
(підпис, прізвище)

ВОЗНЕСЕНСКА

26

"Г" Склад

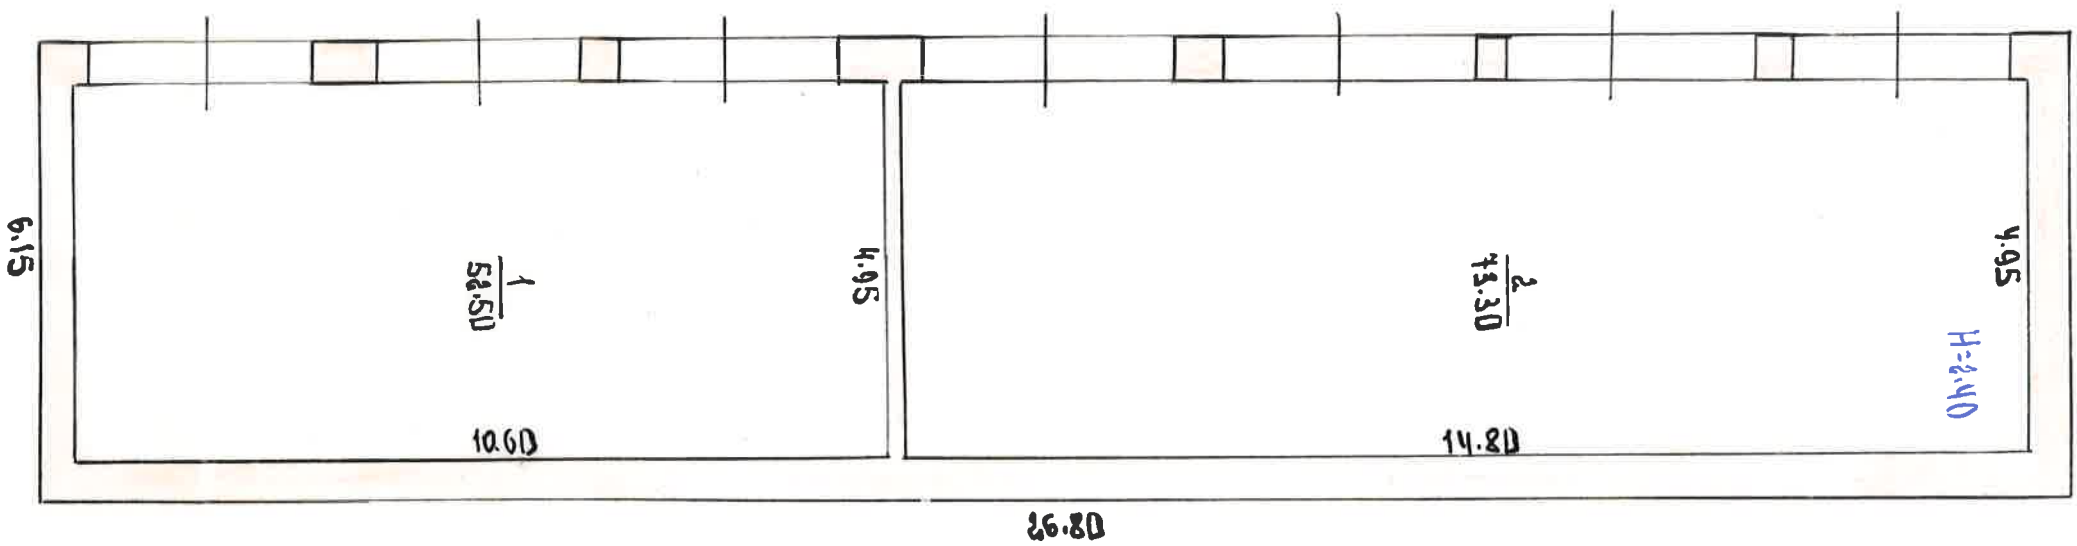

вн. ВОЗНЕСЕНСКА

13.V 2004
15.VI.
А.М. Козаченко
З.П. ДРАГЕР
1:100

Генеральный директор
ЗАО "ВОЗНЕСЕНСКА"
А.М. Козаченко

ЖУРНАЛ

ПІДРАХУНКУ ПЛОЩІ ЖИТЛОВОГО БУДИНКУ З НЕЖИТЛОВИМИ (ВБУДОВАНИМИ) ПРИМІЩЕННЯМИ

Літер « 1 » № 26 вул. (Пров., площа)

Місто (селище, село)[illegible]

[illegible]

УСЬОГО:	
---------	--

“ 15 ” VI 2004 p.

ВИКОНАВ

ІВ Лисовенко
(підпис, прізвище)

(підпис, прізвище)

перевірів_


Ал Козаченко
(підпис, прізвище)

(підпис, прізвище)

ПОДАЖНИЙ ПЛАН

Місце ВОЗНЕСЕНСЬКА 26 квартал 26

"Д" Склад ГСМ

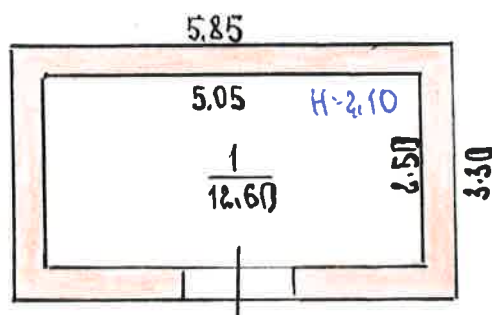

бул. ВОЗНЕСЕНСЬКА

Місцеве бюро технічної інвентаризації

29.VI.2004

15.VI.

А.В. ПІСОВЕНКО

А.М. КОЗАЧЕНКО

З.П. БРАГЕР

МАСШТАБ 1:100

ЖУРНАЛ

ПІДРАХУНКУ ПЛОЩІ ЖИТЛОВОГО БУДИНКУ З НЕЖИТЛОВИМИ (ВБУДОВАНИМИ) ПРИМІЩЕННЯМИ


Місто (селище, село)

[illegible]

[illegible]

УСЬОГО:

“ 15 ” VI 2004 p.

ВИКОНАВ

виконав А. Я. Івановича
(підпис, прізвище)

(підпис, прізвище)

перевірів

перевірив А.М. Козаренко
(підпис, прізвище)


(підпис, прізвище)

ВОЗНЕСЕНСЬКИЙ ПЛАН

Місце **ВОЗНЕСЕНСЬКА**

Лист № **26**

„Е” Душ

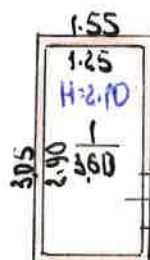

вул. ВОЗНЕСЕНСЬКА



27.V 2004
15.VI

Л.В. Ніковенко

А.М. КОЗАЧЕНКО
З.П. БРАГЕР

1:100


ЖУРНАЛ

ПІДРАХУНКУ ПЛОЩІ ЖИТЛОВОГО БУДИНКУ З НЕЖИТЛОВИМИ (ВБУДОВАНИМИ) ПРИМІЩЕННЯМИ

Літер « Е » № 26 вул. (Пров., площа) Поззесенська
Місто (селище, село)

[illegible]

"3" Склад-навіг

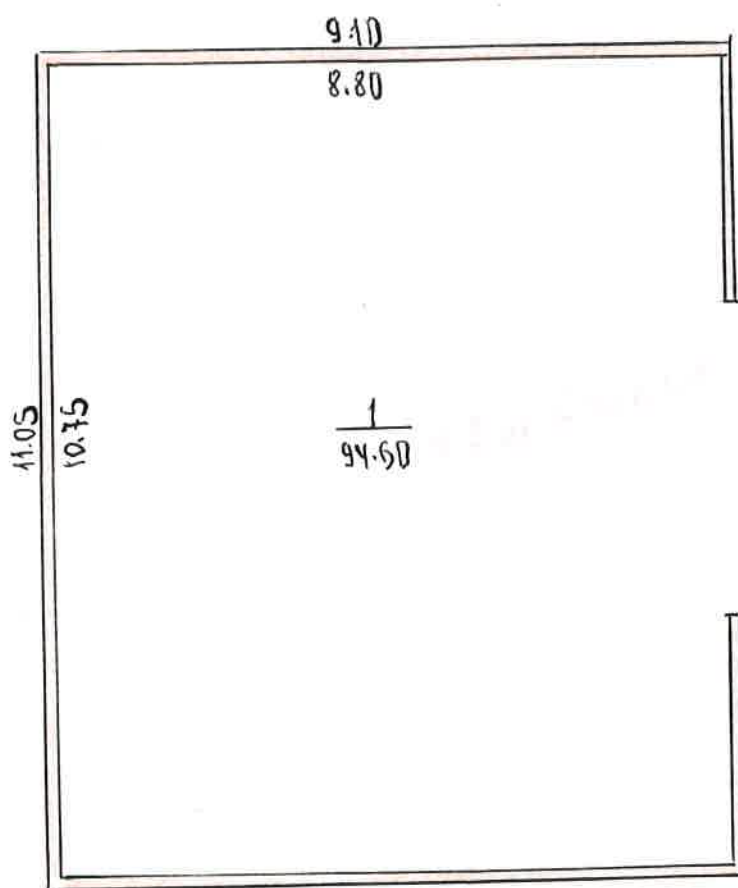

Прийнято до реєстрації

24.V 2004

15.VI

П.В. ПІСОВЕНКО

А.М. КОЗАЧЕНКО

З.П. БРАГЕР

1:100


ПІДРАХ
Скелю-навіс



[illegible]

ПОСТАЖНИЙ ПЛАН

Вулиця **Вознесенська**

№ **26**

„Т” ВБИРАЛЬНЯ

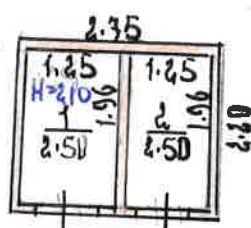

вул. ВОЗНЕСЕНЬКА



27.V 2004
15.VI

Handwritten signatures and initials

П.В. ПІКОВЕНКО

А.М. КУЗАЧЕНКО

З.П. БРАГЕР

1:100

на дом

ДОДАТОК №1.7

ЖУРНАЛ

ПІДРАХУНКУ ПЛОЩІ ЖИТЛОВОГО БУДИНКУ З НЕЖИТЛОВИМИ (ВБУДОВАНИМИ) ПРИМІЩЕННЯМИ


[illegible]

Журнал наружных обмеров

22

домовладение № 26

по улице (пер.) Вознесенская (гор.) пос. Тервотайск

артал №

Площадь, подлежит оплате в кв. м

по плану	Наименование строений и сооружений	Формулы для подсчета площадей	Этажность	Площадь к оплате	Площадь	Высота	Объем	Периметр	Периметр	Площадь
1	2	3	4	5	6	7	8	9	10	
	Виробнич. буд.	4.42×6.50		61.20	61.20	3.5	193			
	Оаши	5.00×2.95		14.40	14.40	2.40	47			
	танок			4.20	4.20					
	Административ.	4.25×6.40		59.20	59.20	3.20	189			
	Виробнич. буд.	9.25×2.98		24.60	24.60	2.40	45			
	Виробнич.	1.25×1.55		1.40	1.40					
	танок									
	Итого:			171.30	171.30					
	Админ. буд.	18.50×24.40		451.40	451.40	3.35	1512			
	танок	4.50×1.20		5.40	5.40					
	танок	$(1.70 \times 6.0) + (3.10 \times 2.60)$		18.30	18.30					
	Склад	6.15×26.80		164.80	164.80	3.40	560			
	Склад ГСМ	5.85×3.30		19.30	19.30	2.30	44			
	Душева	3.05×1.55		4.70	4.70	2.20	10			
	Склад-навес	11.05×9.10		100.6	100.6					
	Виробнич.	2.75×2.40		6.10	6.10	2.10	13			
	Итого:			740.60	740.60					
	Итого:			941.90	941.90					