

ТОВ «Міжрегіональне бюро з технічної інвентаризації»

Область Харківська

Район Немишлянський

місто Харків

Інвентаризаційна
справа №

2785

Реєстровий №

ТЕХНІЧНИЙ ПАСПОРТ на громадський будинок фрагмент нежитлової будівлі літ. «А-2» (призначення)


~~вулиця (провулок, площа)~~ Салтівське шосе, 266

~~місто (селище, село)~~ Харків

Замовник технічної інвентаризації або уповноважена ним особа (прізвище, ім'я та по батькові фізичної особи або найменування юридичної особи)	Місце проживання, серія і номер паспорта фізичної особи або місцезнаходження, код за ЄДРПОУ юридичної особи

Паспорт виготовлено
«17» грудня 2018 р.

Виконано відповідно до кваліфікаційного
сертифікату АЕ № 002837 інженера
з інвентаризації нерухомого майна

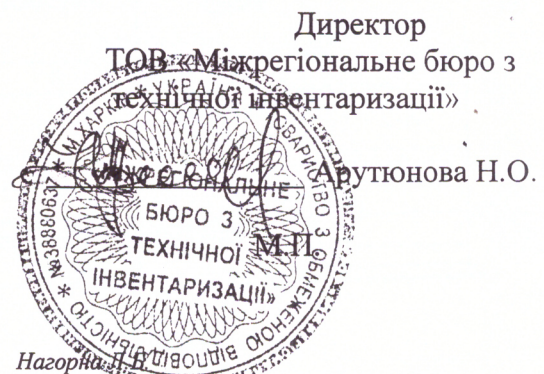

СХЕМАТИЧНИЙ ПЛАН ЗЕМЕЛЬНОЇ ДІЛЯНКИ громадського будинку

фрагмент нежитлової будівлі літ. «А-2»
(призначення)

Салтівське шосе № 266
місто Харків

масштаб 1:500


Експлікація							
Літер за планом	Назва будинку, господарських будівель та споруд	Площа забудови	Під будинком, господарськими будівлями, та спорудами			Під зеленими насадженнями	Під дорожнім (твердим) покриттям
			Зовнішня площа будівлі	Під будинк ом	Під господ. будівлями та споруд.		
1	2	3	4	5	6	7	8
А-2	Нежитлова будівля			1582,5			
Розрахункова площа нежитлових приміщень складає -115,2 кв.м							

ПЛАН поверхів громадського будинку
Фрагмент нежитлової будівлі літ. «А-2»

Салтівське шосе № 266
місто Харків

Масштаб 1:200

фрагмент 1-го поверху

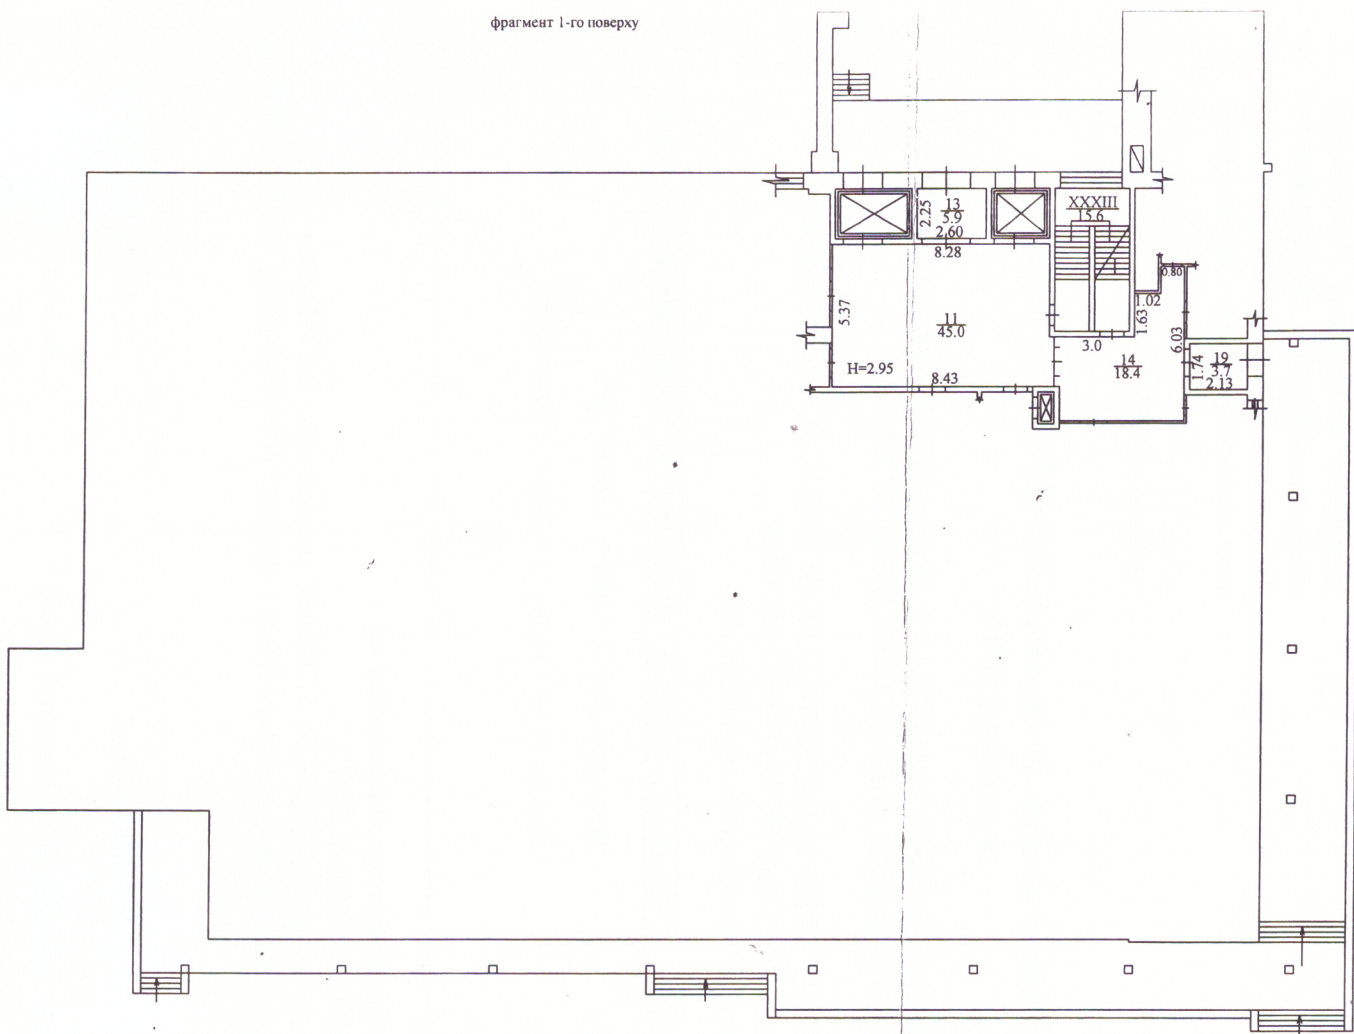

ЕКСПЛІКАЦІЯ

приміщень до плану поверхів громадського будинку № 266 літер „А-2”
Салтівське шосе
місто Харків

Літер за планом	Поверхи	Номери груп приміщень	Номери приміщень	Призначення приміщень	Загальна площа приміщень (підрахована за формулами розрахунку площ кв.м.	Площа приміщень (кв.м.)			Площа літніх приміщень (кв.м.)	Площа приміщень загального користування	Самостійно збудована, переобладнана площа приміщень (кв.м.)
						Корисна (сума гр.8 та9)	Основна	Допоміжна			
1	2	3	4	5	6	7	8	9	10	11	12
Приміщення спільного користування 1-го поверху:						</					

