


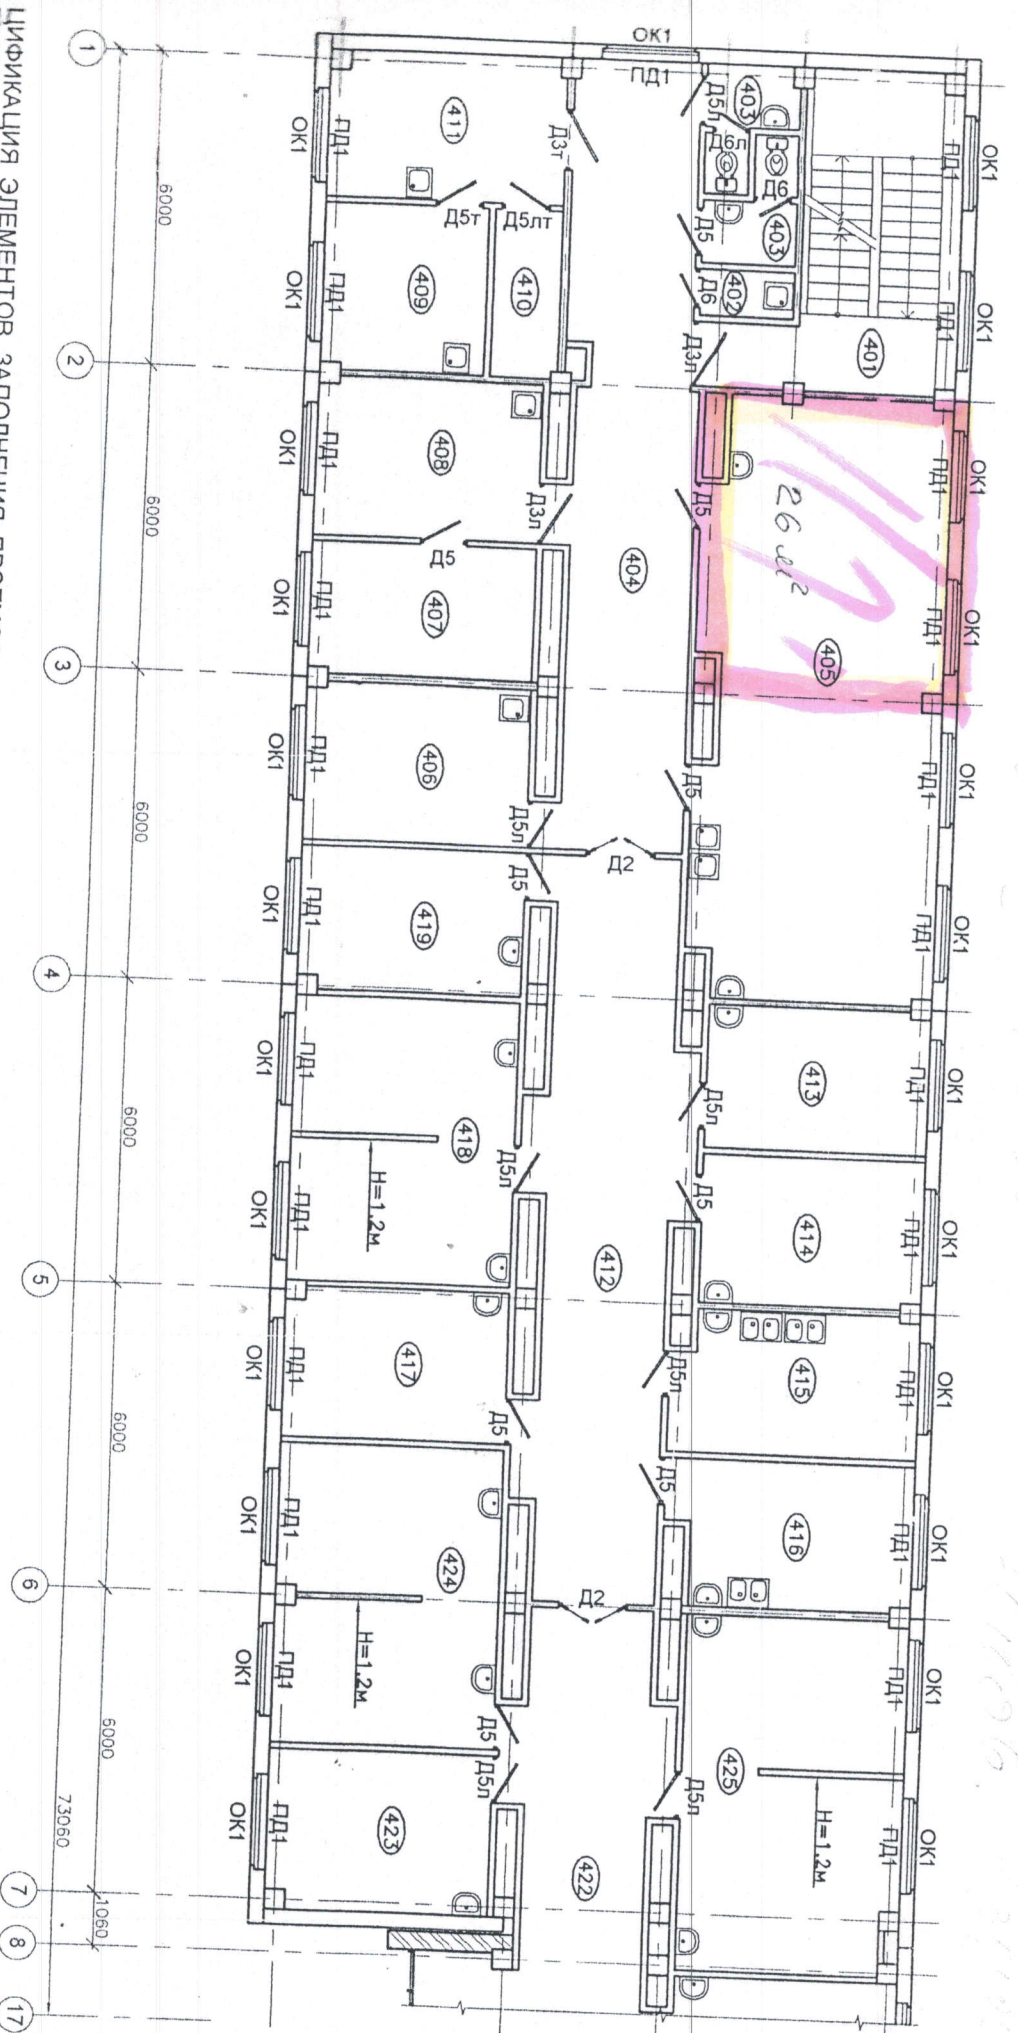

ЦИФИКАЦИЯ ЭЛЕМЕНТОВ ЗАПОЛНЕНИЯ ПРОЕМОВ

Обозначение	Наименование	Кол. шт.	Масса ед. кг.	Примеч.

№ по плану	Наименование
401	Лестница
402	Помещение
403	Санузел
404	Коридор
405	Комната
406	Помещение
407	Помещение
408	Помещение
409	Помещение
410	Кладовая
411	Лестница
412	Коридор

1. Главный чертеж см. стр. 1