

СПРАВА


на будівлі та споруди
ДТВП хлібозавод Залізничник
по пров. Гаївському № 6
м. Тростянець
Сумської обл.

ПОБЕЛІСНИЙ ПЛАН

БУДІВЛЯ (літер А) — Гатвський
 будинок № 26 — Гростанець


Сумська область

підвал

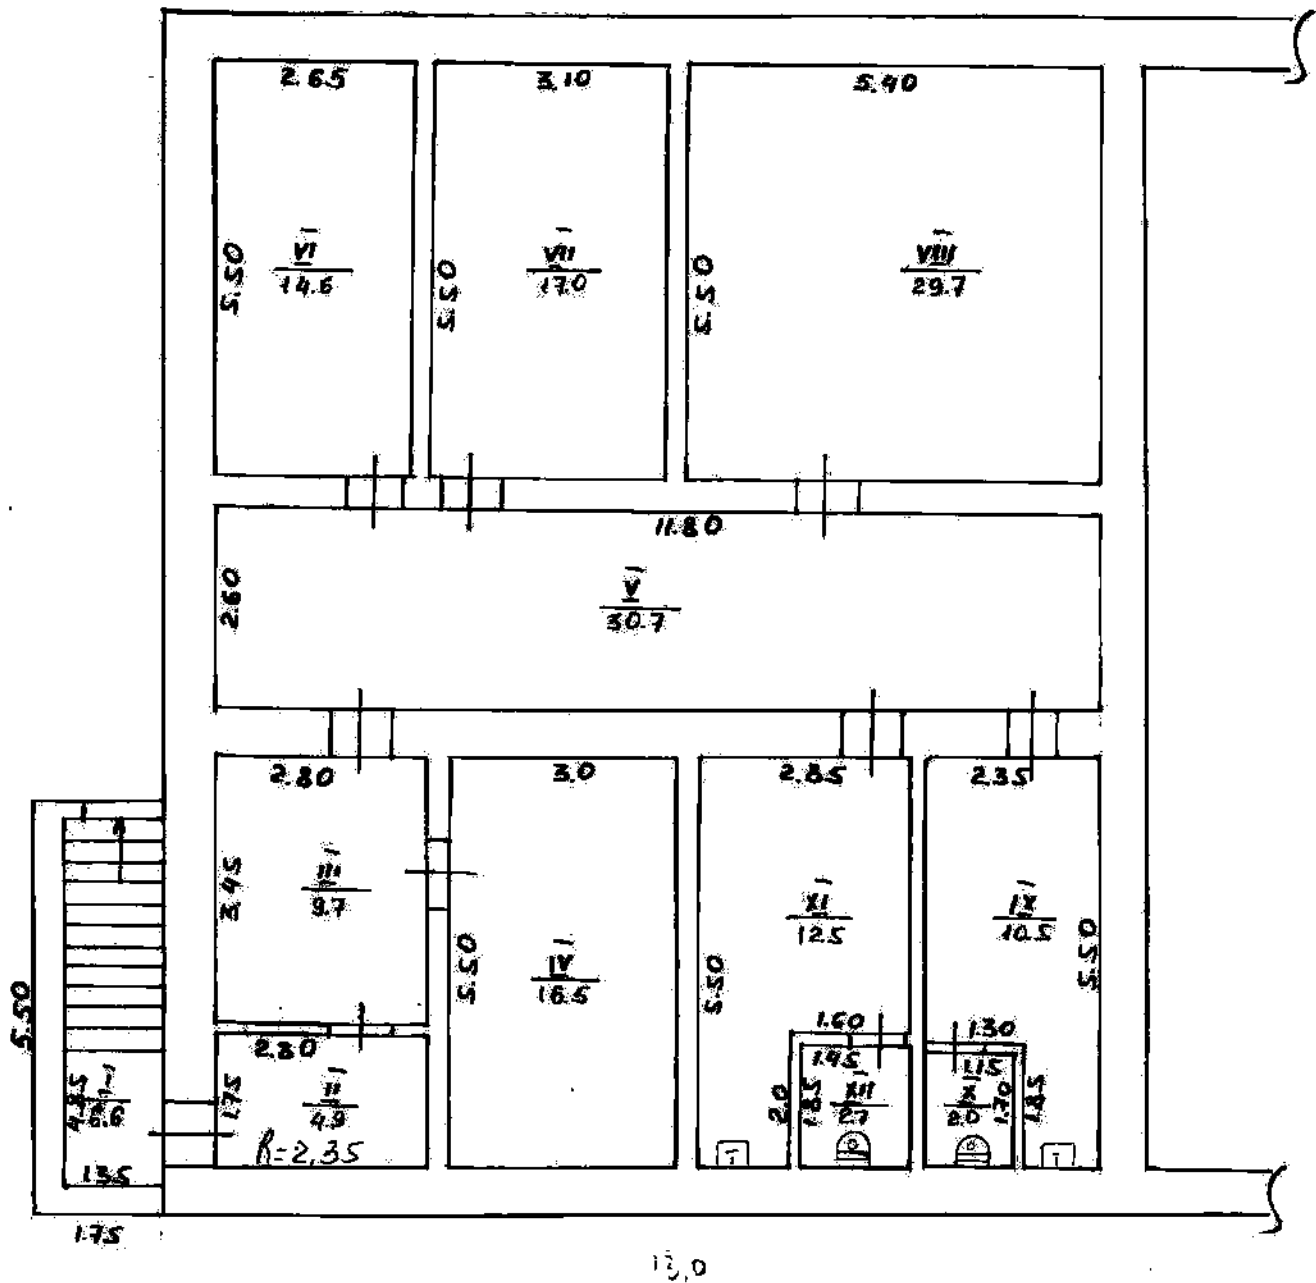

9. 09. 1997.
 Склад технік: *Горбанова*
 Накреслю: *Тертична (Довидов)*
 Масштаб 1:100


КРУУ
 КРУУ

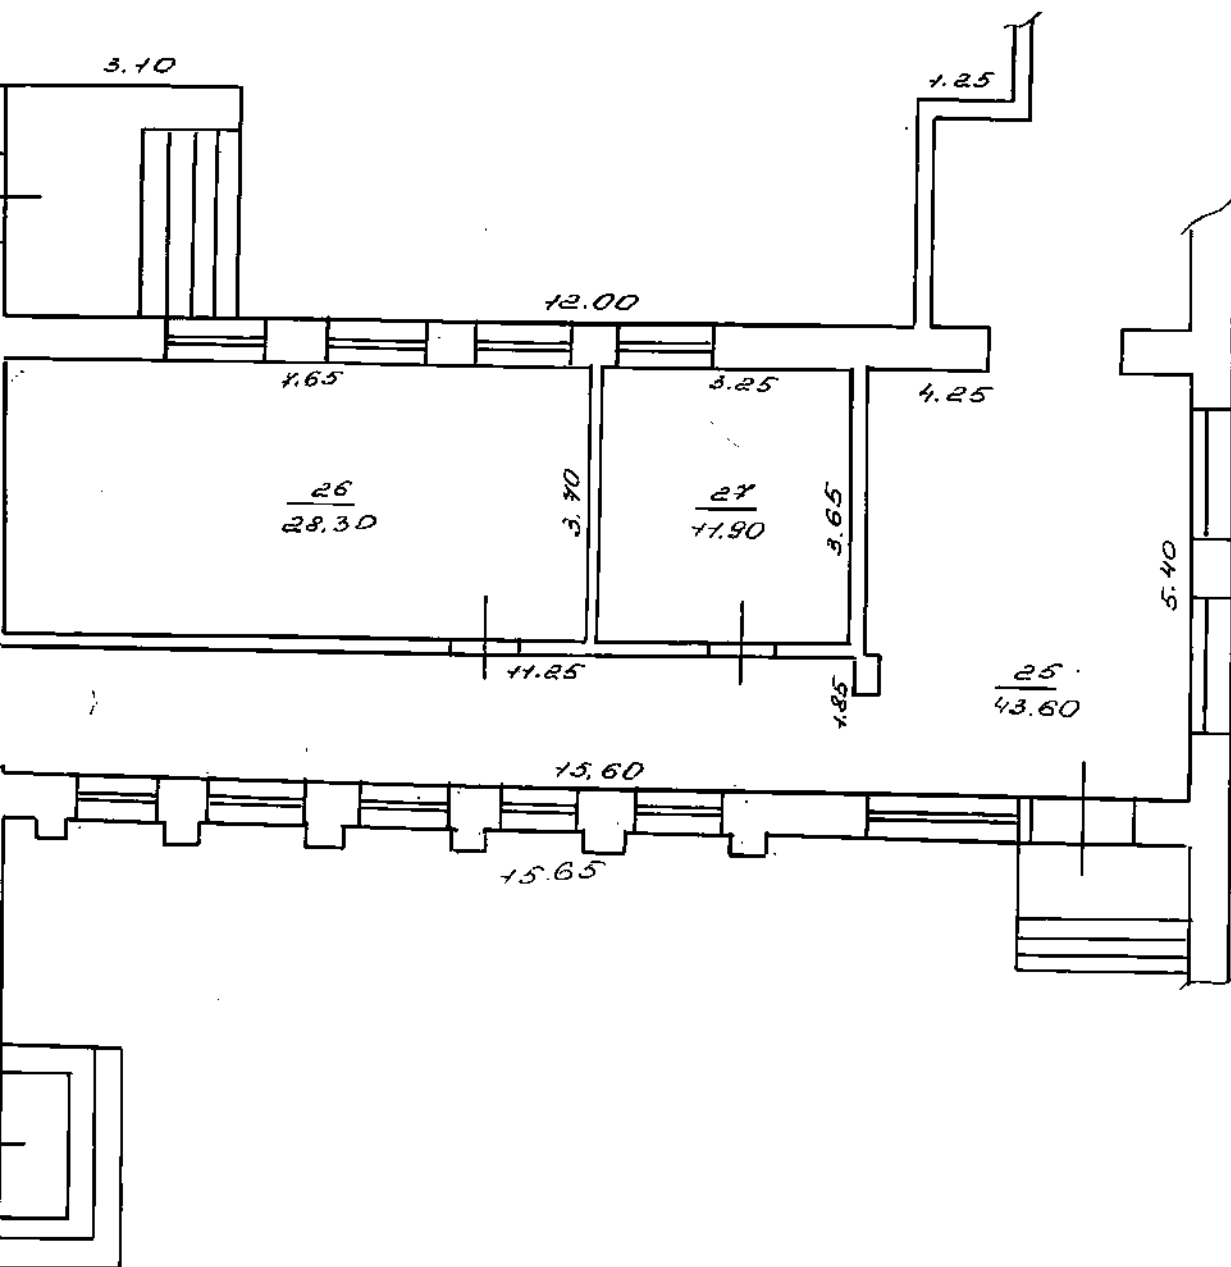

Тертична В.В./
 Давидов М.П./

2^б пр. Гаївський
м. Тростянець Тростянецький


I поверх

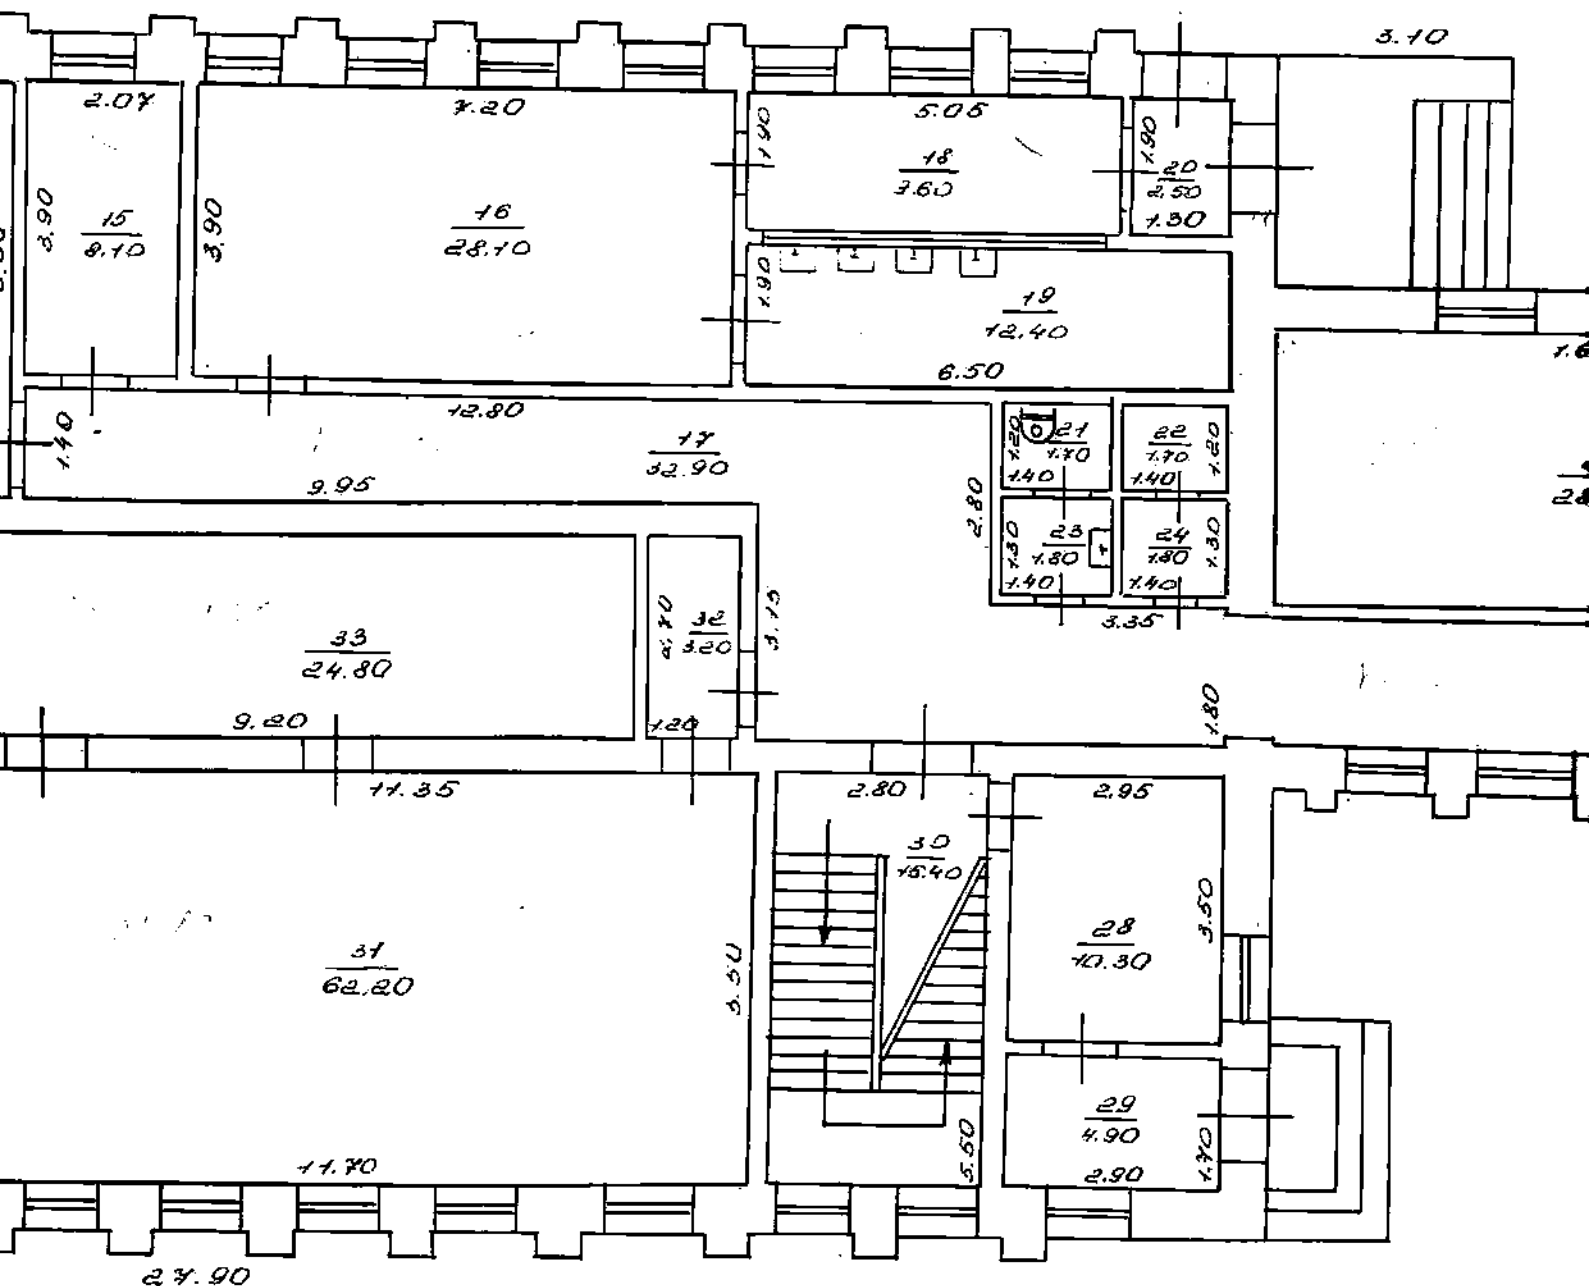

9 09 2009


О. С. Степаненко
І. С. Степаненко

Степаненко А. І.
Степаненко І. С.

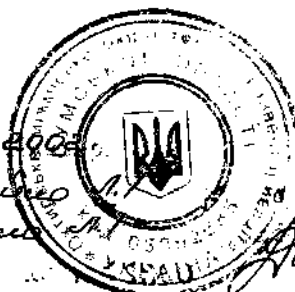

Григорук М. В.


Портучна І. В.
Григорук М. В.

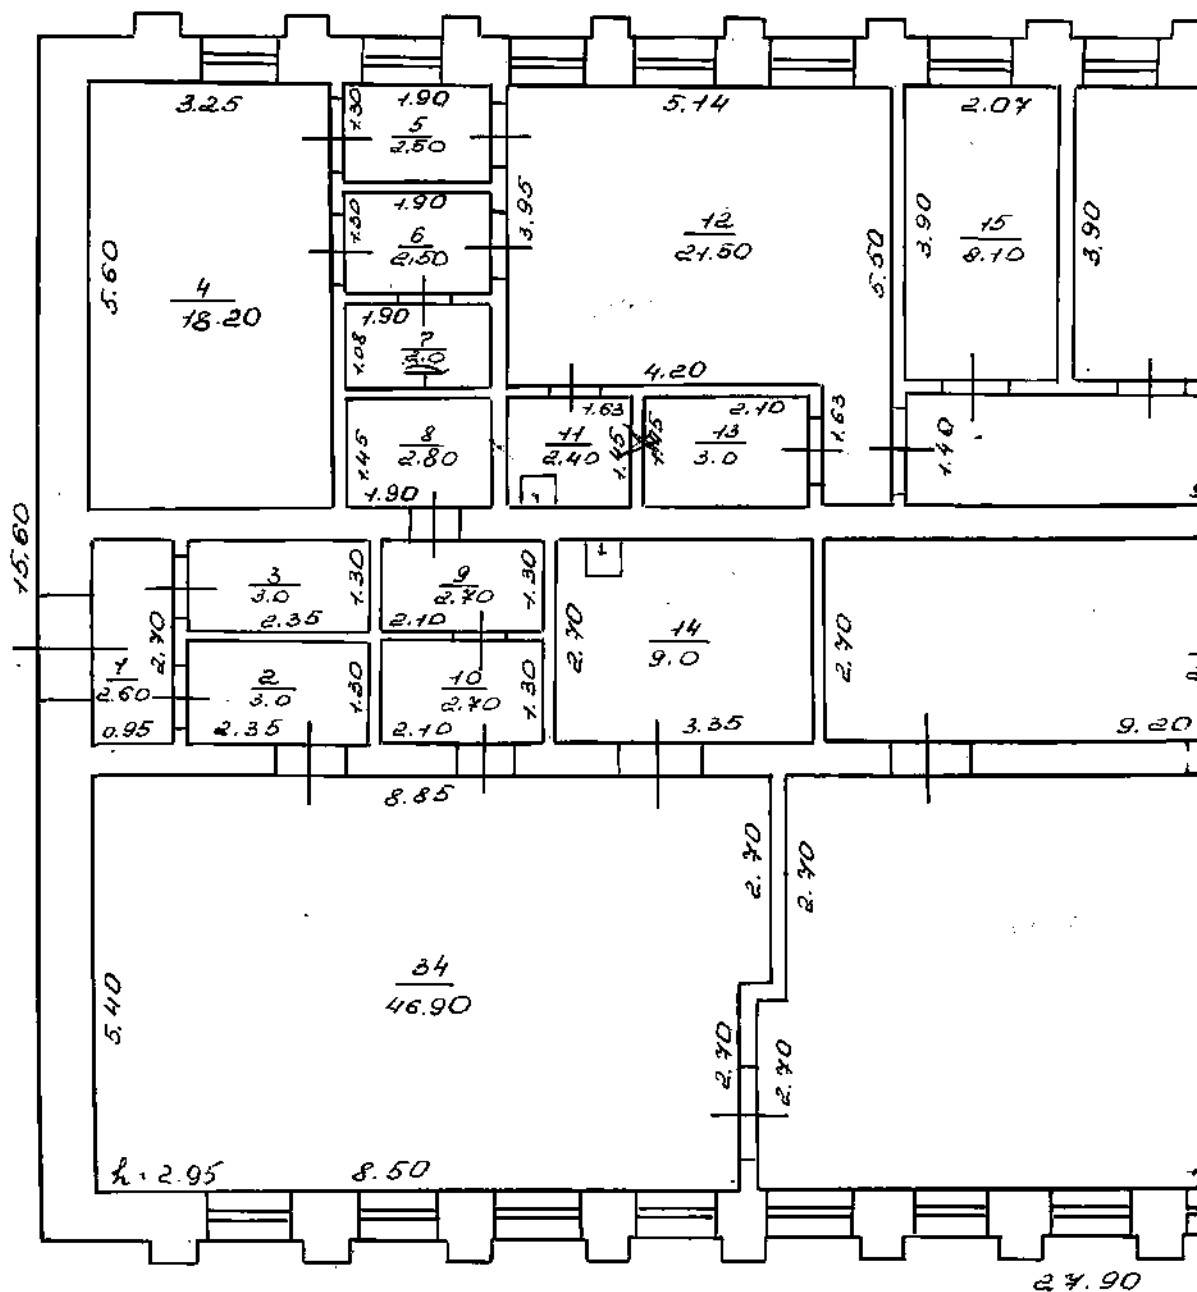

пр. Гайвський

м. Тростянецький

II поверх

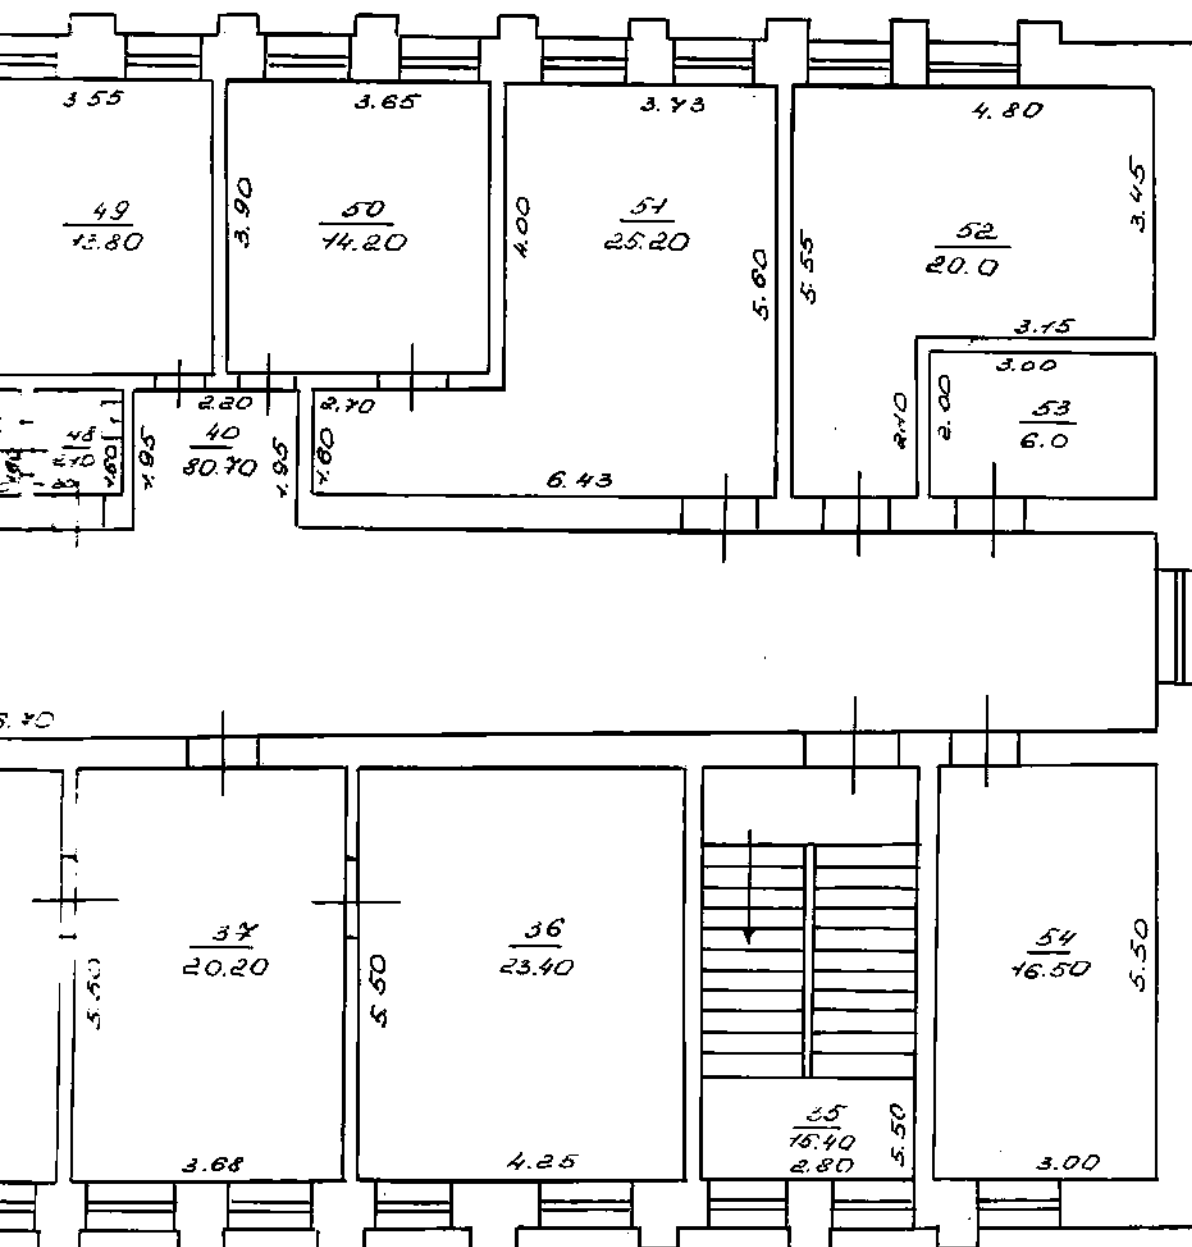


9 2002

Михайло Л.
Михайло Л.

Мертучна В. В.
Григор'єв М. П.

28
 м. Тростянец

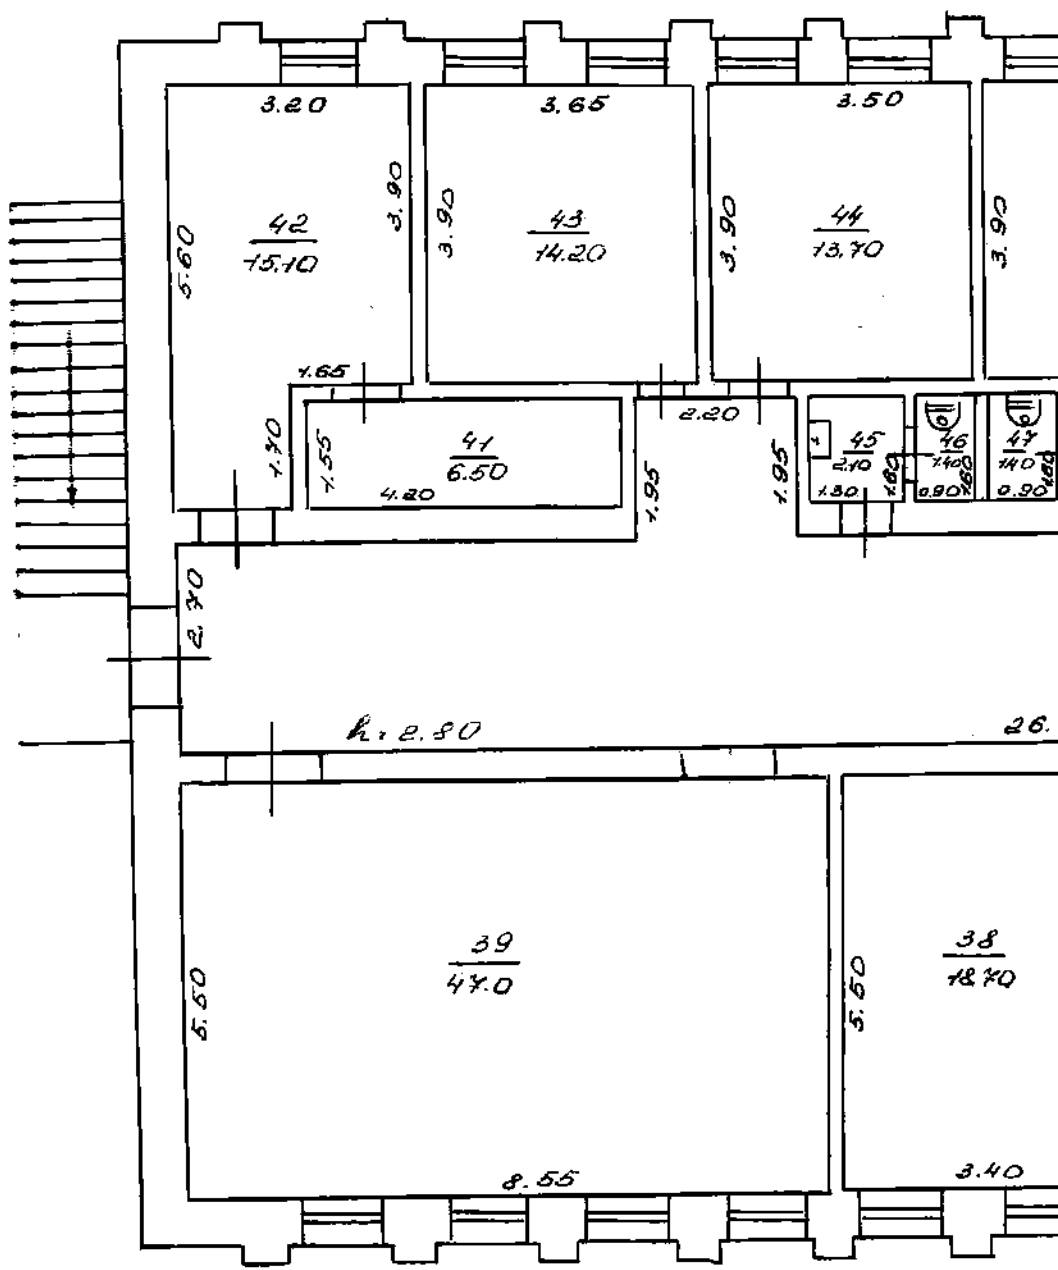

9 09
 Б. К.
 Б. / Ш.

На нежилые и жилые строения, имеющие встроенные помещения

Тявсковъ

по улице (пер., площ.)

В том числе предназначенная под помещения (кв. м)

№ 20

Формы для подсчета площадей частей помещений по внутреннему обмеру

построй помещении
торговый зал,
кухня, ванная,

ТЕННОН} ИНИКШЕН

стей помещений
в по формуле.

...тия, промышленности, транспорта, коммунально-
...вязи, кредитования и госстраха, торговли, промышленности и
...материально-технического снабжения (прочих).

222

(K. N.)

[illegible]

1	2	3	4	5	6	7	8	9	10	11	12	13	14	15	16	17	18	19	20	21	22
					9,0								9,0								
					8,1								8,1								
					28,1								28,1								
					32,9								32,9								
					9,6								9,6								
					12,4								12,4								
					2,5								2,5								
					1,7								1,7								
					1,7								1,7								
					1,8								1,8								
					1,8								1,8								
					43,6								43,6								
					28,3								28,3								
					11,9								11,9								
					10,3								10,3								
					4,9								4,9								
					15,4								15,4								
					62,2								62,2								
					9,2								9,2								
					24,8								24,8								
					46,9								46,9								
					15,4								15,4								
					23,4								23,4								

На нежилые и жилые строения, имеющие встроенные помещения

внутренних площадей к плану строения литеры « ».

по улице (пер., площ.)

13

[illegible]

	1	2	
43	13.8					13.8	</	


Гростиницкая типография, ул. Горького, 32. 2002 г. Зак. № 3389, т. 1000.

II поверх

[illegible]

ПОСТАНОВИТЕЛЬНЫЙ ПЛАН
 БУДОВА (Стор. 5) Г. С. Савельев
 Бухгалтер № 12 А. М. Тарасов
 и Тарасов А. М. Тарасов
 Сущевская область С. И. Савельев

ВЫРОБЛЮЩИЙ чех

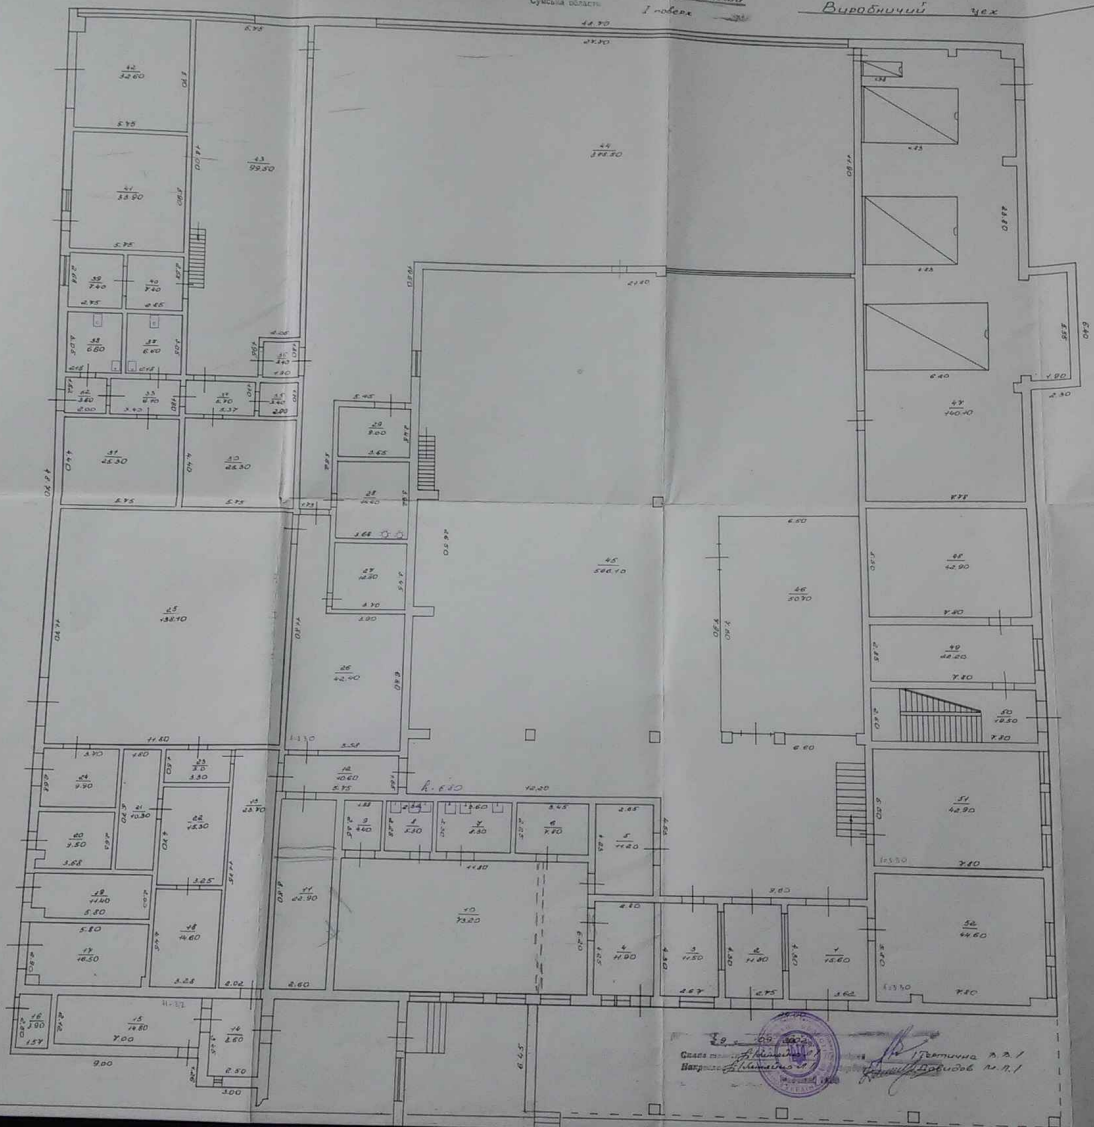

Генеральный директор А. М. Тарасов
 Начальник А. М. Тарасов

ЭКСПЛИКАЦИЯ

На нежилые и жилые строения, имеющие
встроенные помещения

внутренних площадей к плану строения литеры «В»

по улице (пер., площ.) Тасевова № 25

В том числе предназначенная под помещения (кв. м)	
Вписать наименование группы помещений (гостиниц, административных, провизионных, культуры, здравоохранения, физкультурно и спорта, научные, искусства, связи, кредитования и госстраха, торговли, общественного питания, промышленности, транспорта, коммунально-бытового, материально-технического снабжения, прочих)	
№	Наименование частей помещений (комнат, кухни, коридоров и т.п.)	Назначение частей помещений (жилая комната, торговый зал, кухня, ванная, туалет, кухня, коридор и т.п.)	Формы для подсчета площадей частей помещений по внутреннему обмеру	Жилая квартира			общественный			В том числе предназначенная под помещения (кв. м)												Итого (кв. м)	
				общая (кв. м)	жилая (кв. м)	подсобная (кв. м)	общая (кв. м)	жилая (кв. м)	подсобная (кв. м)	общая (кв. м)	жилая (кв. м)	подсобная (кв. м)	общая (кв. м)	жилая (кв. м)	подсобная (кв. м)	общая (кв. м)	жилая (кв. м)	подсобная (кв. м)	
1	коридор			15.6	

Схема (примечания к плану)

1	2	3	4	5	6	7	8	9	10	11	12	13	14	15	16	17	18	19	20	21	22	23
		13	коридор		23.7								23.7									23.7
		14	коридор		8.6								8.6									8.6
		15	павильонно-концерт		14.8								14.8									14.8
		16	вспомогательная		3.9								3.9									3.9
		17	склад		16.5								16.5									16.5
		18	склад		14.6								14.6									14.6
		19	склад		14.4								14.4									14.4
		20	склад		9.5								9.5									9.5
		21	коридор		10.3								10.3									10.3
		22	коридор		15.3								15.3									15.3
		23	коридор		5.0								5.0									5.0
		24	коридор		9.9								9.9									9.9
		25	машинный зал		138.1							138.1										138.1
		26	коридор		42.4								42.4									42.4
		27	бассейн		12.8								12.8									12.8
		28	бульвар		14.4								14.4									14.4
		29	машинный зал		9.0								9.0									9.0
		30	машинный зал		25.3								25.3									25.3
		31	склад		25.3								25.3									25.3
		32	коридор		3.6								3.6									3.6
		33	коридор		6.1								6.1									6.1
		34	коридор		5.7								5.7									5.7
		35	концертный зал		3.4								3.4									3.4

ЭКСПЛИКАЦИЯ

На нежилые и жилые строения, имеющие встроенные помещения

внутренних площадей к плану строения литеры «Б»

по улице (пер., площ.) Тавомонгу № 25

В том числе предназначенная под помещения (кв. м)																							
№	Наименование частей помещений (комнат, кухня, коридоры и т. п.)	Формы для подсчета площадей частей помещений по внутреннему обмеру	Итого часть помещений по формуле (пр. 5 кв. м)	Жилая квартира			Общественный			основная	подсобная	основная	подсобная	основная	подсобная	основная	подсобная	основная	подсобная	основная	подсобная	Итого (сумма пр. 13-22)	Итого (сумма пр. 13-22)
				общая сумма пр. 7, 8, 9	жилая	подсобная	общая сумма пр. 10, 11, 12	жилая	подсобная														
36	коридор		3,4									3,4										3,4	
37	санузел		6,6									6,6										6,6	
38	санузел		6,6									6,6										6,6	
39	бытовка		4,4									4,4										4,4	
40	коридор		4,4									4,4										4,4	
41	отвал		33,9									33,9										33,9	
42	отвал		32,6									32,6										32,6	
43	отвал		99,5									99,5										99,5	
44	черх		340,5									340,5										340,5	
45	черх		366,7									366,7										366,7	
46	отвал		50,7									50,7										50,7	
47	нежилая обремененная		140,1									140,1										140,1	
48	машинная		42,9									42,9										42,9	

Итого (сумма пр. 13-22) 1140,1

Сложено с канализацией

	3	4	5	6	7	8	9	10	11	12	13	14	15	16	17	18	19	20	21	22	23
	49	миссификация	22,2								22,2										22,2
50	миссификация	19,5									19,5										19,5
51	миссификация	42,9									42,9										42,9
52	миссификация	44,6									44,6										44,6
	53	миссификация	13,6								13,6										13,6
54	миссификация	4,8									4,8										4,8
55	миссификация	8,2									8,2										8,2
56	миссификация	16									16										16
57	миссификация	3,2									3,2										3,2
58	миссификация	28,9									28,9										28,9
59	миссификация	36,6									36,6										36,6
60	миссификация	9,3									9,3										9,3
61	миссификация	43,7									43,7										43,7
62	миссификация	34,6									34,6										34,6
63	миссификация	2,5									2,5										2,5
64	миссификация	2,4									2,4										2,4
65	миссификация	1,6									1,6										1,6
66	миссификация	7,4									7,4										7,4
67	миссификация	14,4									14,4										14,4
68	миссификация	74,5									74,5										74,5

внутренних площадей к плану строения литеры: **Б**.

по улице (пер., площ.) Завважонув

по улице (пер., площ.)

No

В том числе предназначенная под помещения (кв. м)

формы для
подсчета
площадей частей
помещений по
внутреннему обмеру

(11) (12) (13) 

1950

UNRECORDED COPY

КНИЖКА ИВАНЫЧ


Объекты

Включая наименование группы поведений (гостиниц, аэропортов, вездешных проселочных, культур, аграрно-освоенных, индустриальных и старых, искусственных, крапинчатых и гостеприимных, торгаших, общественных, палатных, промышленностей, транспорта, коммунально-бытовых, материально-технического снабжения, прочих)

[illegible]

28 М пр. Гаївський
м. Тростянець Тростянецький

Насосна

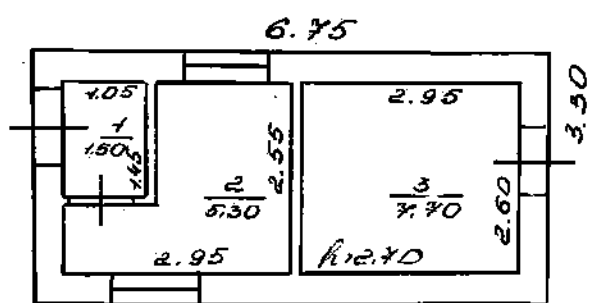

9 09 2002
Б. Митченко Л. / Тертична З. В. /
Б. Митченко Л. / Шавидов М. П. /

по улице (пер., площ.)

VI

в том числе предназначенная под помещения (кв. м.)

Вписать наименование группы помещений (гостиниц, общежитий, клубов, домов культуры, культурно-образовательных учреждений, музеев, театров, спортивных сооружений, физкультурно-спортивных комплексов, библиотек, школ, вузов, кредитования и госстраха, торгово-общественного питания, промышленности, транспорта, коммунального хозяйства, материально-технического снабжения, прочих)

[illegible]