

ПАСПОРТ



Конвеєр телескопічний самохідний на гусеничному ході TELESTACK TS 542

Виробник та місце знаходження	Telestack LTD
Рік виготовлення	2013
Вид устаткування	Конвеєр телескопічний самохідний на гусеничному ході
Модель	TS-542
Серійний номер	10-0150
Місце знаходження	ДП «Морський торговельний порт Черноморськ»



Призначення та використання	Штабелювання матеріалу після вторинної стадії дроблення і просіювання. Штабелювання щебню, ПГС, рудних матеріалів. Прийом дробленого матеріалу і штабелювання на території кар'єру. Ланка будь-якої мобільної системи для перевалки вантажів. Навантаження матеріалу в судна і самоскиди. Використовувався тільки для завантаження зерна на судна.
Стан	Обладнання перебуває у робочому стані



Фото TELESTACK TS 542









Виконавче креслення загального вигляду TELESTACK TS 542

Конвейер 1 - TS1542 соединительный конвейер

исполнительный чертеж общего вида

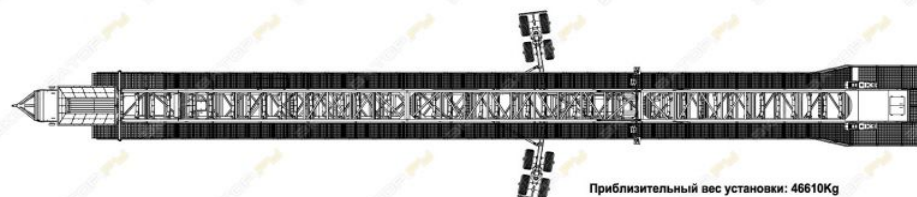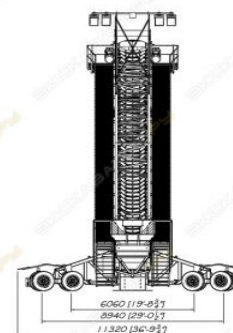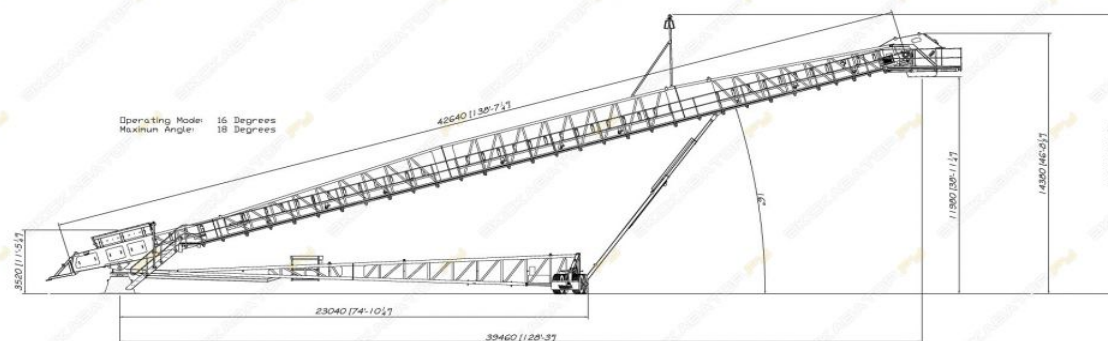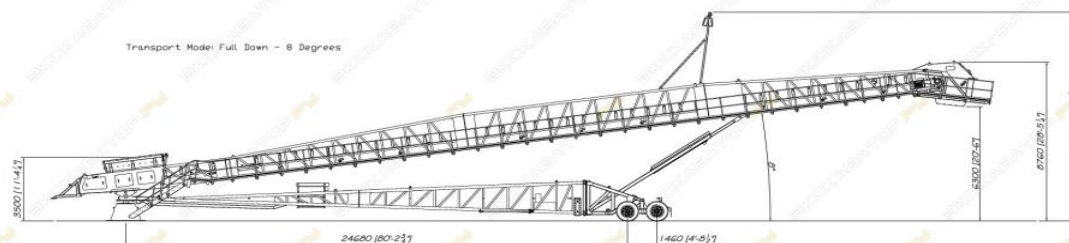

Drawn by: N.K
Date: 11/12/14
Scale: N.T.S

Note: This series drawing may be subject to change prior to final design.

Telestack
Mobile Bulk Material Handling

Основні технічні дані та характеристики TELESTACK TS 542

Характеристики/параметри	Опис
Основна довжина конвеєра (між осями барабанів), м.	42,0
Робоча довжина конвеєра (при куті нахилу висуваної телескопічної секції 18°), м	40,5
Робоча довжина конвеєра (при куті нахилу висуваної телескопічної секції 8°), м	25,8
Висота розвантаження (при куті нахилу висуваної телескопічної секції 18°), м	14,0
Висота подачі матеріалу, м	3,3
Робоча ширина конвеєра, м	8,5
Транспортні габарити, м	
Довжина	27,4
Ширина	3,6
Висота	5,8
Загальна вага устаткування	35 000
Керування	3 пульта
Завантажувальний бункер	
Форма	Конус
Призначення	Направляє сировину з завантажувального пристрою на центральну частину конвеєрної стрічки з постійною і стабільною швидкістю
Довжина, мм	2000

Основні технічні дані та характеристики TELESTACK TS 542

Ширина, мм	2200
Товщина листа, мм	6
Противага:	
Призначення	Опорно-зчіпний пристрій, секція противаги і конструкція бічних пластин забезпечують широкий кут розвороту колісної бази при буксируванні машини тягачем.
Рама основного конвеєра:	
Будова	Решітчаста конструкція
Матеріал	Кутник
Конвеєрна стрічка:	
Тип	EP500
Ширина, мм	900
Привід основного конвеєра:	
Привід	Електродвигун
Потужність, кВт	22
Степінь захисту	IP55
Скребок очисник стрічки:	
Матеріал	Карбід вольфраму
Ширина, мм	900
Розташування	По дотичній до точки розвантаження
Роликоопори:	
Діаметер	127
Призначення	Для підтримки конвеєрної стрічки та згину її для запобігання присипанню