

ФІЗИЧНА ОСОБА ПІДПРИЄМЕЦЬ ДЕМОВ О.А.
IBAN UA 07 320478 0000026006924441473, МФО 320478, ПІН 2710109838
23700, Вінницька обл., м.Гайсин, вул.Енгельса, 74/16, тел/факс(04334)2-35-81

Інвентаризаційна справа № Ф200-20

ТЕХНІЧНИЙ ПАСПОРТ
на громадський будинок з господарськими (допоміжними) будівлями та спорудами

будівля старої школи

Вулиця (провулок, площа) Гагаріна № 57,
місто (селище, село) Бохоники,
район Вінницький,
область Вінницька

Замовник технічної інвентаризації або уповноважена ним особа (прізвище, ім'я, по батькові фізичної особи або найменування юридичної особи)
Бохоницька сільська рада

Паспорт виготовлено станом на

"29" 07 2020 року

Керівник суб'єкта господарювання

Виконав

Перевірив

(підпис) Демов О.А. (П. І. Б.)
Демов О.А. (П. І. Б., серія, номер кваліфікаційного сертифіката) АЕ №003618
Демов О.А. (П. І. Б., серія, номер кваліфікаційного сертифіката) АЕ №003618

Міністерство регіонального розвитку України
Архітектурно-будівельна компанія
Інженер з інвентаризації нерухомого майна
РЕСТРАЦІЙНИЙ № 3483
ДЕМОВ ОЛЕГ АНАТОЛІЙОВИЧ
Кваліфікаційний сертифікат АЕ № 003618

Фізична особа-підприємець
Демов Олег Анатолійович
Гайсин
Вінницька обл.

громадського будинку


літ. "A"місто (селище, село) Бохоники

район Вінницький

область Вінницька

Масштаб 1:100

I-й поверх

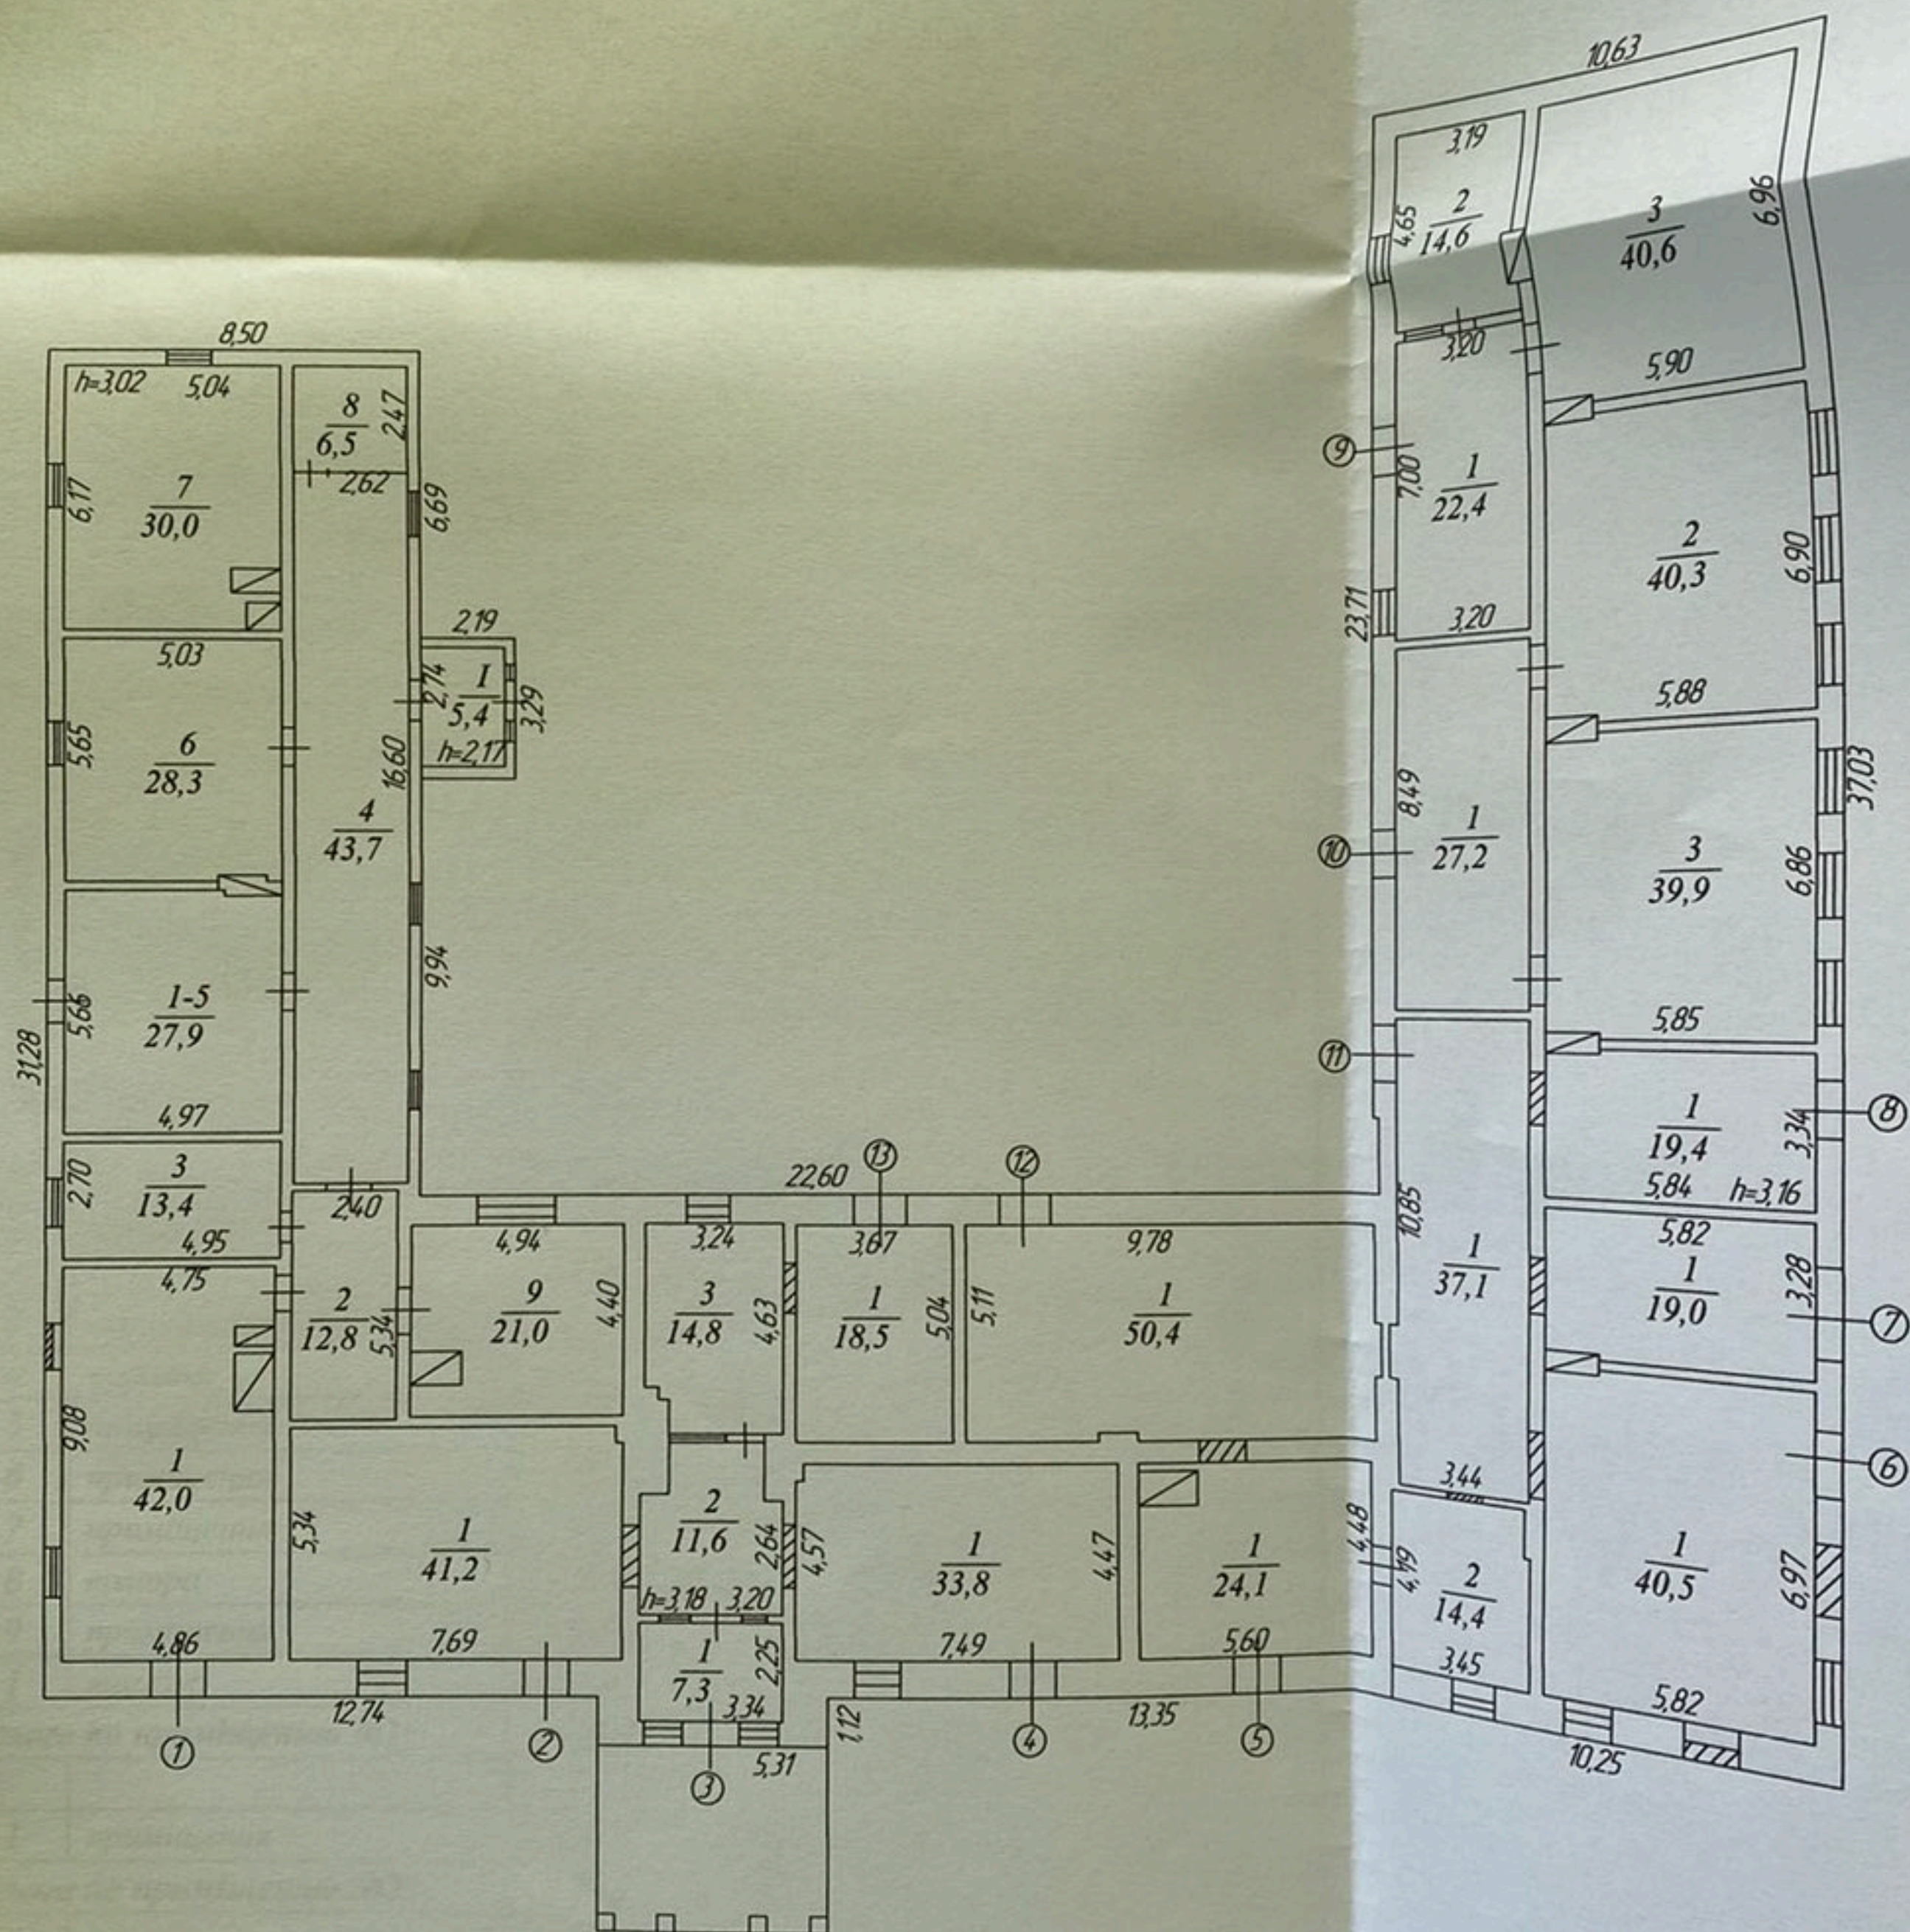

ЕКСПЛІКАЦІЯ приміщень громадського будинку

будівля старої школи
(призначення)

літера "А"

Вулиця (провулок, площа) Гагаріна № 57,
місто (селище, село) Бохоники,
район Вінницький, область Вінницька

Літер по плану	Поверх	Номери відокремлених груп приміщень	Номери приміщень	Призначення приміщень	Загальна площа приміщень, підрахована за формулами розрахунку площ (м ²)	Площа (м ²)			Площа приміщень загального користування	Примітка
						житлова (основна)	допоміжна (підсобна)	літніх, неопалованих приміщень		
1	2	3	4	5	6	7	8	9	10	11
A	I	1	1	приміщення	42,0	42,0				
			2	коридор	12,8		12,8			
			3	підсобне приміщення	13,4		13,4			
			4	коридор	43,7		43,7			
			5	приміщення	27,9	27,9				
			6	приміщення	28,3	28,3				
			7	приміщення	30,0	30,0				
			8	комора	6,5		6,5			
			9	приміщення	21,0	21,0				
			I	тамбур	5,4			5,4		
			всього по приміщенню №1:		231,0	149,2	76,4	5,4		
A	I	2	1	приміщення	41,2	41,2				
			всього по приміщенню №2:		41,2	41,2				
A	I	3	1	тамбур	7,3		7,3			
			2	коридор	11,6		11,6			
			3	приміщення	14,8	14,8				
			всього по приміщенню №3:		33,7	14,8	18,9			
A	I	4	1	приміщення	33,8	33,8				
			всього по приміщенню №4:		33,8	33,8				
A	I	5	1	приміщення	24,1	24,1				
			2	приміщення	14,4	14,4				
			всього по приміщенню №5:		38,5	38,5				

[illegible]

ХАРАКТЕРИСТИКА громадського будинку з господарськими (допоміжними) будівлями та спорудами

Літера	Назва будівель та споруд	Рік спорудження / реконструкції	Громадського будинку з господарськими (допоміжними) будівлями та спорудами													Висота (м)	Площа основи (забудови) (м ²)	Об'єм (м ³)
			Опис основних конструктивних елементів						Інженерне обладнання									
			фундамент	стіни	покрівля	перекриття	підлога	сходи	електрика	водопровід	каналізація	газопровід	ліфт	сміттєпровід	вид опалення			
1	2	3	4	5	6	7	8	9	10	11	12	13	14	15	16	17	18	19
A	Будівля старої школи	1900	бутовий	глинобитні	шифер	глинобитне	цементна		є							3,60	534,5	1924
A1	Прибудова	1961	бутовий	цегла	залізо	д.вальк	цементна									3,88	388,8	1509
a	Тераса	1990	бет.ст		шифер	бетонне	цементна									3,00	23,6	71
a1	Тамбур	1961	бутовий	цегла	залізо	підшивне	цементна									2,40	7,4	18
Б	Убиральня	1961	цегла	цегла	шифер		дошки									2,40	9,1	22
№1	Огорожа		бетонна													м ²	53,9	

"29" 07 20 20 року