


# КОМПЛЕКСНИЙ ПЛАН


Наименование д.т. «А-2» <sup>проект.</sup> Карла Маркса 3  
 Место Кривий Ріг район Ц-Міський  
 Владелец (участок №) \_\_\_\_\_

масштаб 1:100

1 поверх. Л.

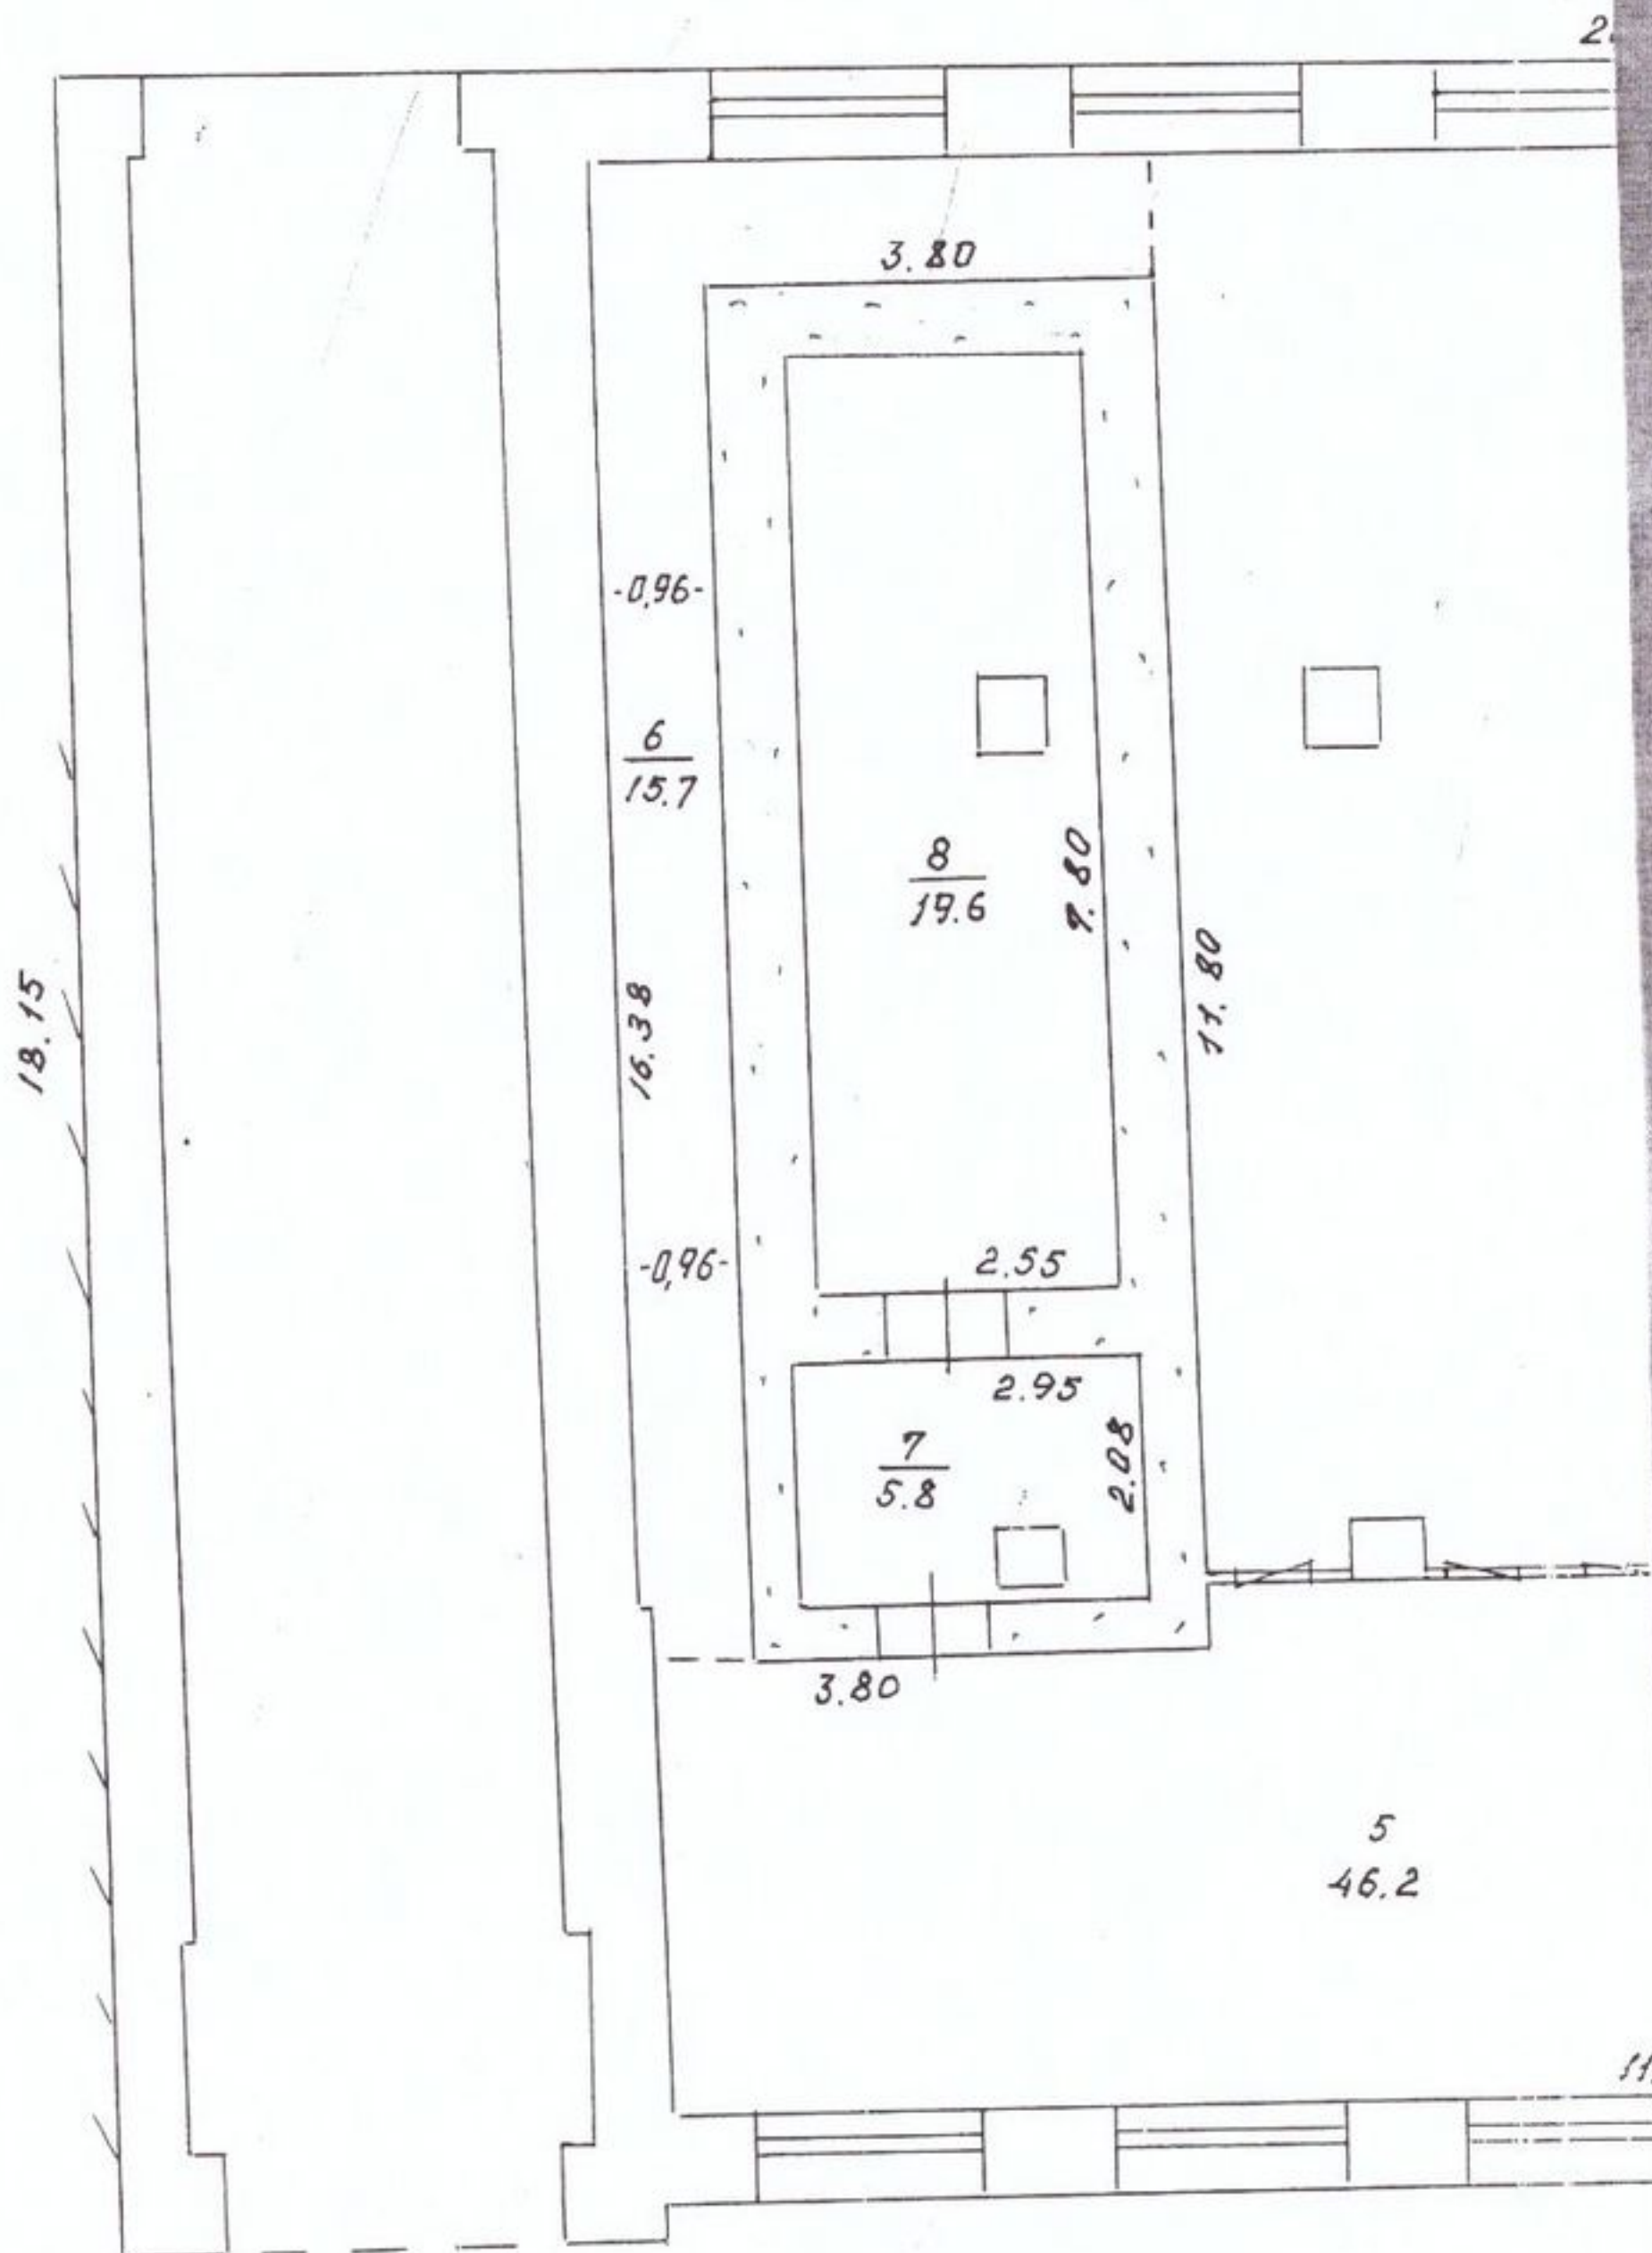

Верх. Літера «А-2»

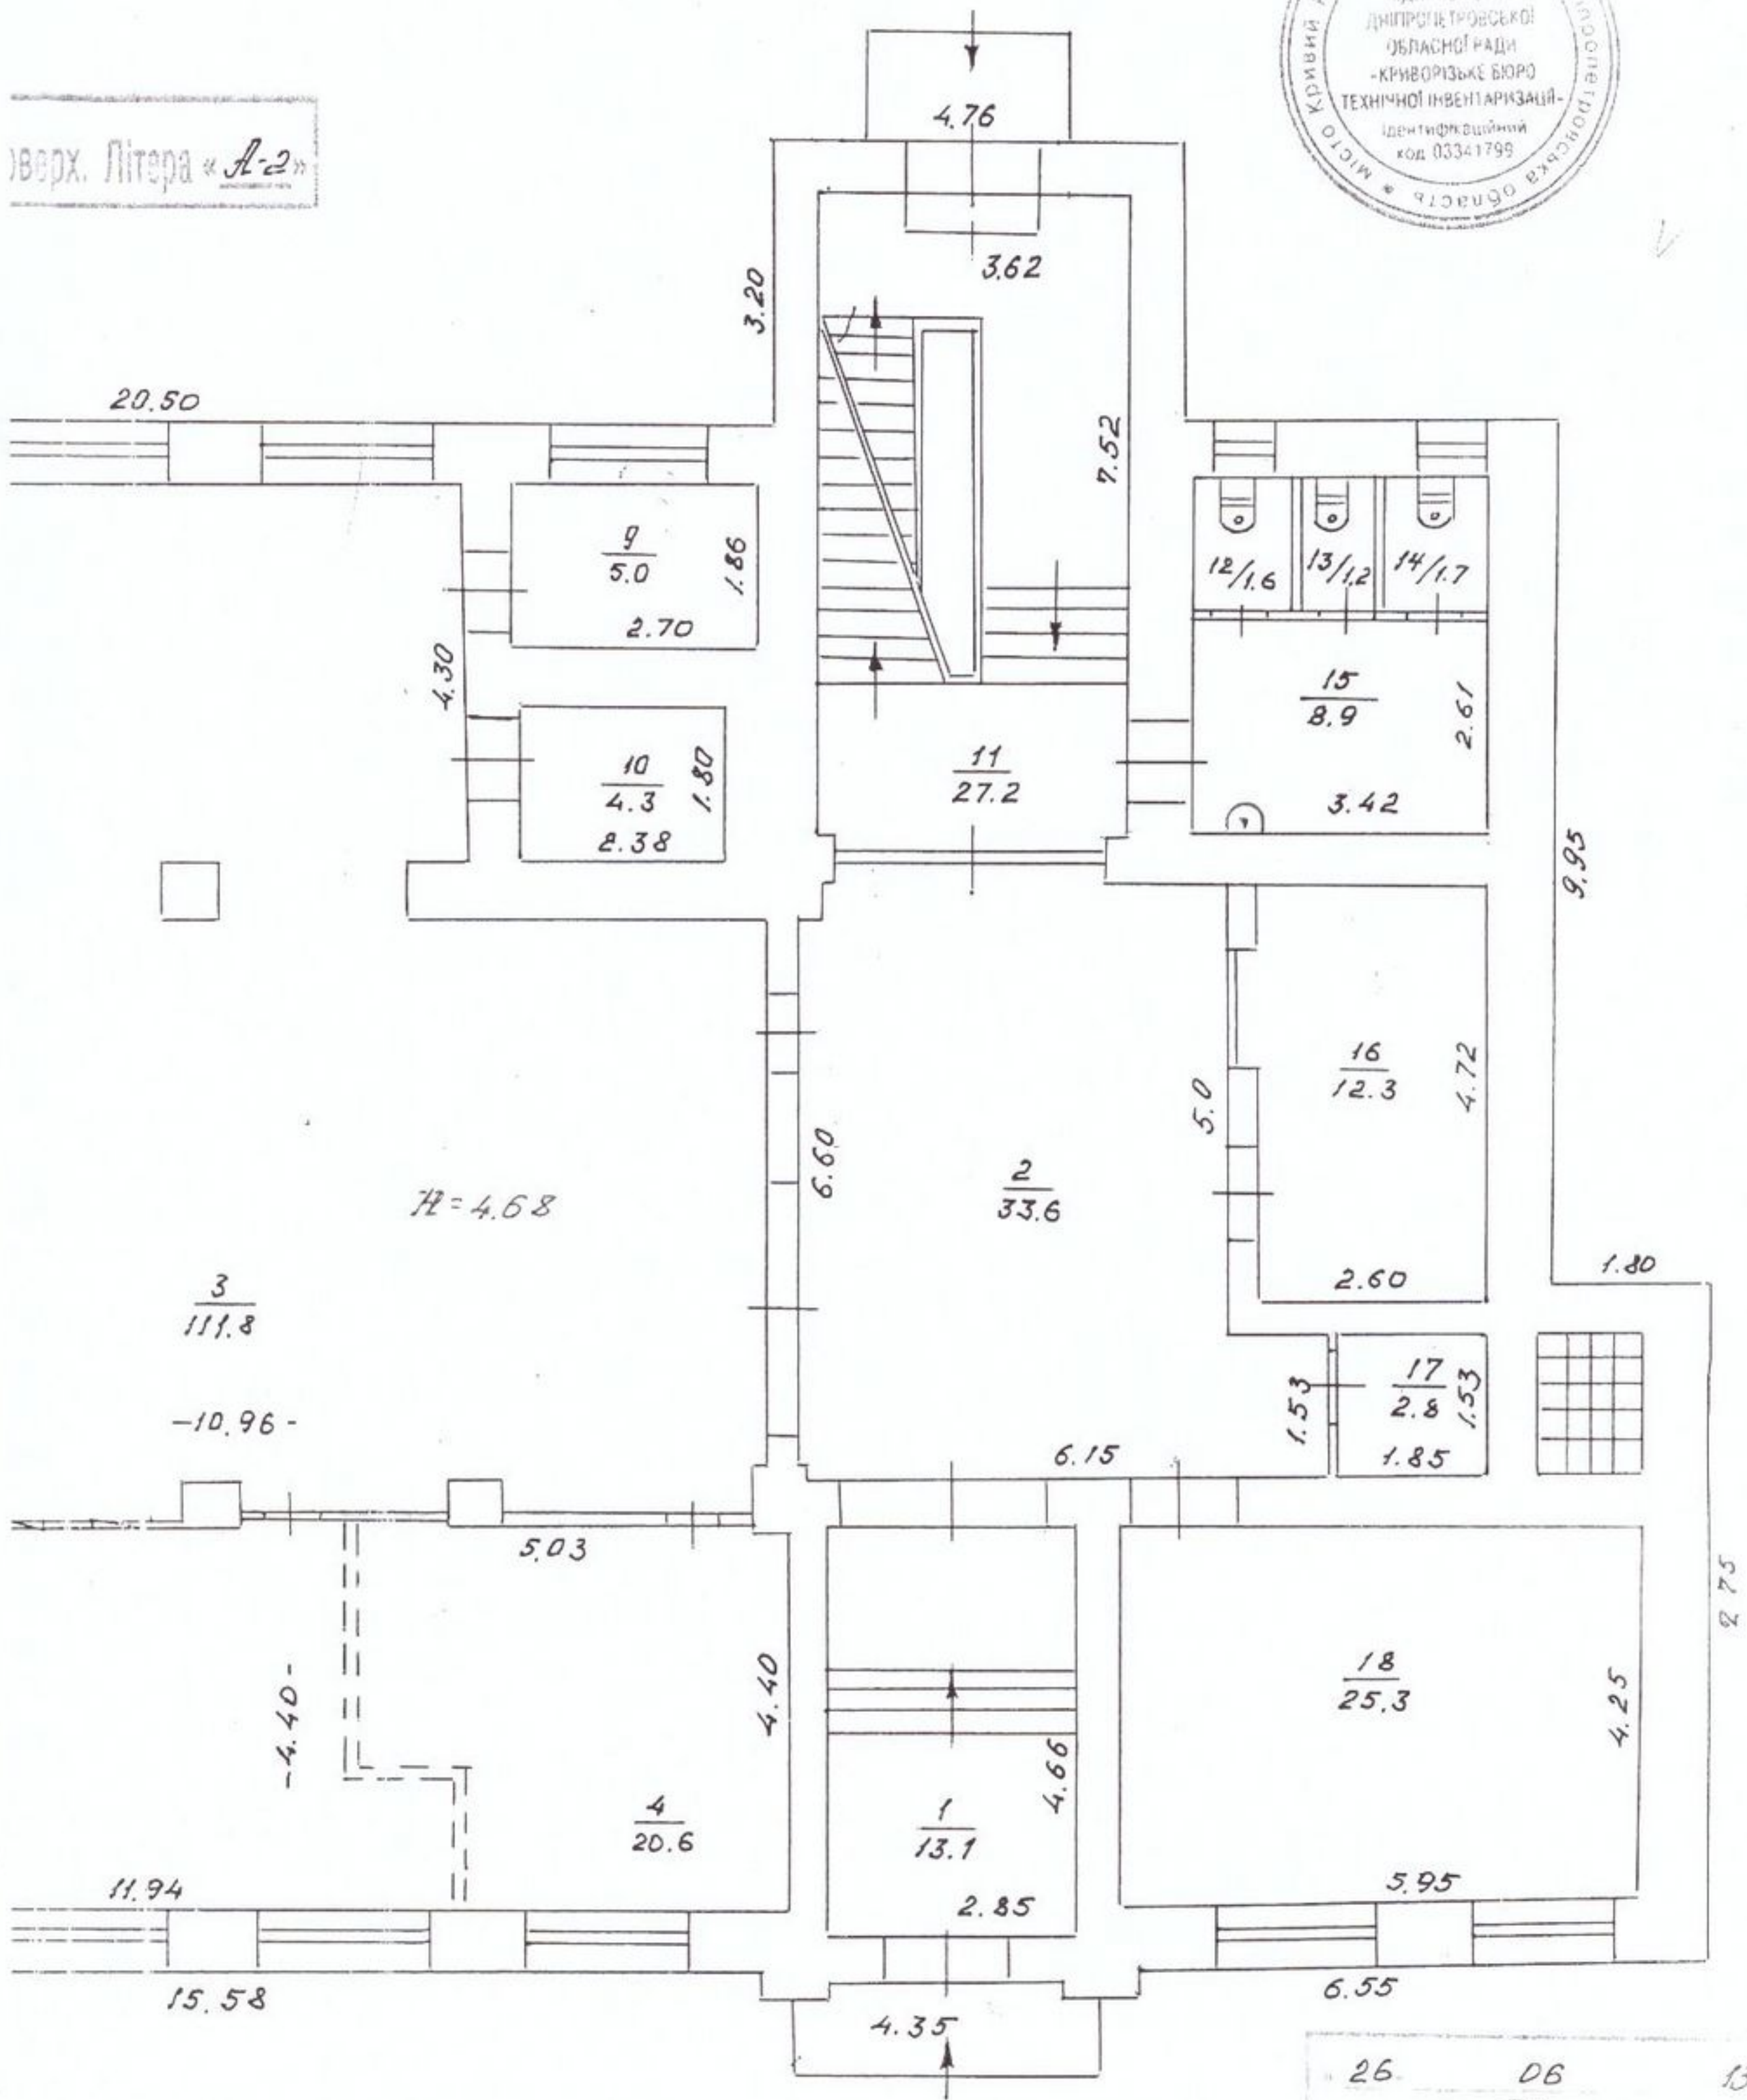

26. 06 13  
 Тягальська  
 підписав