СХЕМАТИЧНИЙ ПЛАН
земельної ділянки громадського будинку


"Група інвентарних об'єктів АЗС№3"

(призначення)

вулиця (~~провулок~~) Садова **№** 43

місто (~~селище, село~~) Херсон

Масштаб 1:500

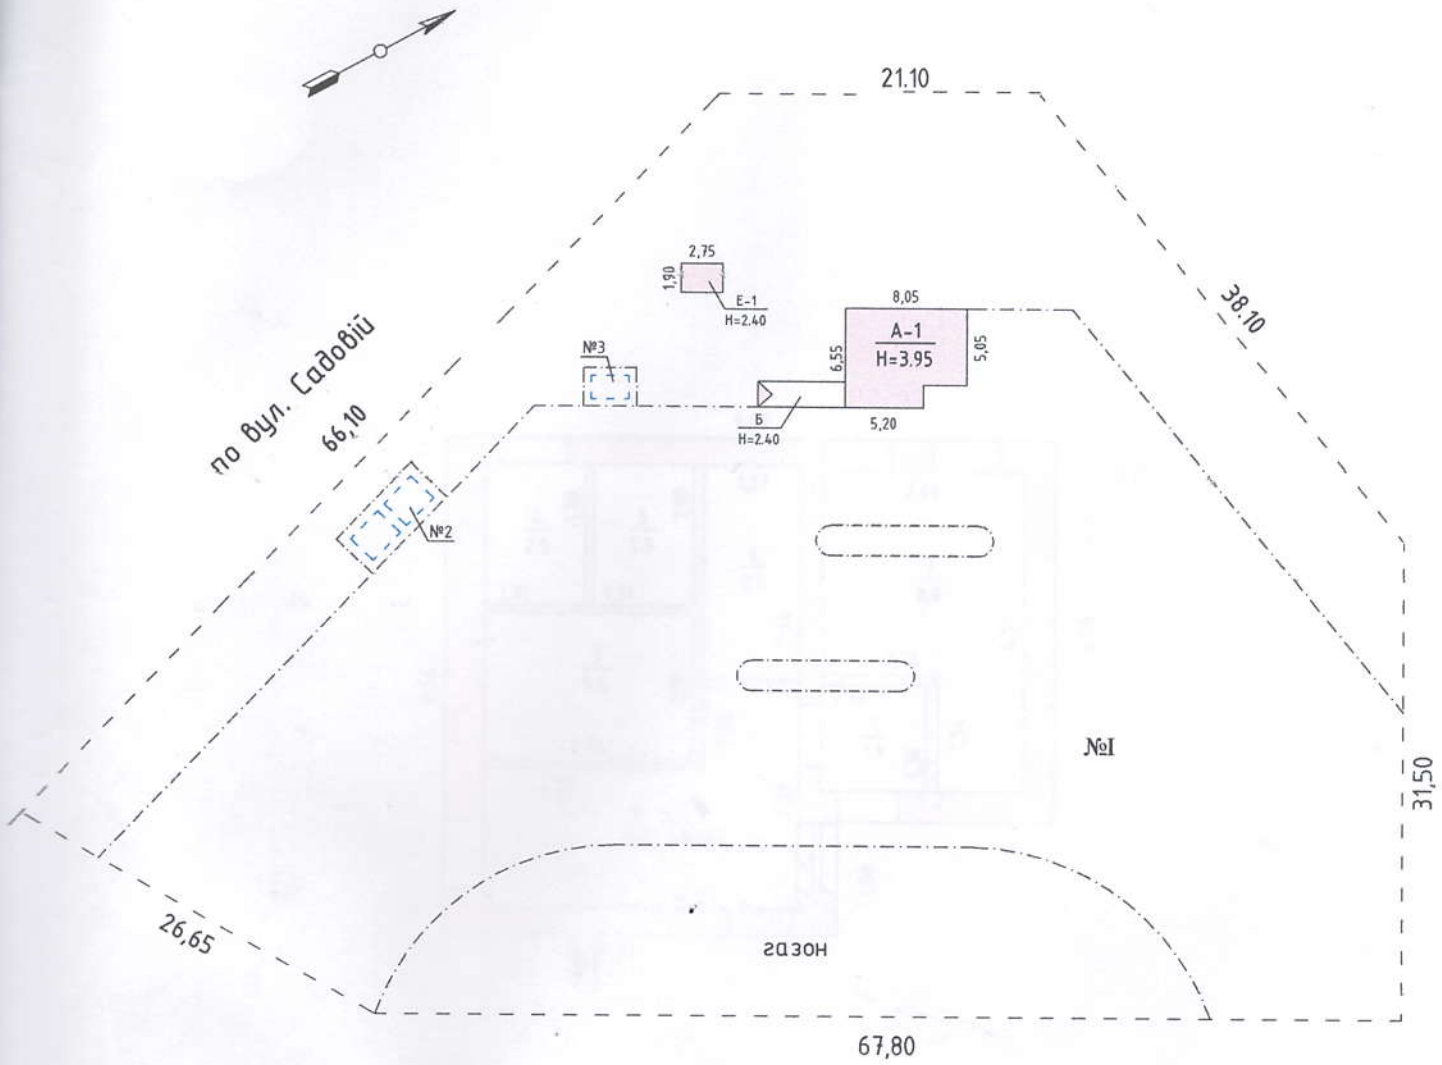

вул. Садова №43

Експлікація										
Літер за планом	Назва будинку, господарських будівель та споруд	Площа земельної ділянки, у т.ч.								
		загальна площа	Під будинком, господарськими будівлями			під двором	Під садом		під дорiжками та в'їздом	норма
			усього	під будинком	під господар. будівл.		фруктов. деревами	декоратив. деревами		
1	2	3	4	5	6	7	8	9	10	11
А	Операторна	3472	63,2	48,5	14,7				2117	
Б	Навіс									
Е	Туалет									
№2,3	Споруди									
№I	мостіння									