Нерухоме майно загальною площею 13.00 кв.м., в т.ч. вбудоване приміщення технічного поверху будівлі площею 10,00 кв.м для розміщення обладнання та частина даху будівлі навчального корпусу №22 площею 3,00 кв.м. для розміщення 3-х антено-фідерних пристроїв

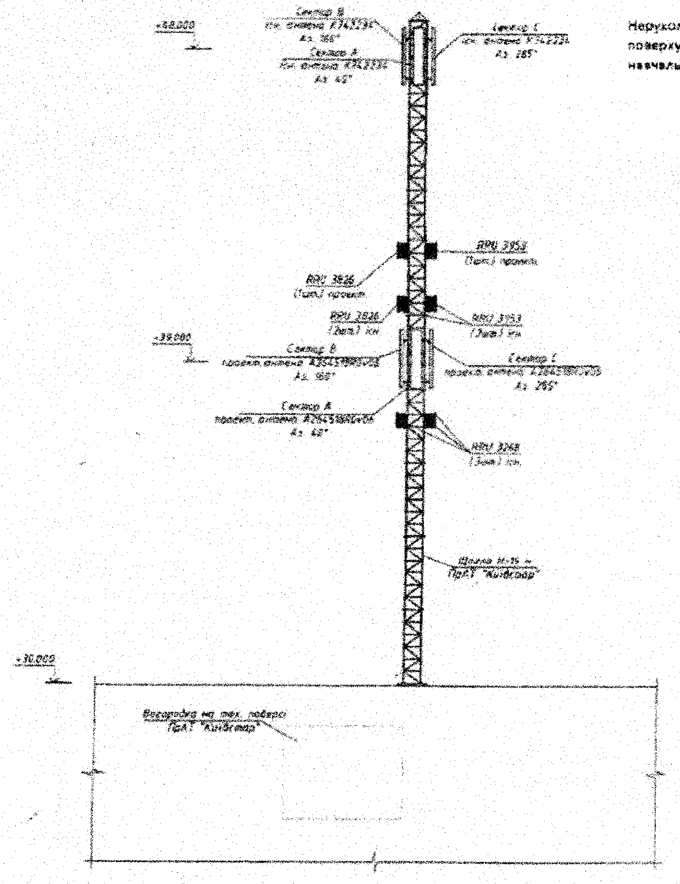

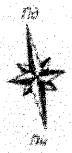

Параметри приймально-передавальних антен

Сектор	Тип антен	Азимут,°	Мех. кут нахилу,°	Ел. кут нахилу,°	Висота підвісу антен, м	Довжина кабелю, м	Кіл./довжина джамперів, м
Стандарт DCS1800							
KE0990A	K742234(існ.)	40°	0°	6°	48	50(існ.)	2x3(існ.)
KE0990B	K742234(існ.)	160°	0°	6°	48	50(існ.)	2x3(існ.)
KE0990C	K742234(існ.)	285°	0°	6°	48	50(існ.)	2x3(існ.)
Стандарт [illegible]							
MA0990A	A264518R0v06 (проект.)	40°	3°	6°	39	50(існ.)	2x3(існ.)
MA0990B	A264518R0v06 (проект.)	160°	3°	6°	39	50(існ.)	2x3(існ.)
MA0990C	A264518R0v06 (проект.)	285°	3°	6°	39	50(існ.)	2x3(існ.)

UA0990

Розширення мережі мобільного зв'язку стандарту 900/1800/2100/2600
ПрАТ «Київстар»

Зм.	Кіл.	Арк.	№ док.	Підпис	Дата
Виконав		Гетьман І.В.			
Перевірив		Жидовець Ю.М.			

м. Київ, Солом'янський р-н,
вул. Борщагівська, 115,
учбовий корпус №22 НТУУ "КПІ"

Стадія	Аркуш	Аркушів
ТЗ	2	3

Вид з-А Масштаб 1:75

ПП «СВ Телеком»

Інв.№ ориг.	Підпис і дата	Зам.інв.№	Інв.№дубл.	Підпис і дата