
Завідувач відділом земельних ресурсів міської ради — В.І.Лопата

Головний архітектор міста — Т.Г.Мазур

Голова правління ВАТ "Хімтекстильмаш" — В.І.Ступа

Директор структурного підрозділу Дослідний завод ВАТ "Хімтекстильмаш" — В.О.Картовецький

Генеральний план
ВАТ "Хімтекстильмаш"
м. Чернігів, 2005 р.

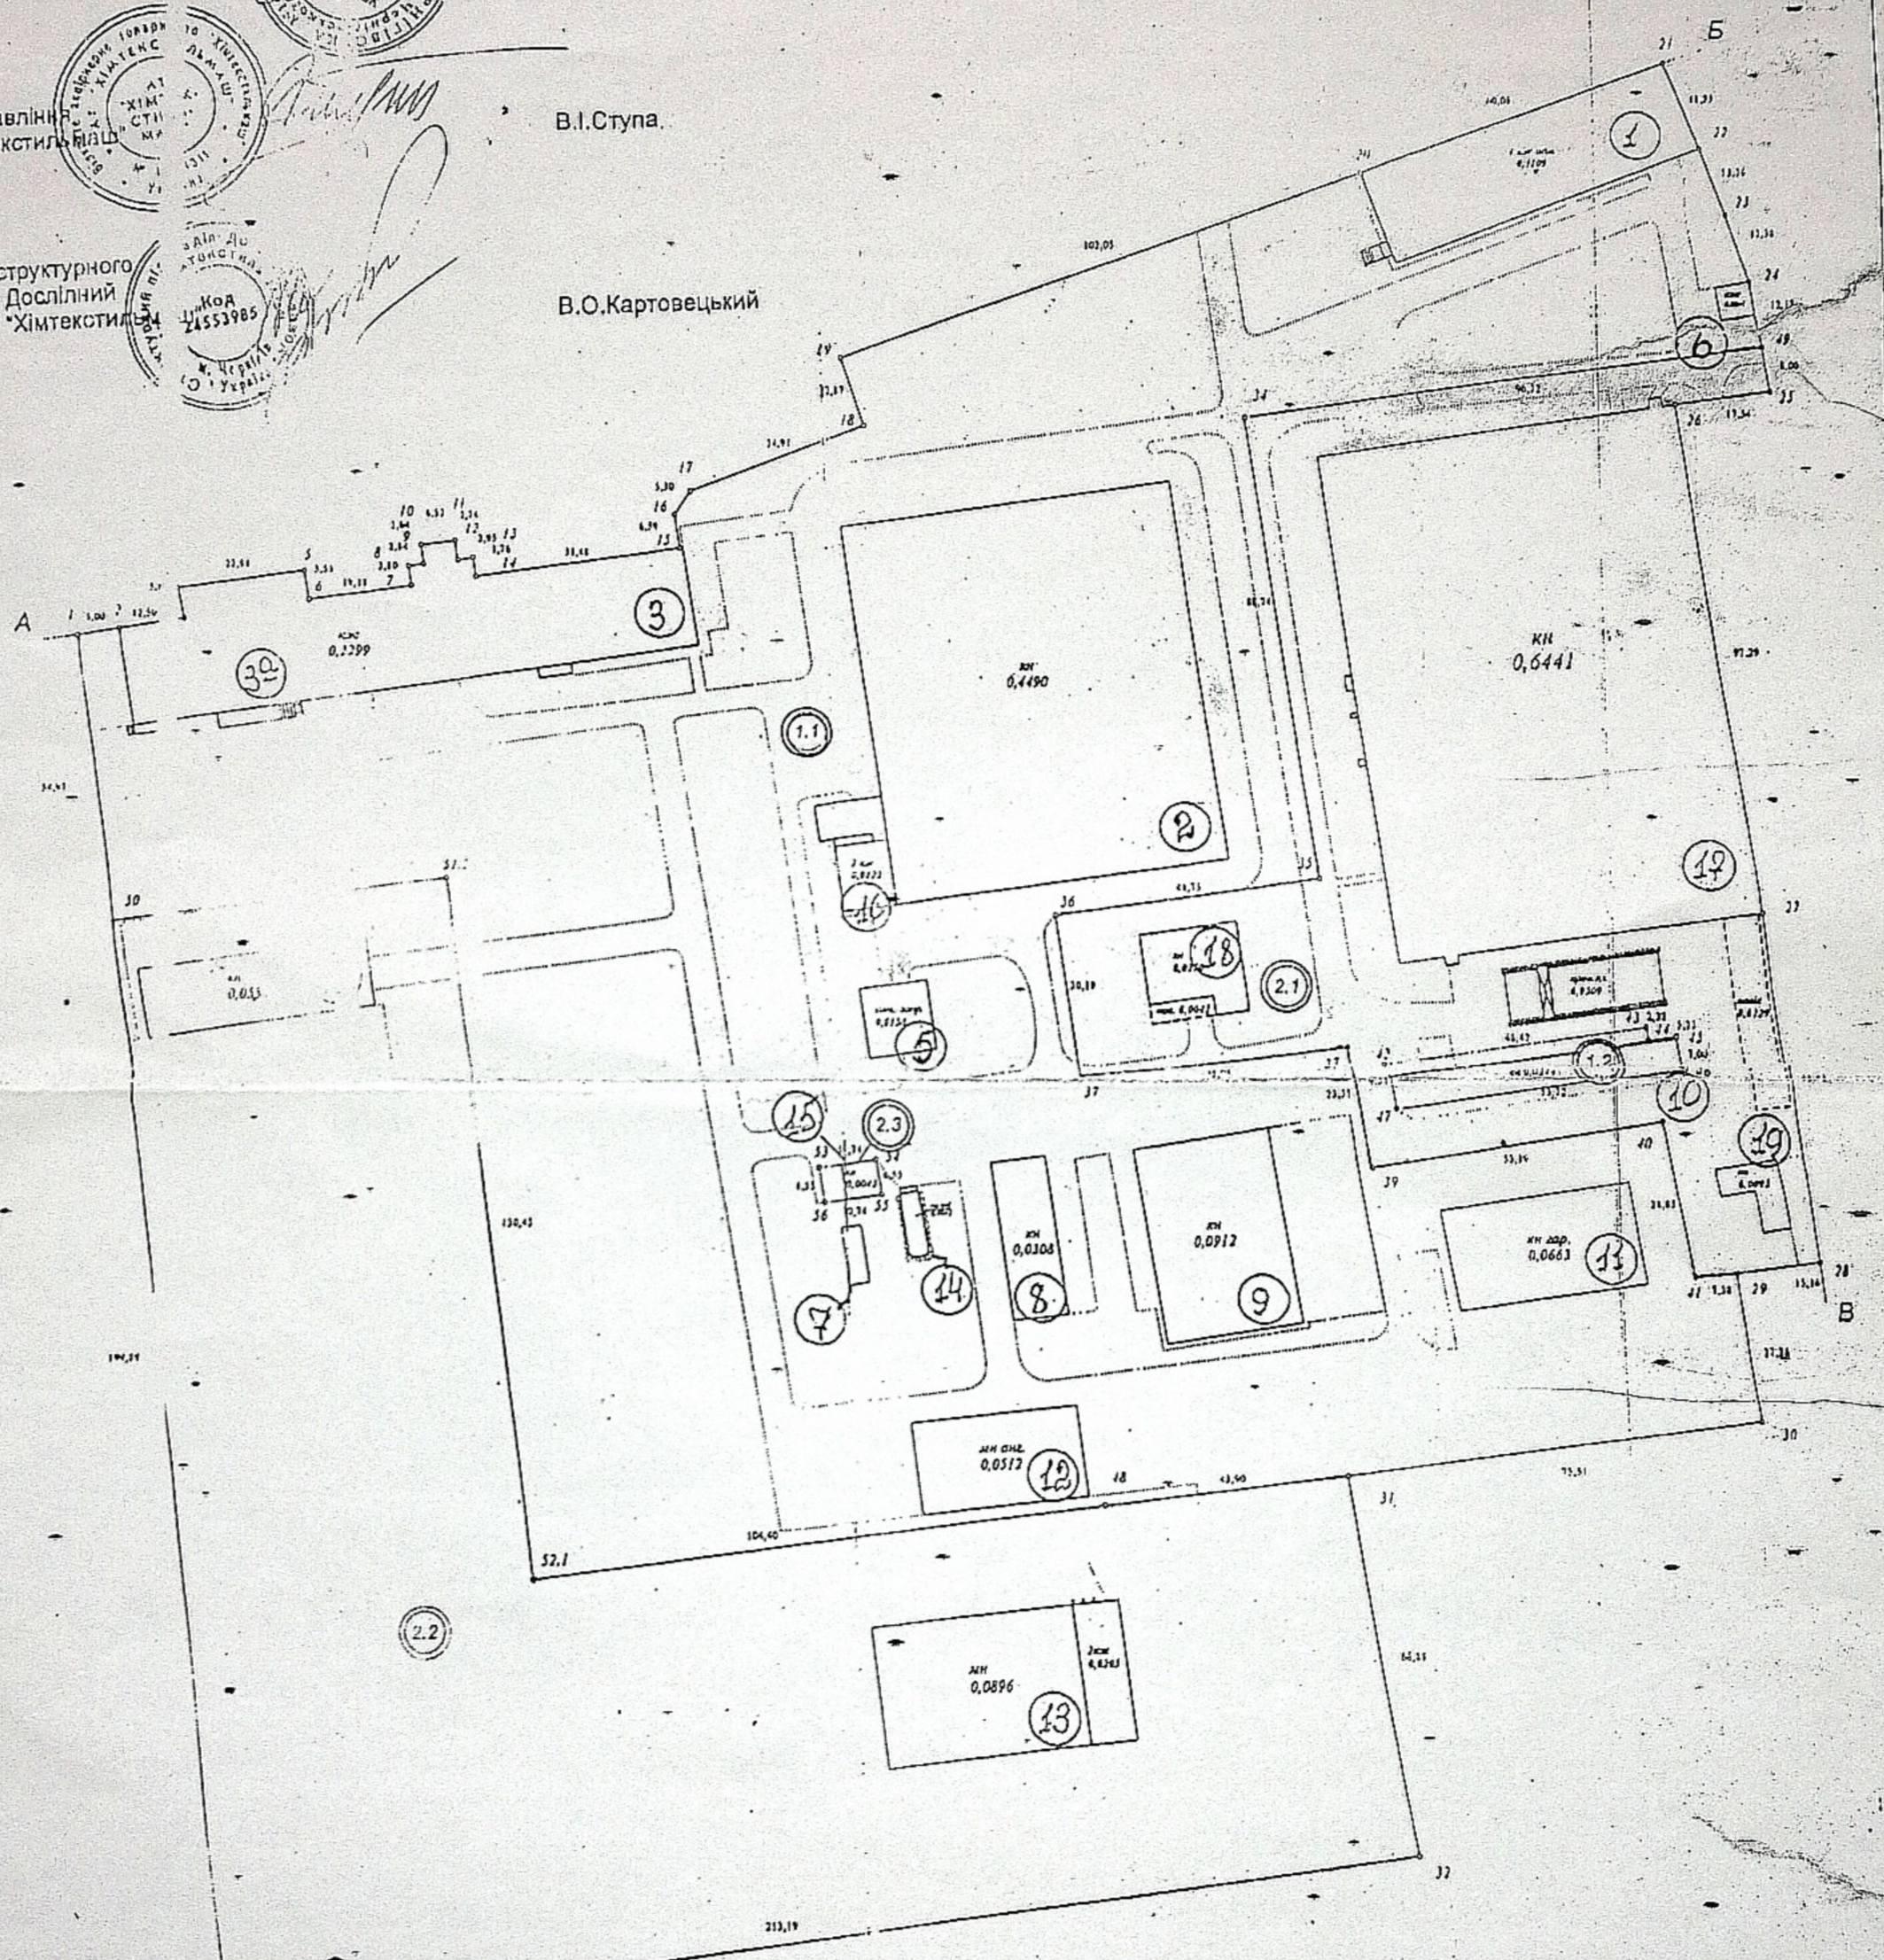

1. Інженерно-лабораторний корпус
2. Дослідне виробництво
3. Лабораторний корпус новий
3а Столова на 150 місць
4. Овочесховище на 600 тн
5. Склад ПММ з заправочними колонками
6. Прохідний пункт
7. Очисні споруди
8. Склад обладнання та інвентаря
9. Матеріальний склад інституту
10. Лабораторний корпус старий
11. Гараж автомобілів
12. Склад СА-1 (арочний)
13. Цех по виготовленню НАС-4
14. Підземний склад кислот.
15. Склад ПММ завода
16. Снажерний зал
17. Виробничий корпус завода
18. Матеріальний склад завода
19. Склад газових балонів завода

Опис меж

А-Б вул. Щорса
Б-В проїзд
В-Г ВАТ "Чернігівське Хімволокно"
Г-А проїзд

Масштаб 1 :

Експлікація

Користувач	Ділянка	загальна площа	в тому числі: під будівлями і спорудами	в тому числі: прилегла територія
ВАТ "Хімтекстильмаш"	1.1	43087	10659	32428
	1.2	485	344	141
	разом	43572	11003	32569
структурний підрозділ "Дослідний завод ВАТ "Хімтекстильмаш"	2.1	13040	7365	5675
	2.2	22704	1636	21068
	2.3	70	43	27
	разом	35814	9044	26770
Всього		79386	20047	59339

Директор	Бобрусь С.Р.	ВАТ "Хімтекстильмаш" та структурний підрозділ "Дослідний завод ВАТ "Хімтекстильмаш"	
Склав	Бобрусь С.С.		
Перевірив	Бобрусь С.Р.	Земельна ділянка, що надається в постійне користування: м. Чернігів, вул. Щорса, 110.	Стадія: МЗ; Аркуш; Аркушів
Нач-к від-ділу № 7	Чмихун П.Є. 05.05.05.	Кадастровий план	ПП "Агрозембудпроект"