


План розміщення БС (М 1:200)

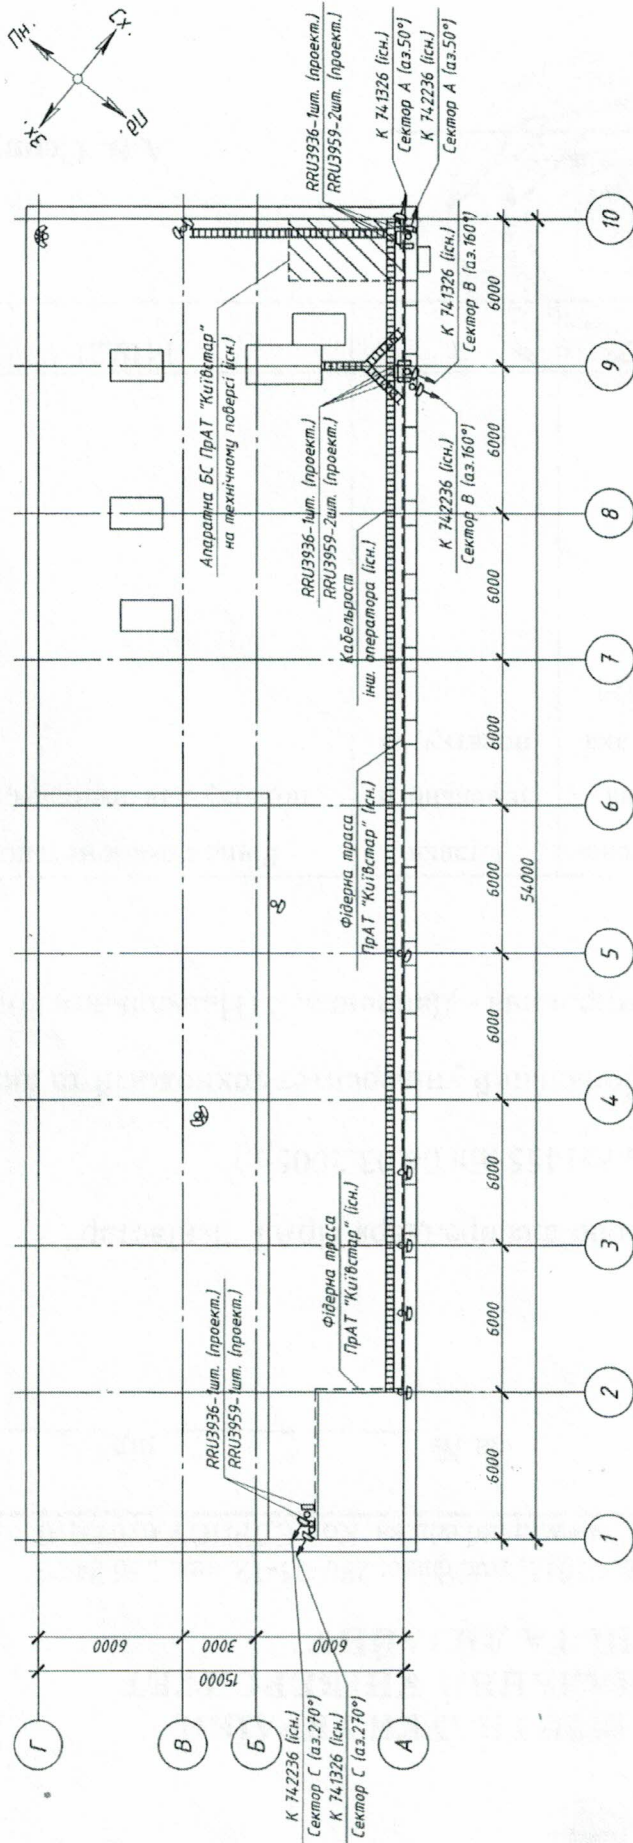

Нерухоме майно загальною площею 19,00 кв.м., в т.ч. 16,00 кв.м. — частина приміщення на технічному поверсі будівлі для розміщення обладнання та 3,00 кв.м. — частина даху будівлі для розміщення в антенно-фідерних пристроях

Примітки:

1. За відм. 0,000 прийнято рівень поверхні землі.
2. Антена Kathrein 742236 (існ.) — 3 шт.; габарити (ВхШхГ) — 1319 x 323 x 71, вага 16,5 кг.
3. Антена Kathrein 741326 (існ.) — 3 шт.; габарити (ВхШхГ) — 1296 x 262 x 116, вага 13 кг.
4. RRU3936: габарити (ВхШхГ) — 400 x 300 x 100 мм; вага — 13,5 кг.
5. RRU3959: габарити (ВхШхГ) — 400 x 300 x 100 мм; вага — 14,4 кг.
6. Проектовані блоки RRU3936 (3 шт.) та RRU3959 (5 шт.) встановити на існуючих трестійках.
7. Кожен проектований блок RRU кріпити до існуючих трестійок за допомогою комплектих кріплень.

Тип	Азимут, нахил, °	Мех. кут, нахил, °	Електр. кут, нахил, °	Висот. кут, нахил, °	Довжина ВОК, м	Кількість ВОК, шт.	Довжина іст. джамперів, м/шт	Тип джамперів
Параметри антен GSM 900 (існ.)								
Сектор А	50	7	0	61	10	1	2 / 2	LCF-50-1/2"
Сектор В	160	6	0	61	15	1	2 / 2	LCF-50-1/2"
Сектор С	270	7	0	61	70	1	2 / 2	LCF-50-1/2"
Параметри антен DCS 1800 (існ.)								
Сектор А	50	0	6	61	10	1	2 / 2	LCF-50-1/2"
Сектор В	160	0	5	61	15	1	2 / 2	LCF-50-1/2"
Сектор С	270	0	6	61	70	1	2 / 2	LCF-50-1/2"

UA0808 - TX

Розширення мережі стільникового радіотелефонного зв'язку стандарту GSM 900/GSM 1800/UMTS 2100 ПрАТ "Київстар"

Зм.	Кільк.	Арх.	Мітка	Група	Дата
м. Київ, вул. Неміровича-Данченка, 2					
План розміщення БС					
ТОВ "Атраком"					

Копія

Формат

А 3