Нове БТІ

ТОВ «НОВЕ БЮРО ТЕХНІЧНОЇ ІНВЕНТАРИЗАЦІЇ»

вул. В. Арнаутська, 15, оф. 62, м. Одеса, 65012, код за ЄДРПОУ: 38573100, тел.: (048) 777-11-11, inbox@novebti.ua

Інвентаризаційна справа № _____

ТЕХНІЧНИЙ ПАСПОРТ

на громадський будинок з господарськими (допоміжними) будівлями та спорудами

вулиця (провулок, площа) бульвар Французький, № 10

місто (селище, село) Одеса

район Приморський

область Одеська

Замовник технічної інвентаризації або уповноважена ним особа (прізвище, ім'я та по батькові фізичної особи або найменування юридичної особи)	Примітки
Фонд державного майна України	

Паспорт виготовлено станом на

"14" травня 2021 р.

Виконав _____ АЕ 001735

(підпис, П.І.Б., серія, номер кваліфікаційного сертифіката)

Перевірив _____ АЕ 001735

(підпис, П.І.Б., серія, номер кваліфікаційного сертифіката)

Керівник ТОВ «НОВЕ БТІ»

_____ Гладарьова Г.Ю.

(підпис, П.І.Б.)

0033676

Сканировано с CamScanner


СХЕМА РОЗТАШУВАННЯ БУДІВЕЛЬ ТА СПОРУД

вулиця (провулок) бульвар Французький №

місто (селище, село) Одеса

район Приморський, область Одеська

Масштаб 1: 1000

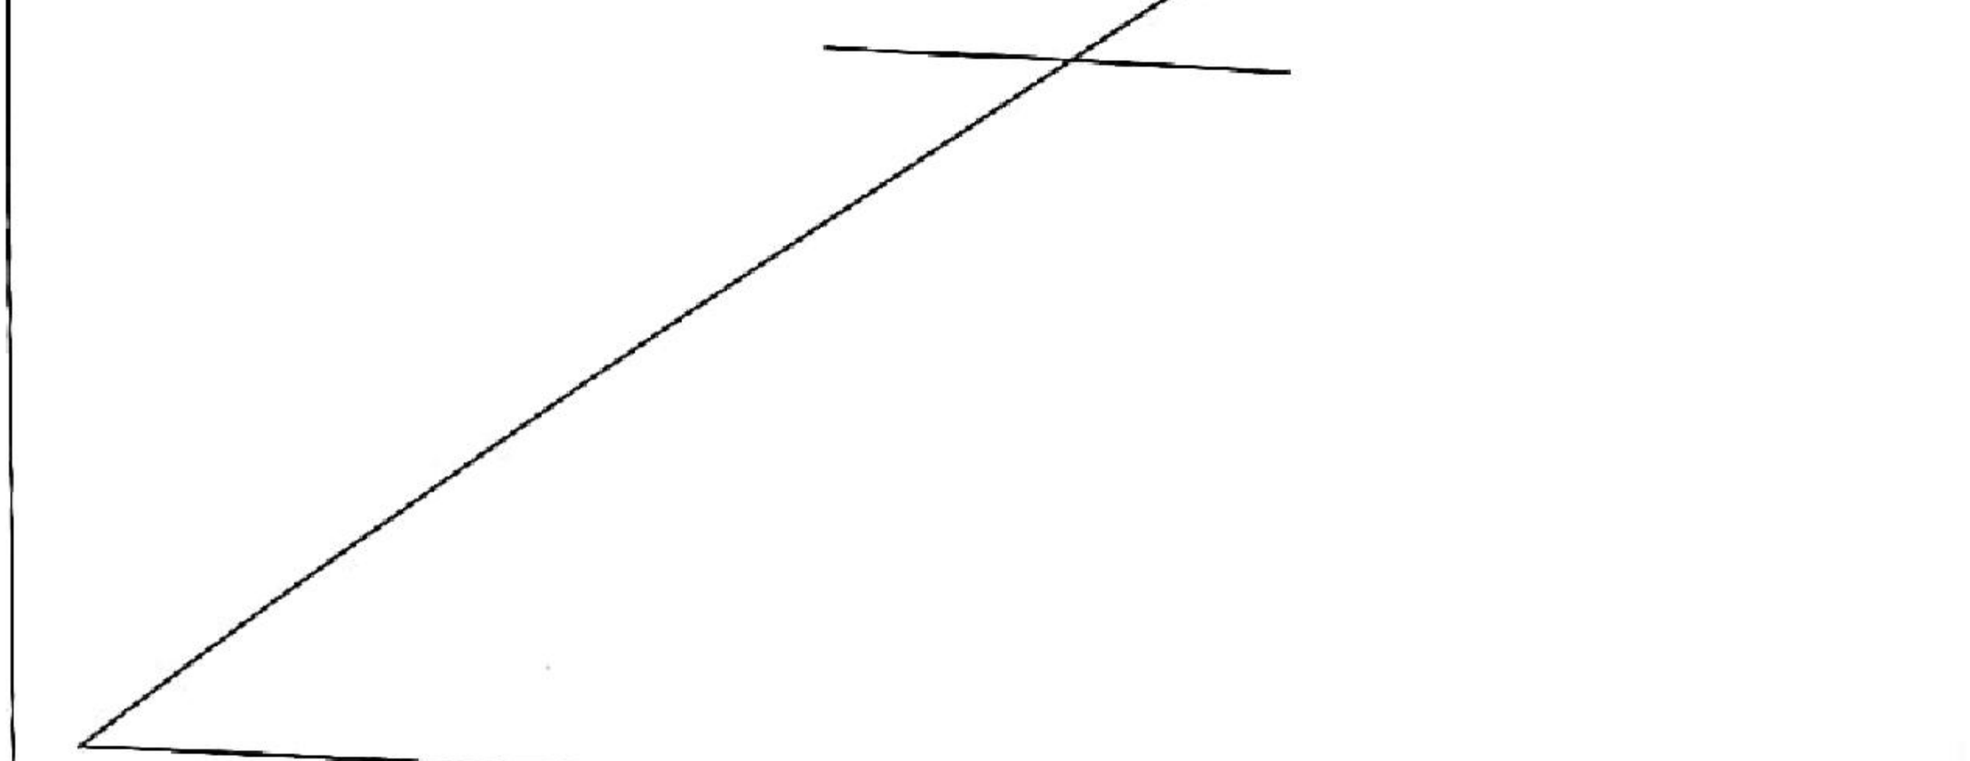

Експлікація до схеми розташування будівель та споруд

Літера або номер за планом	Назва будівель та споруд	Площа земельної ділянки (кв.м.), у тому числі				
		загальна площа	усього під забудовою	під основною будівлею	під господарськими, допоміжними будівлями і спорудами	під двором
А	Виробничий корпус з 1-поверх. приміщен.					
А`	Виробничий корпус з алмін. примішен.					
Б	Будівля їдальні					
В	Будівля ремонтно-механічного цеху					
Г	Будівля парокотельні					
Д	Блок складських приміщень готової продукції					
Ж	Бокс для обслуговування автомобілів					
З	Приміщення прохідного пункту					
И	Автогараж					
К	Савхозвинтрест					
Л	Насосна					
М	Будівля зберігання запаса води	16878	11767	11767		5111
Н	Склад пляшок					
О	Галерея для транспортування продукції					
П	Підвали для обробки та зберігання вина					
№1-6	Огорожа					
I, II	Мостіння					
III-IX	Амфори для зберігання вина					
№7-9	Ємкості					


Сканировано с CamScanner

СХЕМАТИЧНИЙ ПЛАН
ЗЕМЕЛЬНОЇ ДІЛЯНКИ

вулиця (провулок, площа, проспект) бульвар Французький, № 10

місто (селище, село) Одеса

Масштаб 1:1000

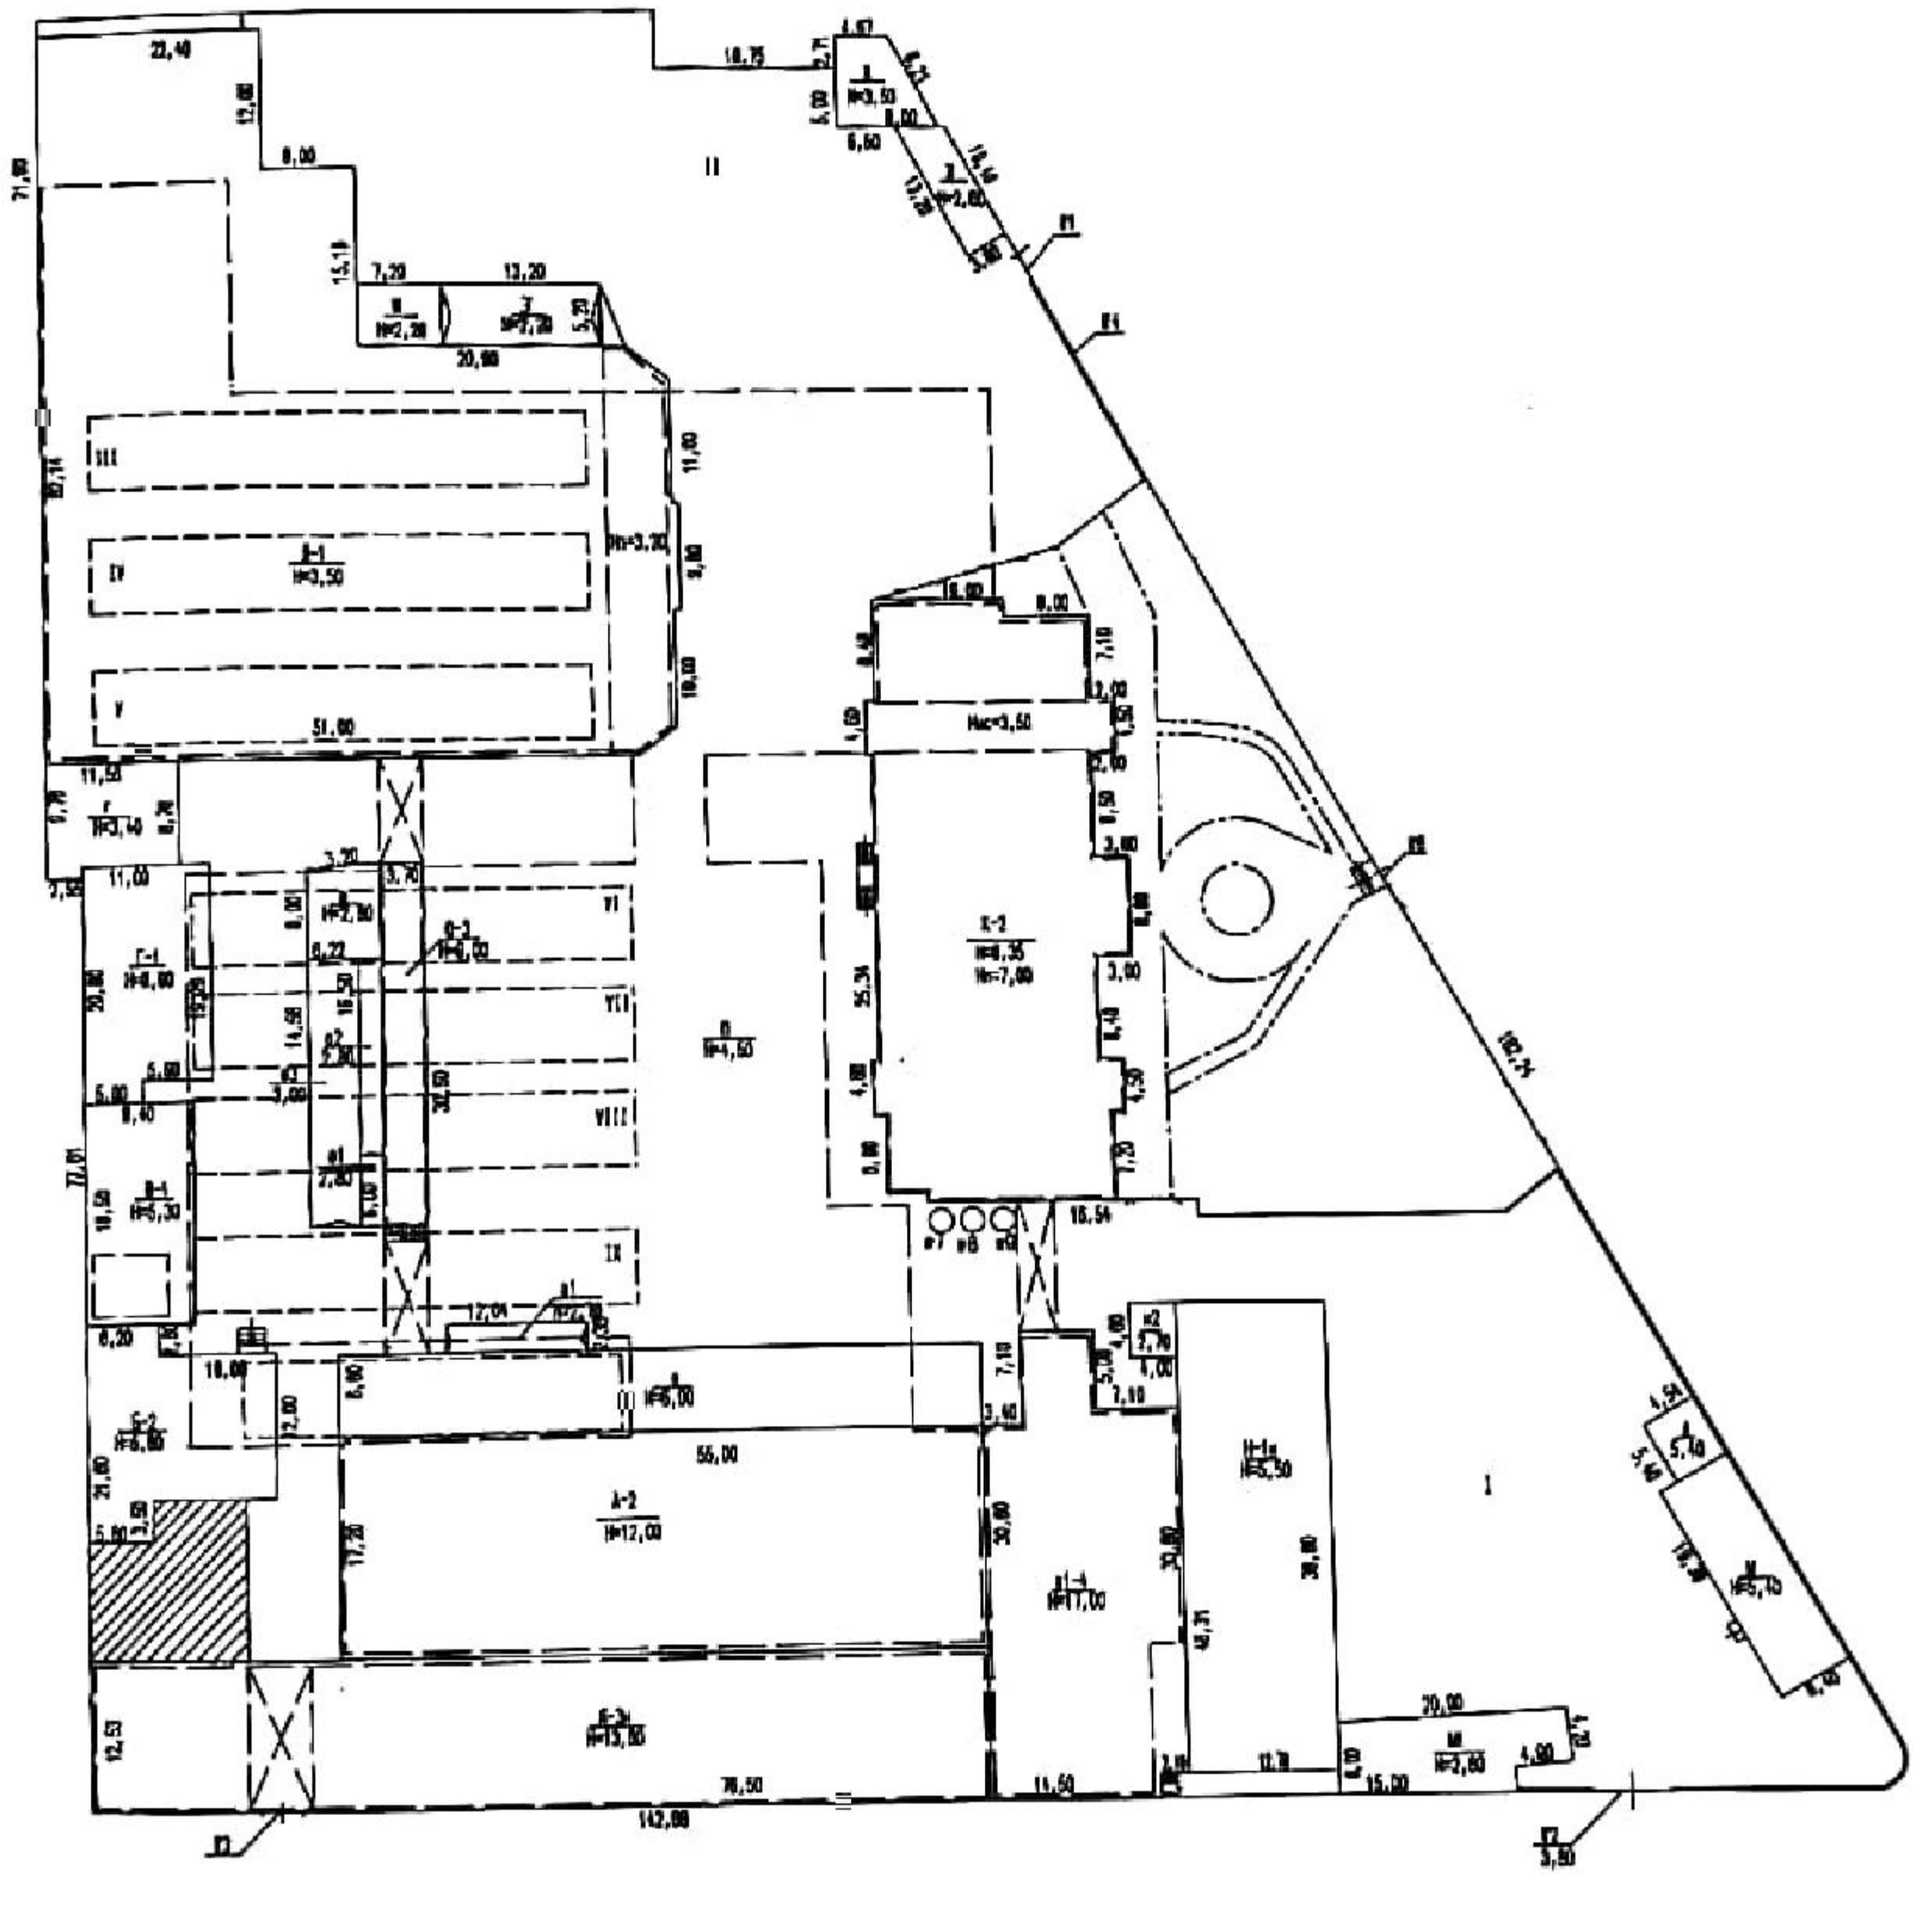


Сканировано с CamScanner

ПЛАН
ВИРОБНИЧОГО БУДИНКУ літ. А, А1

вулиця (провулок, площа, проспект) бульвар Французький, № 10

місто (селище, село) Одеса

Масштаб 1:200

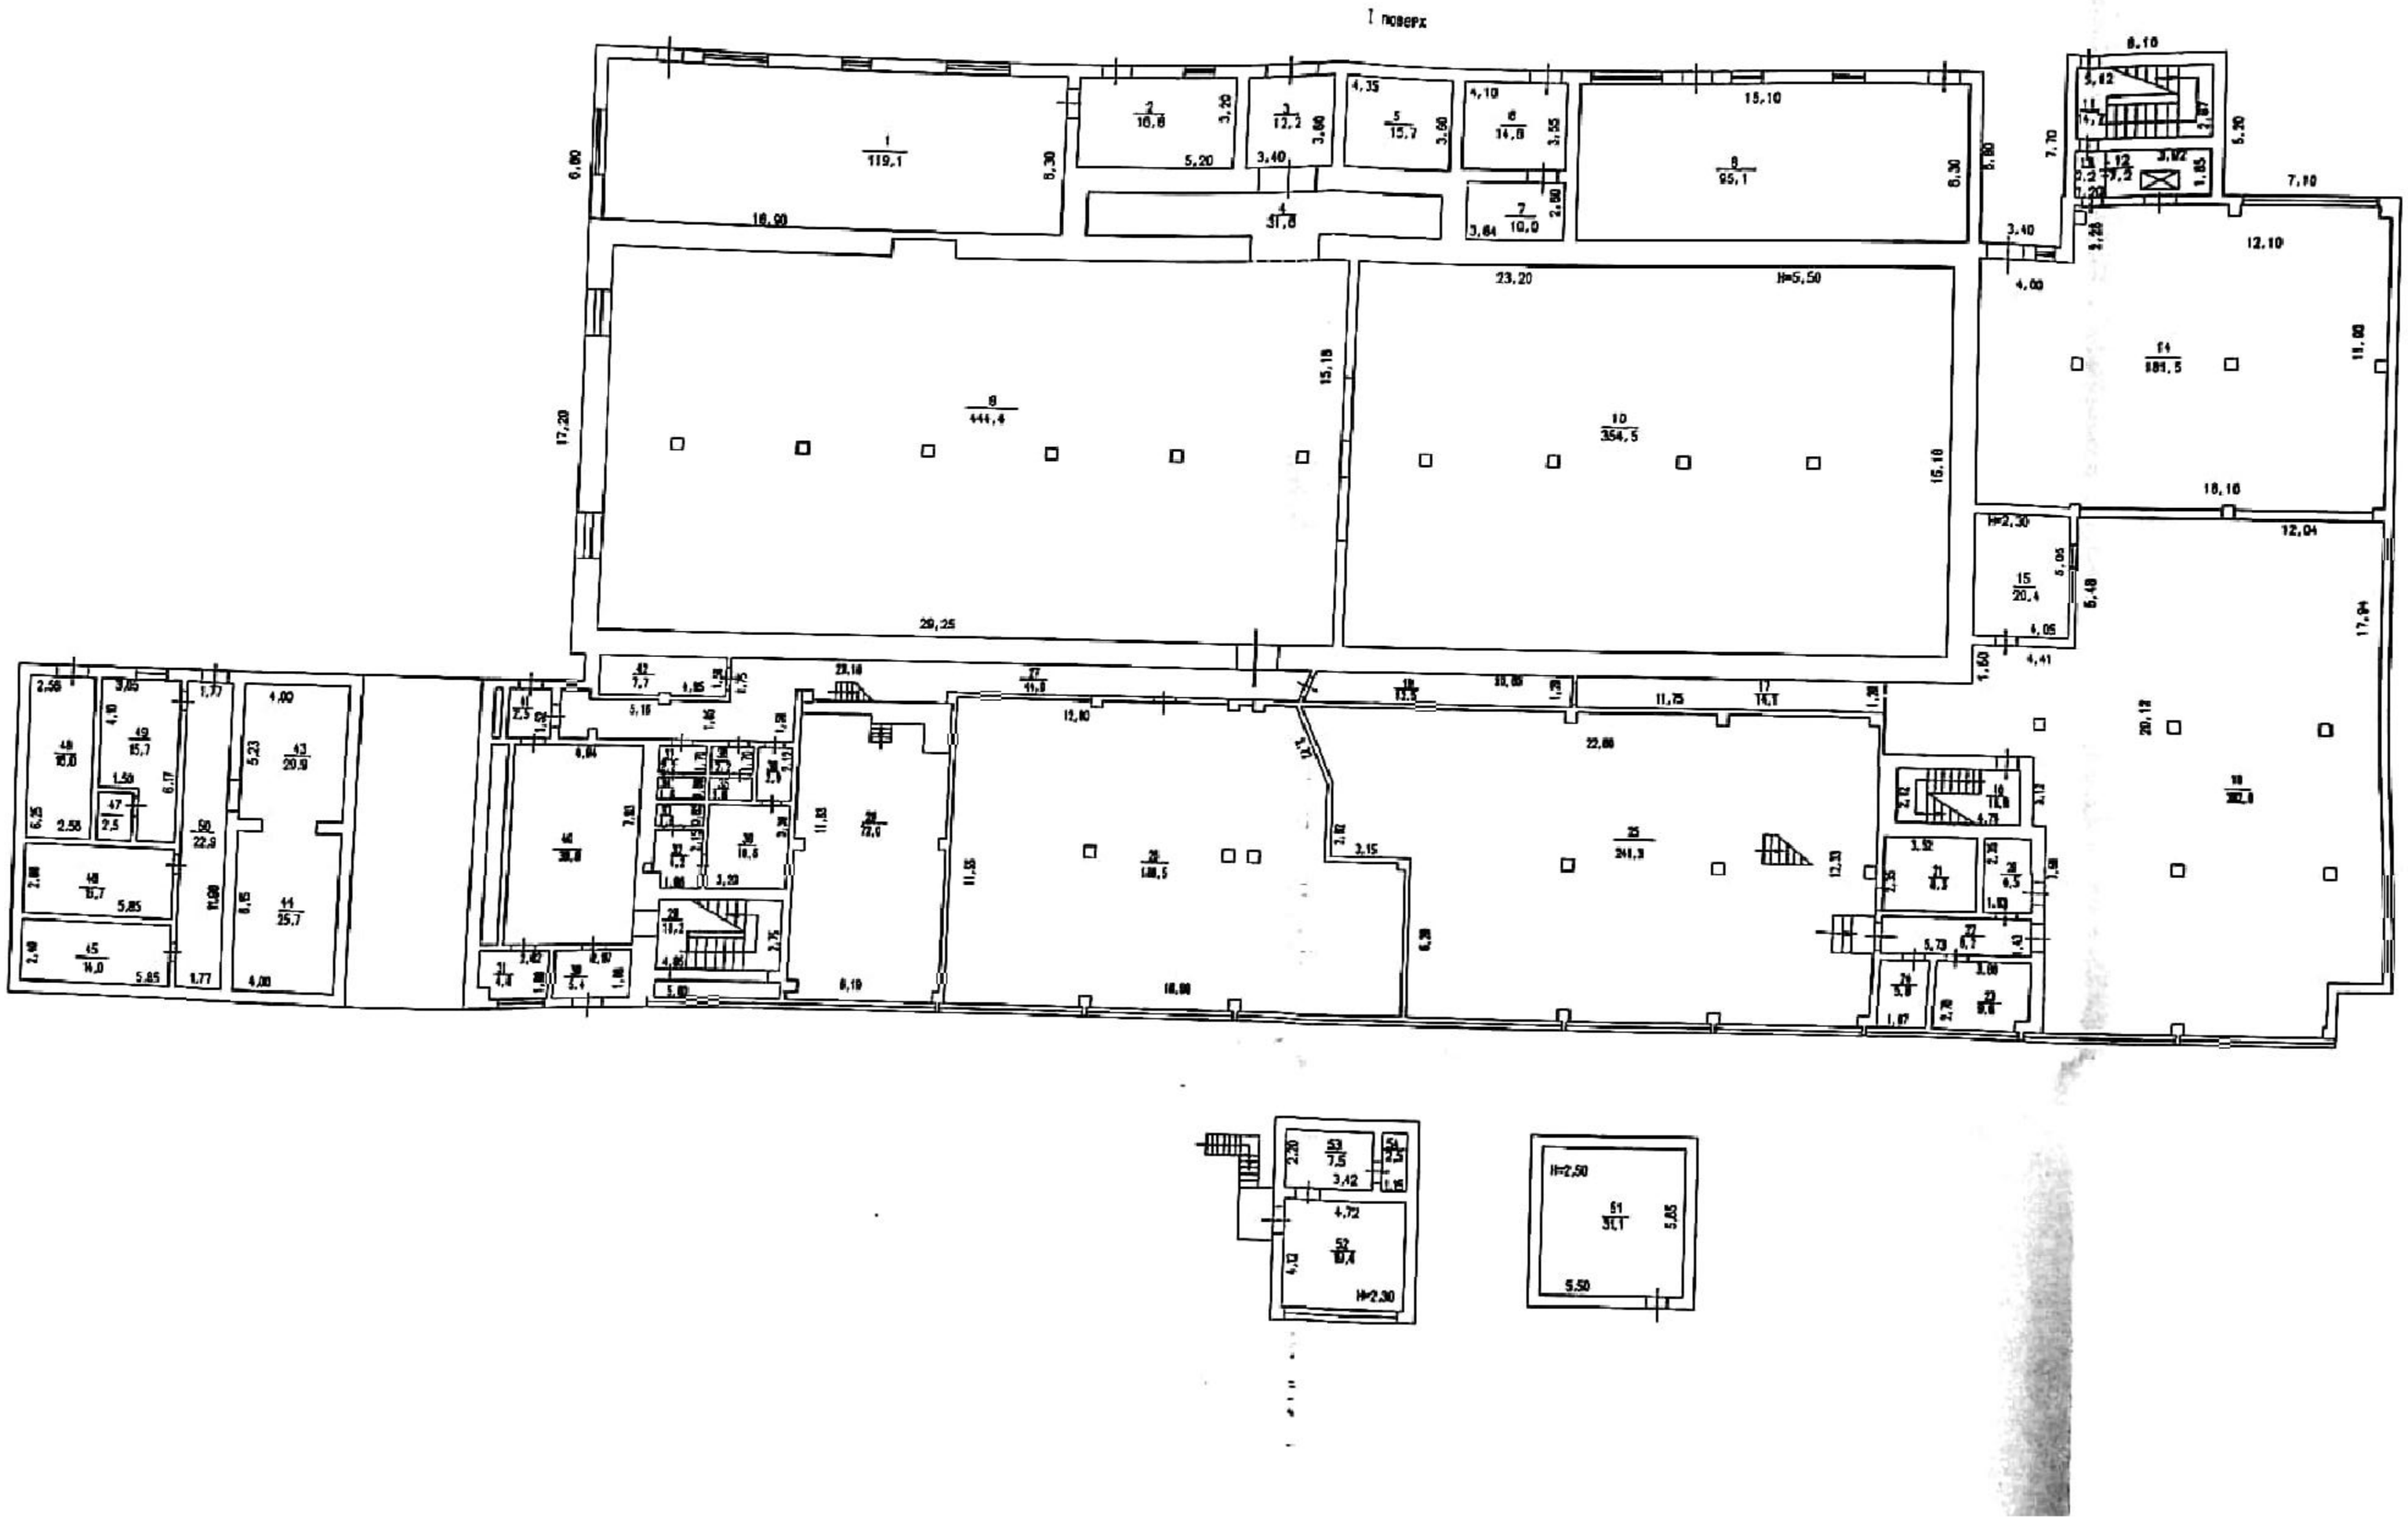


Сканировано с CamScanner

ПЛАН
ВИРОБНИЧОГО БУДИНКУ літ. А, А1

вулиця (провулок, площа, проспект) бульвар Французький №10

місто (селище, село) Одеса

Масштаб 1:200

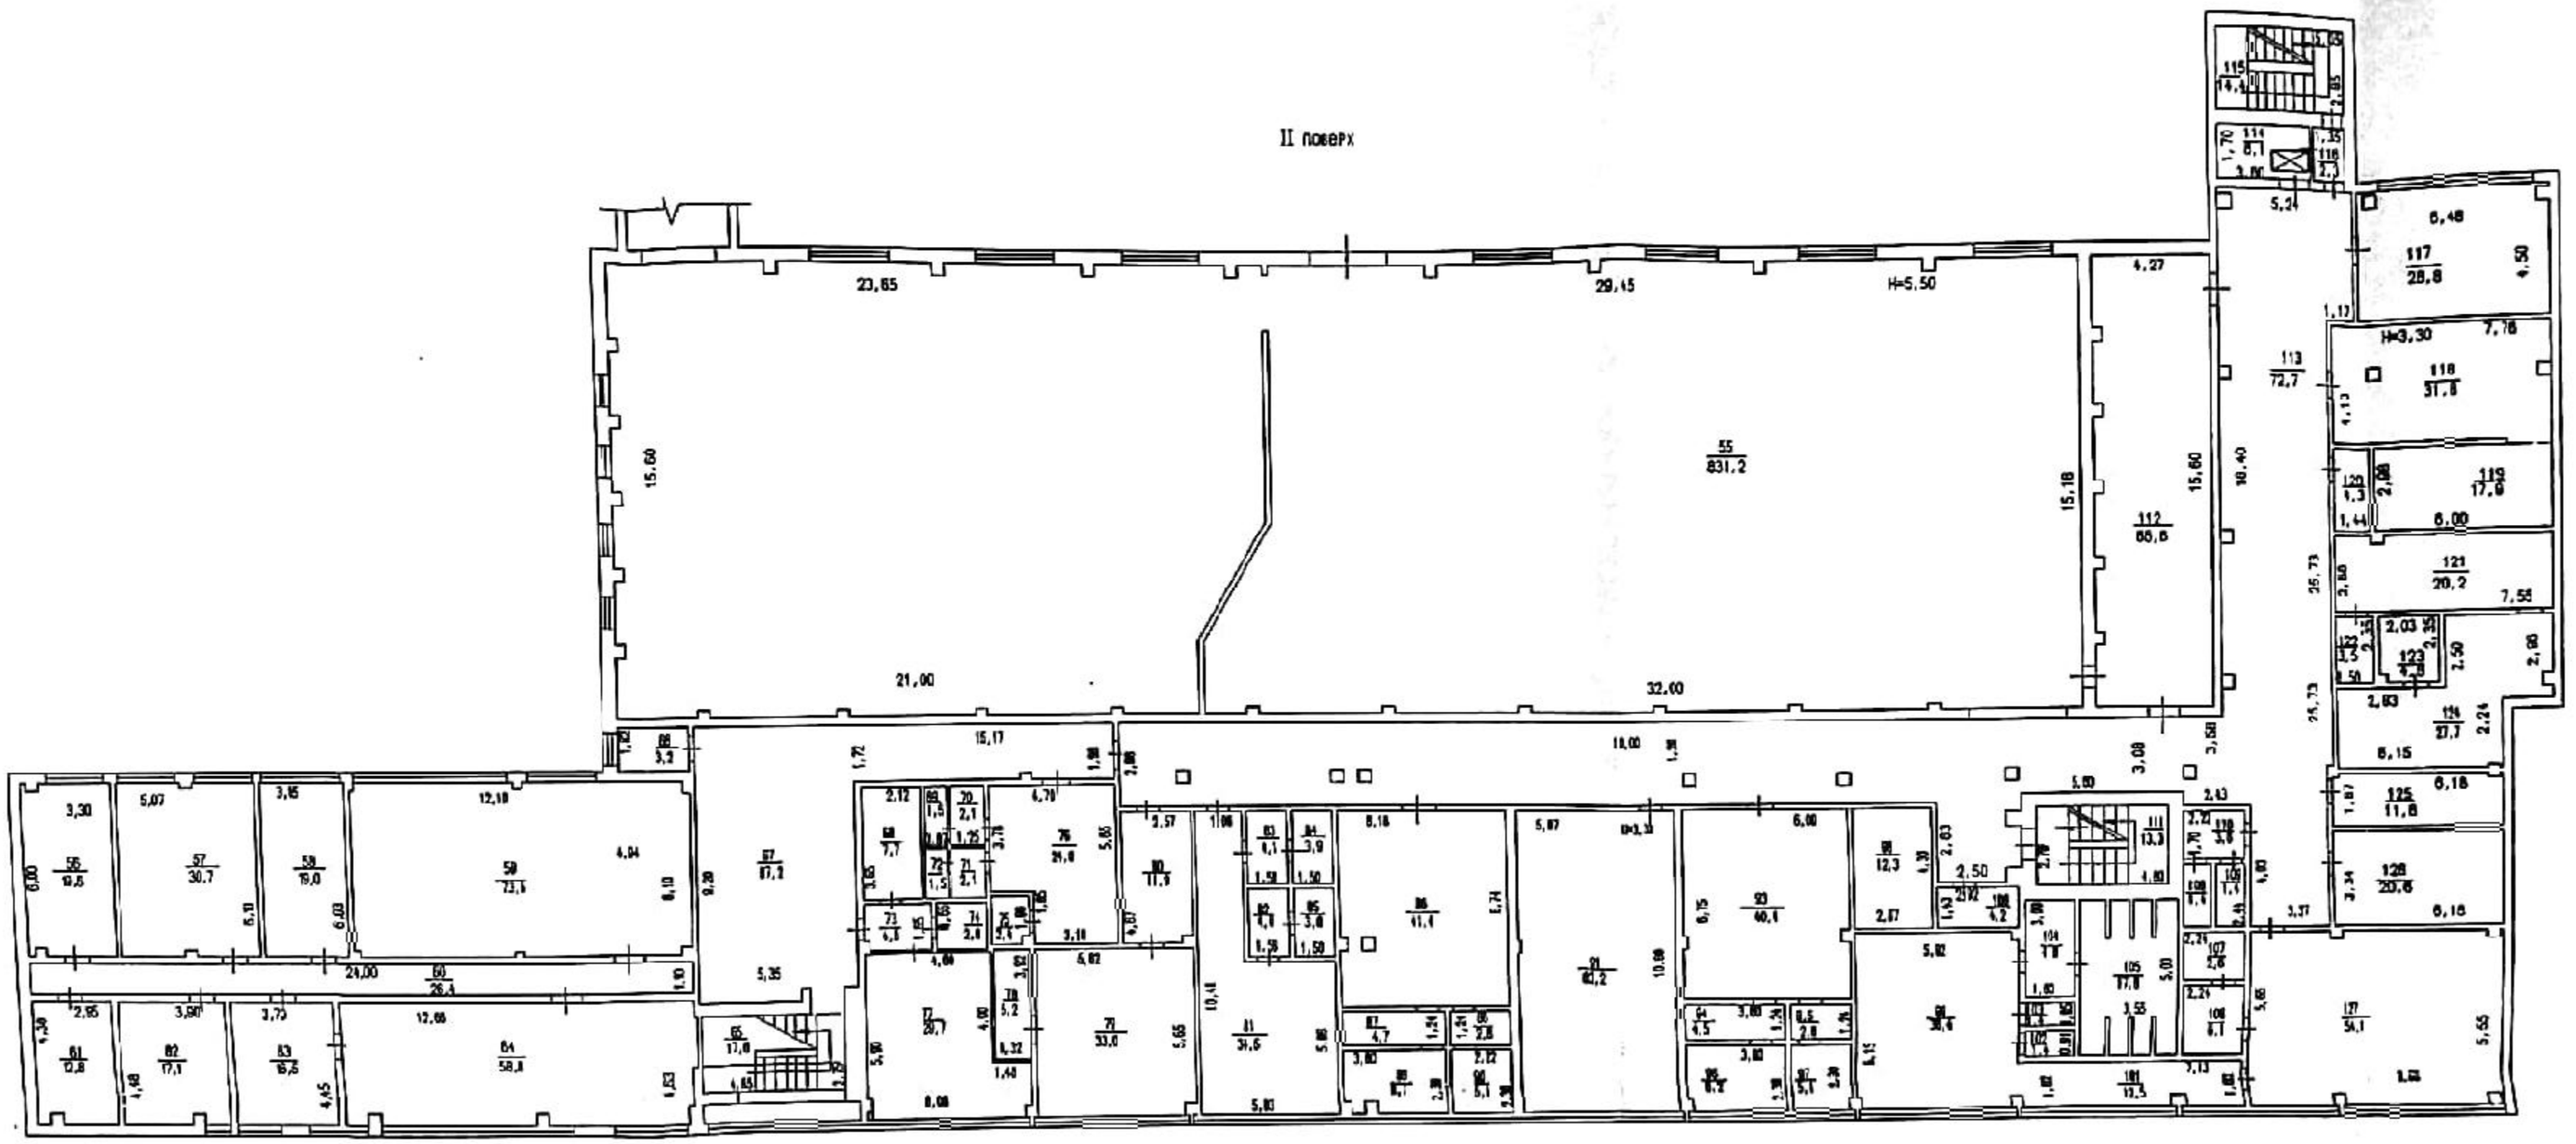


Сканировано с CamScanner

ПЛАН
ВИРОБНИЧОГО БУДИНКУ літ. А, А1

вулиця (провулок, площа, проспект) бульвар Французький, № 10

місто (селище, село) Одеса

Масштаб 1:200

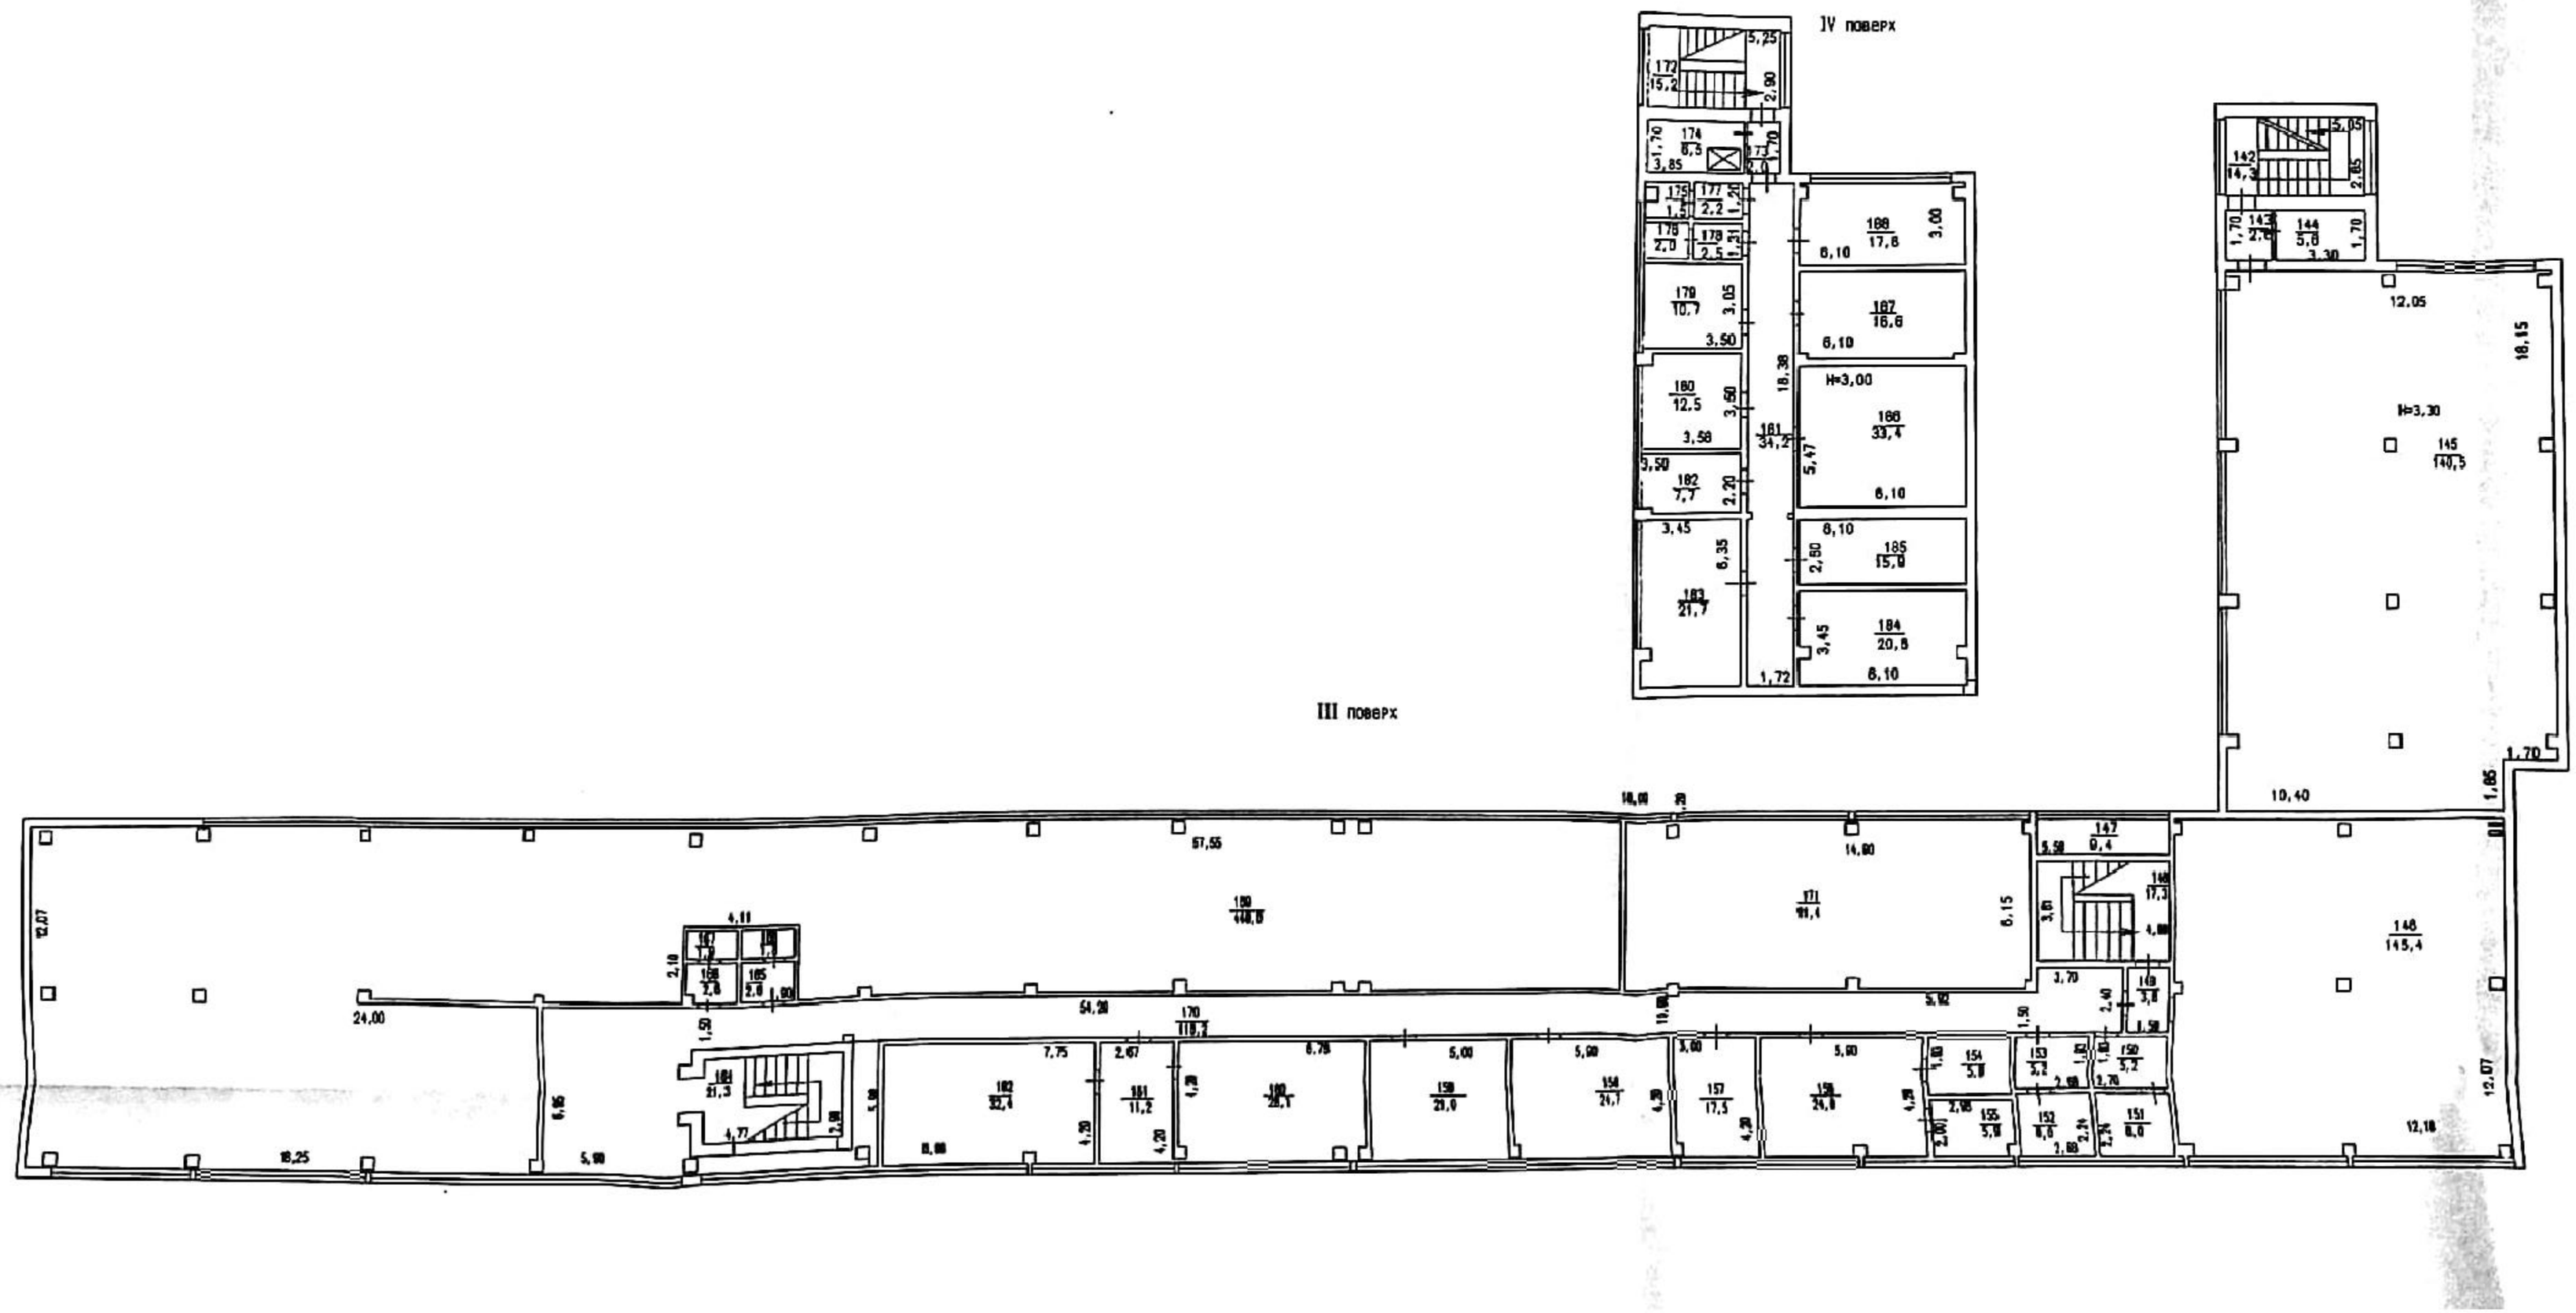

Сканировано с CamScanner

ПЛАН
ВИРОБНИЧОГО БУДИНКУ літ. Б


вулиця (провулок, площа, проспект) бульвар Французький, № 10

місто (селище, село) Одеса


Масштаб 1:200

літ. Б

I поверх

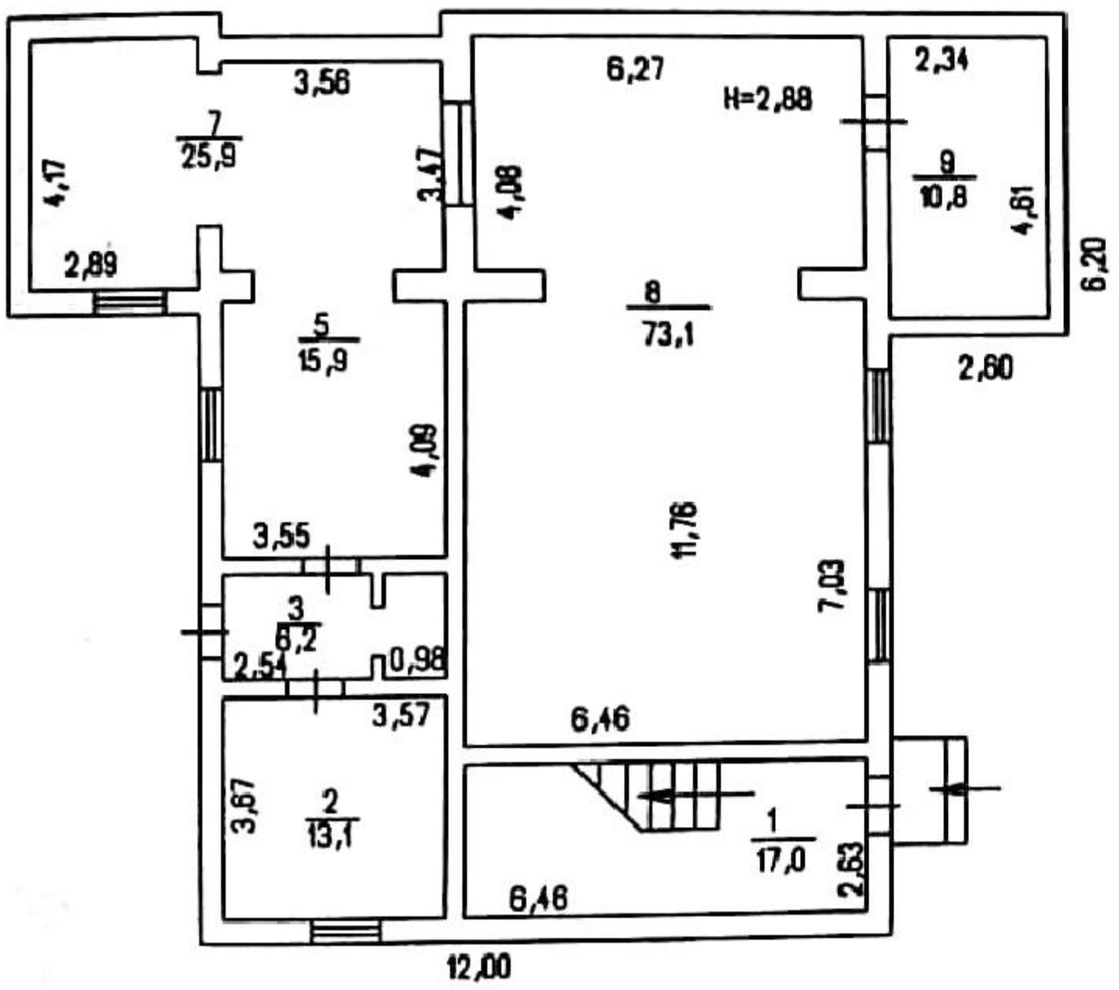

II поверх

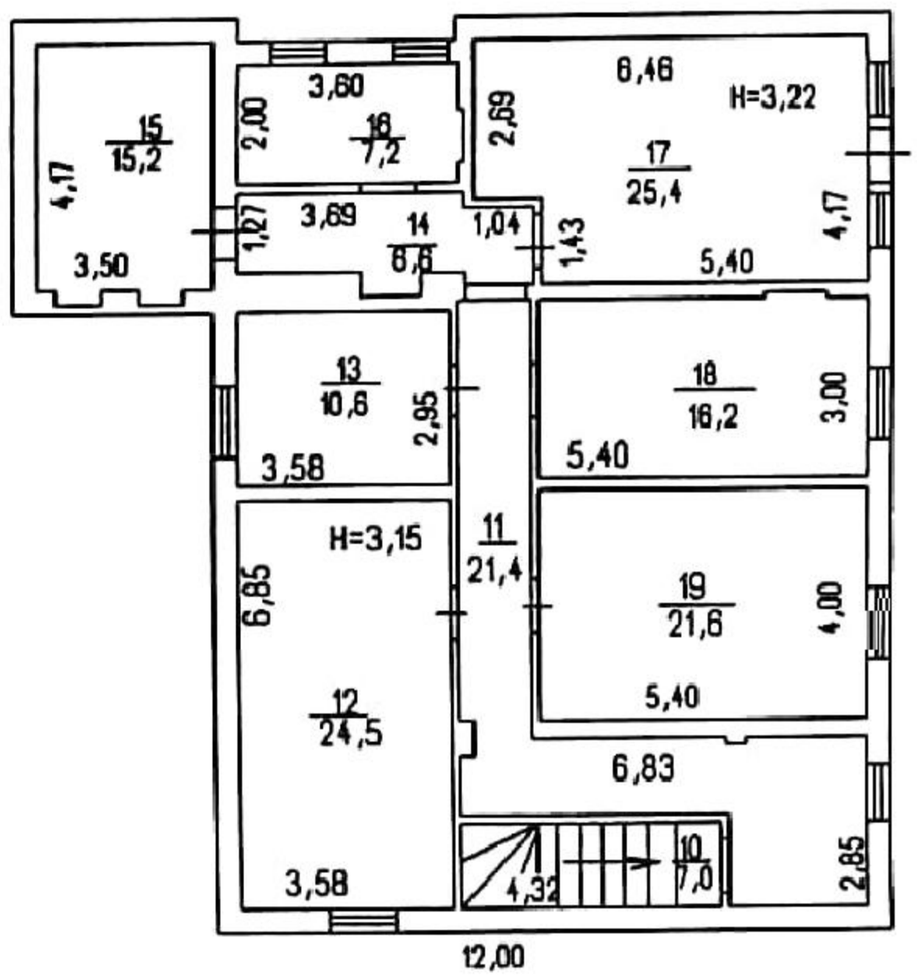


Сканировано с CamScanner


ПЛАН
ВИРОБНИЧОГО БУДИНКУ літ. В

вулиця (провулок, площа, проспект) бульвар Французький, № 10

місто (селище, село) Одеса

Масштаб 1:200

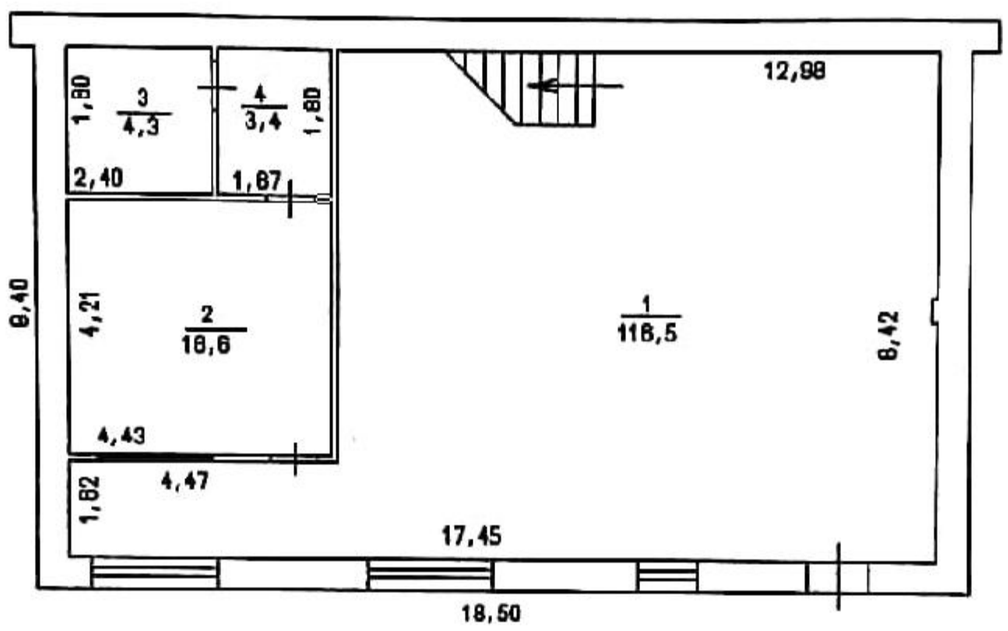

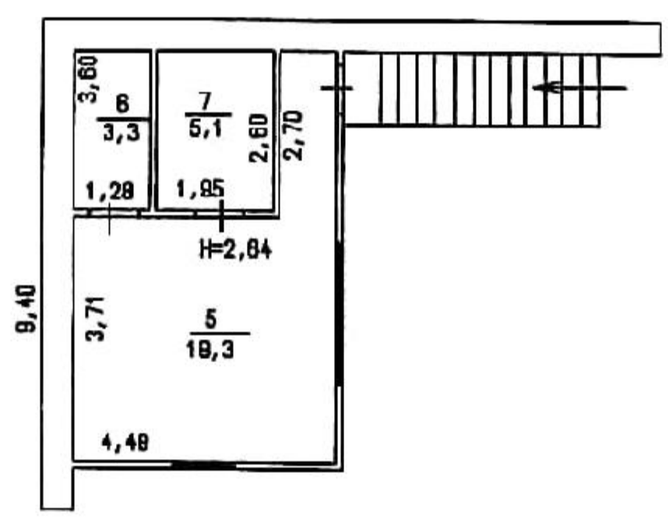


Сканировано с CamScanner

ПЛАН
ВИРОБНИЧОГО БУДИНКУ літ. Д

вулиця (провулок, площа, проспект) бульвар Французький, № 10

місто (селище, село) Одеса

Масштаб 1:200

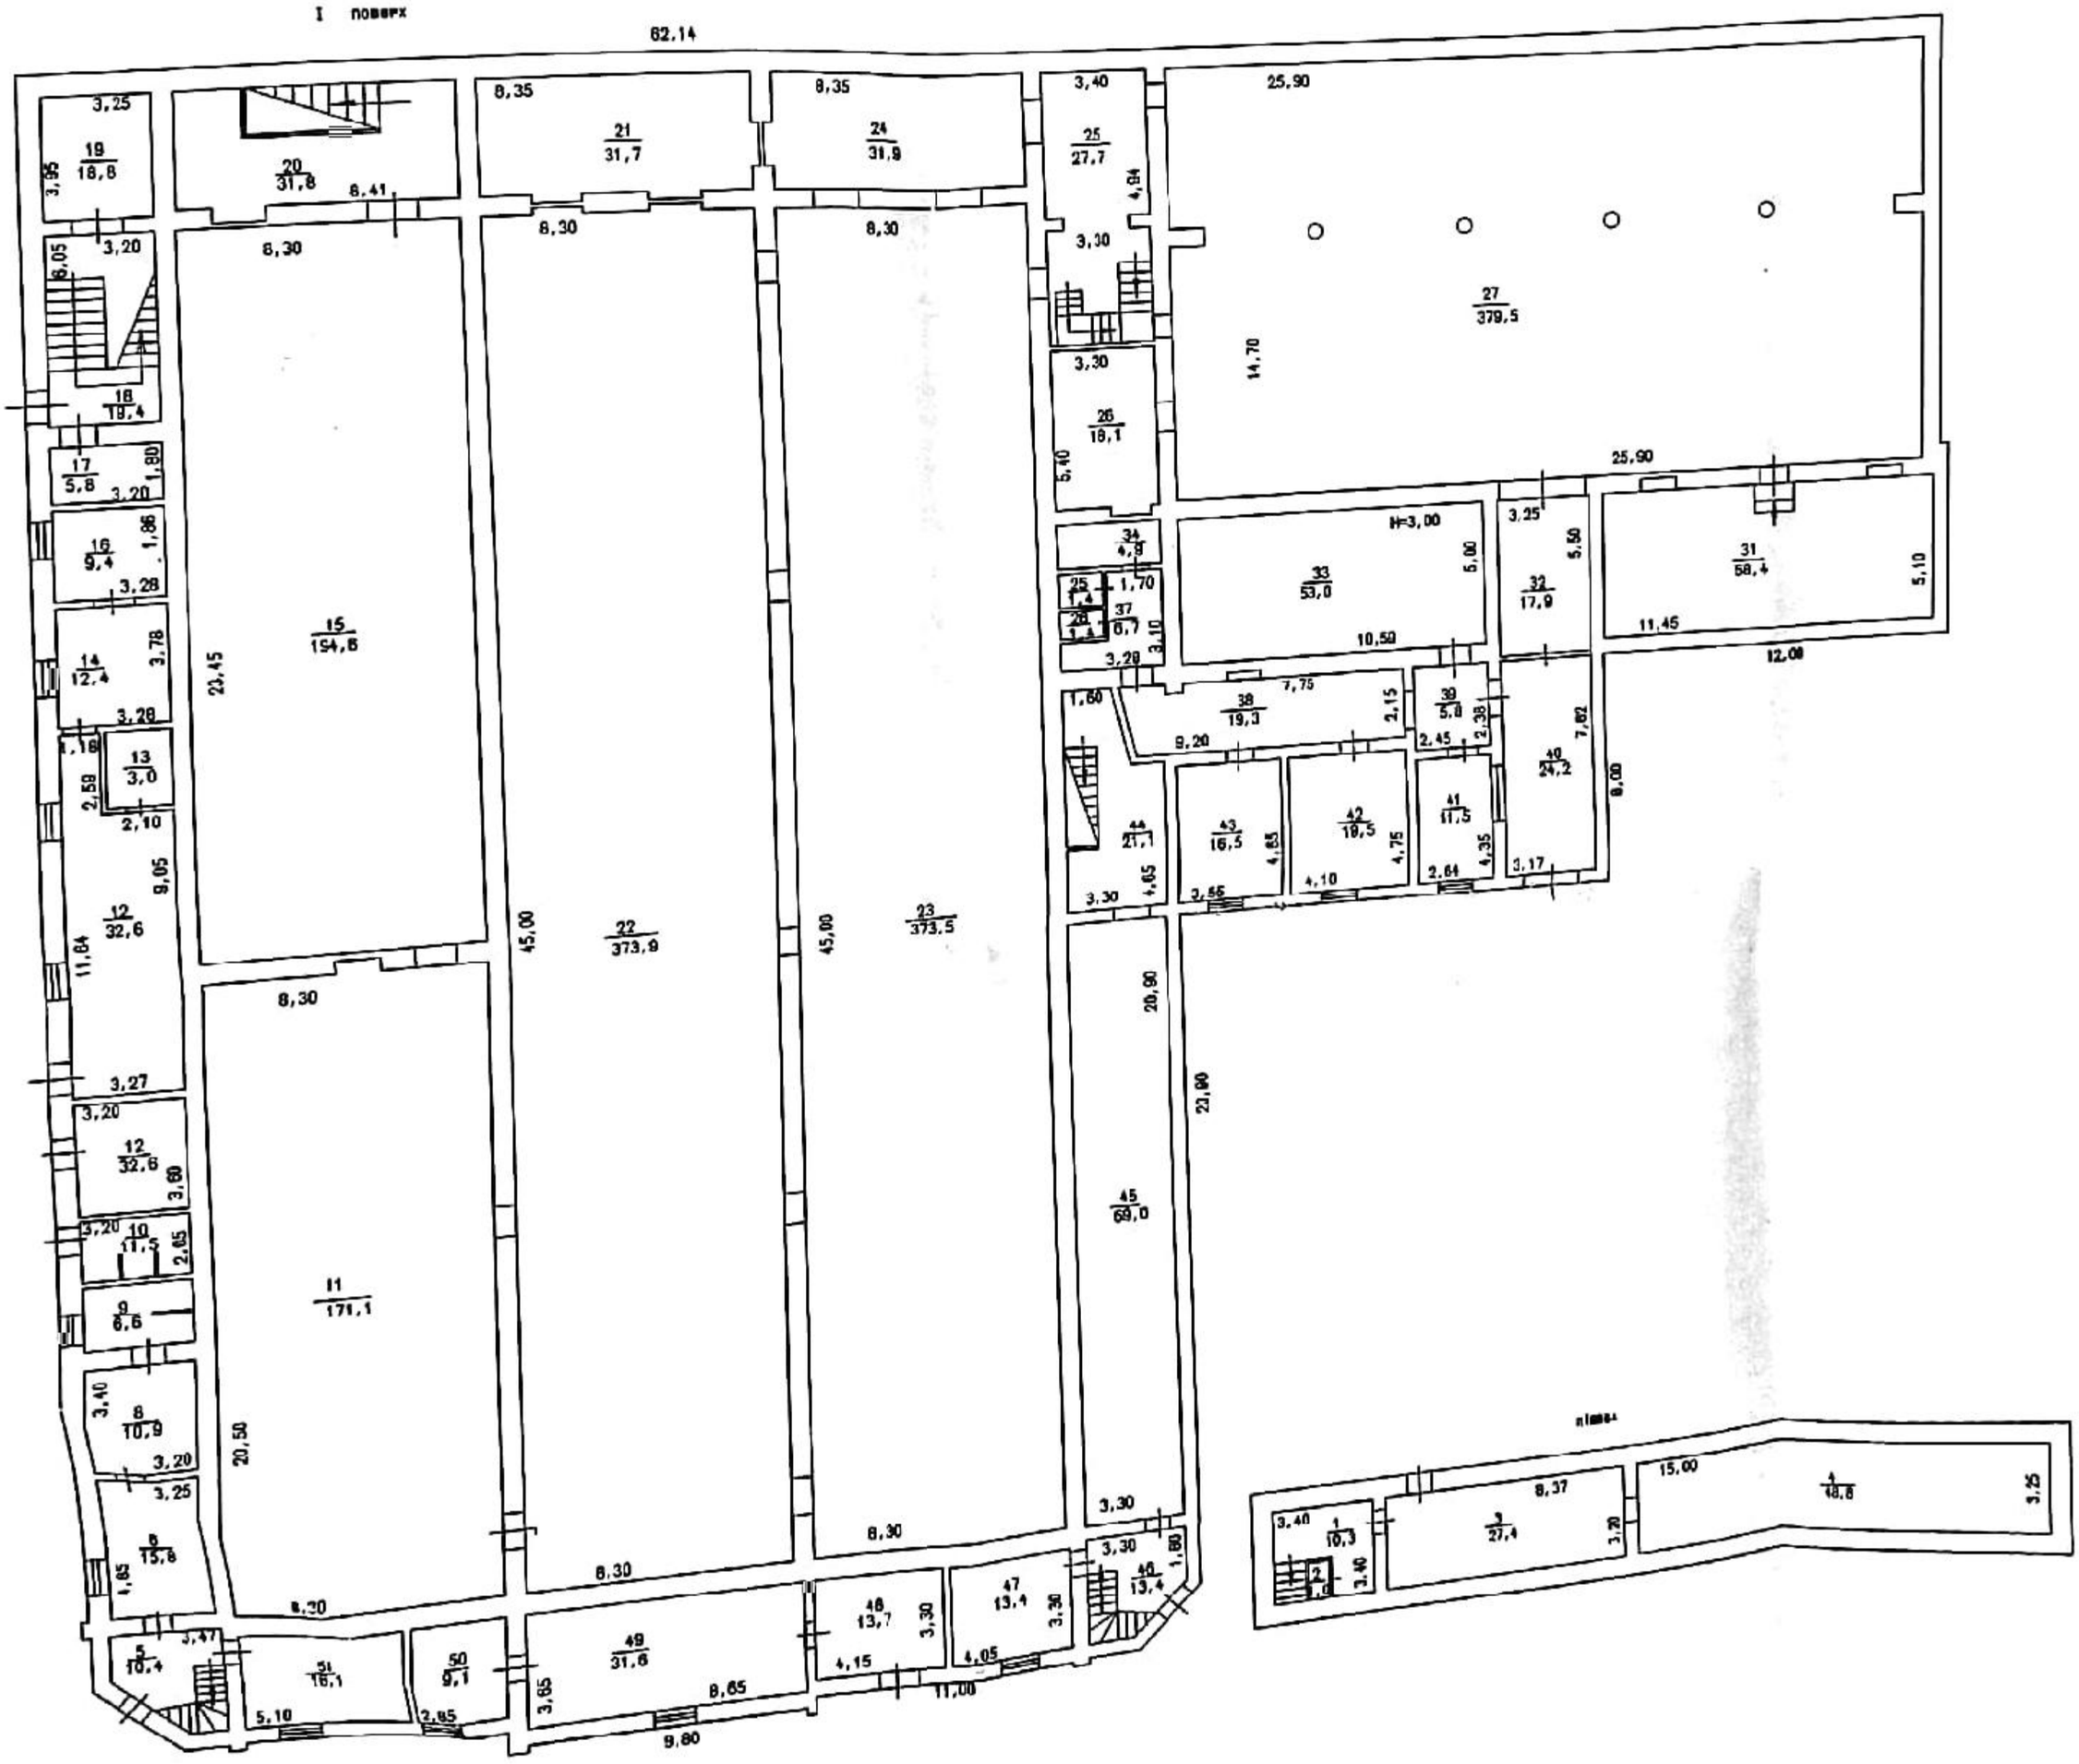


Сканировано с CamScanner


ПЛАН
ВИРОБНИЧОГО БУДИНКУ літ. Ж. З, И


вулиця (провулок, площа, проспект) бульвар Французький, № 10

місто (селище, село) Одеса

Масштаб 1:200

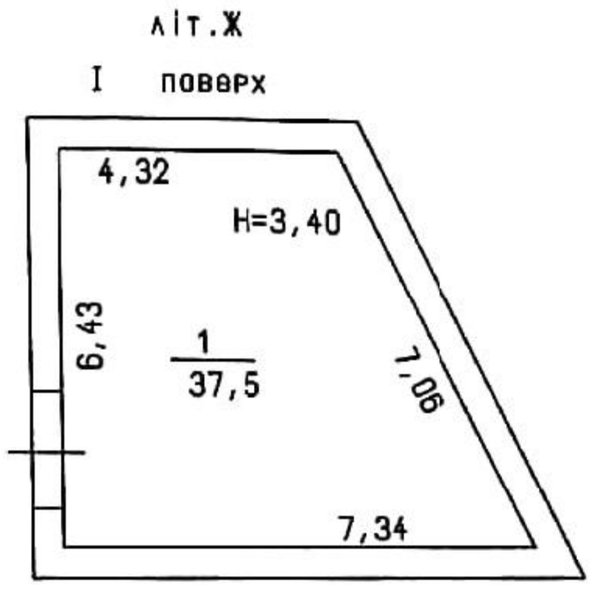

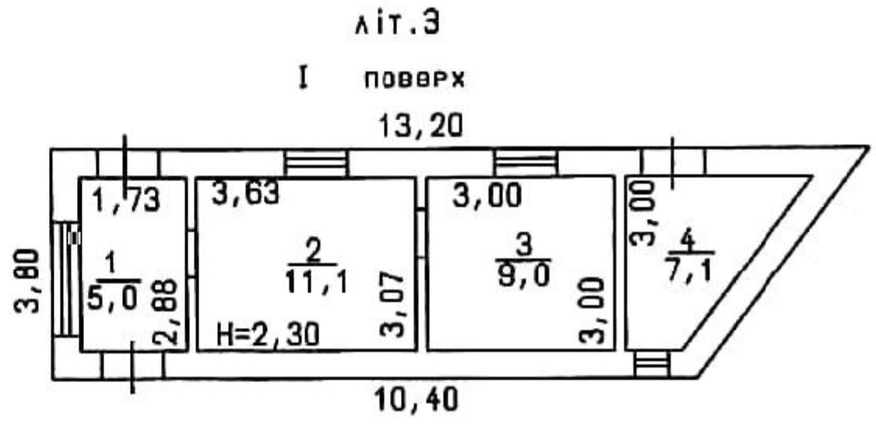

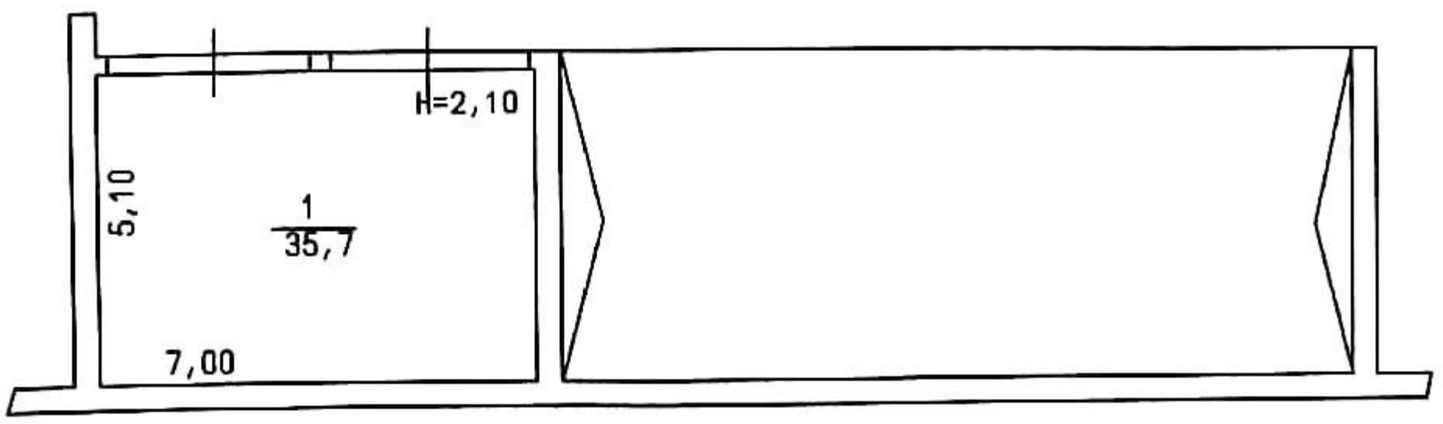


Сканировано с CamScanner

ВИРОБНИЧОГО БУДИНКУ літ. К

вулиця (провулок, площа, проспект) бульвар Французький, № 10

місто (селище, село) Одеса

Масштаб 1:200

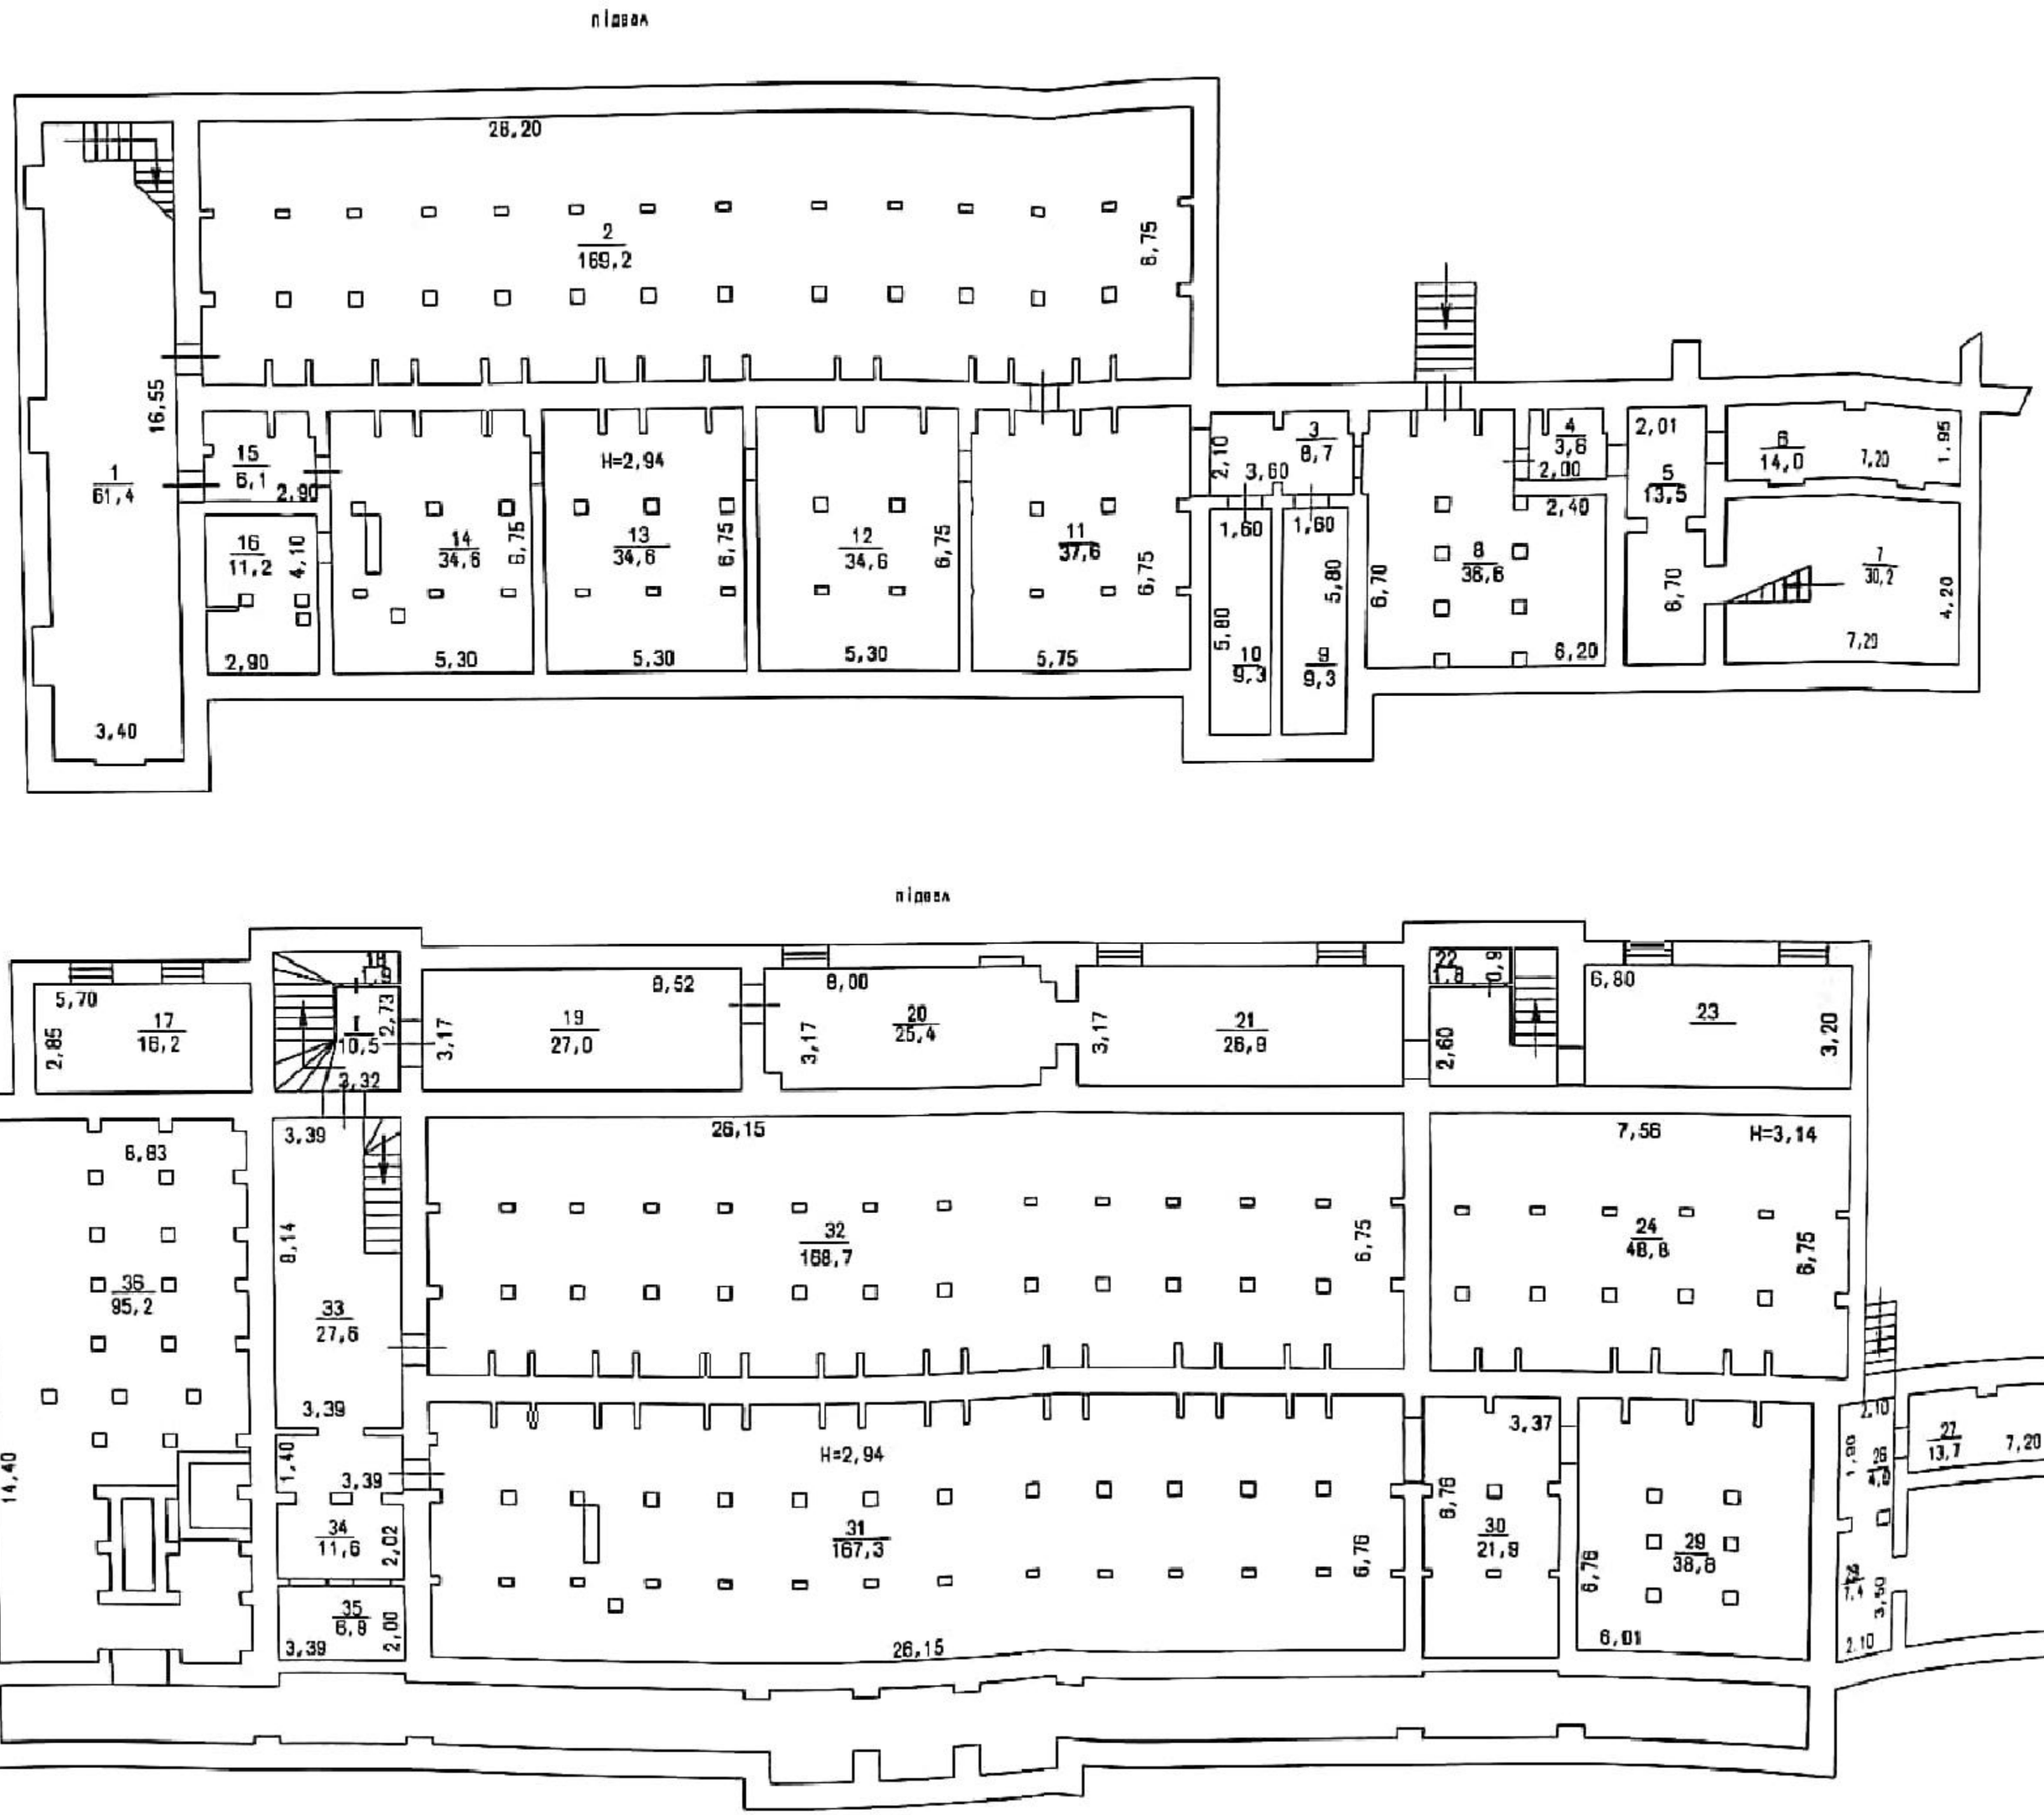


Сканировано с CamScanner

ПЛАН
ВИРОБНИЧОГО БУДИНКУ літ. К

вулиця (провулок, площа, проспект) бульвар Французький, № 10

місто (селище, село) Одеса

Масштаб 1:200

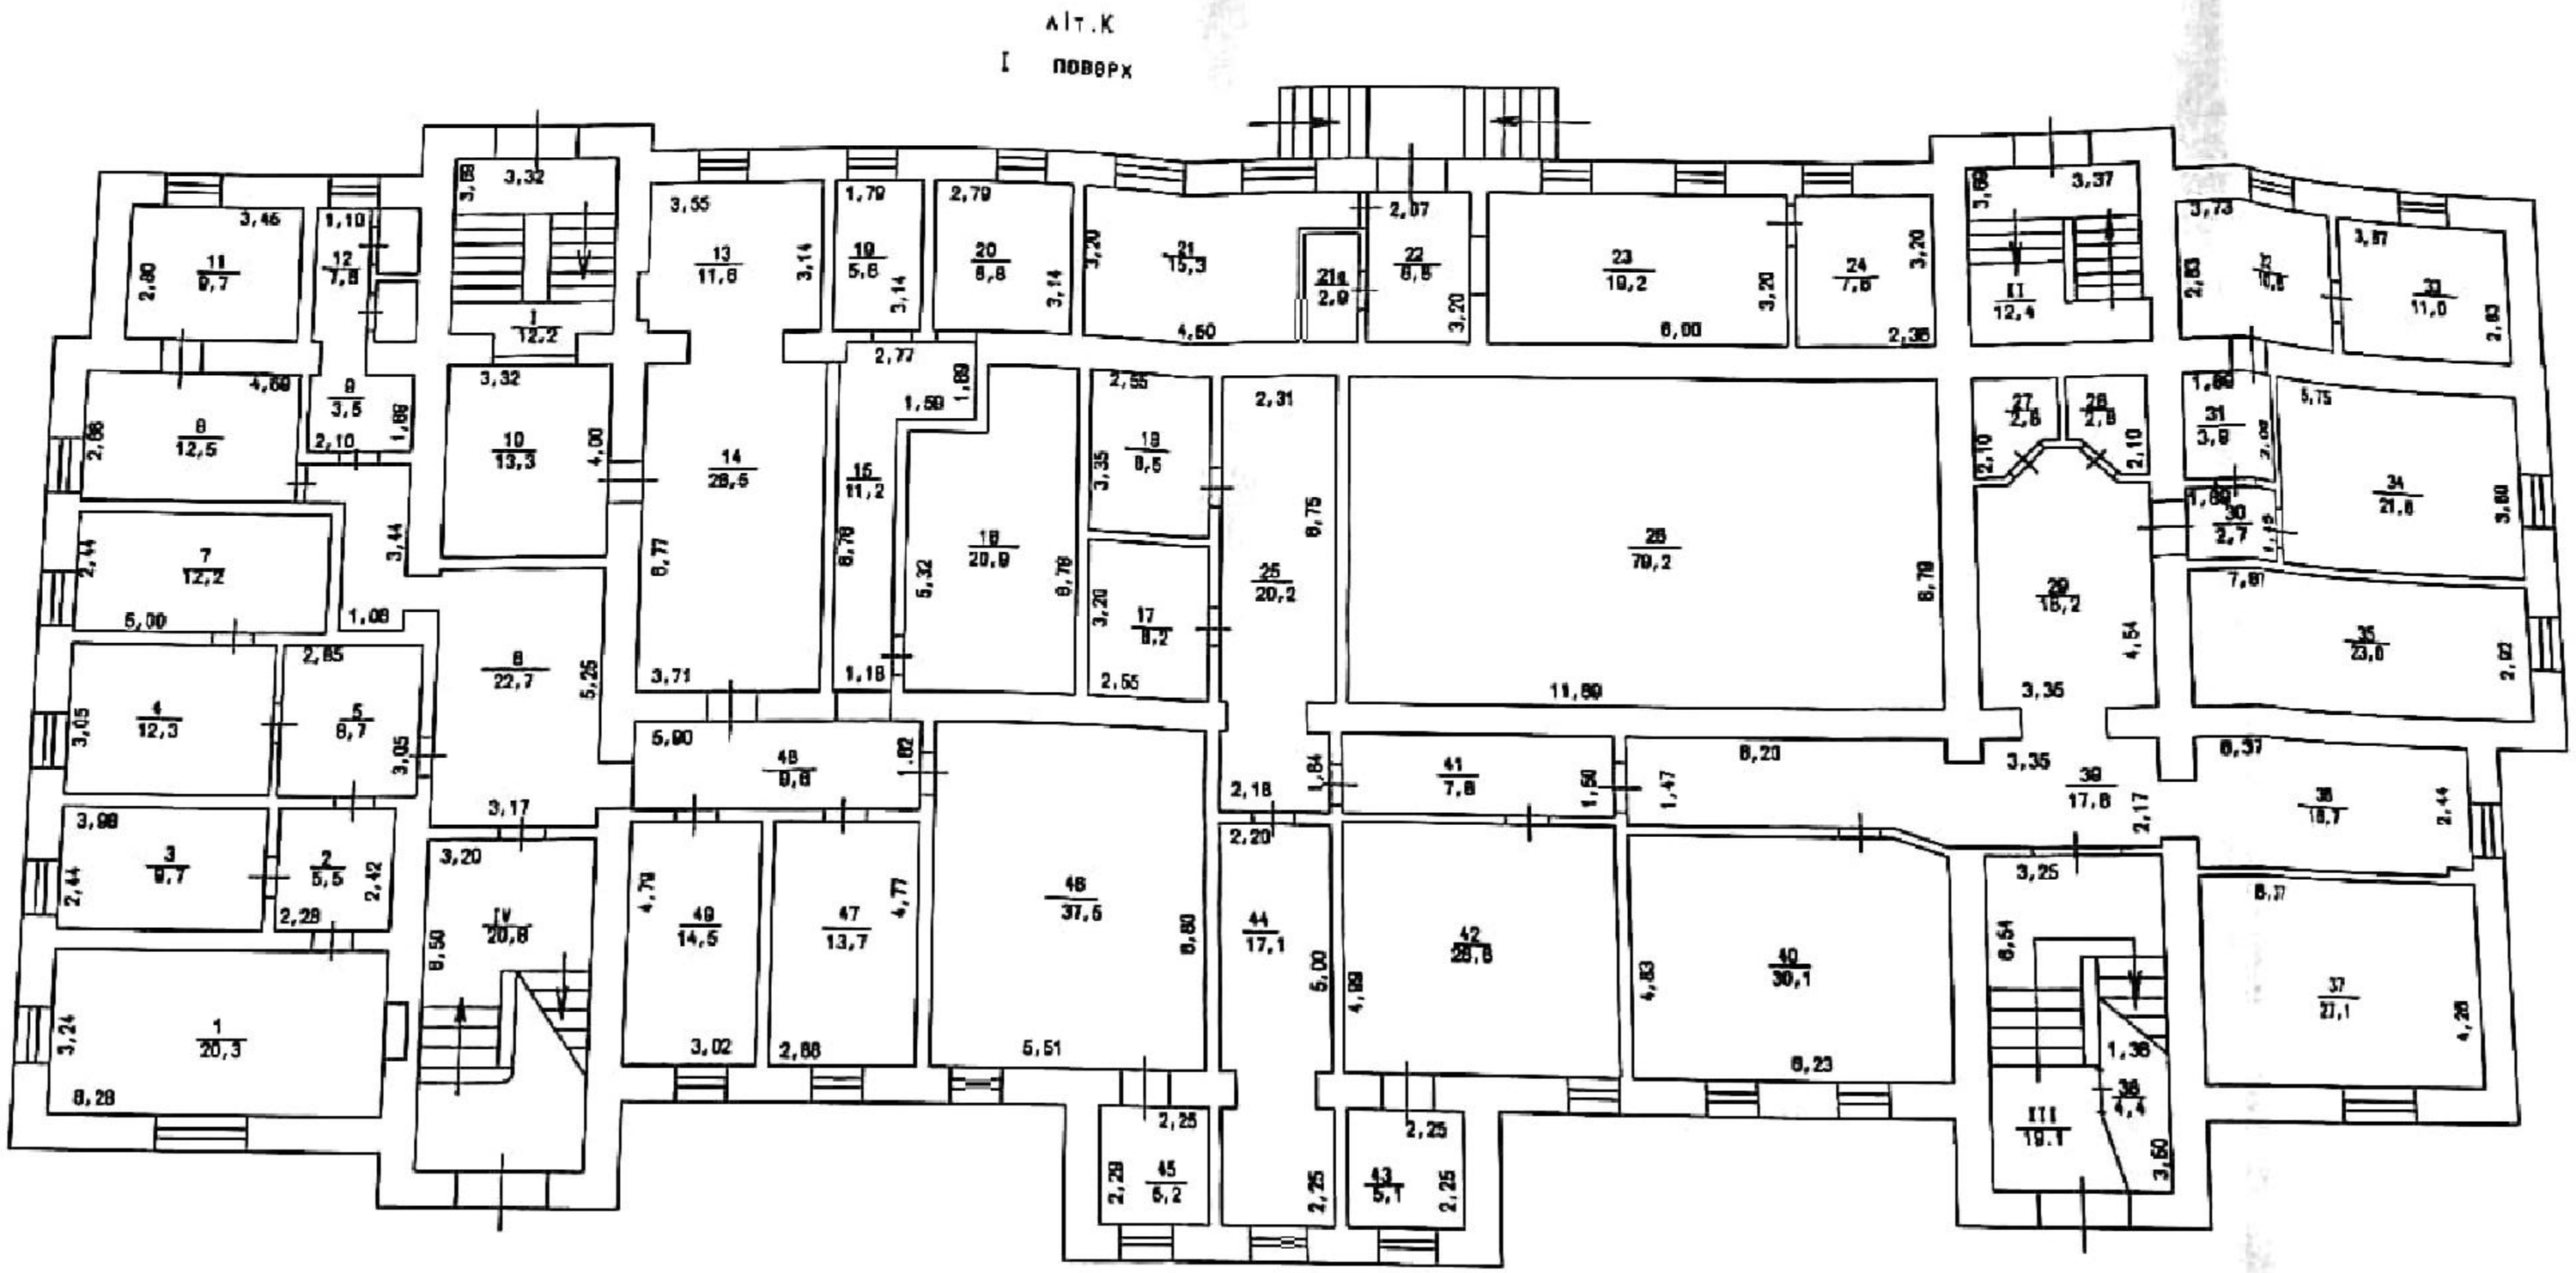

Сканировано с CamScanner


ПЛАН
ВИРОБНИЧОГО БУДИНКУ літ. К

вулиця (провулок, площа, проспект) бульвар Французький, № 10

місто (селище, село) Одеса

Масштаб 1:200

II поверх

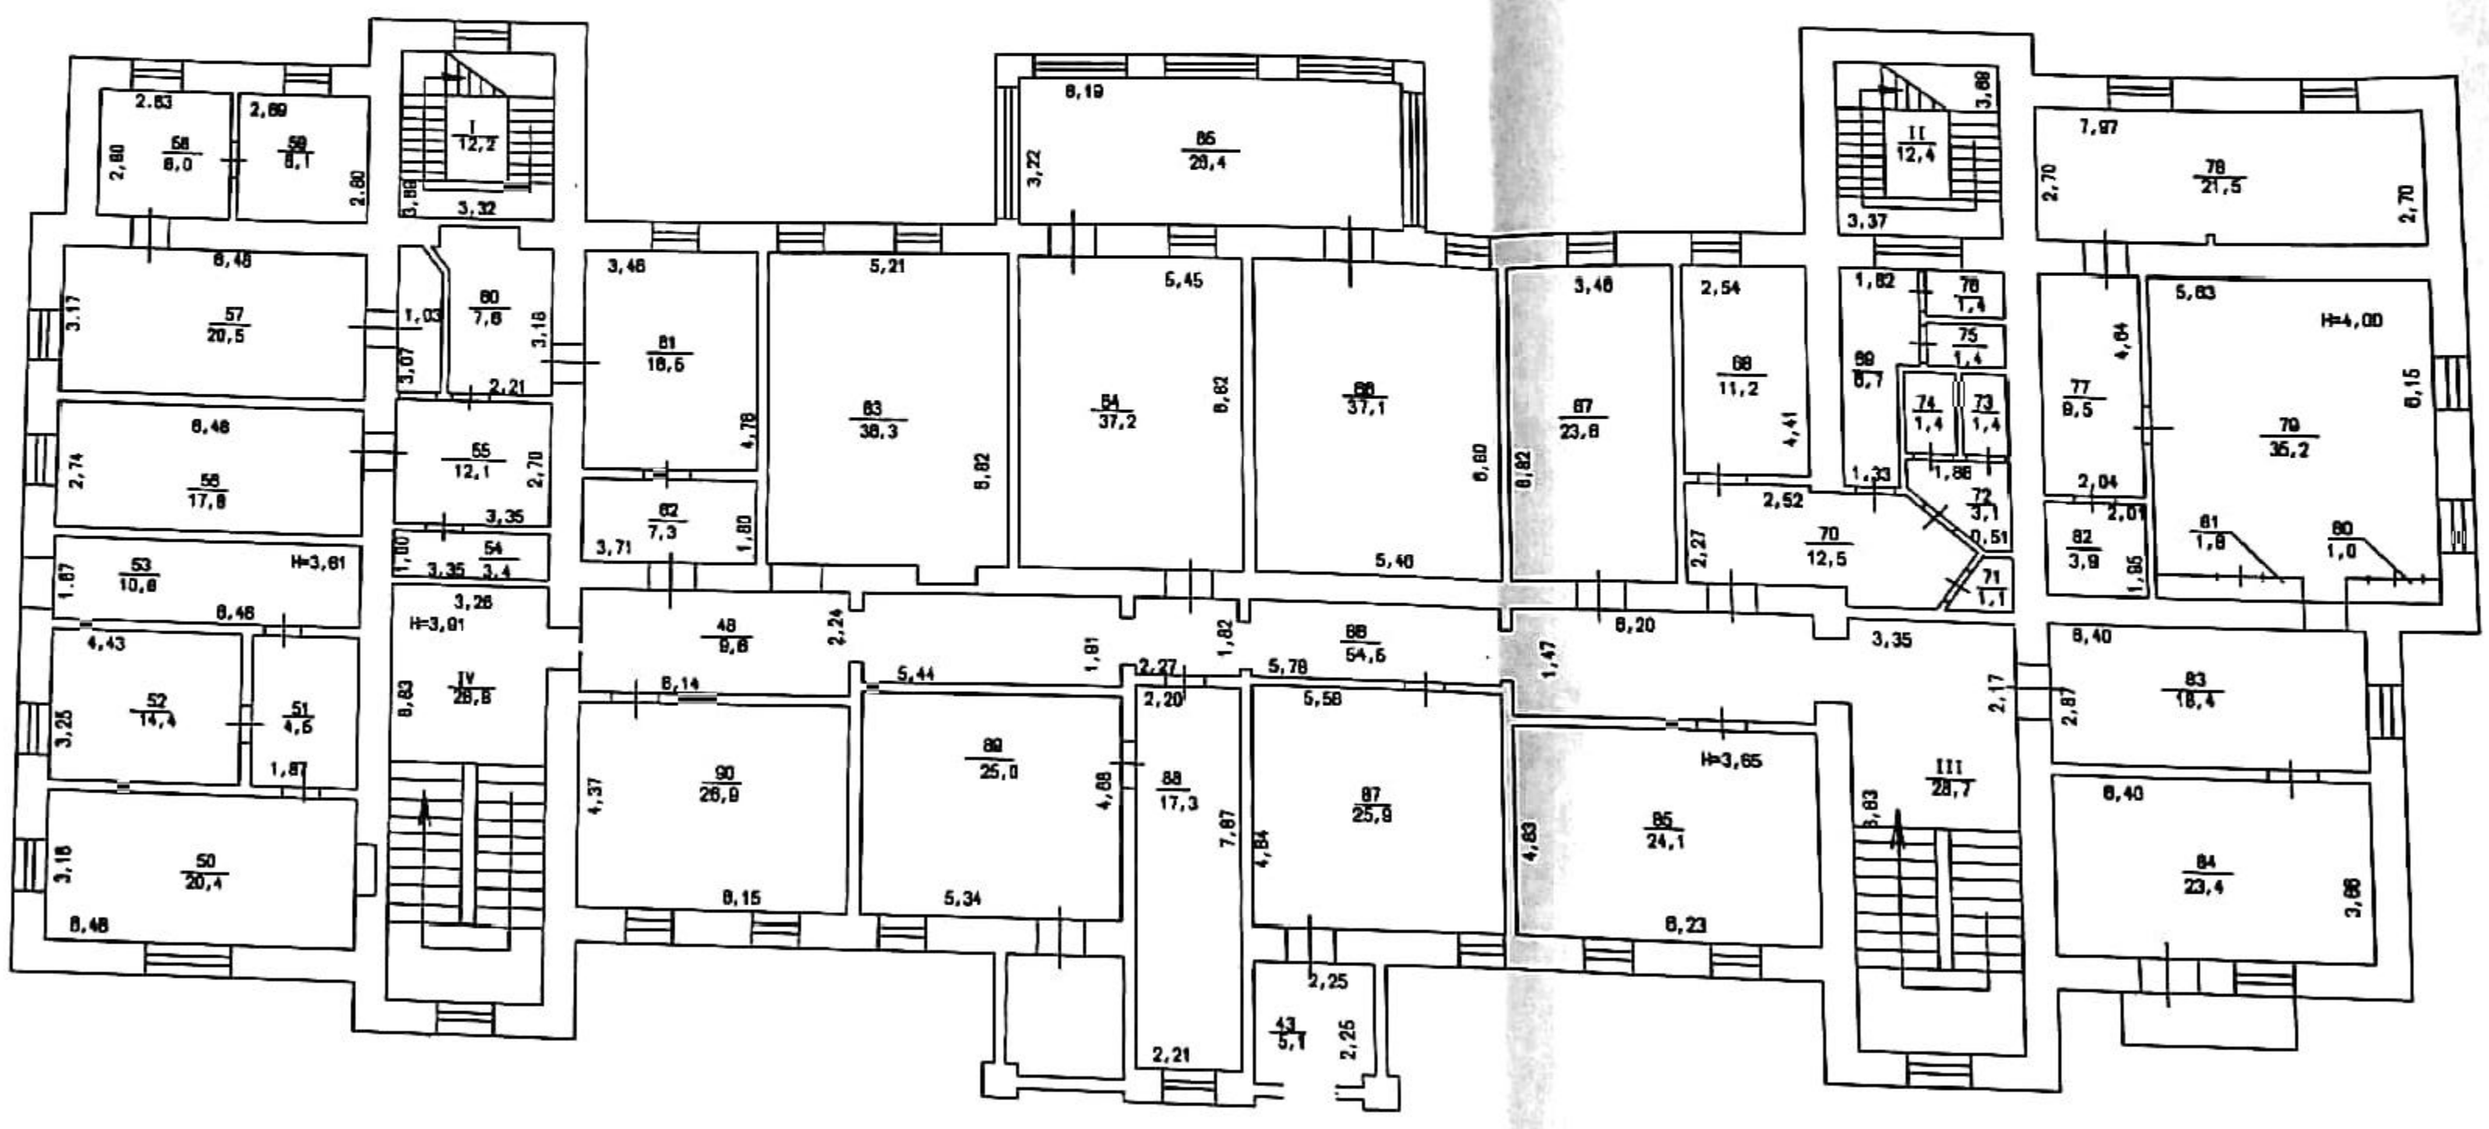


Сканировано с CamScanner

ПЛАН
ВИРОБНИЧОГО БУДИНКУ літ. Н

вулиця (провулок, площа, проспект) бульвар Французький, № 10

місто (селище, село) Одеса

Масштаб 1:200

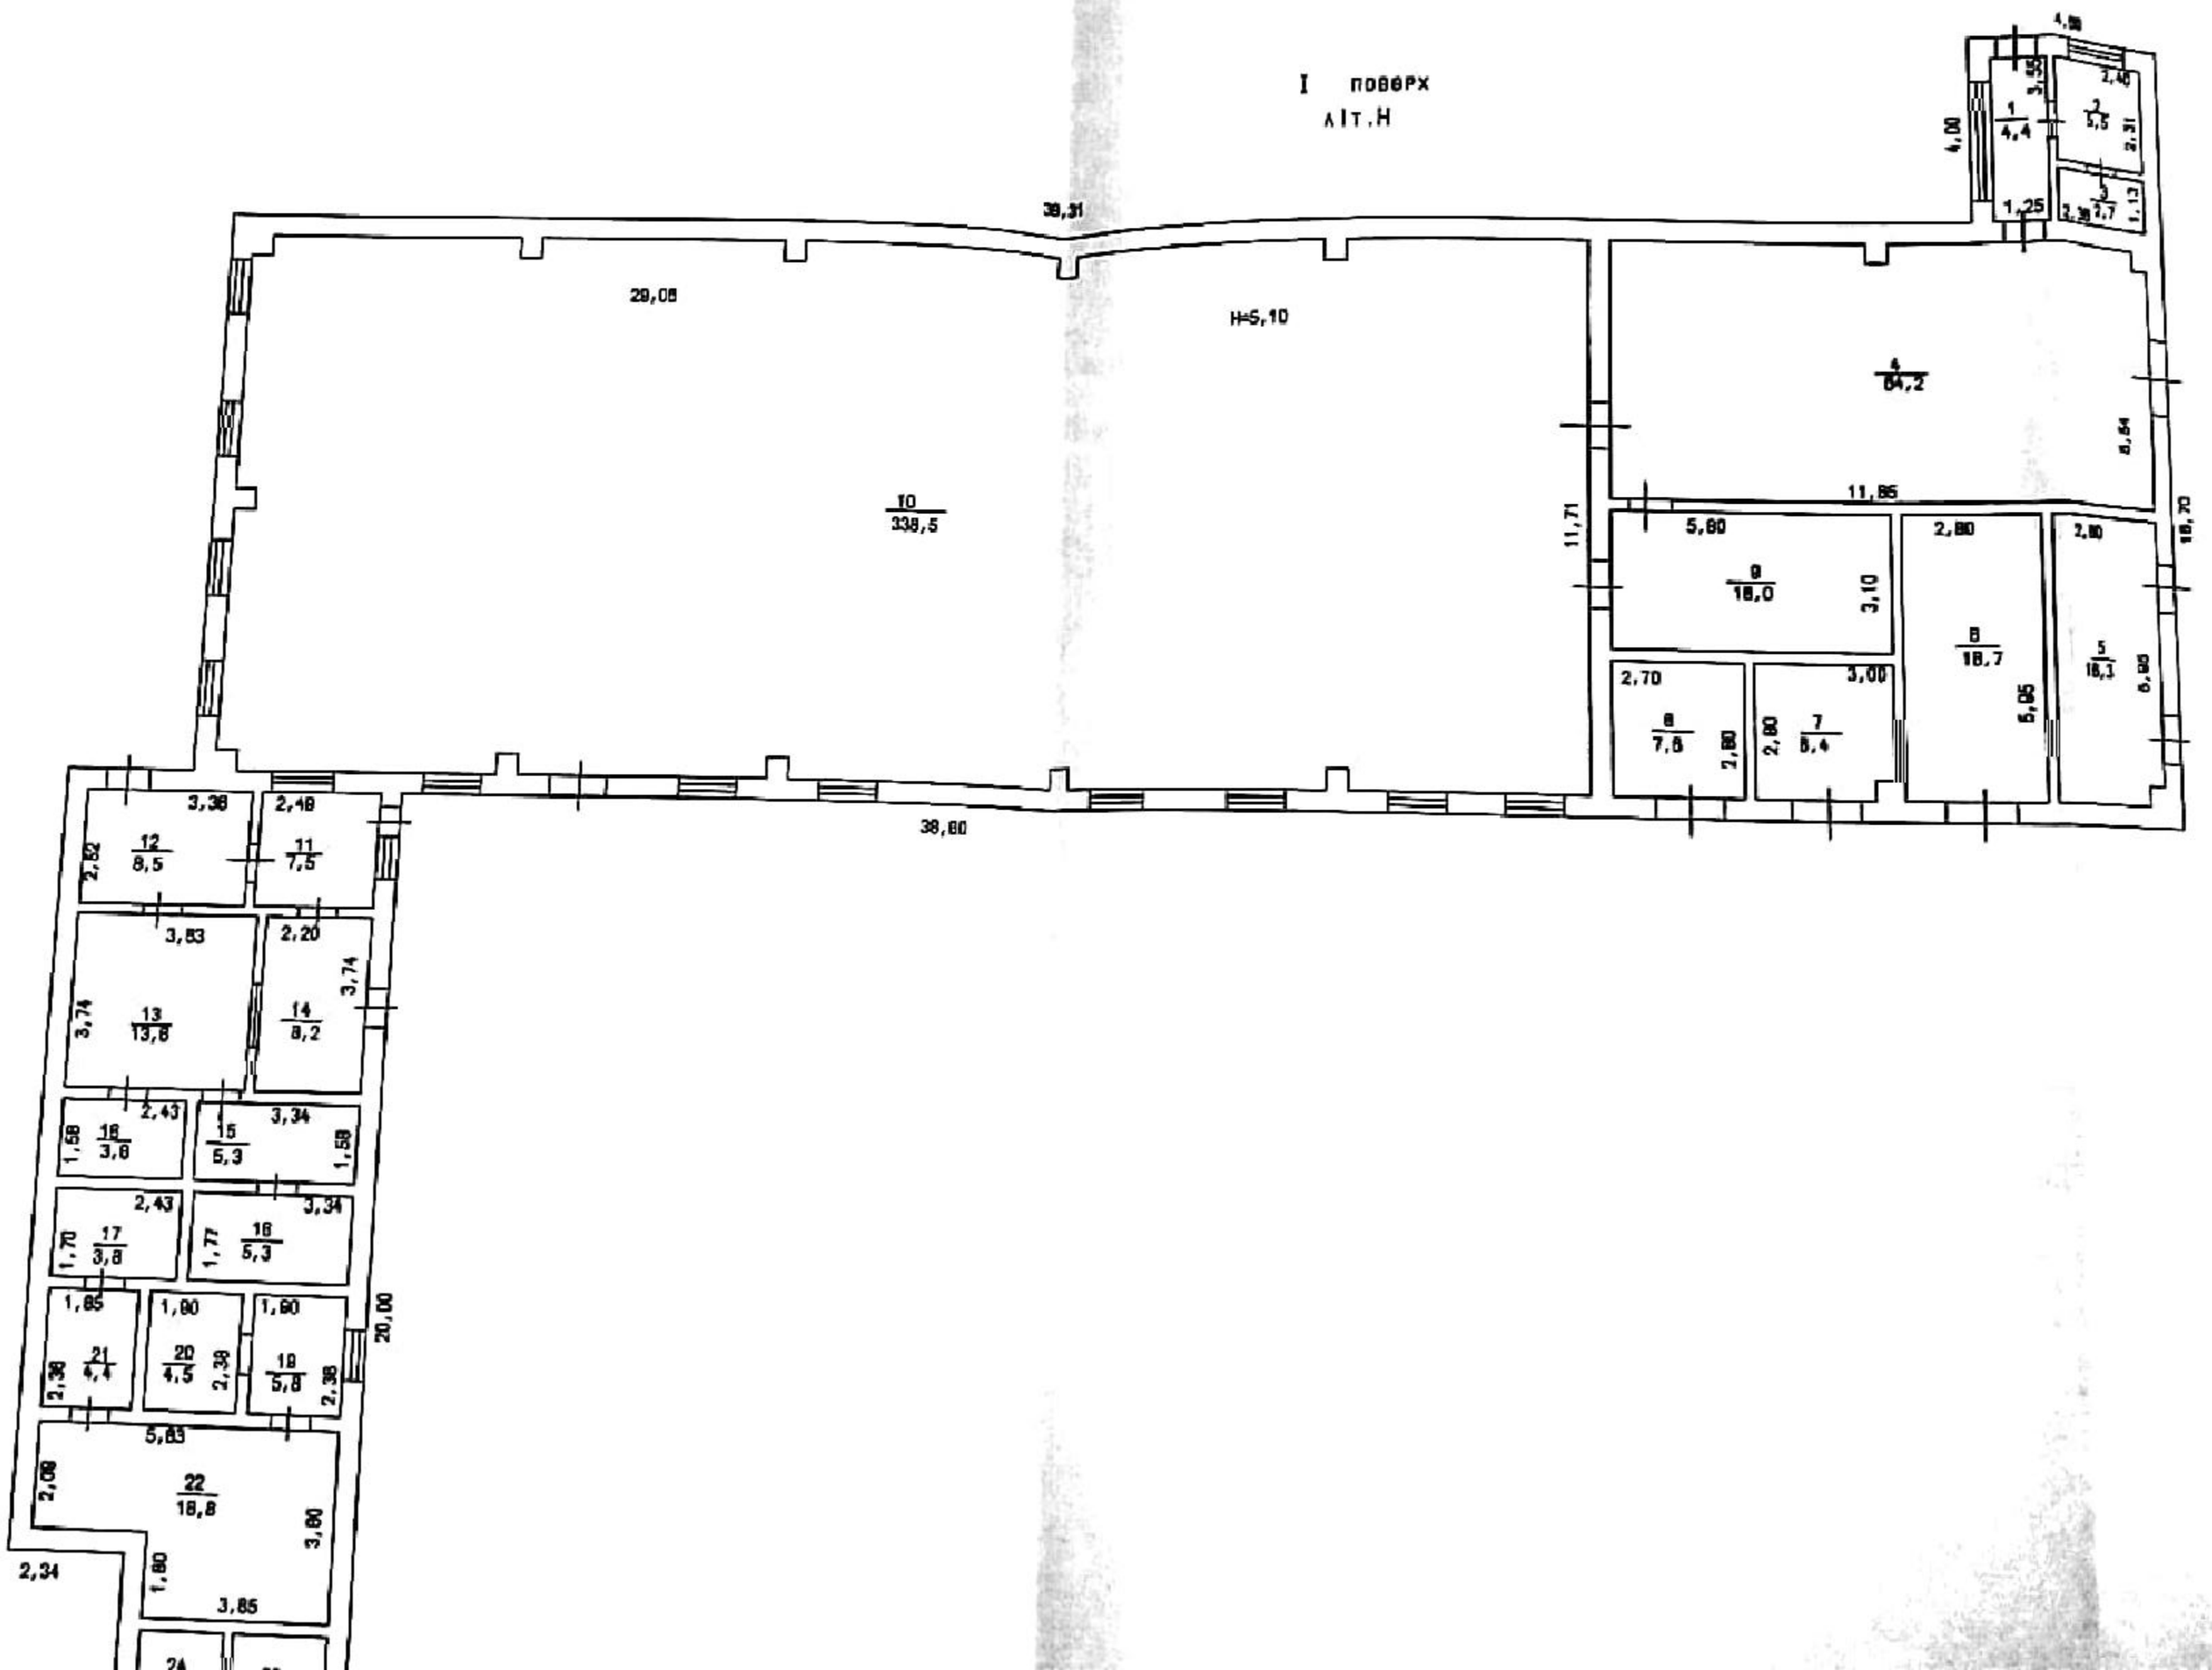


Сканировано с CamScanner


ПЛАН
ВИРОБНИЧОГО БУДИНКУ літ. О

вулиця (провулок, площа, проспект) бульвар Французький, № 10

місто (селище, село) Одеса

Масштаб 1:200

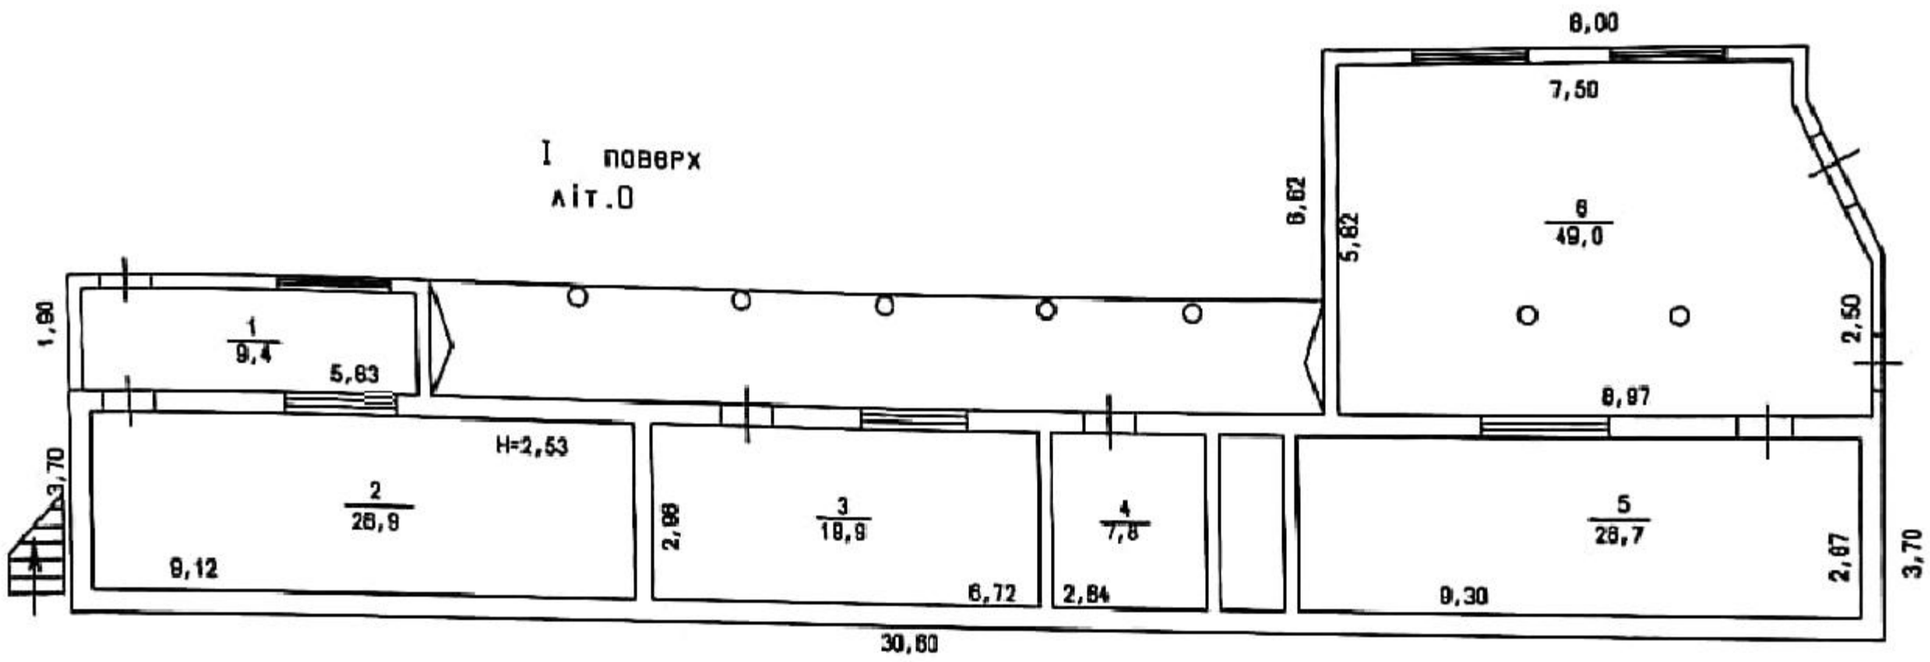

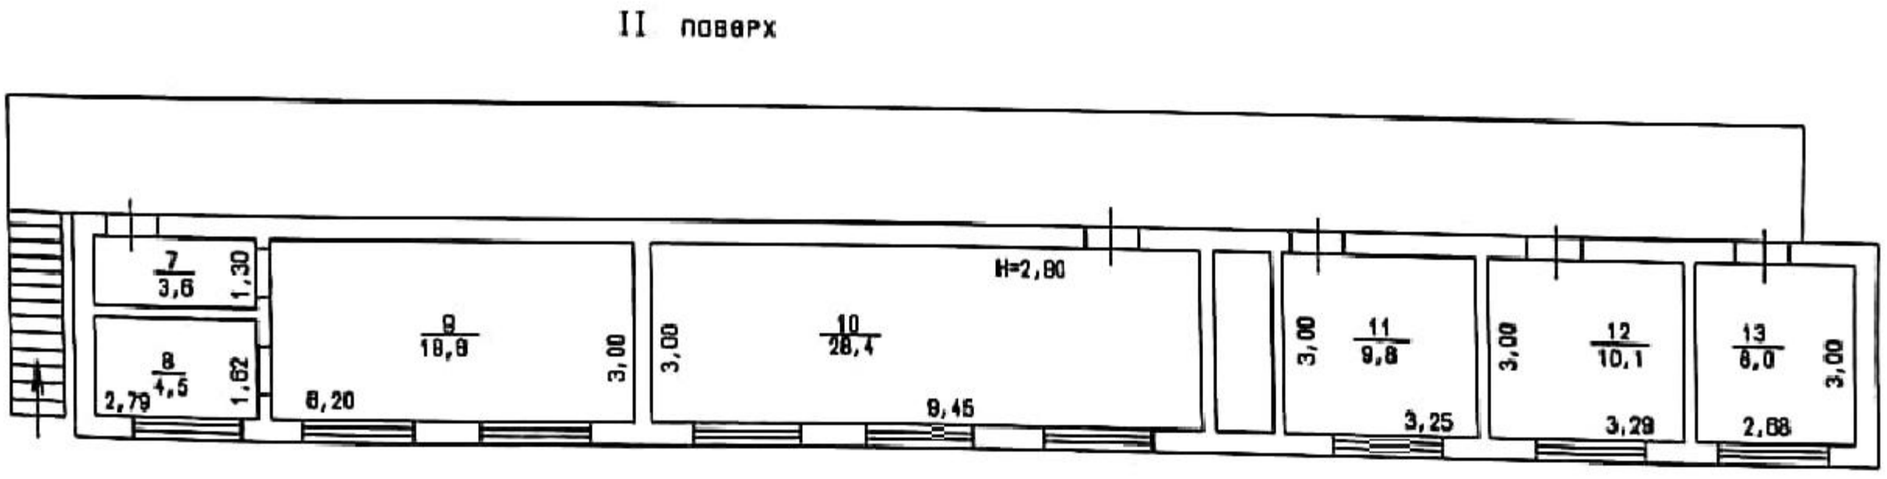

Сканировано с CamScanner

ПЛАН

ВИРОБНИЧОГО БУДИНКУ літ. П

вулиця (провулок, площа, проспект) бульвар Французький № 10

місто (селище, село) Одеса

Масштаб 1:200

літ. П

підвал

Сканировано с CamScanner

ЕКСПЛІКАЦІЯ ПРИМІЩЕНЬ ВИРОБНИЧОГО БУДИНКУ

Вулиця (провулок, площа) Французький бульвар №10

Місто (селище, село) Одеса

Літера	Поверхи	Номери відокремлених груп приміщень	Номери приміщень	Призначення приміщень	Загальна площа приміщень, підрахована за формулами розрахунку площ (м2)	Площа (м2)				Примітки
						Житлова (основна)	Допоміжна (підсобна	Літніх, неопалюваних приміщень	Площа приміщень загального користування	
1	2	3	4	5	7	8	9	10	11	12
АА'	I	1	1	Цех	119,1	119,1				
			2	Гардероб	16,6		16,6			
			3	Коридор	12,2		12,2			
			4	Сходова клітина	31,6		31,6			
			5	Кабінет	15,7	15,7				
			6	Електр щит	14,6	14,6				
			7	Кладова	10,0		10,0			
			8	Бойлерна	95,1	95,1				
			9	Купаж відділення	444,4	444,4				
			10	Купаж відділення	351,5	351,5				
			11	Сходова клітина	14,7		14,7			
			12	Ліфтова шафа	7,2		7,2			
			13	Коридор	2,2		2,2			
			14	Моєчне відділення	181,5	181,5				
			15	Кабінет	20,4	20,4				
			16	Цех	282,0	282,0				
			17	Коридор	14,1		14,1			
			18	Коридор	12,5		12,5			
			19	Сходова клітина	12,9		12,9			
			20	Туалет	4,5		4,5			
			21	Кабінет	8,3	8,3				
			22	Коридор	8,2		8,2			
			23	Міні-дегустація	9,6	9,6				
			24	Кухня	5,0		5,0			
			25	Відділення шампан вин	241,3	241,3				
			26	Виробничий	188,5	188,5				
			27	Коридор	44,0		44,0			
			28	Виробничий	72,0	72,0				
			29	Сходова клітина	18,2		18,2			
			30	Тамбур	5,4		5,4			
			31	Підсобне	4,8		4,8			
			32	Гардероб	4,2		4,2			

Сканировано с CamScanner

			33	Душова	1,6		1,6			
			34	Туалет	1,6		1,6			
			35	Таулет	1,6		1,6			
			36	Умивальник	2,2		2,2			
			37	Умивальник	2,2		2,2			
			38	Коридор	2,9		2,9			
			39	Гардероб	10,6		10,6			
			40	Вестибюль	39,8		39,8			
			41	Тамбур	2,5		2,5			
			42	Кладова	7,7		7,7			
			43	Електроцех	20,9	20,9				
			44	Приміщення КІП	25,7	25,7				
			45	Фотолабораторія	14,0		14,0			
			46	Гардероб	16,7		16,7			
			47	Туалет	2,5		2,5			
			48	Кладова	16,0		16,0			
			49	Гардероб	15,7		15,7			
			50	Коридор	22,9		22,9			
			51	Кладова лаборат ТХМК	31,1		31,1			
			52	Кабінет	19,4	19,4				
			53	Підсобне	7,5		7,5			
			54	Сан вуз	2,5		2,5			
				Всього по І поверху	**2539,9**	**2110,0**	**429,9**			
	II		55	Цех розливу	831,2	831,2				
			56	Витяжна шафа	19,6		19,6			
			57	Лабораторія	30,7	30,7				
			58	Кабінет	19,0	19,0				
			59	Лабораторія	73,4	73,4				
			60	Коридор	26,4		26,4			
			61	Вагова	12,8		12,8			
			62	Битова	17,1		17,1			
			63	Преддегустаційна	16,5	16,5				
			64	Дегустаційна	58,8	58,8				
			65	Сходова клітина	17,6		17,6			
			66	Підсобне	3,2		3,2			
			67	Коридор	67,2		67,2			
			68	Кабінет	7,7	7,7				
			69	Туалет	1,5		1,5			
			70	Умивальник	2,1		2,1			
			71	Умивальник	2,1		2,1			
			72	Туалет	1,5		1,5			
			73	Коридор	4,6		4,6			
			74	Кабінет	2,8	2,8				
			75	Душова	2,4		2,4			
			76	Підсобне	24,0		24,0			
			77	Кабінет	29,7	29,7				
			78	Кабінет	5,2	5,2				
			79	Кабінет	33,0	33,0				
			80	Кабінет	11,9	11,9				

Сканировано с CamScanner

			81	Кабінет	34,5	34,5				
			82	Підсобне	4,0		4,0			
			83	Підсобне	4,1		4,1			
			84	Підсобне	3,9		3,9			
			85	Венткам	3,8		3,8			
			86	Венткам	41,4		41,4			
			87	Венткам	4,7		4,7			
			88	Венткам	2,8		2,8			
			89	Венткам	8,7		8,7			
			90	Кабінет	5,1		5,1			
			91	Коридор	62,2	62,2				
			92	Венткам	155,0		155,0			
			93	Венткам	40,4		40,4			
			94	Венткам	4,5		4,5			
			95	Венткам	2,8		2,8			
			96	Венткам	8,2		8,2			
			97	Гардеробн	5,1		5,1			
			98	Гардеробн	12,3		12,3			
			99	Коридор	36,4		36,4			
			100	Коридор	4,2		4,2			
			101	Кладова	12,5		12,5			
			102	Туалет	1,4		1,4			
			103	Переддушова	1,4		1,4			
			104	Душова	4,8		4,8			
			105	Підсобне	17,8		17,8			
			106	Підсобне	6,1		6,1			
			107	Туалет	2,6		2,6			
			108	Туалет	1,4		1,4			
			109	Умивальник	1,4		1,4			
			110	Сходова клітина	3,8		3,8			
			111	Цех	13,3		13,3			
			112	Коридор	66,6	66,6				
			113	Шахта ліфту	72,7		72,7			
			114	Сходова клітина	6,1		6,1			
			115	Коридор	14,4		14,4			
			116	Кабінет	2,3		2,3			
			117	Кабінет	28,8	28,8				
			118	Склад	31,8	31,8				
			119	Підсобне	17,9	17,9				
			120	Підсобне	4,3		4,3			
			121	Склад	20,2	20,2				
			122	Підсобне	3,5		3,5			
			123	Душова	4,8		4,8			
			124	Кабінет	27,7	27,7				
			125	Склад	11,6	11,6				
			126	Підсобне	20,6		20,6			
			127	Підсобне	54,1		54,1			
				Всього по II поверху	**2220,0**	**1421,2**	**798,8**			
	III		142	Сходова клітина	14,3		14,3			
			143	Коридор	2,6		2,6			
			144	Підсобне	5,6		5,6			

Сканировано с CamScanner

			145	Напорне відділення	140,5	140,5				
			146	Напорне відділення	145,4	145,4				
			147	Підсобне	9,4		9,4			
			148	Сходова клітина	17,3		17,3			
			149	Коридор	3,6		3,6			
			150	Умивальник	5,2		5,2			
			151	Туалет	6,0		6,0			
			152	Туалет	6,0		6,0			
			153	Умивальник	5,2		5,2			
			154	Кладова	5,8		5,8			
			155	Кабінет	5,9	5,9				
			156	Кабінет	24,6	24,6				
			157	Кабінет	12,5	12,5				
			158	Кабінет	24,7	24,7				
			159	Кабінет	21,0	21,0				
			160	Кабінет	28,1	28,1				
			161	Кабінет	11,2	11,2				
			162	Кабінет	32,4	32,4				
			163	Підсобне	5,1		5,1			
			164	Сходова клітина	21,3		21,3			
			165	Умивальник	2,6		2,6			
			166	Умивальник	2,6		2,6			
			167	Туалет	1,9		1,9			
			168	Туалет	1,8		1,8			
			169	Цех	448,0	448,0				
			170	Коридор	116,2		116,2			
			171	Цех	91,4	91,4				
				Всього по III поверху	**1218,2**	**985,7**	**232,5**			
	IV		172	Сходова клітина	15,2		15,2			
			173	Коридор	2,0		2,0			
			174	Шахта ліфту	6,5		6,5			
			175	Туалет	1,5		1,5			
			176	Туалет	2,0		2,0			
			177	Умивальник	2,2		2,2			
			178	Умивальник	2,5		2,5			
			179	Кабінет	10,7	10,7				
			180	Кабінет	12,5	12,5				
			181	Коридор	34,2		34,2			
			182	Кабінет	7,7	7,7				
			183	Кабінет	21,7	21,7				
			184	Кабінет	20,6	20,6				
			185	Кабінет	15,9	15,9				
			186	Кабінет	33,4	33,4				
			187	Кабінет	16,6	16,6				
			188	Кабінет	17,8	17,8				
				Всього по IVповерху	**223,0**	**156,9**	**66,1**			
				Всього по літ А,А[1]	**6201,1**	**4673,8**	**1527,3**			

Сканировано с CamScanner

Б	I	1	1	Вестибюль	17,0		17,0				
			2	Кабінет	13,1	13,1					
			3	Склад	6,2		6,2				
			5	Мийна	15,9		15,9				
			7	Кухня	25,9		25,9				
			8	Зал	73,1	73,1					
			9	Підсобне	10,8		10,8				
				Всього по I поверху	**162,0**	**86,2**	**75,8**				
	II		10	Сходова клітина	7,0		7,0				
			11	Коридор	21,4		21,4				
			12	Кабінет	24,5	24,5					
			13	Умивальня	10,6		10,6				
			14	Коридор	6,6		6,6				
			15	Кабінет	15,2	15,2					
			16	Кабінет	7,2	7,2					
			17	Кабінет	25,4	25,4					
			18	Кабінет	16,2	16,2					
			19	Кабінет	21,6	21,6					
				Всього по II поверху	**155,7**	**110,1**	**45,6**				
				Всього по літ Б	**317,7**	**196,3**	**121,4**				
В	I		1	Механ майстерня	116,5	116,5					
			2	Гардеробна	18,6		18,6				
			3	Душова	4,3		4,3				
			4	Коридор	3,4		3,4				
				Всього по I поверху	**142,8**	**116,5**	**26,3**				
	II		5	Кабінет	19,3	19,3					
			6	Кабінет	3,3		3,3				
			7	Кабінет	5,1		5,1				
				Всього по II поверху	**27,7**	**19,3**	**8,4**				
				Всього по літ В	**170,5**	**135,8**	**34,7**				
Г	Підв		1	Підсобне	12,4		12,4				
			2	Вентилятор	8,0		8,0				
			3	Конденсатне відділ	36,8		36,8				
			4	Насосна	24,2		24,2				
				Всього по підвалу	**81,4**		**81,4**				
	I		5	Котельн зал	141,9	141,9					
			6	Зал	40,2	40,2					
			7	Душова	2,2		2,2				
			8	Побутова	12,0		12,0				
			9	Щитова	6,2		6,2				
			10	Коридор	16,8		16,8				
			11	Газорозподільн пункт	25,5		25,5				
			12	Газорозподільн пункт	10,7		10,7				
				Всього по I поверху	**255,5**	**182,1**	**73,4**				

Сканировано с CamScanner

				Всього по літ Г	**336,9**	**182,1**	**154,8**			
Д	Підв		1	Підвал	10,3		10,3			
			2	Кладова	1,0		1,0			
			3	Підвал	27,4		27,4			
			4	Підвал	48,8		48,8			
				Всього по підвалу	**87,5**		**87,5**			
	I		5	Сходова клітина	10,4		10,4			
			6	Гардероб	15,8		15,8			
			7	Гардероб	11,4		11,4			
			8	Душова	10,9		10,9			
			9	Туалет	6,6		6,6			
			10	Душова	11,5		11,5			
			11	Відділеня хереса	171,1	171,1				
			12	Пральня	32,6		32,6			
			13	Сушильня	5,0		5,0			
			14	Пральня	12,4		12,4			
			15	Відділення портвейна	194,6	194,6				
			16	Пральня	9,4		9,4			
			17	Майстерня	5,8	5,8				
			18	Сходова клітина	19,4		19,4			
			19	Коридор	12,8		12,8			
			20	Коридор	31,8		31,8			
			21	Майстерня	31,7	31,7				
			22	Склад	373,9	373,9				
			23	Склад	373,5	373,5				
			24	Склад	31,9	31,9				
			25	Виробнич	27,7	27,7				
			26	Кладова	18,1		18,1			
			27	Склад	379,5	379,5				
			28	Коридор	3,4		3,4			
			29	Підсобне	4,2		4,2			
			30	Коридор	19,8		19,8			
			31	Склад	58,4	58,4				
			32	Коридор	17,9		17,9			
			33	Гардероб	53,0		53,0			
			34	Душова	4,9		4,9			
			35	Туалет	1,4		1,4			
			36	Туалет	1,4		1,4			
			37	Умивальник	6,7		6,7			
			38	Коридор	19,3		19,3			
			39	Коридор	5,8		5,8			
			40	Коридор	24,2		24,2			
			41	Кабінет	11,5	11,5				
			42	Кабінет	19,5	19,5				
			43	Кабінет	16,5	16,5				
			44	Коридор	21,1		21,1			
			45	Склад	69,0	69,0				
			46	Сходова клітина	10,2		10,2			
			47	Виробнич	13,4	13,4				
			48	Виробнич	13,7	13,7				

Сканировано с CamScanner

			49	Виробнич	31,6	31,6					
			50	Виробнич	9,1	9,1					
			51	Виробнич	16,6	16,6					
				Всього по I поверху	**2250,4**	**1849**	**401,4**				
				Всього по літ Д	**2337,9**	**1849**	**488,9**				
Ж	I		1	Бокс	37,5	37,5					
				Всього по літ Ж	**37,5**	**37,5**					
З	I		1	Прохідна	5,0	5,0					
			2	Кабінет	11,1	11,1					
			3	Підсобна	9,0		9,0				
			4	Підсобна	7,1		7,1				
				Всього по літ З	**32,2**	**16,1**	**16,1**				
К	Підв I пов		1	Коридор	61,4		61,4				
			2	Камера	169,2		169,2				
			3	Коридор	8,7		8,7				
			4	Підсобне	3,6		3,6				
			5	Підсобне	13,5		13,5				
			6	Підсобне	14,0		14,0				
			7	Насосна	30,2		30,2				
			8	Підсобне	35,6		35,6				
			9	Туалет	9,3		9,3				
			10	Туалет	9,3		9,3				
			11	Зал	37,6		37,6				
			12	Зал	34,6		34,6				
			13	Зал	34,6		34,6				
			14	Зал	34,6		34,6				
			15	Коридор	6,1		6,1				
			16	Венткамера	11,2		11,2				
				Всього по підвалу	**513,5**		**513,5**				
	Підв II пов		I	Сходова клітина	10,5		10,5				
			II	Сходова клітина	10,4		10,4				
			17	Побутова	16,2		16,2				
			18	Кладова	1,9		1,9				
			19	Підсобне	27,0		27,0				
			20	Побутова	25,4		25,4				
			21	Побутова	26,9		26,9				
			22	Кладова	1,8		1,8				
			23	Підсобне	21,8		21,8				
			24	Склад	48,8		48,8				
			25	Коридор	22,0		22,0				
			26	Підсобне	4,0		4,0				
			27	Підсобне	13,7		13,7				
			28	Склад	7,4		7,4				
			29	Склад	38,8		38,8				
			30	Склад	21,9		21,9				

Сканировано с CamScanner

			31	Склад	167,3		167,3			
			32	Склад	168,7		168,7			
			33	Коридор	27,6		27,6			
			34	Коридор	11,6		11,6			
			35	Підсобне	6,8		6,8			
			36	Підсобне	95,2		95,2			
				Всього по підвалу II пов	**775,7**		**775,7**			
				Всього по підвалу	**1289,2**		**1289,2**			
					12,2		12,2			
	I		I	Сходова клітина	12,4		12,4			
			II	Сходова клітина	19,1		19,1			
			III	Сходова клітина	20,8		20,8			
			IV	Сходова клітина	20,3	20,3				
			1	Кабінет	5,5		5,5			
			2	Коридор	9,7	9,7				
			3	Кабінет	12,3	12,3				
			4	Кабінет	8,7		8,7			
			5	Коридор	22,7		22,7			
			6	Коридор	12,2	12,2				
			7	Кабінет	12,5	12,5				
			8	Кабінет	3,5		3,5			
			9	Коридор	13,3		13,3			
			10	Підсобне	9,7	9,7				
			11	Кабінет	7,6		7,6			
			12	туалет	11,6	11,6				
			13	Кабінет	26,5	26,5				
			14	Кабінет	11,2		11,2			
			15	Коридор	20,9	20,9				
			16	Кабінет	8,2	8,2				
			17	Кабінет	8,5	8,5				
			18	Кабінет	5,6	5,6				
			19	Кабінет	8,8	8,8				
			20	Кабінет	15,3	15,3				
			21	Кабінет	2,9		2,9			
			21[a]	Сан вуз	6,6		6,6			
			22	Коридор	19,2	19,2				
			23	Кабінет	7,6	7,6				
			24	Кабінет	20,2		20,2			
			25	Коридор	79,2	79,2				
			26	Зал	2,8		2,8			
			27	Туалет	2,8		2,8			
			28	Туалет	16,2		16,2			
			29	Коридор	2,7		2,7			
			30	Коридор	3,9		3,9			
			31	Коридор	10,6	10,6				
			32	Кабінет	11,0	11,0				
			33	Кабінет	21,8	21,8				
			34	Кабінет	23,0	23,0				
			35	Кабінет	16,7		16,7			
			36	Коридор	27,1	27,1				
			37	Кабінет						

Сканировано с CamScanner

		38	Кабінет охорони	4,4	4,4				
		39	Коридор	17,8		17,8			
		40	Кабінет	30,1	30,1				
		41	Коридор	7,8		7,8			
		42	Кабінет	26,6	26,6				
		43	Кабінет	5,1	5,1				
		44	Кабінет	17,1	17,1				
		45	Кабінет	5,2	5,2				
		46	Кабінет	37,5	37,5				
		47	Кабінет	13,7	13,7				
		48	Кабінет	9,6		9,6			
		49	Кабінет	14,5	14,5				
			Всього по I пов	**782,8**	**535,8**	**247,0**			
		I	Сходова клітина	12,2		12,2			
		II	Сходова клітина	12,4		12,4			
		II	Сходова клітина	28,7		28,7			
		IV	Сходова клітина	28,8		28,8			
		50	Кабінет	20,4	20,4				
		51	Коридор	4,5		4,5			
		52	Кабінет	14,4	14,4				
		53	Коридор	10,8		10,8			
		54	Підсобне	3,4		3,4			
		55	Коридор	12,1		12,1			
		56	Кабінет	17,8	17,8				
		57	Кабінет	20,5	20,5				
		58	Кабінет	8,0	8,0				
		59	Кабінет	8,1	8,1				
		60	Серверна	7,6	7,6				
		61	Кабінет	16,5	16,5				
		62	Коридор	7,3		7,3			
		63	Кабінет	36,3	36,3				
		64	Кабінет	37,2	37,2				
		65	Кабінет	26,4	26,4				
		66	Кабінет	37,1	37,1				
		67	Кабінет	23,6	23,6				
		68	Кабінет	11,2	11,2				
		69	Туалет	6,7		6,7			
		70	Коридор	12,5		12,5			
		71	Підсобне	1,1		1,1			
		72	Умивальник	3,1		3,1			
		73	Туалет	1,4		1,4			
		74	Туалет	1,4		1,4			
		75	Туалет	1,4		1,4			
		76	Туалет	1,4		1,4			
		77	Коридор	9,5		9,5			
		78	Кабінет	21,5	21,5				
		79	Кабінет	35,2	35,2				
		80	Вбуд шафа	1,0		1			
		81	Вбуд шафа	1,8		1,8			
		82	Туалет	3,9		3,9			
		83	Кабінет	18,4	18,4				

Сканировано с CamScanner

			84	Кабінет	23,4	23,4		
			85	Кабінет	24,1	24,1		
			86	Коридор	54,5		54,5	
			87	Кабінет	25,9	25,9		
			88	Кабінет	17,3	17,3		
			89	Кабінет	25,0	25		
			90	Кабінет	26,9	26,9		
				Всього по П лов	**722,7**	**502,8**	**219,9**	
	Манс		91	Майстерня	27,8	27,8		
			92	Майстерня	19,3	19,3		
			93	Майстерня	12,0	12,0		
				Всього по мансарді	**59,1**	**59,1**		
				Всього по літ К	**2853,8**	**1100,6**	**1753,2**	
Л	I		1	Насосна	19,5	19,5		
				Всього по літ Л	**19,5**	**19,5**		
М	I		1	Зал	96,0	96,0		
				Всього по літ М	**96,0**	**96,0**		
О	I		1	Підсобне	9,4		9,4	
			2	Слюсарний цех	26,9	26,9		
			3	Сварочна	19,9	19,9		
			4	Підсобне	7,8		7,8	
			5	Столярний цех	49,0	49,0		
			6	Столярний цех	49,0	49,0		
				Всього по I пов	**162,0**	**144,8**	**17,2**	
	II		7	Коридор	3,6		3,6	
			8	Лабораторія	4,5	4,5		
			9	Лабораторія	18,6	18,6		
			10	Кабінет	28,4	28,4		
			11	Кабінет	9,8	9,8		
			12	Кабінет	10,1	10,1		
			13	Лабораторія	8,0	8,0		
				Всього по II пов	**83,0**	**79,4**	**3,6**	
	II		14	Галерея	109,0	109,0		
				Всього по III пов	**109,0**	**109,0**		
				Всього по літ О	**354,0**	**333,2**	**20,8**	
Н	I		1	Коридор	4,4		4,4	
			2	Кабінет	5,5	5,5		
			3	Підсобне	2,7		2,7	
			4	Щелочне відділення	64,2	64,2		
			5	Виробнич	16,3	16,3		
			6	Насосна	16,7	16,7		
			7	ТП	8,4	8,4		

Сканировано с CamScanner

			8	ТП	7,6	7,6				
			9	Електрощитова	18,0	18,0				
			10	Склад	338,5	338,5				
			11	Коридор	7,5		7,5			
			12	Підсобне	8,5		8,5			
			13	Побутова	13,6		13,6			
			14	Кабінет	8,2	8,2				
			15	Гардероб	5,3		5,3			
			16	Туалет	3,8		3,8			
			17	Туалет	3,1		3,1			
			18	Душова	5,8		5,8			
			19	Гардероб	4,5		4,5			
			20	Душова	4,5		4,5			
			21	Підсобне	4,4		4,4			
			22	Побутова	18,8		18,8			
			23	Кабінет	4,7	4,7				
			24	Прохідна	4,3		4,3			
				Всього по літ Н	**579,3**	**488,1**	**91,2**			
И	I		1	Гараж	35,7	35,7				
				Всього по літ И	**35,7**	**35,7**				
П	Підв		1	Камера №1	188,3	188,3				
			2	Камера №2	152,8	152,8				
			3	Камера №3	151,4	151,4				
			4	Камера №4	165,6	165,6				
			5	Коридор	50,4		50,4			
			6	Камера №3	578,6	578,6				
			7	Камера №4	493,2	493,2				
			8	Камера №7	492,7	492,7				
			9	Камера №6	496,1	496,1				
			10	Коридор	38,2		38,2			
			11	Коридор	26,6		26,6			
			12	Камера №7	354,9	354,9				
			13	Камера №7	152,1	152,1				
			14	Кладова	22,2		22,2			
			15	Лабораторія	53,1	53,1				
			16	Камера №8	352,7	352,7				
			17	Камера №8	260,5	260,5				
			18	Шахта	4,9		4,9			
			19	Камера №9	63,6	63,6				
			20	Камера №9	189,1	189,1				
			21	Камера №	358,5	358,5				
			22	Сходова клітина	28,1		28,1			
			23	Коридор	27,7		27,7			
			24	Коридор	29,7		29,7			
			25	Коридор	46,5		46,5			
			26	Коридор	17,4		17,4			
			27	Камера №10	125,0	125,0				
			28	Камера №11	229,5	229,5				
			29	Камера№12	125,0	125,0				

Сканировано с CamScanner

				Всього по літ П	**5274,4**	**4982,7**	**291,7**			
				Всього	**18646,5**	**14146,4**	**4500,1**			

Літера	Назва будівель та споруд	Рік спорудження/ реконструкції	Опис основних конструктивних елементів						Інженерне обладнання							Висота (м)	Площа (кв.м.)	Об'єм (куб.м.)
			фундамент	стіни	покрівля	перекриття	підлога	сходи	електрика	водопровід	каналізація	газо- постачання	ліфт	сміттепровід	вид опалення			
1	2	3	4	5	6	7	8	9	10	11	12	13	14	15	16	17	18	19
А	виробничий корпус з 1-поверх.приміщен.		бетон	метал	метал		метал									12,00; 6,00; 2,75	1348,4	13596
А'	виробничий корпус з адмін.приміщен.		бетон	г/бетон	шифер	дерев	бетон									13,60; 17,00	1432,9	21108
Б	будівля їдальні		бетон	г/бетон	шифер	дерев	бетон									5,80	168,1	975
В	будівля ремонтно-механічного цеху		бетон	г/бетон	шифер	дерев	бетон									5,30	173,9	922
Г	будівля парокотельні		бетон	г/бетон	шифер	дерев	бетон									6,90	212,5	1466
Д	блок складських приміщень готової продукції		бетон	г/бетон	шифер	дерев	бетон									3,50	2770,4	9696
Ж	бокс для обслуговування автомобілів		бетон	камінь	шифер		бетон									3,50	52,7	184
З	приміщення прохідного пункту		бетон	г/бетон	шифер	дерев	бетон									2,60	44,8	116
И	автогараж		бетон	г/бетон	шифер	дерев	бетон									2,20	37,4	82
К	совхозвинтрест		бетон	г/бетон	шифер	дерев	бетон									8,35	4295,8	23745
Л	насосна		бетон	г/бетон	шифер	дерев	бетон									5,40	24,5	132
М	будівля зберігання запаса води		бетон	г/бетон	шифер	дерев	бетон									5,40	123,5	667
Н	склад пляшок		бетон	г/бетон	шифер	дерев	бетон									5,50	659,2	3626
О	галерея для транспортування продукції		бетон	г/бетон	шифер	дерев	бетон									9,00	326,4	2938
П	підвали для обробки та зберігання вина		бетон	г/бетон	шифер	дерев	бетон									4,50	6635,6	29860

Сканировано с CamScanner

ХАРАКТЕРИСТИКА ГРОМАДСЬКОГО БУДИНКУ З ГОСПОДАРСЬКИМИ (ДОПОМІЖНИМИ) БУДІВЛЯМИ ТА СПОРУДАМИ

Літера	Назва будівель та споруд	Рік спорудження/ реконструкції	Опис основних конструктивних елементів						Інженерне обладнання							Висота (м)	Площа (кв.м)	Об'єм (куб.м)
			фундамент	стіни	покрівля	перекриття	підлога	сходи	електрика	водопровід	каналізація	газо-постачання	ліфт	сміттєпровід	вид опалення			
1	2	3	4	5	6	7	8	9	10	11	12	13	14	15	16	17	18	19
№1-6	Огорожа		камінь, метал															
№7-9	Ємкості		метал															
I, II	Мостіння		асфальтобетон															
III-IX	Амфори для зберігання вина		камінь, метал															

«14 » травня 2021 року

Сканировано с CamScanner