УКРАЇНА UKRAINE

ОБЛАСНЕ КОМУНАЛЬНЕ ПІДПРИЄМСТВО ЛЬВІВСЬКОЇ ОБЛАСНОЇ РАДИ
«БЮРО ТЕХНІЧНОЇ ІНВЕНТАРИЗАЦІЇ ТА ЕКСПЕРТНОЇ ОЦІНКИ»

Область Львівська
Місто (селище, село) Львів
Район Шевченківський

Інвентарний номер 367
Реєстровий номер

ТЕХНІЧНИЙ ПАСПОРТ

на нежитлові приміщення

за адресою: м. Львів

вул. Лемківська **№** 28

Об'єкт нерухомого майна зареєстровани_______________

На праві _______________ власності
(приватної, спільної (сумісної, часткової))

на підставі _______________

і записаний у реєстрову книгу за №_______ за №_______

від "___" _______________ 20__ р.

Паспорт складений " 8 " 10 2014 р.

Технік з інвентаризації нерухомого майна
Реєстраційний № 1878

М.П.

Директор Мартинишин Г.

До відома власника

1. Технічний паспорт з додатком до свідоцтва про право власності на об'єкт нерухомого майна
2. Переоформлення технічного паспорту проводиться в зв'язку з переплануванням та переобладнанням приміщень.

37

ОБЛАСНЕ КОМУНАЛЬНЕ ПІДПРИЄМСТВО ЛЬВІВСЬКОЇ ОБЛАСНОЇ РАДИ
«БЮРО ТЕХНІЧНОЇ ІНВЕНТАРИЗАЦІЇ ТА ЕКСПЕРТНОЇ ОЦІНКИ»

КОПІЯ ПОВЕРХОВОГО ПЛАНУ

~~Квартира №~~ літ А-4 Будинок № 28 По вулиці Ламківська
Район Шевченківський м. Львів

2-й поверх

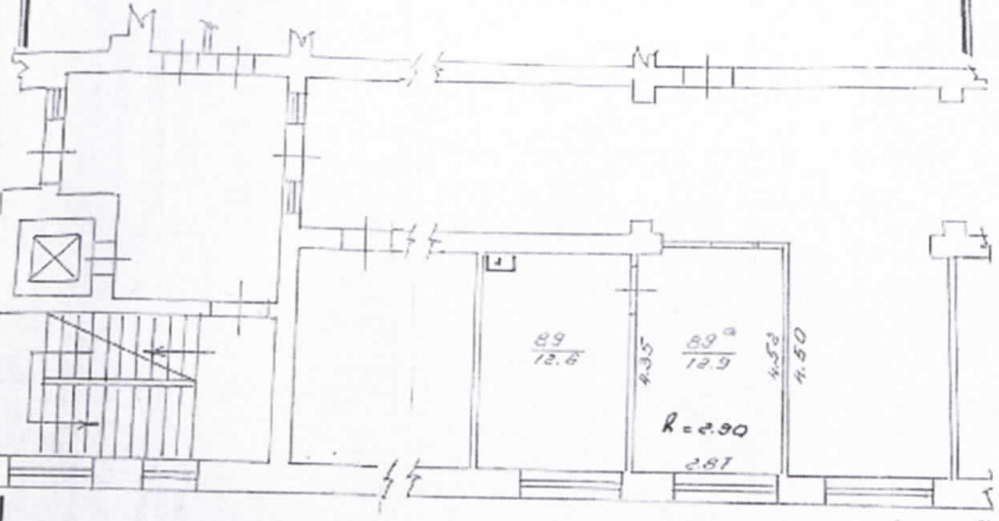

Масштаб 1:100

План складений станом на
« 7 » 10 2014 р.

Копіював: Грищенко Н.Т.
« 8 » 10 2014 р.

Перевірив бригадир: О. Васильчак

Директор: Мартинишин К.Й.

№2
03346525