5-й поверх

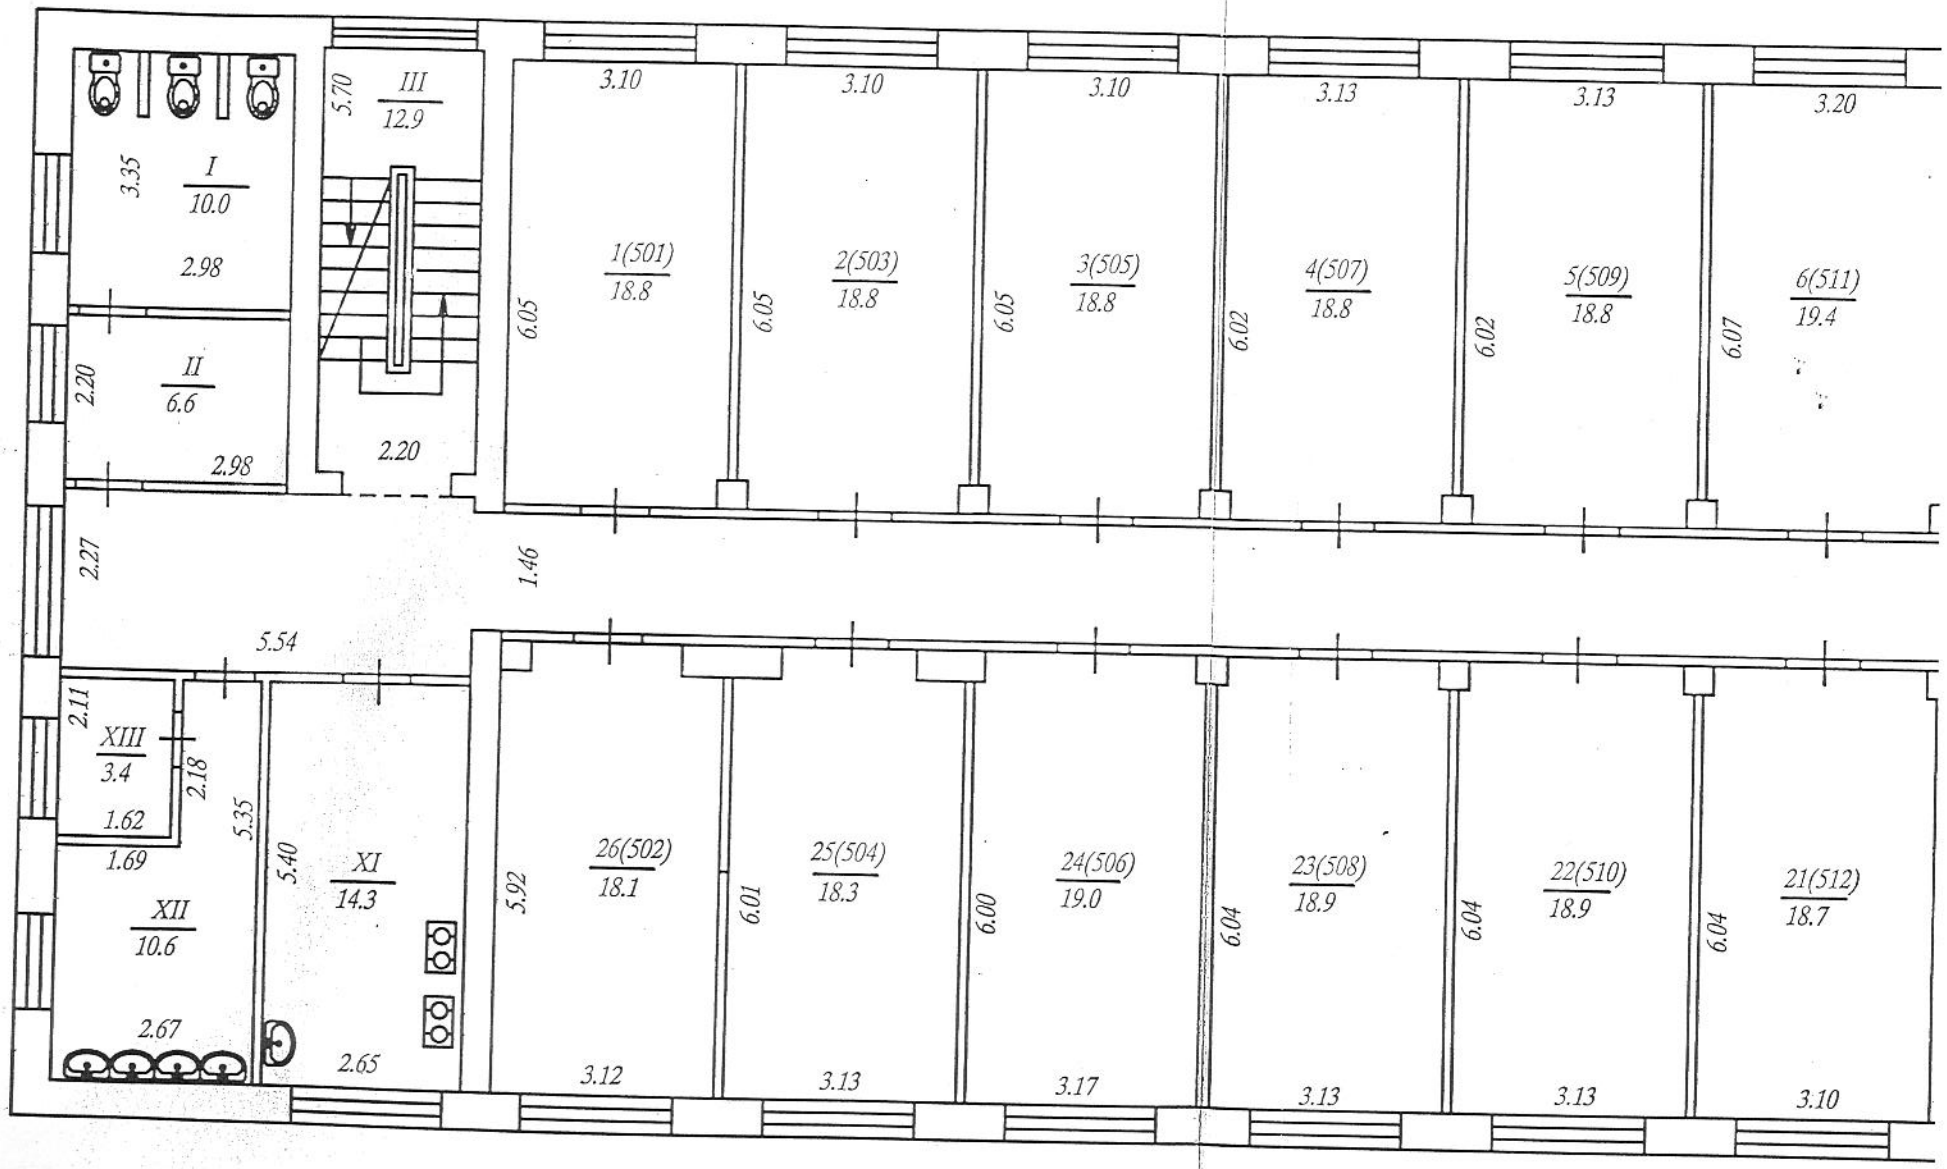
I
10.0
3.35
2.98
II
6.6
2.20
2.98
III
12.9
5.70
2.20
1(501)
18.8
6.05
3.10
2(503)
18.8
6.05
3.10
3(505)
18.8
6.05
3.10
4(507)
18.8
6.02
3.13
5(509)
18.8
6.02
3.13
6(511)
19.4
6.07
3.20
2.27
1.46
5.54
XIII
3.4
2.11
2.18
1.62
1.69
XII
10.6
2.67
5.35
5.40
XI
14.3
2.65
26(502)
18.1
5.92
3.12
25(504)
18.3
6.01
3.13
24(506)
19.0
6.00
3.17
23(508)
18.9
6.04
3.13
22(510)
18.9
6.04
3.13
21(512)
18.7
6.04
3.10