

ОБЛАСНЕ КОМУНАЛЬНЕ ПІДПРИЄМСТВО
“ДНІПРОДЗЕРЖИНСЬКЕ БЮРО
ТЕХНІЧНОЇ ІНВЕНТАРИЗАЦІЇ”

НАША АДРЕСА

51925. Україна, м. Кам'янське, вул. Соборна, 9
тел.: (0569) 55-02-15

ТЕХНІЧНИЙ ПАСПОРТ Є ДОДАТКОМ ДО ПРАВОВСТАНОВЛЮВАЛЬНИХ ДОКУМЕНТІВ

Додаток 2 до Інструкції про порядок проведення технічної
інвентаризації об'єктів нерухомого майна

119-2 18Б-225



ОБЛАСНЕ КОМУНАЛЬНЕ ПІДПРИЄМСТВО
“ДНІПРОДЗЕРЖИНСЬКЕ БЮРО ТЕХНІЧНОЇ ІНВЕНТАРИЗАЦІЇ”
(суб'єкт господарювання)



Область Дніпропетровська

Район Заводський

Інвентаризаційна
справа №
Реєстровий №

ТЕХНІЧНИЙ ПАСПОРТ
НА ВИРОБНИЧИЙ БУДИНОК

Виробничий комплекс частина - 11/4
(призначення)

№ 18Б вулиця Соборна


місто Кам'янське

Замовник технічної інвентаризації або уповноважена ним особа (прізвище, ім'я та по батькові фізичної особи або найменування юридичної особи)	Місце проживання, серія і номер паспорта фізичної особи або місце знаходження, код за ЄДРПОУ юридичної особи
Публічне акціонерне товариство “Дніпровський металургійний комбінат”	код 05393043 м. Кам'янське вул. Соборна 18Б





Паспорт виготовлено станом на


« » 201 р.

Виконав Білецький Д.О. АЕ004346
(підпис, прізвище, серія та номер кваліфікаційного сертифіката)

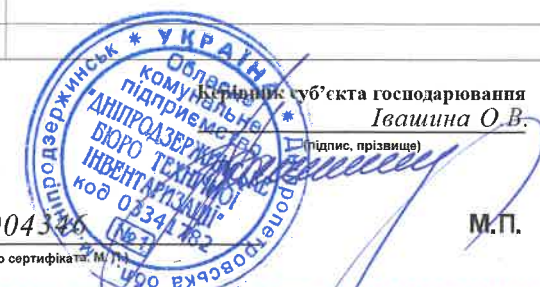



План
 станції насосної підземної №1,
 інв.0210045,
 літера 18Б -1.
 Вулиця Соборна, 18Б
 місто Кам'янське
 Масштаб 1:100
 Відмітка -8,360...

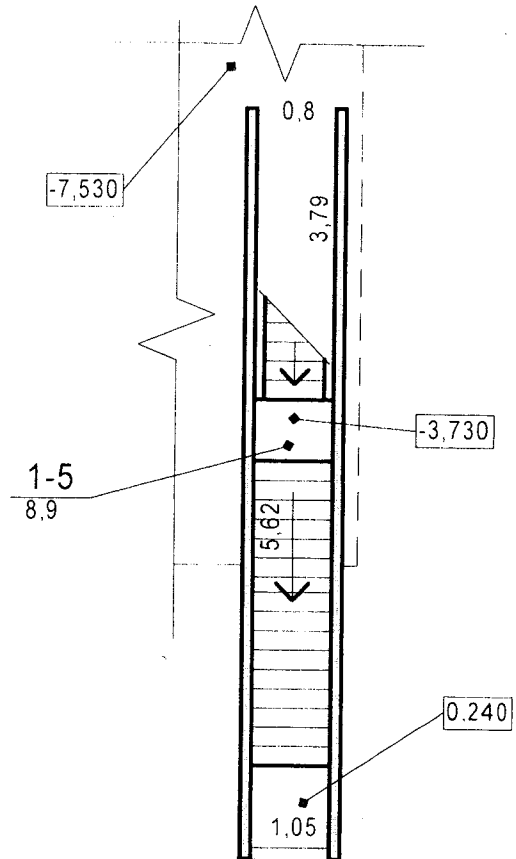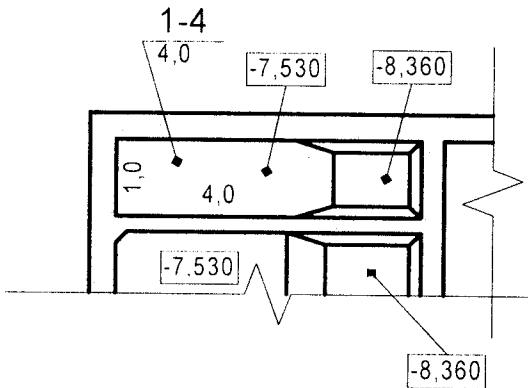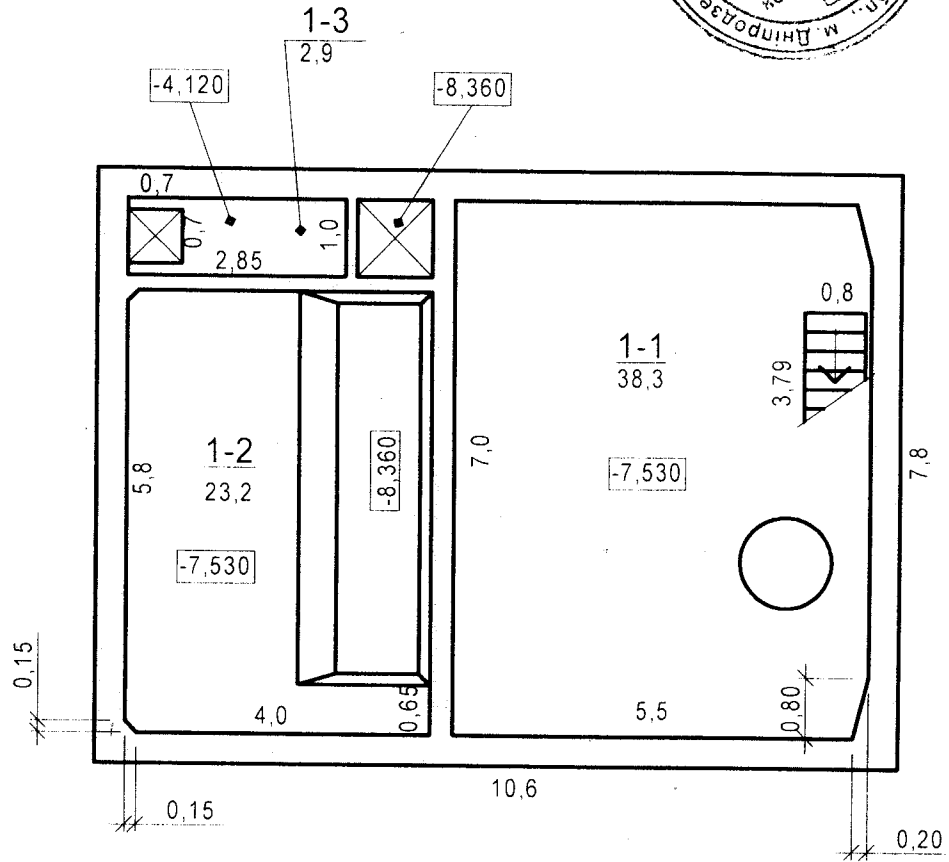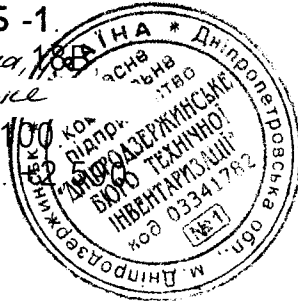

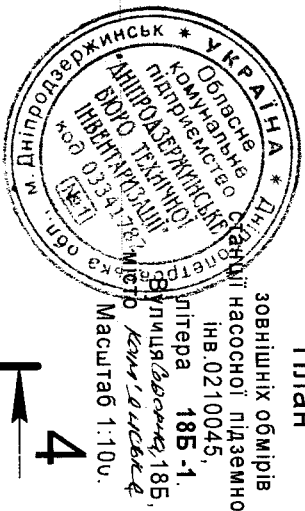




План

Зовнішні обміри
насосної підземної №1,
ІНВ. 0210045,
Літера 185-1,
Вулиця Довженка, 185,
Місто Кіровоград
Масштаб 1:100.

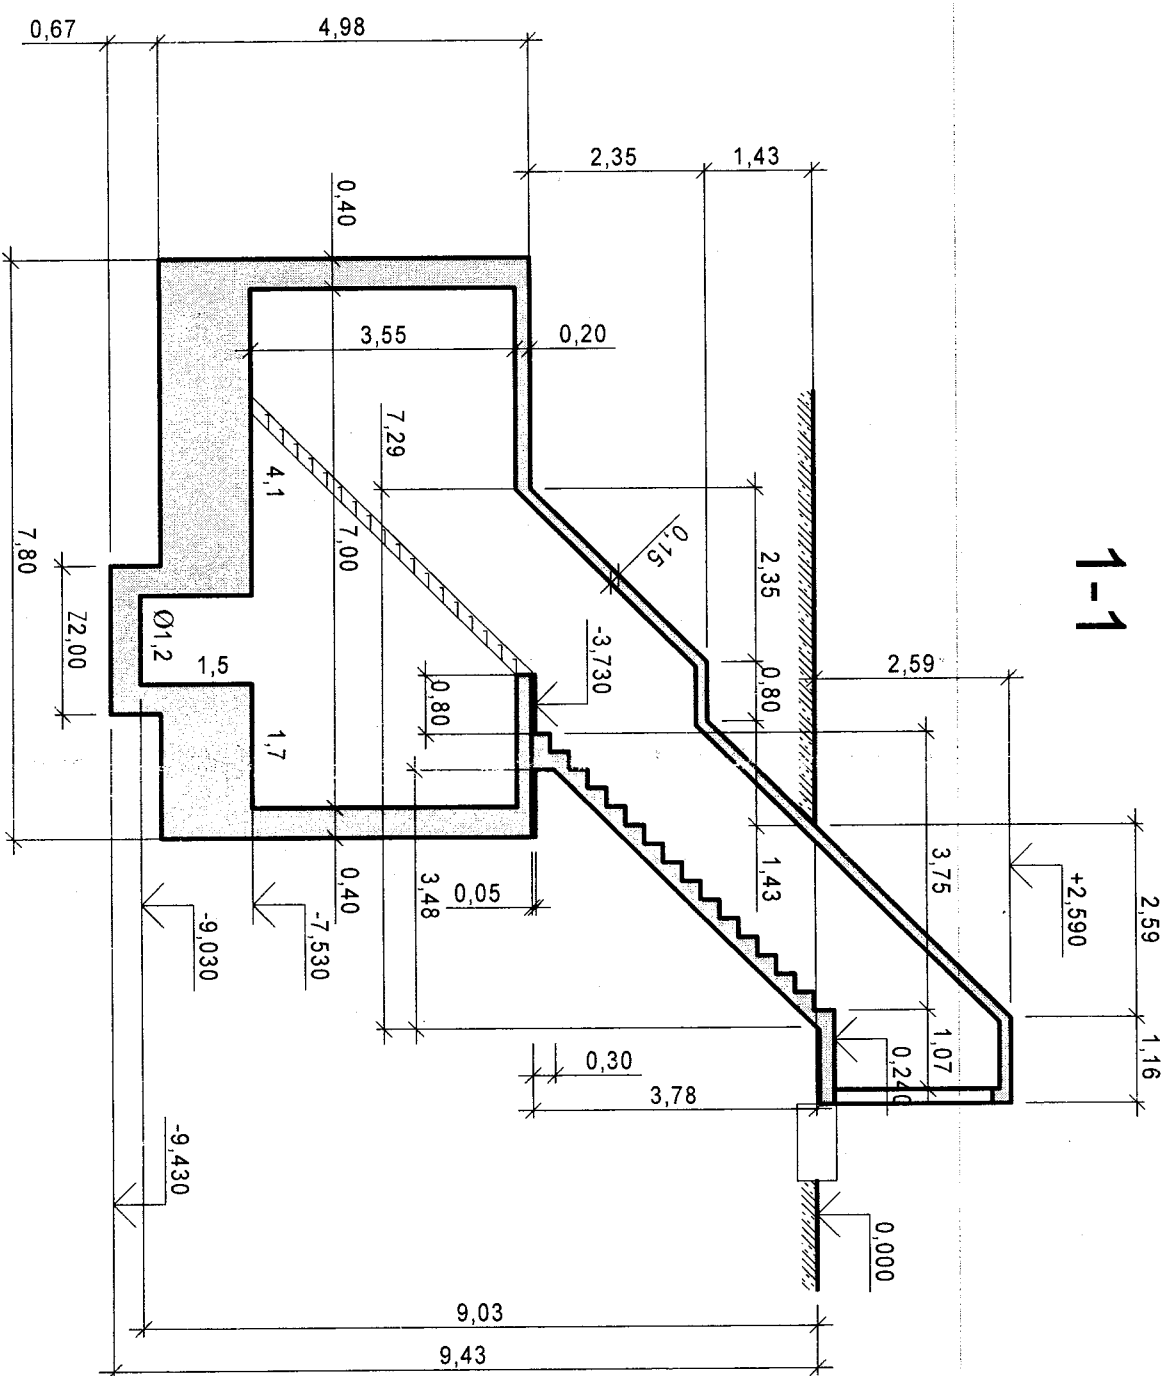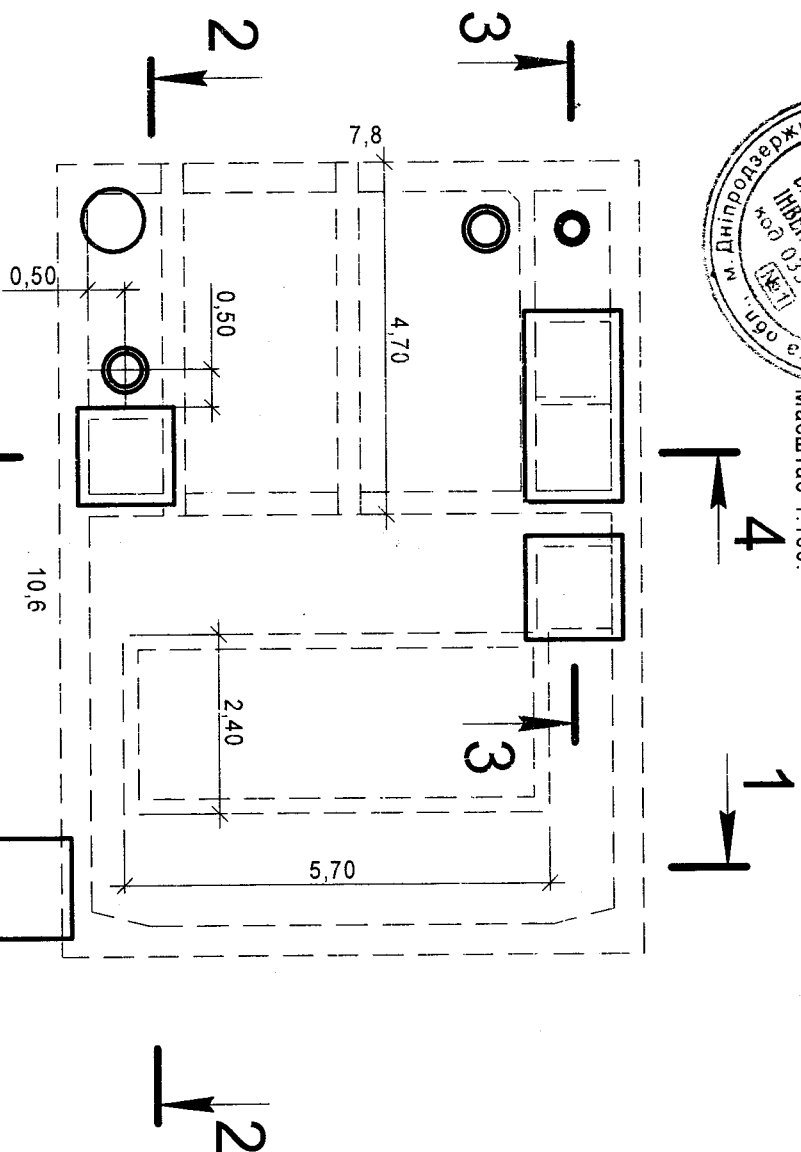

3-3

4-4

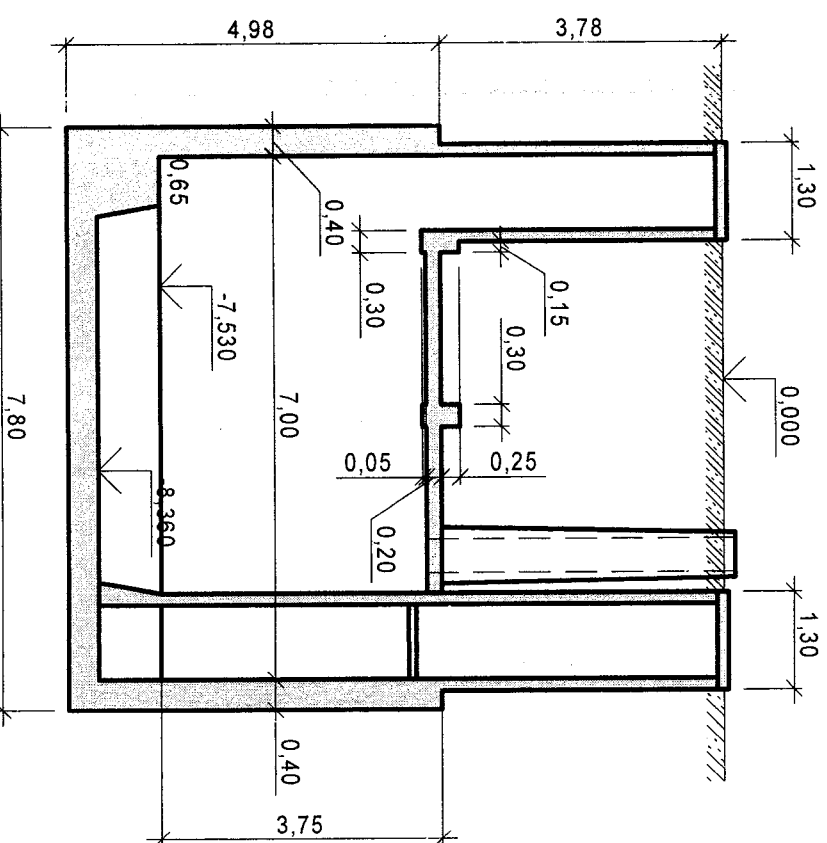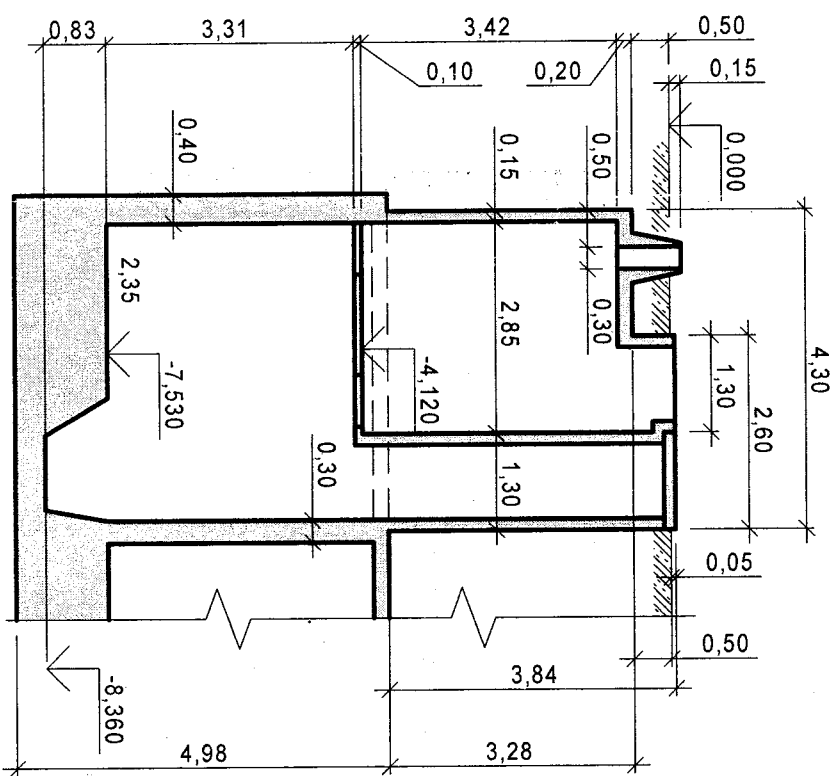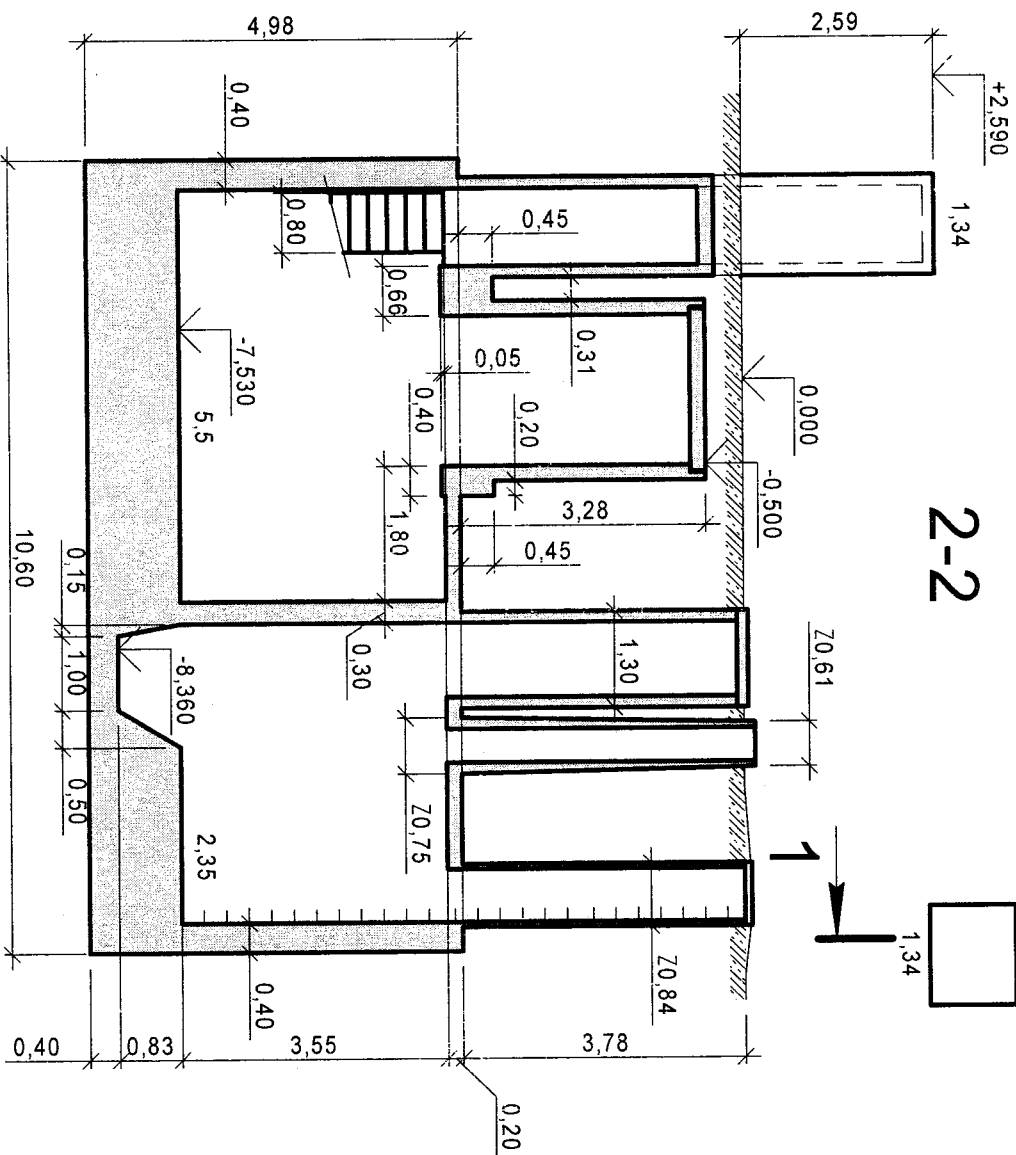

ЕКСПЛІКАЦІЯ
приміщень до плану
станції насосної підземної №1,
інв. №0210045,
літера 185 - 1,
вулиця *Свободи, 18*
місто *Кам'янське*



Літера по плану	Поверхи	№ приміщень	Призначення приміщень	Формули для підрахунку площ приміщень по внутрішньому обміру	Площа приміщень					Самовільно збудована або перероблена площа
					Площа по внутрішньому обміру	Загальна площа	Адміністративно-побутових	Основних (виробничих)	Допоміжних	
1	2	3	4	5	6	7	8	9	10	11
18Б-1	Відм -7,530	1-1	Насосна	$7,0 \times 5,5 - 0,8 \times 0,2$	38,3			38,3		
		1-2	Емкість	$5,8 \times 4,0 - 0,15 \times 0,15$	23,2			23,2		
	Відм. -4,120	1-3	Площадка	$2,85 \times 1,0$	2,9			2,9		
	Відм -7,530	1-4	Емкість	$1,0 \times 4,0$	4,0			4,0		
		1-5	Сходи з площадкою	$0,8 \times 3,79 + 1,05 \times 5,62$	8,9				8,9	
			Разом по будинку 18Б - 1:	77,3			68,4	8,9		

[illegible]

Характеристика господарських будинків та споруд

Літера	Назва об'єкта	Рік побудови	Опис основних конструктивних елементів						Інженерне обладнання								Висота (м)	Площа (м²)	Об'єм (м³)	Будівельна вартість (грн.)	% зносу	Інвентаризаційна вартість (грн.)			
			фундамент	стіни	покрівля	переkritтя	підлога	сходи	електрика	водопровід	каналізація	газопровід	вид опалення	ліфт	сміттєпровід										
18Б-1	Станція насосна підземна №1	1963	Залізобетон	Залізобетон	-	Залізобетон	Цемента	так	так	так	ні	ні	ні	ні	ні	ні	2,59	5,0	9						
	Наземна частина																								
	Підземна частина																								
Разом по будинку			18Б-1														5,0	524							

Дніпропетровська

Обласне комунальне підприємство

Амніодержинск

Бюро технічного інвентаризації

код 03

УКРАЇНА

*

Д



План

станції насосної підземної №2 ,

інв.0210046,




літера 19Б -1.

Вулиця Соборна, 18Б

місто Кам'янське

Масштаб 1:100

Відмітка -6,760... +2,20

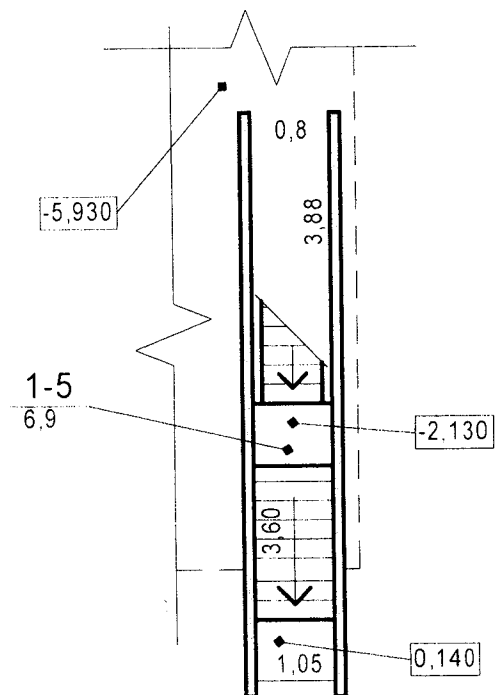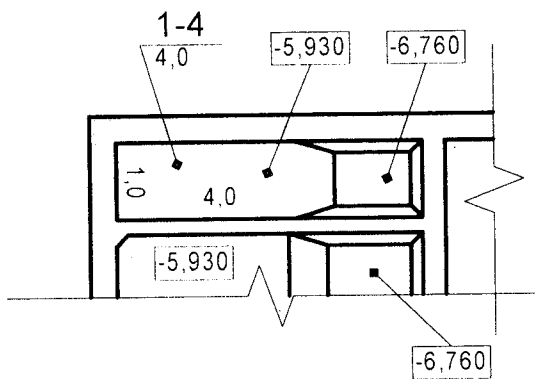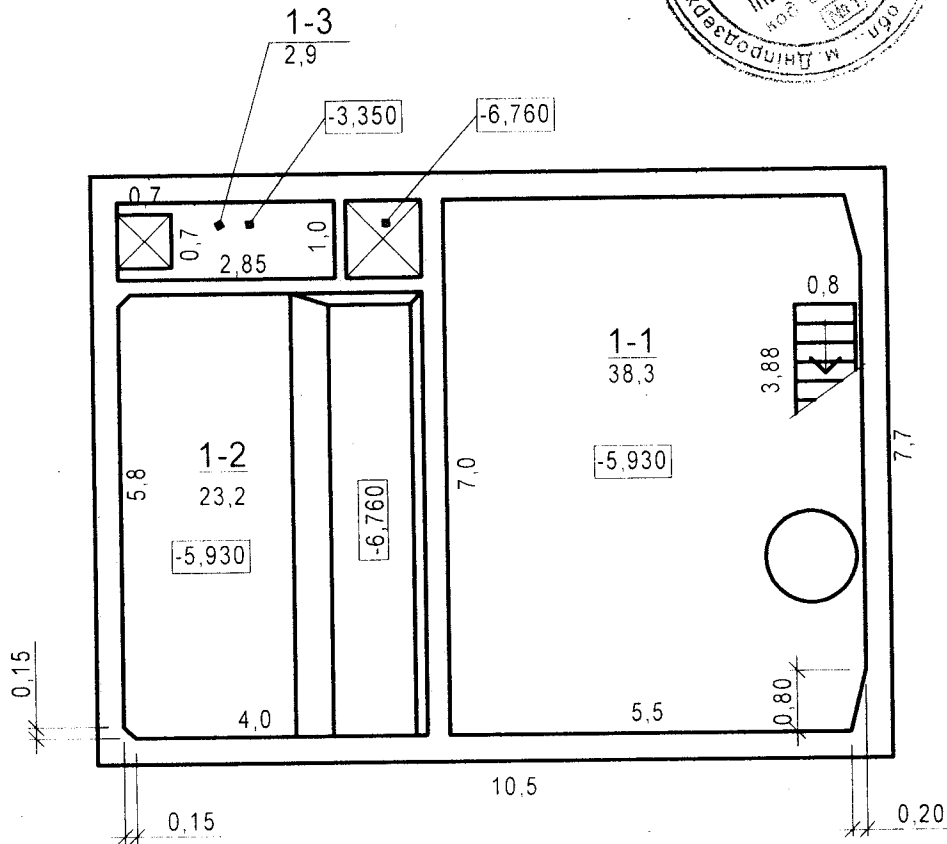

Official circular stamp of the Dnipropetrovsk Oblast State Enterprise "Dnipropetrovsk". The text around the perimeter includes "Дніпропетровська обл.", "Дніпропетровськ", "Україна", and "Дніпропетровськ". The center text reads: "Обласне підприємство 'Дніпропетровськ'", "БЮРО ТЕХНІЧНИХ", "ІНВЕНТАРИЗАЦІЙ", "№ 02341782", and "1981".

Technical drawing of a rectangular object, likely a component or assembly, showing dimensions and numbered arrows indicating specific features or measurement points.


Dimensions (in mm):

- Overall width: 5,70
- Overall height: 10,5
- Internal width (dashed line): 4,65
- Internal height (dashed line): 7,7
- Distance from top edge to first internal horizontal line: 0,50
- Distance from first internal horizontal line to second internal horizontal line: 0,50
- Distance from second internal horizontal line to third internal horizontal line: 2,40
- Distance from third internal horizontal line to bottom edge: 4,13


Numbered arrows indicating features or measurement points:

- 1: Points to the top edge of the object.
- 2: Points to the left edge of the object.
- 3: Points to the right edge of the object.
- 4: Points to the bottom edge of the object.

The drawing includes a dashed line indicating an internal feature or measurement point, and a small rectangular feature is shown at the bottom left corner.

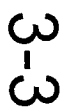

Architectural floor plan of a building section labeled "2-2". The plan shows a complex layout with multiple rooms, corridors, and a staircase. Dimensions are provided in meters. Key features include a staircase with 10 steps, a large central hall, and several smaller rooms. The plan is oriented with a north arrow pointing towards the top right. The overall dimensions are 10.50m by 6.76m.

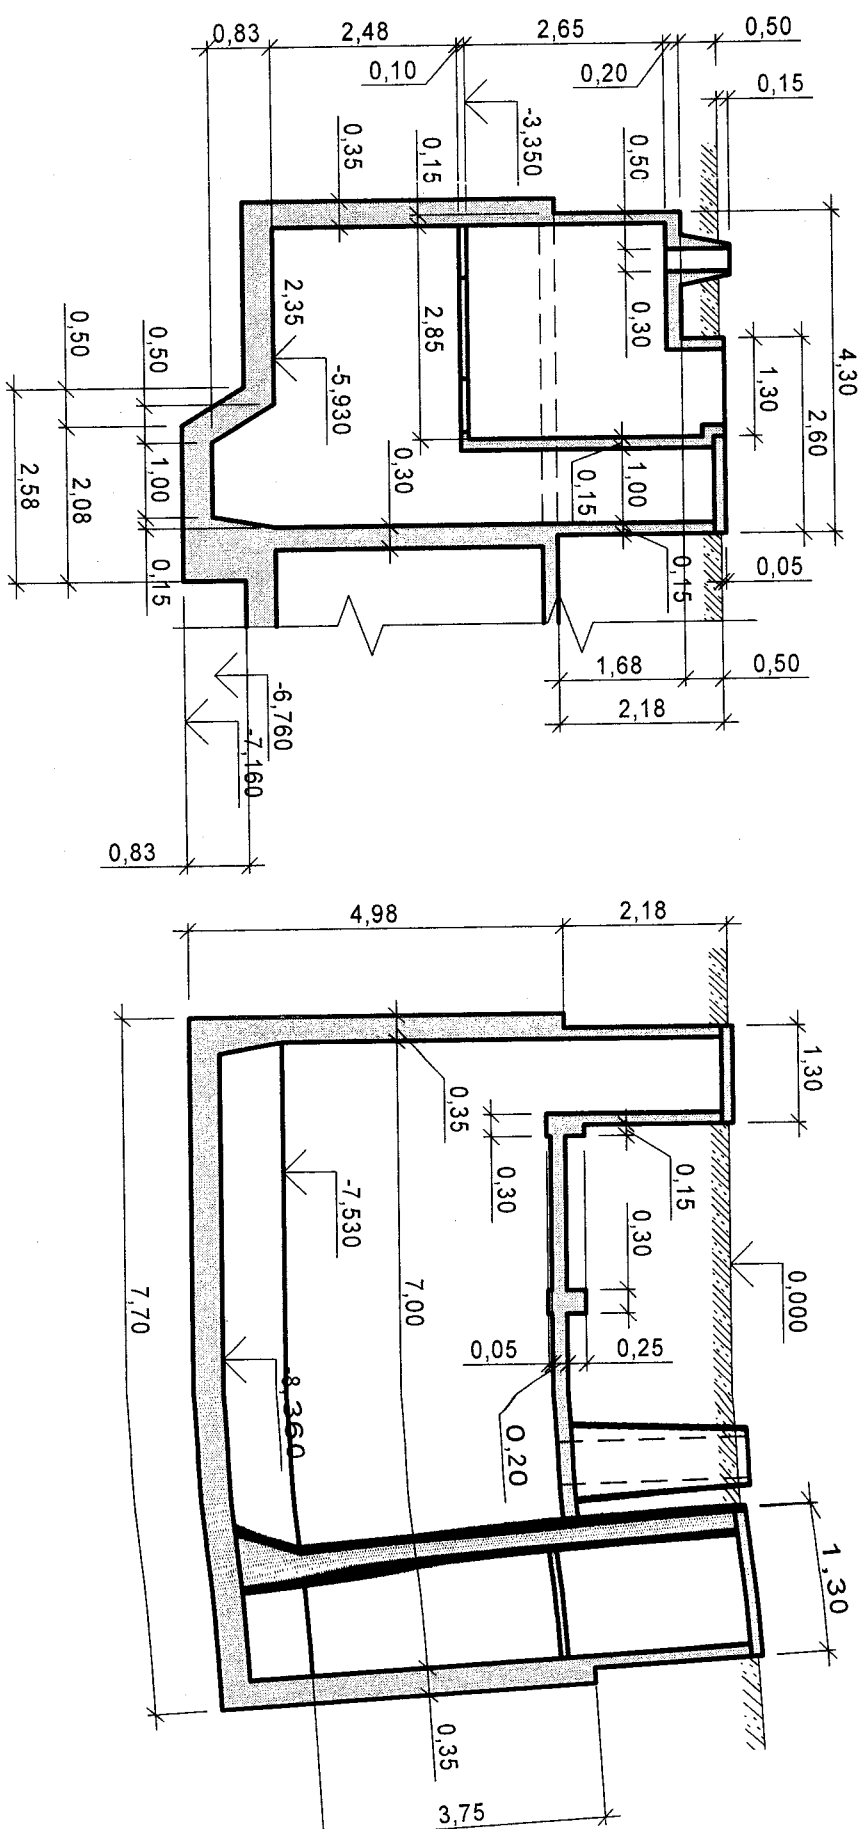

ЕКСПЛІКАЦІЯ
приміщень до плану
станції насосної
підземної №2,
інв. №0210046,
літера **19Б - 1**,
вулиця *Свободи*, 8Б,
місто *Кам'янське*



Літера по плану	Поверхи	№ приміщень	Призначення приміщень	Формули для підрахунку площ приміщень по внутрішньому обміру	Площа по внутрішньому обміру	Загальна площа	Адміністративно-побутова	Основних (виробничих)	Допоміжних	Самовільно збудована або перероблена площа
1	2	3	4	5	6	7	8	9	10	11
19Б-1	Відм. -5,930	1-1	Насосна	7,0*5,5-0,8*0,2	38,3			38,3		
		1-2	Емкість	5,8*4,0-0,15*0,15	23,2			23,2		
	Відм. -3,350	1-3	Площадка	2,85*1,0	2,9			2,9		
	Відм. -5,930	1-4	Емкість	1,0*4,0	4,0			4,0		
		1-5	Сходи з площадкою	0,8*3,88+1,05*3,60	6,9				6,9	
				Разом по будинку 19Б - 1:	75,3			68,4	6,9	

[illegible]

Характеристика господарських будинків та споруд

Літера	Назва об'єкта	Рік побудови	Опис основних конструктивних елементів							Інженерне обладнання							Висота (м)	Площа (м²)	Об'єм (м³)	Будівельна вартість (грн.)	% зносу	Інвентаризаційна вартість (грн.)	
			фундамент	стіни	покрівля	перекриття	підлога	сходи	електрика	водопровід	каналізація	газопровід	вид опалення	ліфт	сміттєпровід								
1	2	3	4	5	6	7	8	9	10	11	12	13	14	15	16	17	18	19	20	21	22		
19Б-1	Станція насосна підземна №2	1963	Залізобетон	Залізобетон	-	Залізобетон	Цементна	так	так	так	так	ні	ні	ні	ні	ні	2,49	5,5	8				
	Наземна частина																						
	Підземна частина																						
			Разом по будинку 19Б-1:															5,5	419				


Дніпропетровська

Оblasне комунальне підприємство

Дніпропетровське бюро технічної інвентаризації

код 03341782

ДП

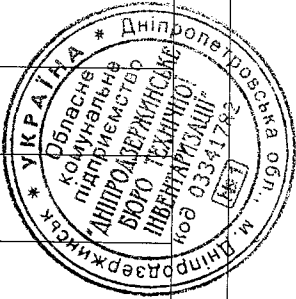

План

станції насосної підземної №3 ,

інв.0210047,





літера 20Б -1,


Вулиця Свободи 18Б

місто Кам'янське






Масштаб 1:100

Відмітка -7,180... +2,550

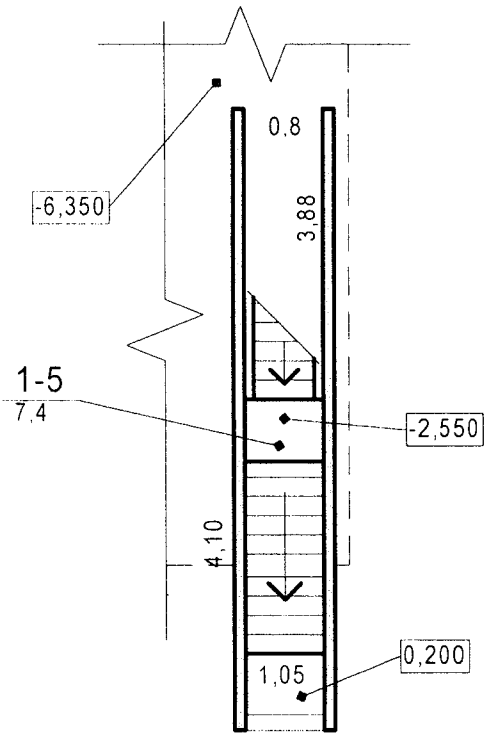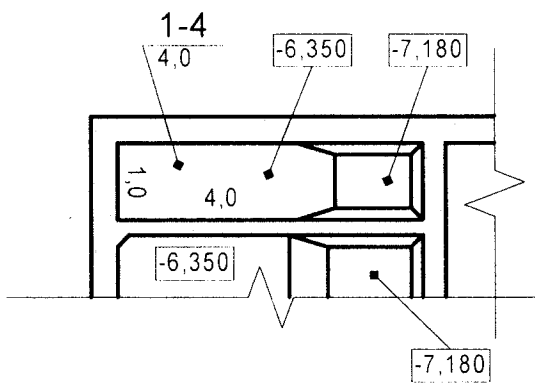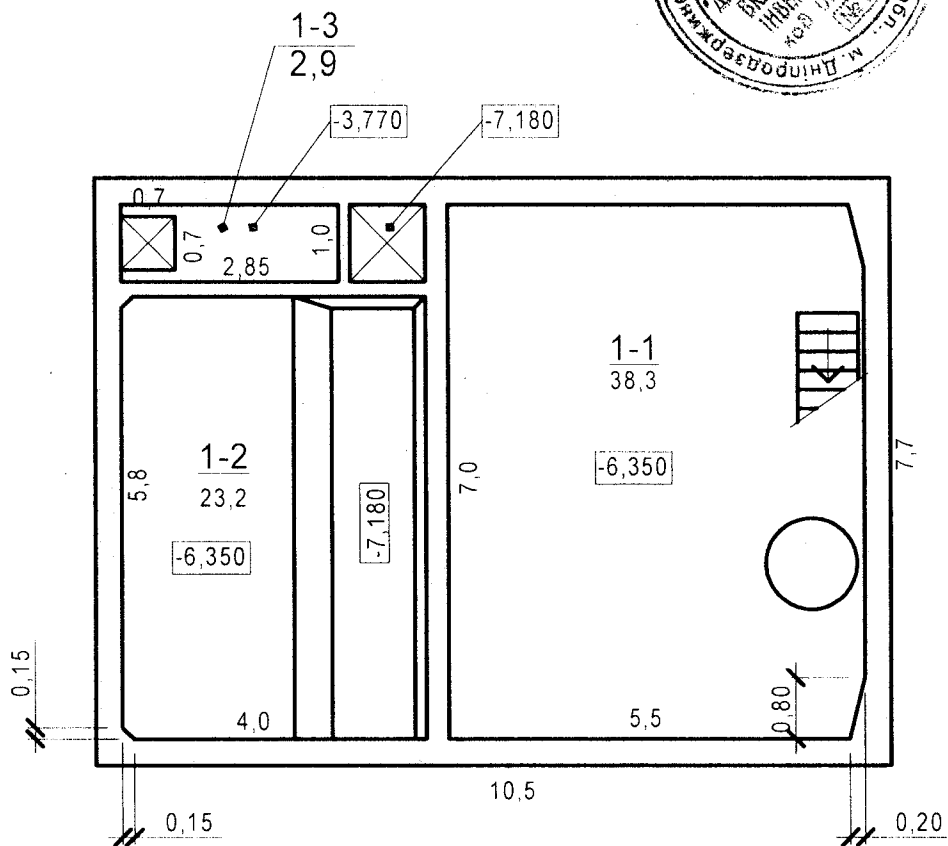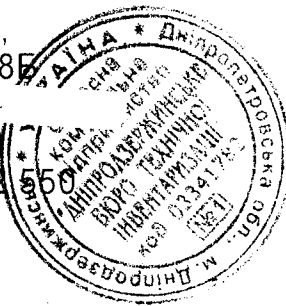

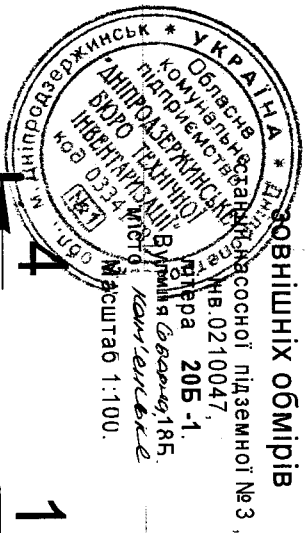

План
зовнішніх обмірів

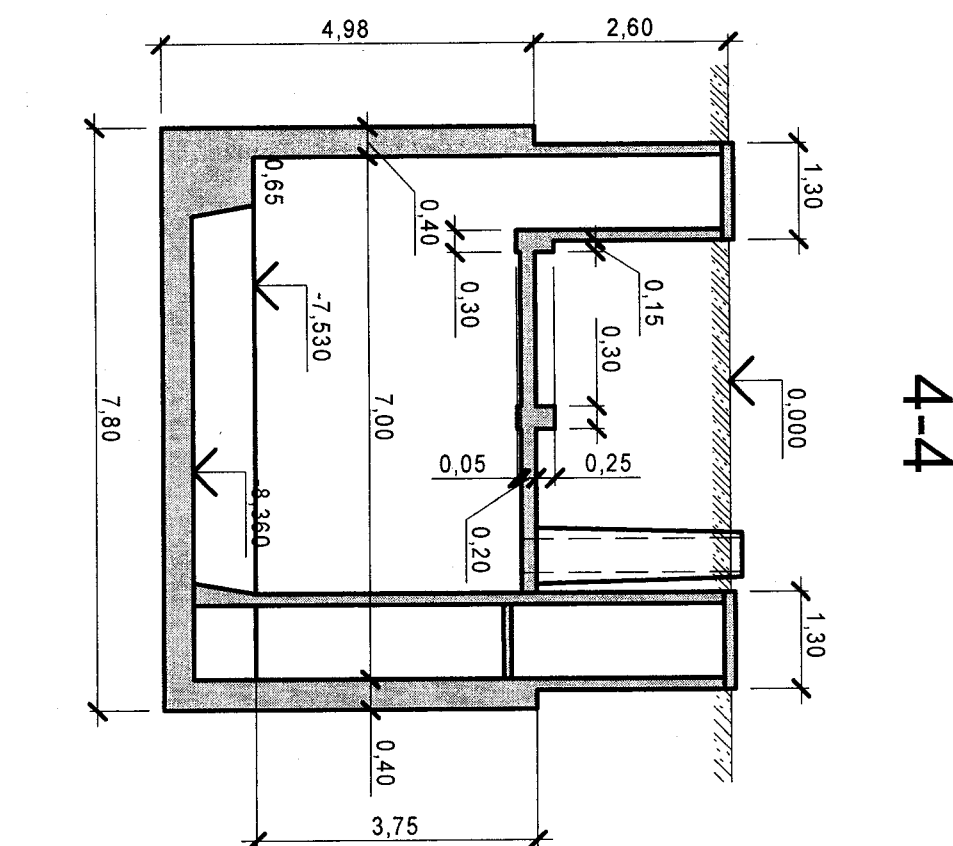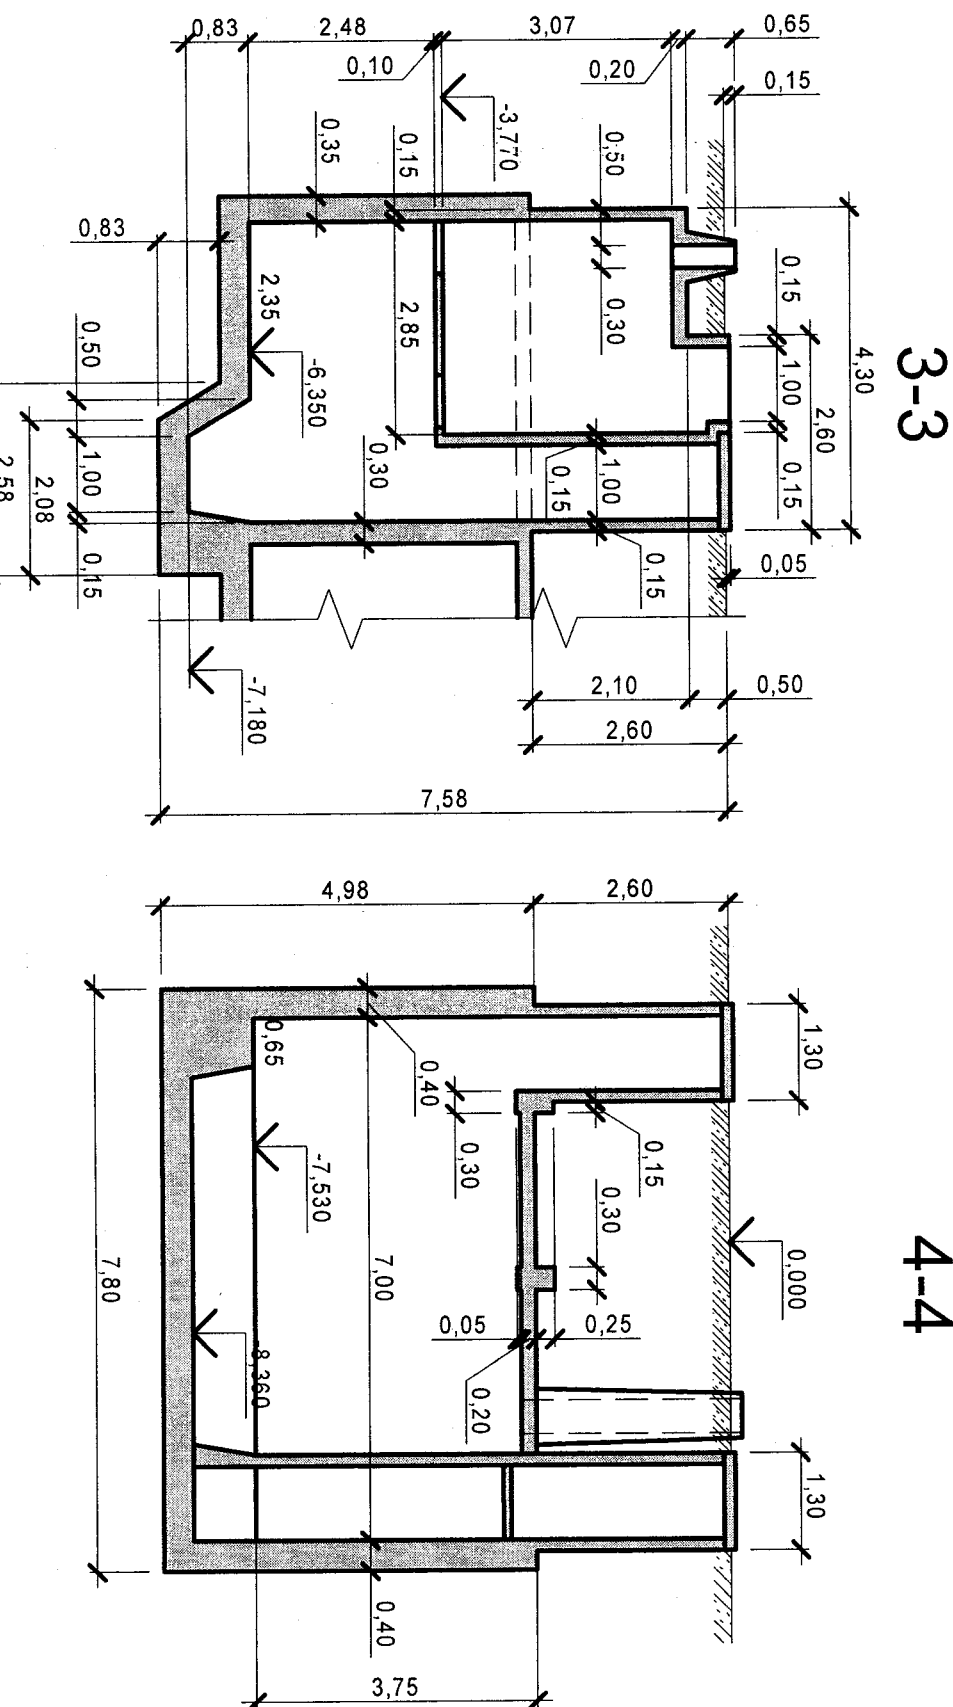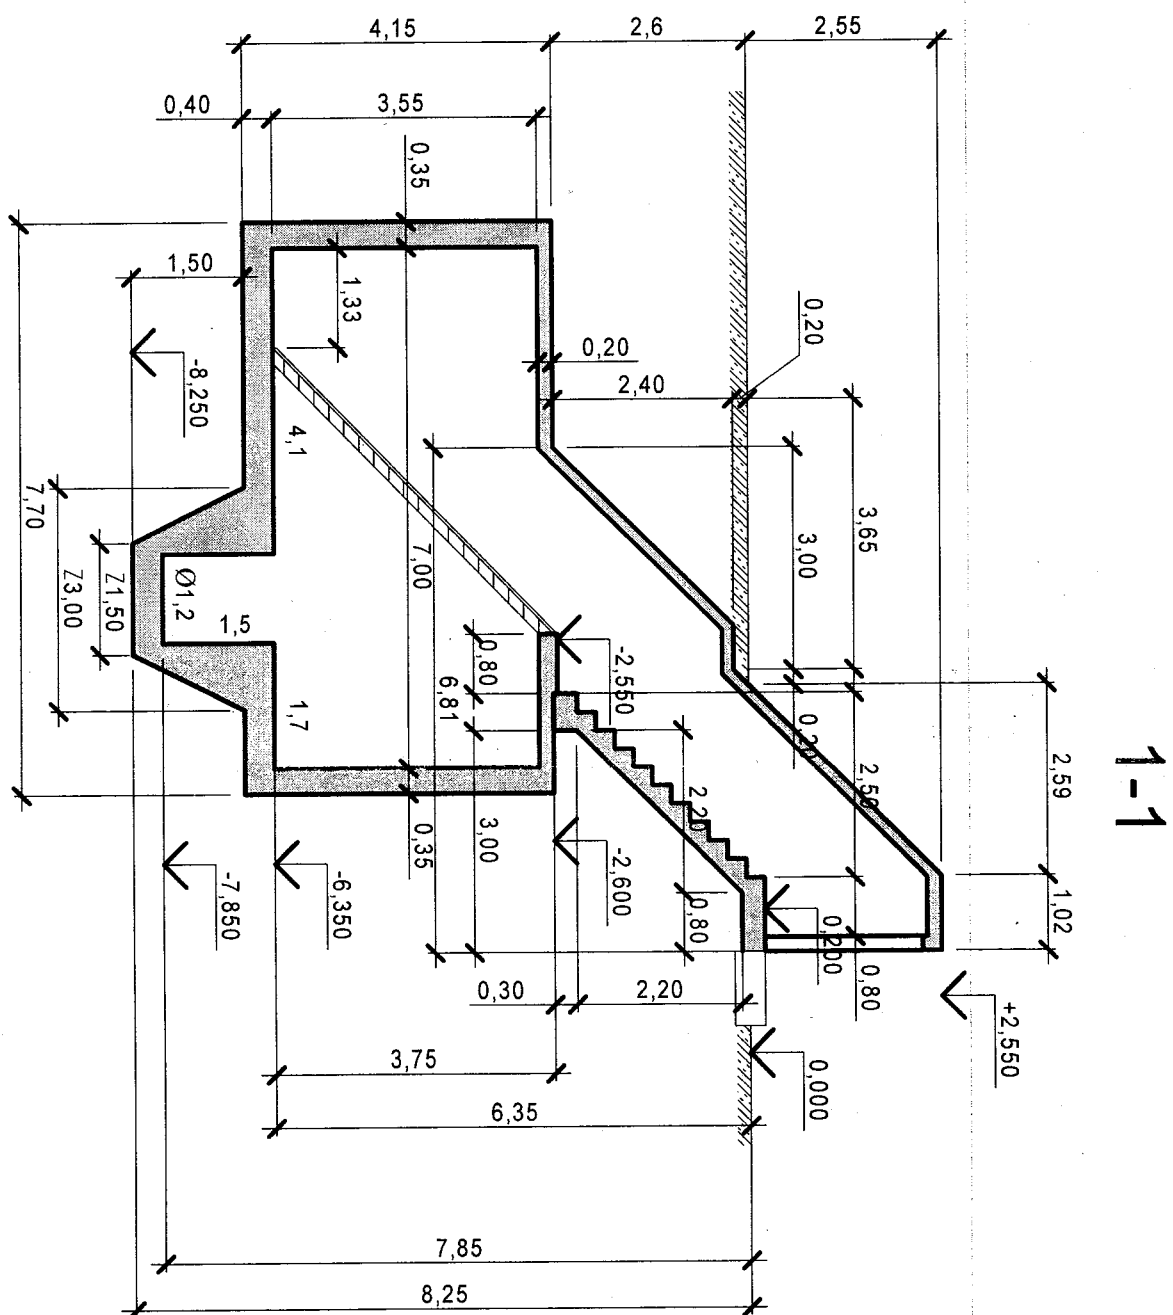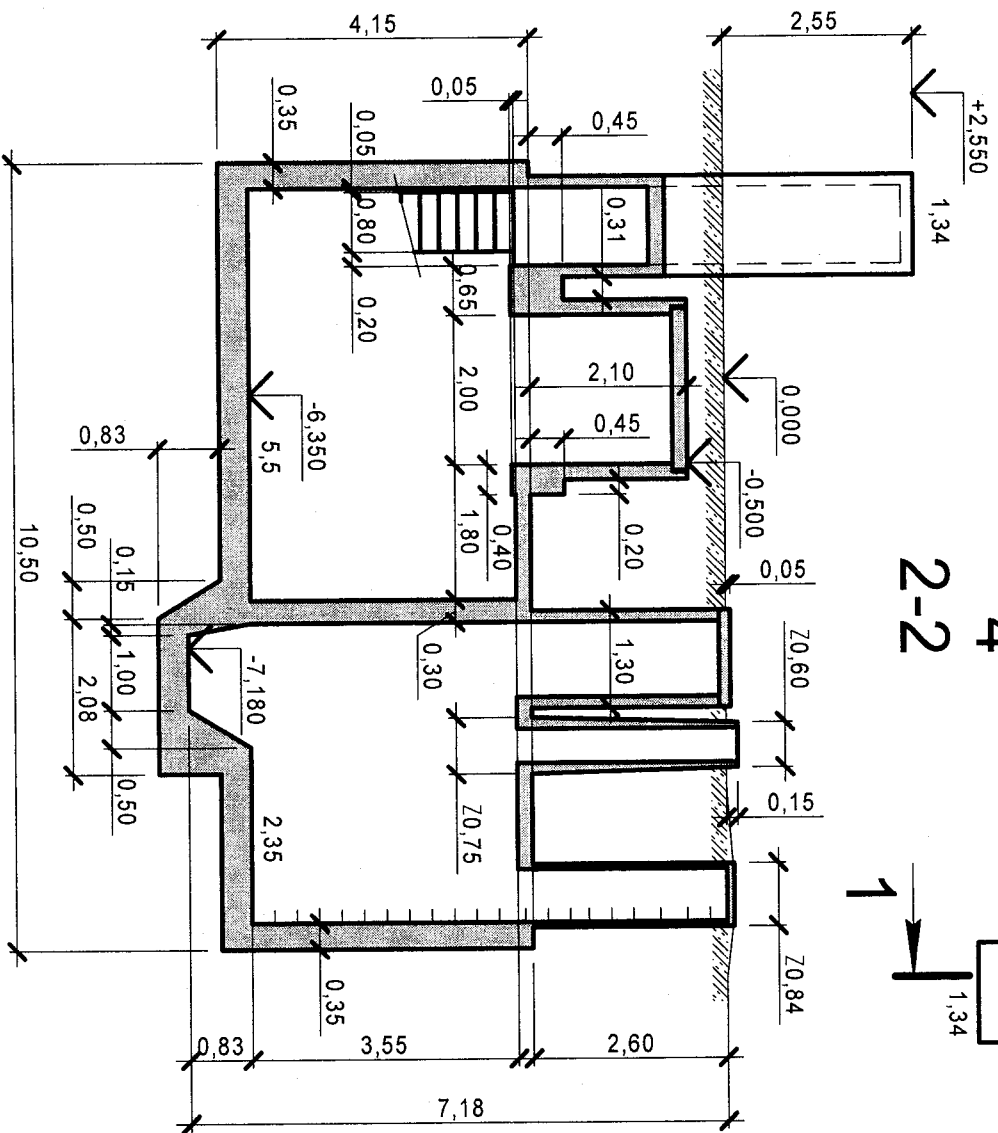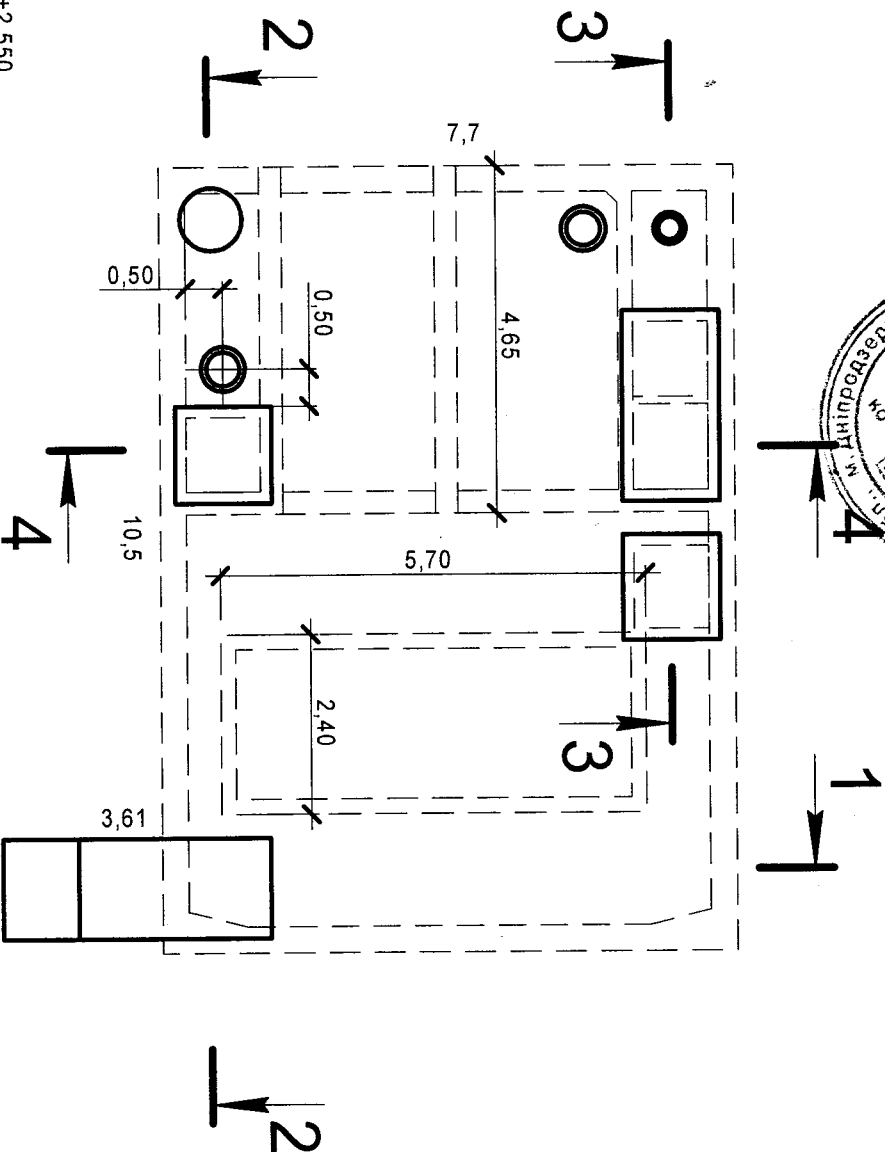

ЕКСПЛІКАЦІЯ
приміщень до плану
станції насосної
підземної №3,
інв. №0210047,
літера **20Б - 1**,
вулиця *Свободи*, 18Б,
місто *Ком'юністське*




Літера по плану	Поверхи	№ приміщень	Призначення приміщень	Формули для підрахунку площ приміщень по внутрішньому обміру	Площа приміщень					
					Площа по внутрішньому обміру	Загальна площа	Адміністративно-побутових	Основних (виробничих)	Допоміжних	Самовільно збудована та/або перероблена площа
1	2	3	4	5	6	7	8	9	10	11
20Б-1	Відм. -6,350	1-1	Насосна	7,0*5,5-0,8*0,2	38,3			38,3		
		1-2	Емкість	5,8*4,0-0,15*0,15	23,2			23,2		
	Відм. -3,770	1-3	Площадка	2,85*1,0	2,9			2,9		
	Відм. -6,350	1-4	Емкість	1,0*4,0	4,0			4,0		
		1-5	Сходи з площадкою	0,8*3,88+1,05*4,10	7,4				7,4	
				Разом по будинку 20Б - 1:	75,8			68,4	7,4	

[illegible]



Характеристика господарських будинків та споруд

Літера	Назва об'єкта	Рік побудови	Опис основних конструктивних елементів						Інженерне обладнання							Висота (м)	Площа (м²)	Об'єм (м³)	Будівельна вартість (грн.)	% зносу	Інвентаризаційна вартість (грн.)	
			фундамент	стіни	покрівля	перекрыття	підлога	сходи	електрика	водопровід	каналізація	газопровід	вид опалення	ліфт	сміттєпровід							
20Б-1	Станція насосна підземна №3	1963	Залізобетон	Залізобетон	-	Залізобетон	Цементна	так	так	так	так	ні	ні	ні	ні	ні	18	19	20	21	22	
	Наземна частина																4,8	8				
	Підземна частина																		423			
			Разом по будинку						20Б -1:								4,8	431				

Дніпропетровська область
Обласне комунальне підприємство
Дніпропетровська обласна інспекція
Держтехнагляду
код 08341782
№1

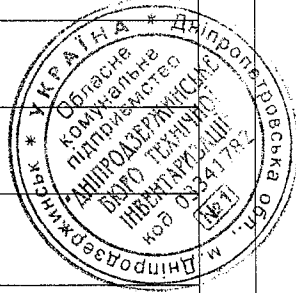


План
 станції насосної підземної №8.,
 інв.0210048,
 літера 21Б -1.
 Вулиця *Варна*, 18Б,
 місто *Ком'єнське*
 Масштаб 1:100
 Відмітка -12.950

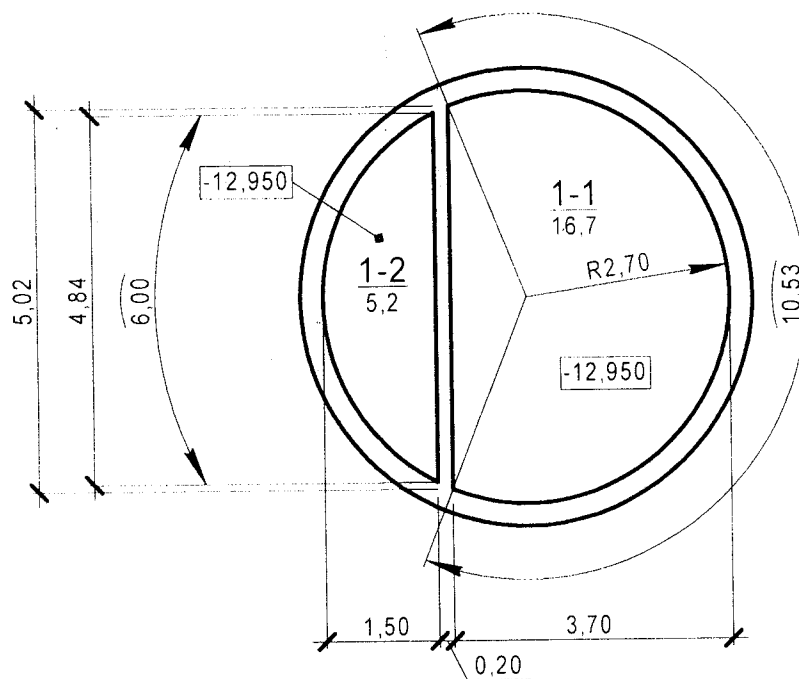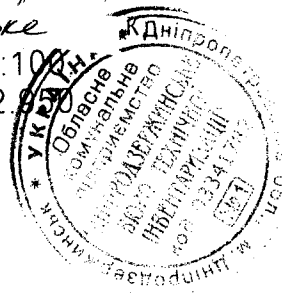


План зовнішніх обмірів


станції насосної підземної М.П.
інв.0210048.
літера 21Б-1
Вулиця *Соборна*
місто *Кам'янське*

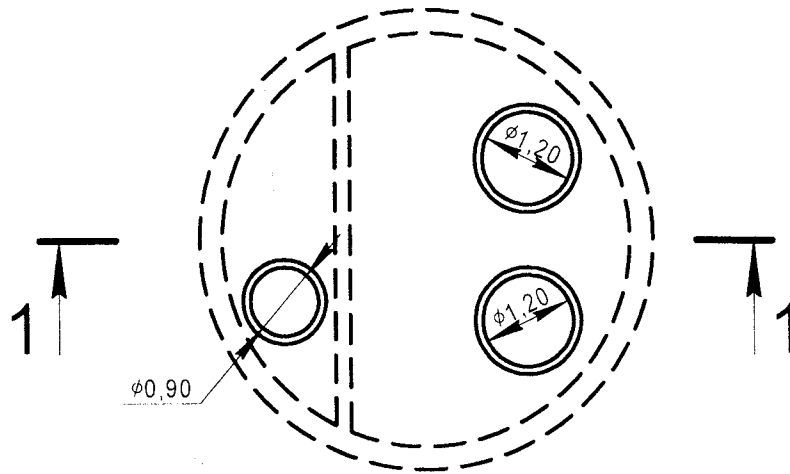

1-1

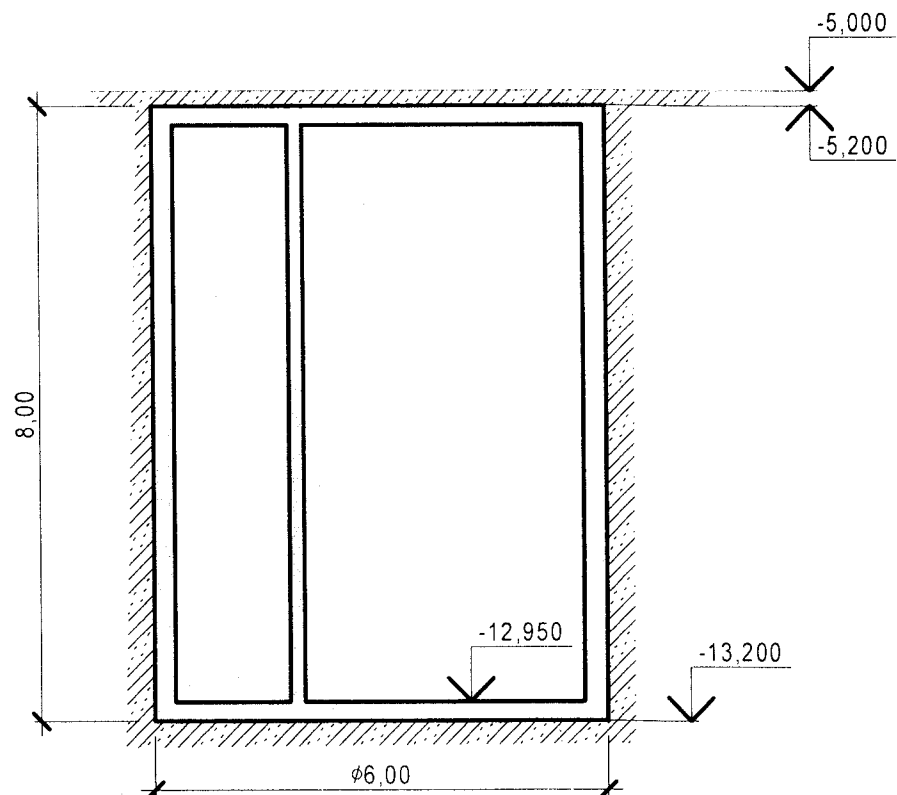

ЕКСПЛІКАЦІЯ
приміщень до плану
станції насосної
підземної №8,
інв. №0210048
літера 21Б-1
вулиця Соборна, 89
місто Кам'янське

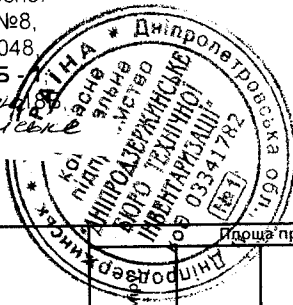

Літера по плану	Поверхи	№ приміщень	Призначення приміщень	Формули для підрахунку площ приміщень по внутрішньому обміру	Площа приміщень					Самовільно збудована або перероблена площа
					Площа по внутрішньому обміру	Загальна площа	Адміністративно-побутових	Основних (виробничих)	Допоміжних	
1	2	3	4	5	6	7	8	9	10	11
21Б-1	Відм. -12 950	1-1	Насосна	$0.5 \cdot (2.7 \cdot 10.53 - 5.02 \cdot (2.7 - 3.7))$	16.7			16.7		
		1-2	Емкість	$0.5 \cdot (2.7 \cdot 6 - 4.84 \cdot (2.7 - 1.5))$	5.2			5.2		
				Разом по будинку 21Б- 1:	21,9			21,9		

до інструкції про порядок
я технічної інвентаризації
об'єктів нерухомого майна

Літера по плану	Назва будинку, допоміжних будинків	Формула для підрахунку площ	Поверхи	Площа, м ²	Висота, м	Об'єм, м ³	Периметр	Периметр площа
21Б-1	Станція насосна підземна №8	3,14*6,0*6,0/4		28.3	H=8,00 (від -5,200 до -13,200	226		
S забудови: 0 м ²								
V буд.: 226м ³								

Характеристика господарських будинків та споруд

Літера	Назва об'єкта	Рік побудови	Опис основних конструктивних елементів						Інженерне обладнання							Висота (м)	Площа (м²)	Об'єм (м³)	Будівельна вартість (грн.)	% зносу	Інвентаризаційна вартість (грн.)
			фундамент	стіни	покрівля	перекриття	підлога	сходи	електрика	водопровід	каналізація	газопровід	вид опалення	ліфт	сміттєпровід						
1	2	3	4	5	6	7	8	9	10	11	12	13	14	15	16	17	18	19	20	21	22
21Б-1	Станція насосна підземна №8	1963	Залізобетон	Залізобетон	-	Залізобетон	Цементна	ні	ні	ні	так	ні	ні	ні	ні	8,0	-	226			
Разом по будинку 21Б -1:																					
																	-	226			



План

будинку станції насосної підземної №9 ,

ИНВ.0210049,


літера **22Б -1.**

Вулиця ~~Соборна~~, 18/1

МІСТО *КАМ'ЯНСЬКЕ*


Масштаб 1:1000

Відмітка -6.000'

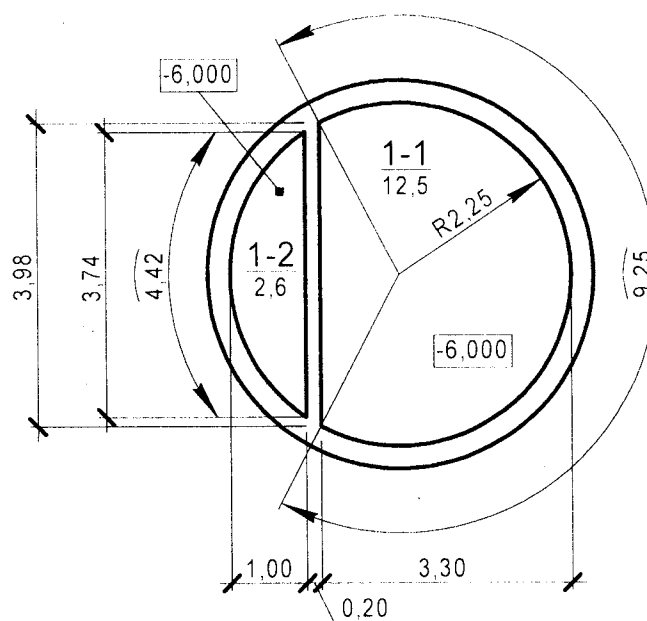


План зовнішніх обмірів

станції насосної підземної №9
інв.0210049.
літера 225
Вулиця *Свободи*
місто *Кам'янське*

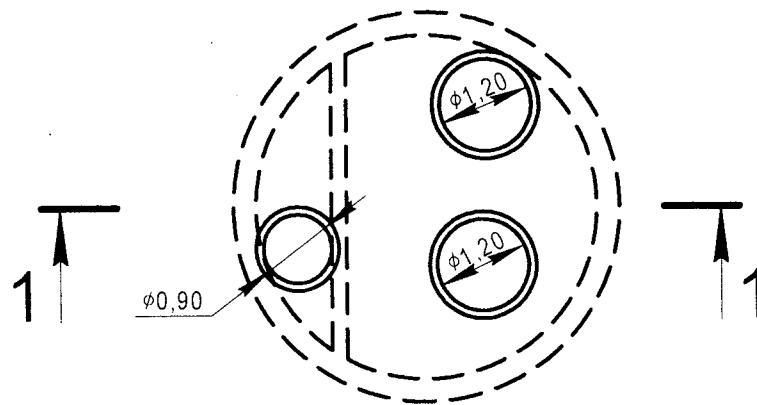

1-1

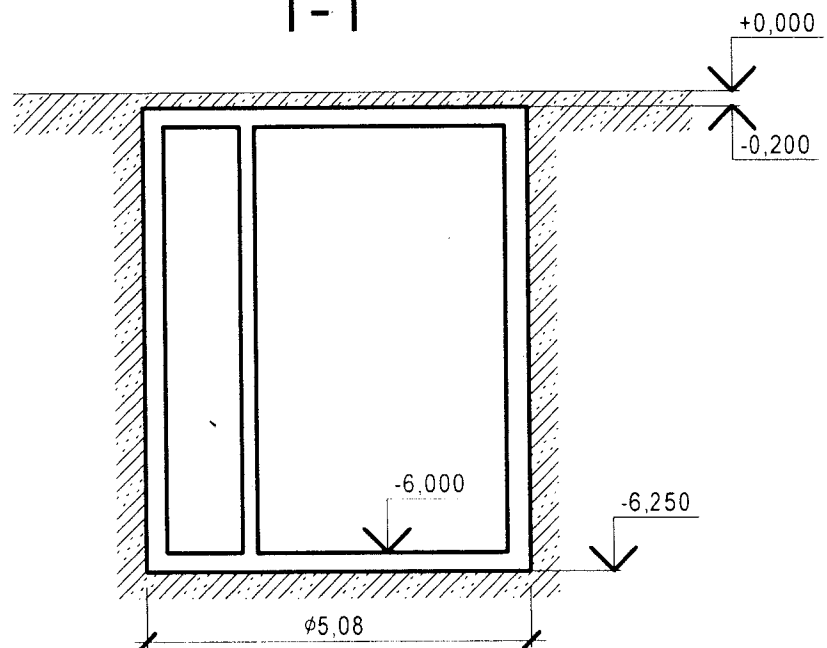

ЕКСПЛІКАЦІЯ
приміщень до плану
станції насосної
підземної №9,
інв. №0210049,
літера **22Б - 1**,
вулиця *Свободи, 18Б*,
місто *Кам'янське*



Літера по плану	Поверхи	№ приміщень	Призначення приміщень	Формули для підрахунку площ приміщень по внутрішньому обміру	Площа приміщень					
					Площа по внутрішньому обміру	Загальна площа	Адміністративно-побутових	Основних (виробничих)	Допоміжних	Самовільно збудованих, перероблена площа
1	2	3	4	5	6	7	8	9	10	11
22Б-1	Відм. 0.000	1-1	Насосна	$0,5 \cdot (2,25 \cdot 9,25 - 3,98 \cdot (2,25 - 3,3))$	12,5			12,5		
		1-2	Емкість	$0,5 \cdot (2,25 \cdot 4,42 - 3,74 \cdot (2,25 - 1,0))$	2,6			2,6		
				Разом по будинку 22Б - 1:	15,1			15,1		

Журнал зовнішніх обмірів
на об'єкт інв.№02-0049
вулиця *Свердлов*
місто *Ком'єнське*
(станція насосна
підземна №9)



Літера по плану	Назва будинку, допоміжних будинків	Формула для підрахунку площ	Поверхи	Площа, м ²	Висота, м	Об'єм, м ³	Периметр	Периметр площа
22Б-1	Станція насосна підземна №9	3,14*5.08*5.08/4		20,3	H=6,05 (від -0,200 до -6,250)	123		
S забудови: 0 м ²								
V буд.: 123 м ³								

Характеристика господарських будинків та споруд

Літера	Назва об'єкта	Рік побудови	Опис основних конструктивних елементів						Інженерне обладнання							Висота (м)	Площа (м ²)	Об'єм (м ³)	Будівельна вартість (грн.)	% зносу	Інвентаризаційна вартість (грн.)
			фундамент	стіни	покрівля	перекриття	підлога	сходи	електрика	водопровід	каналізація	газопровід	вид опалення	ліфт	сміттєпровід						
22Б-1	Насосна станція підземна №9	1963	Залізобетон	Залізобетон	-	Залізобетон	Цementна	ні	ні	ні	так	ні	ні	ні	ні	6,05	-	123			
1	2	3	4	5	6	7	8	9	10	11	12	13	14	15	16	17	18	19	20	21	22
Разом по будинку 22Б -1:																					

