

ОБЛАСНЕ КОМУНАЛЬНЕ ПІДПРИЄМСТВО
“ДНІПРОДЗЕРЖИНСЬКЕ БЮРО ТЕХНІЧНОЇ ІНВЕНТАРИЗАЦІЇ”

НАША АДРЕСА

51925. Україна, м. Кам'янське, вул. Соборна, 9
тел.: (0569) 55-02-15

ТЕХНІЧНИЙ ПАСПОРТ Є ДОДАТКОМ ДО ПРАВОВСТАНОВЛЮВАЛЬНИХ ДОКУМЕНТІВ

Додаток 2 до Інструкції про порядок проведення технічної
інвентаризації об'єктів нерухомого майна

Д99-2 45-1



ОБЛАСНЕ КОМУНАЛЬНЕ ПІДПРИЄМСТВО
“ДНІПРОДЗЕРЖИНСЬКЕ БЮРО ТЕХНІЧНОЇ ІНВЕНТАРИЗАЦІЇ”
(суб'єкт господарювання)



Область Дніпропетровська

Район Заводський

Інвентаризаційна
справа №
Реєстровий №

ТЕХНІЧНИЙ ПАСПОРТ
НА ВИРОБНИЧИЙ БУДИНОК

Виробничий комплекс частина-10/3
(призначення)

№ 18Б вулиця Соборна

місто Кам'янське

Замовник технічної інвентаризації або уповноважена ним особа (прізвище, ім'я та по батькові фізичної особи або найменування юридичної особи)	Місце проживання, серія і номер паспорта фізичної особи або місце знаходження, код за ЄДРПОУ юридичної особи
Публічне акціонерне товариство “Дніпровський металургійний комбінат”	код 05393043 м. Кам'янське вул. Соборна 18Б

Паспорт виготовлено станом на
« » 201 р.
Виконав Білецький Д.О. АЕ004346
(підпис, прізвище, серія та номер кваліфікаційного сертифіката, М.П.)

Керівник суб'єкта господарювання



План
 рпусу підготовки
 інв. №011003
 літера 4Б -
 Вулиця *Свободи*
 істо *Кам'янецька*
 Масштаб 1:20
 Відмітка 0.00

Фрагмент 1 1:100

$$\frac{1-15}{8466,5}$$

План відмітки -2.600

План відмітки + 3.460

Фрагмент 4 1:100

План відмітки -2.600


План відмітки -2.600

фрагмент 3 1:100

фрагмент 2 1:100

План відмітки -2.500

План відмітки -3.800

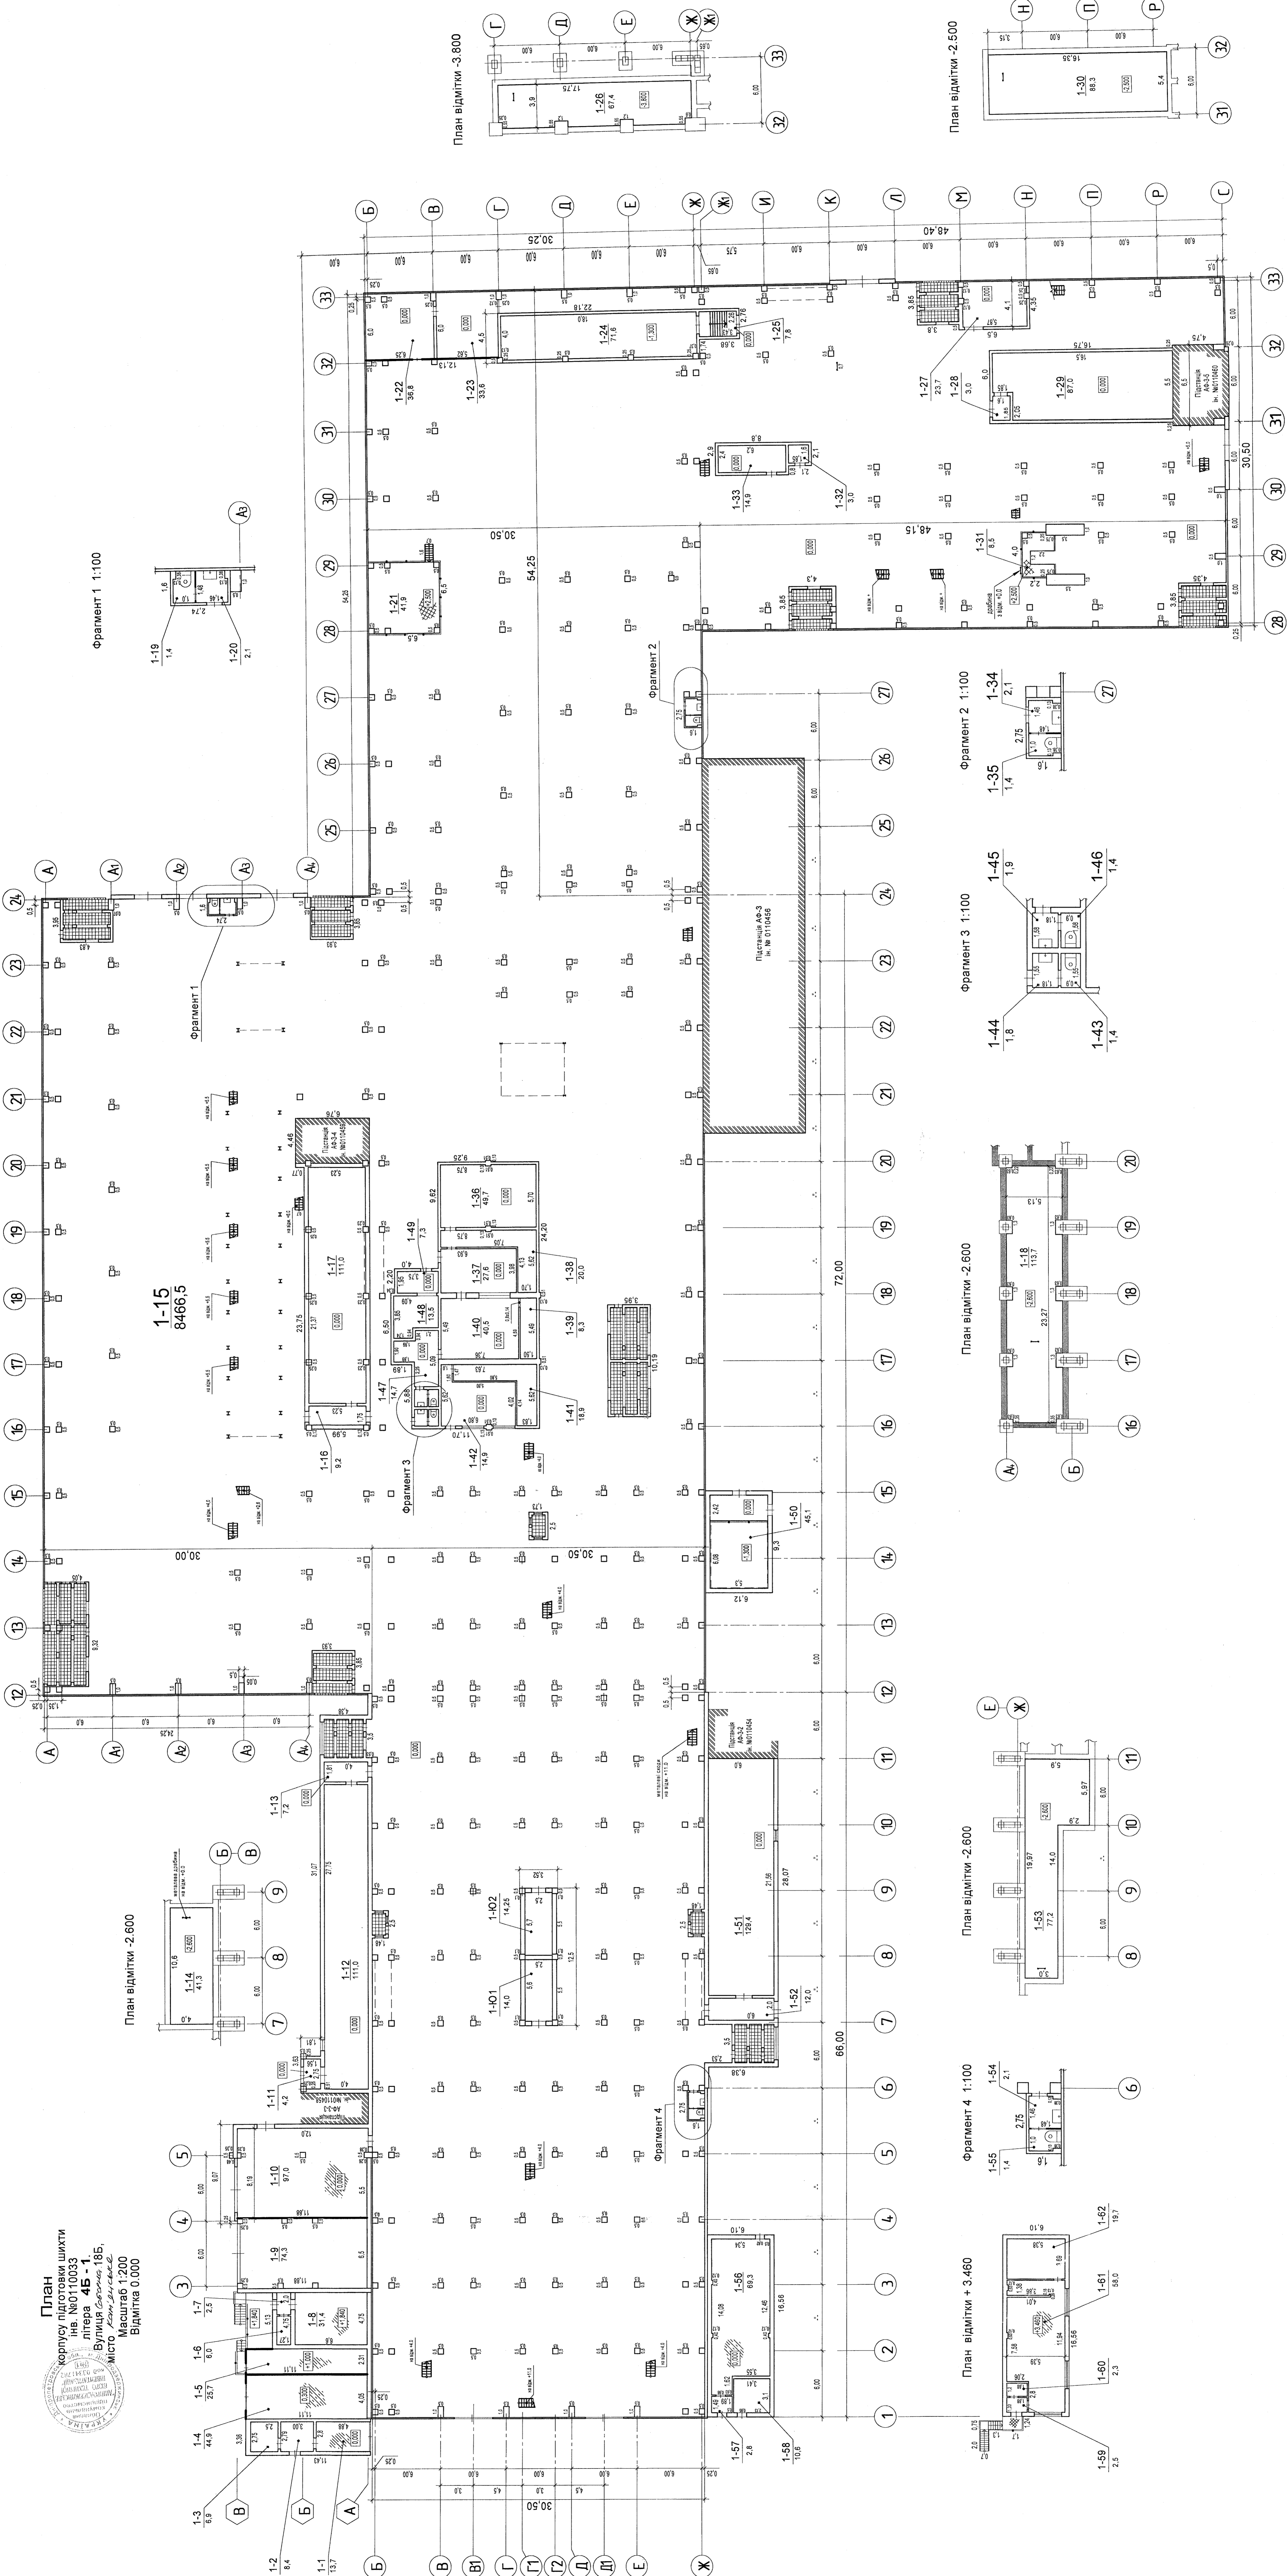


План
корпусу підготовки шихти
інв. №0110033,
літера **4Б-1**,
вулиця *Свердлова*, 18Б,
місто *Кон. Савицьке*
Масштаб 1:200
Відмітки 2.400; 2.600; 3.000;
3.100; 4.000; 4.500; 5.000;
5.500; 6.500; 6.000; 6.400.




судові підготовки шихти
інв. №0110040

галерея №6
інв. №0210025

галерея №5а
інв. №0210025

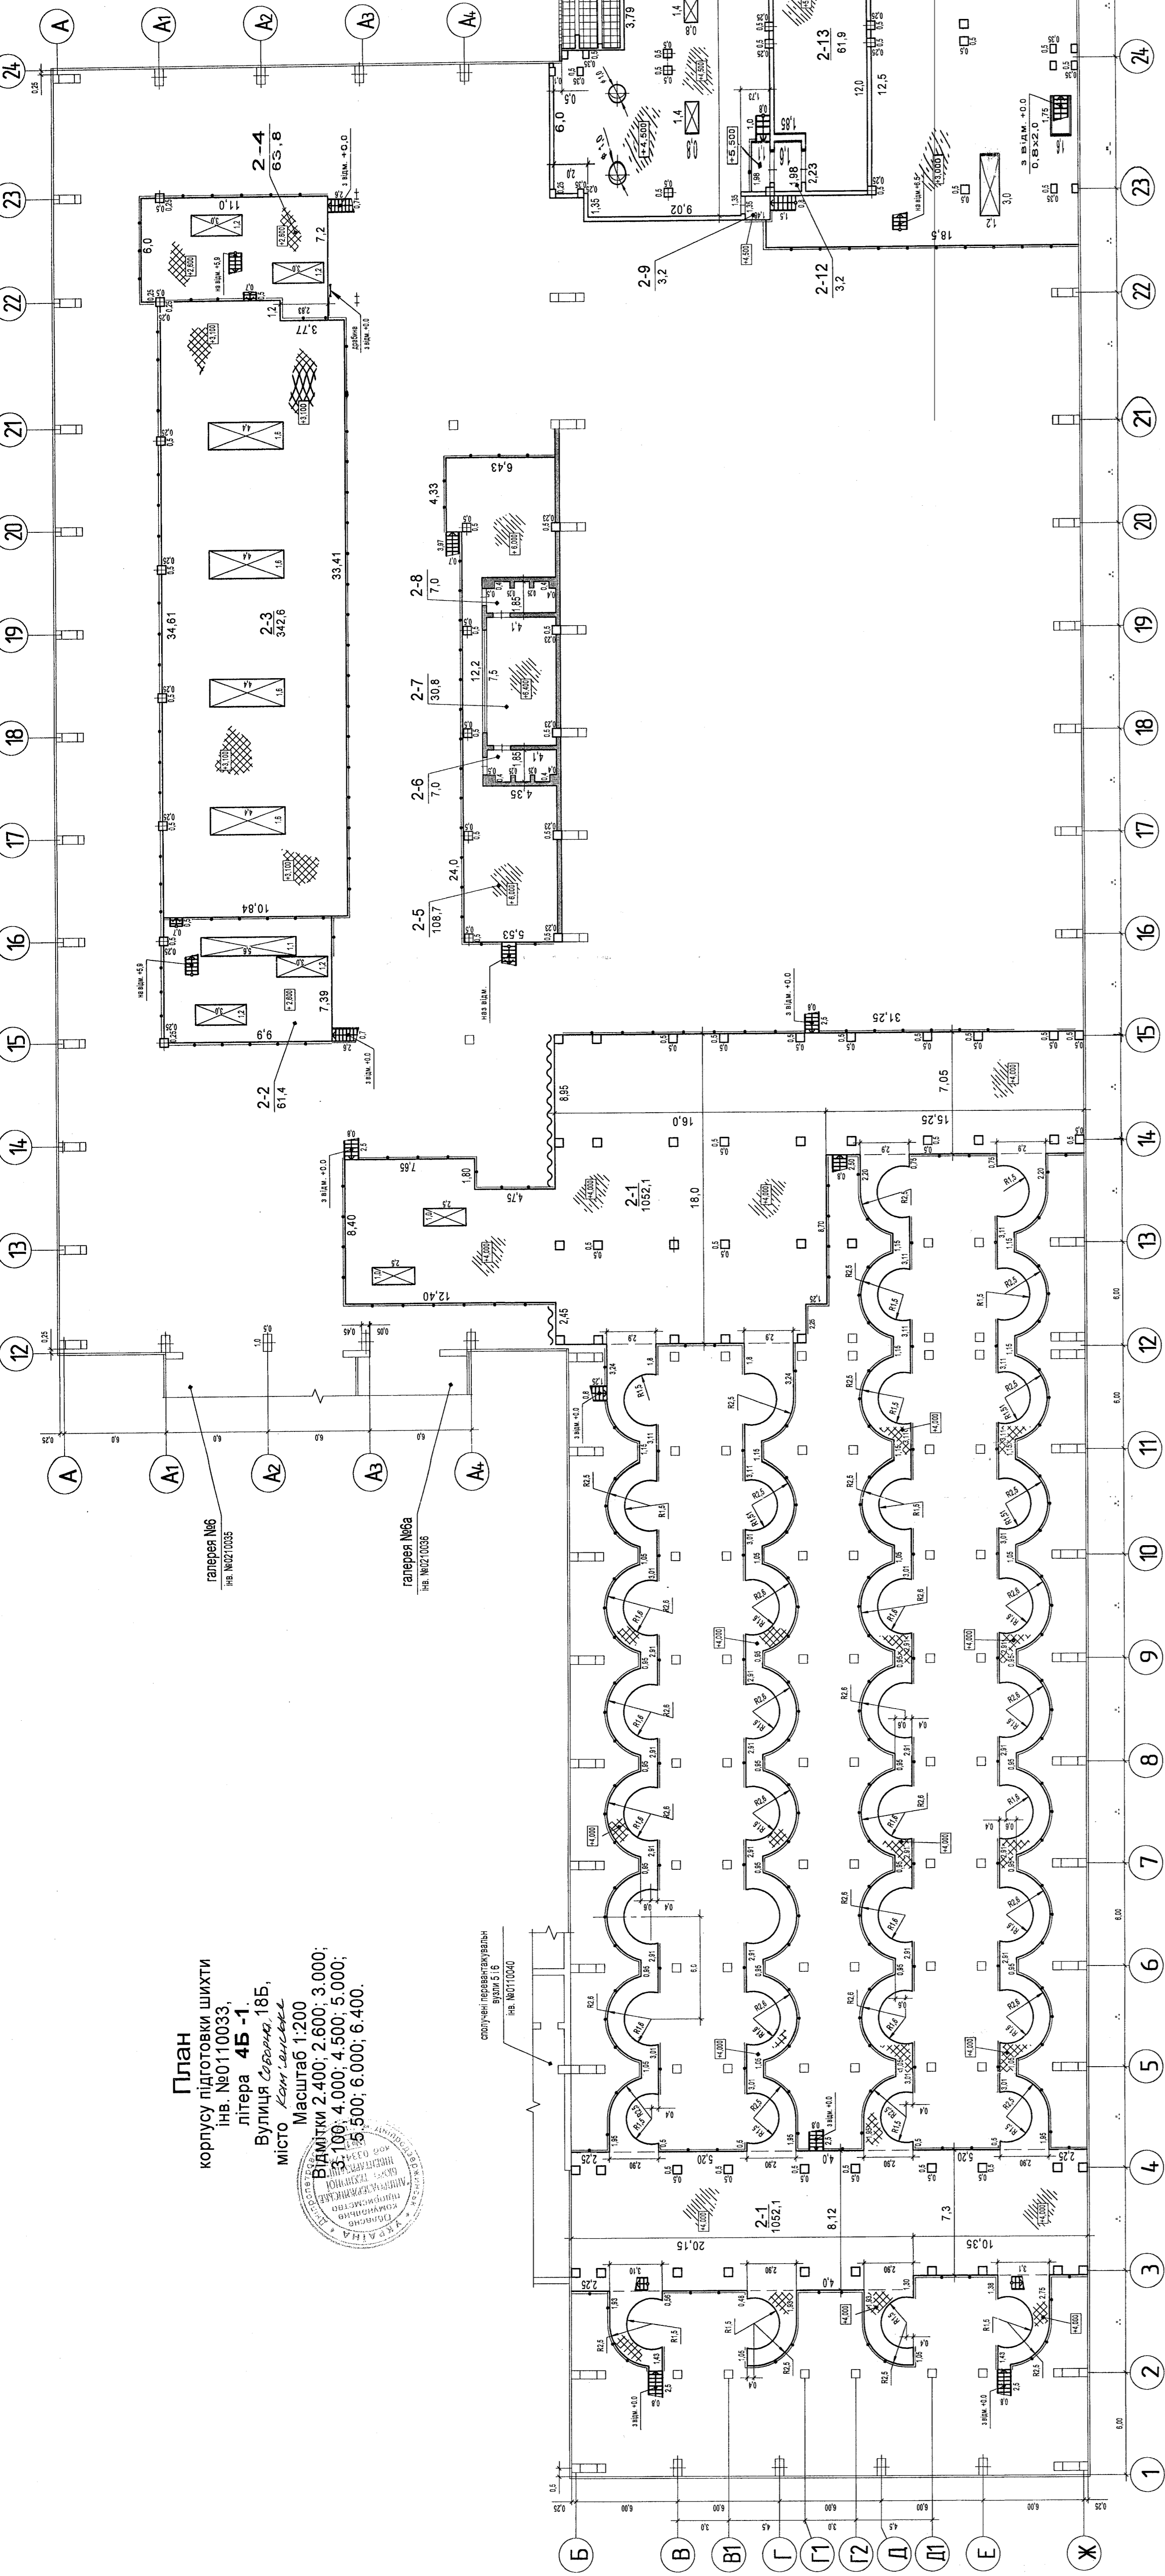



План відмітки 4.800

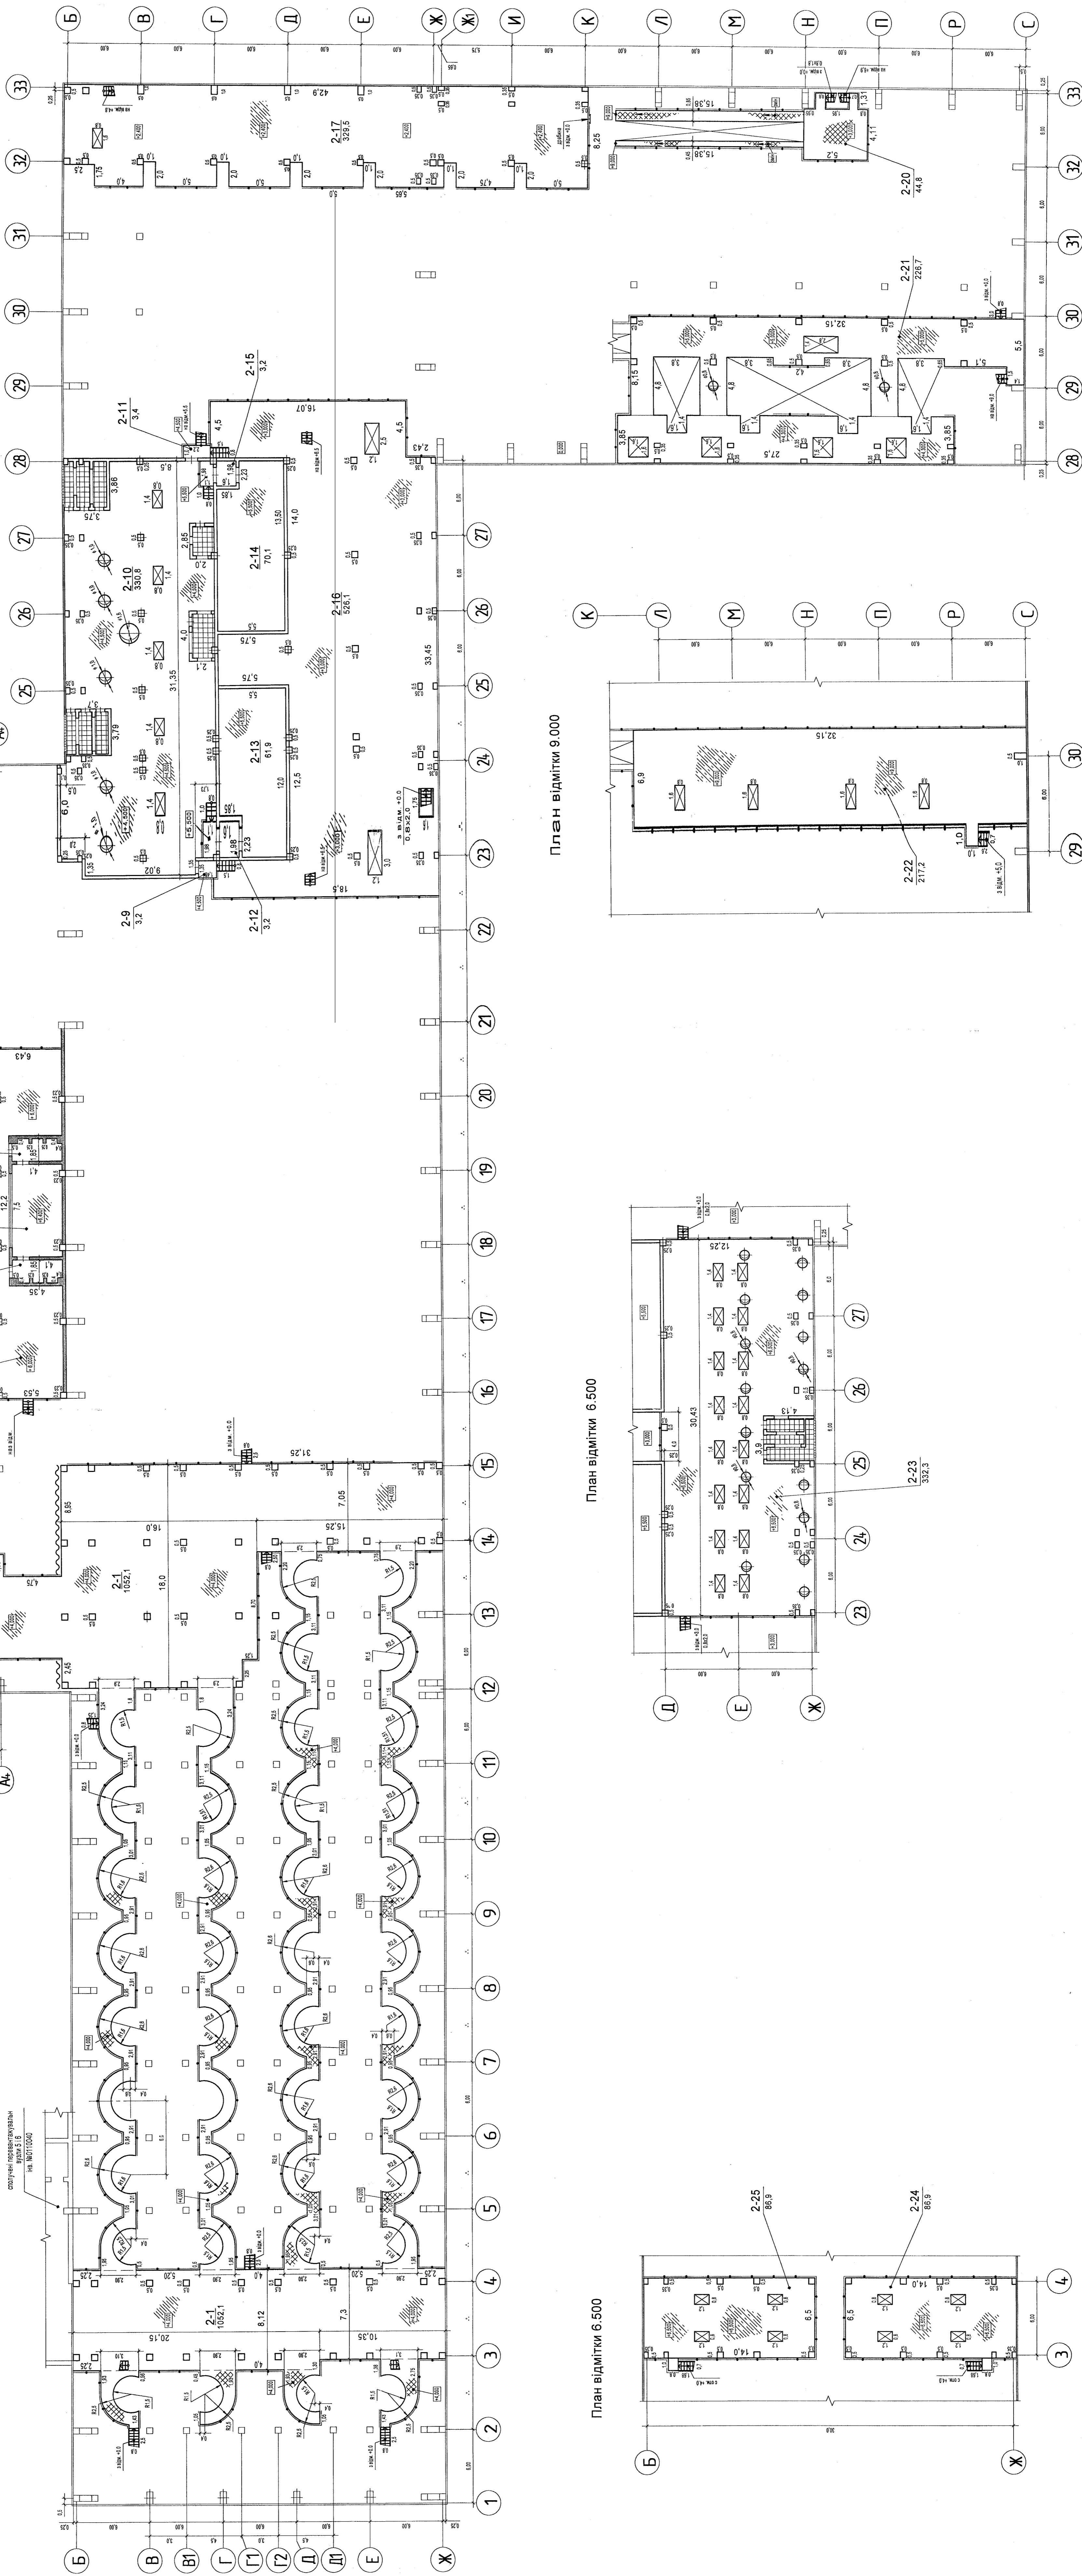


План відмітки 9.000

План відмітки 6.500



План відмітки 6.500

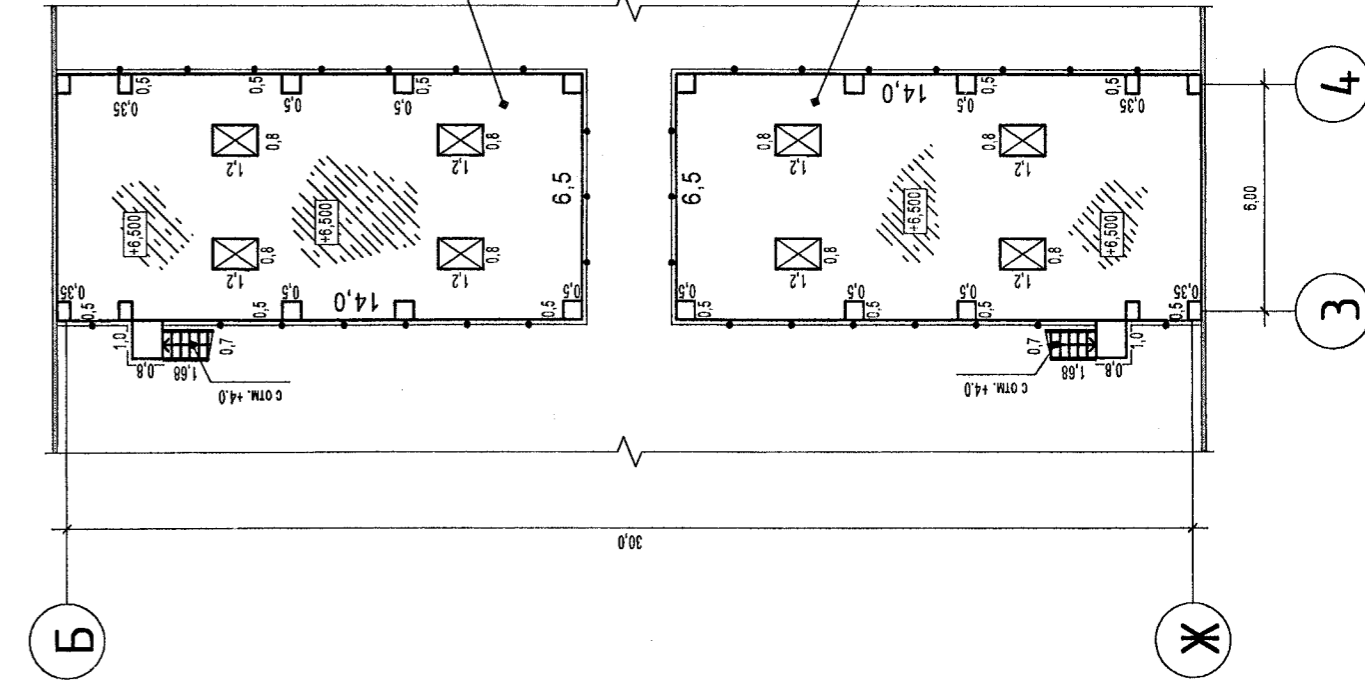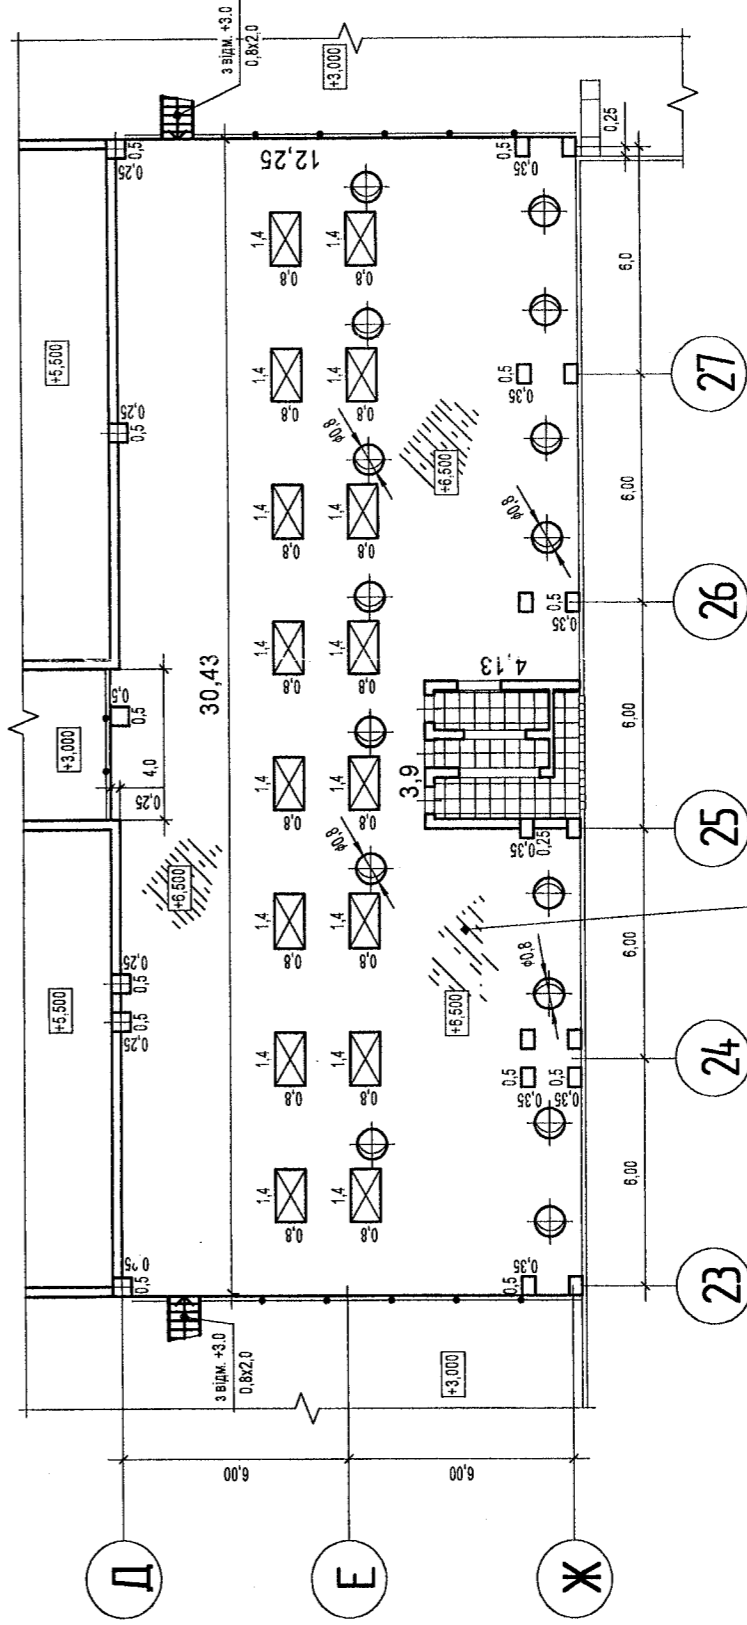

План відмітки 6.900

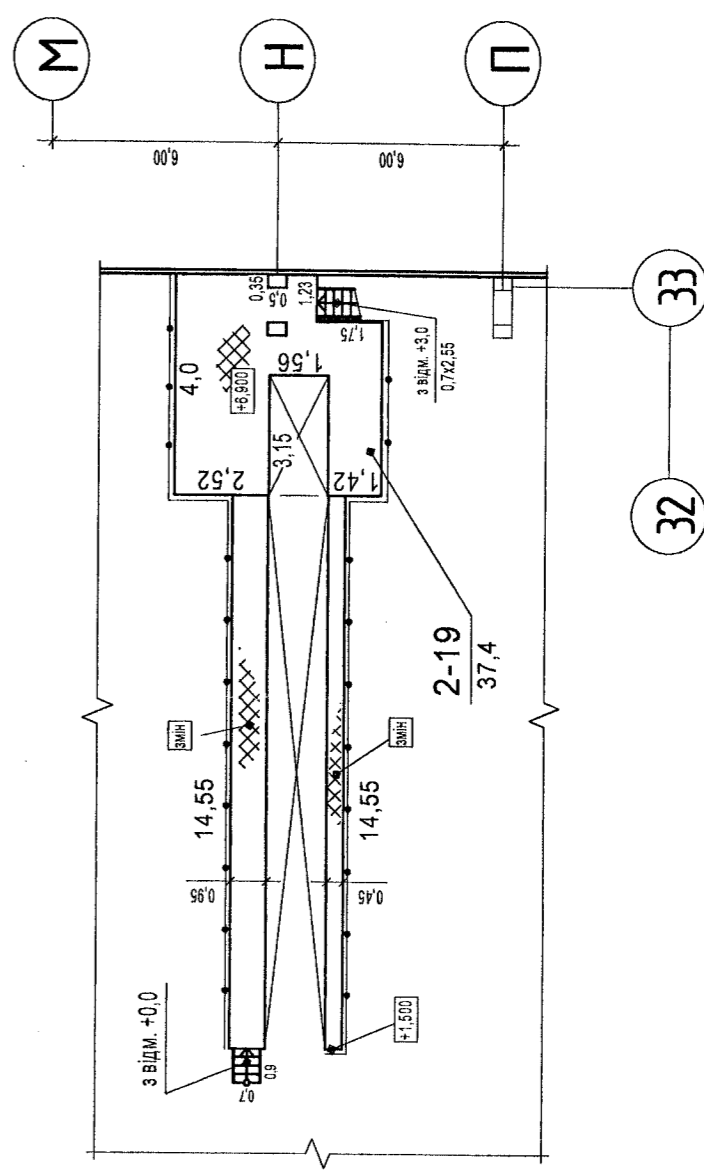

План
Копії для підготовки шкити
Інв. №0110033.
Літера 4Б-1.
Вулиця Героїв, 185.
Місто Київ
Макуратів 1:200
Вілітків 8:000; 8:500; 11:000
11:300; 12:100; 14:400; 14:500;
17:000.

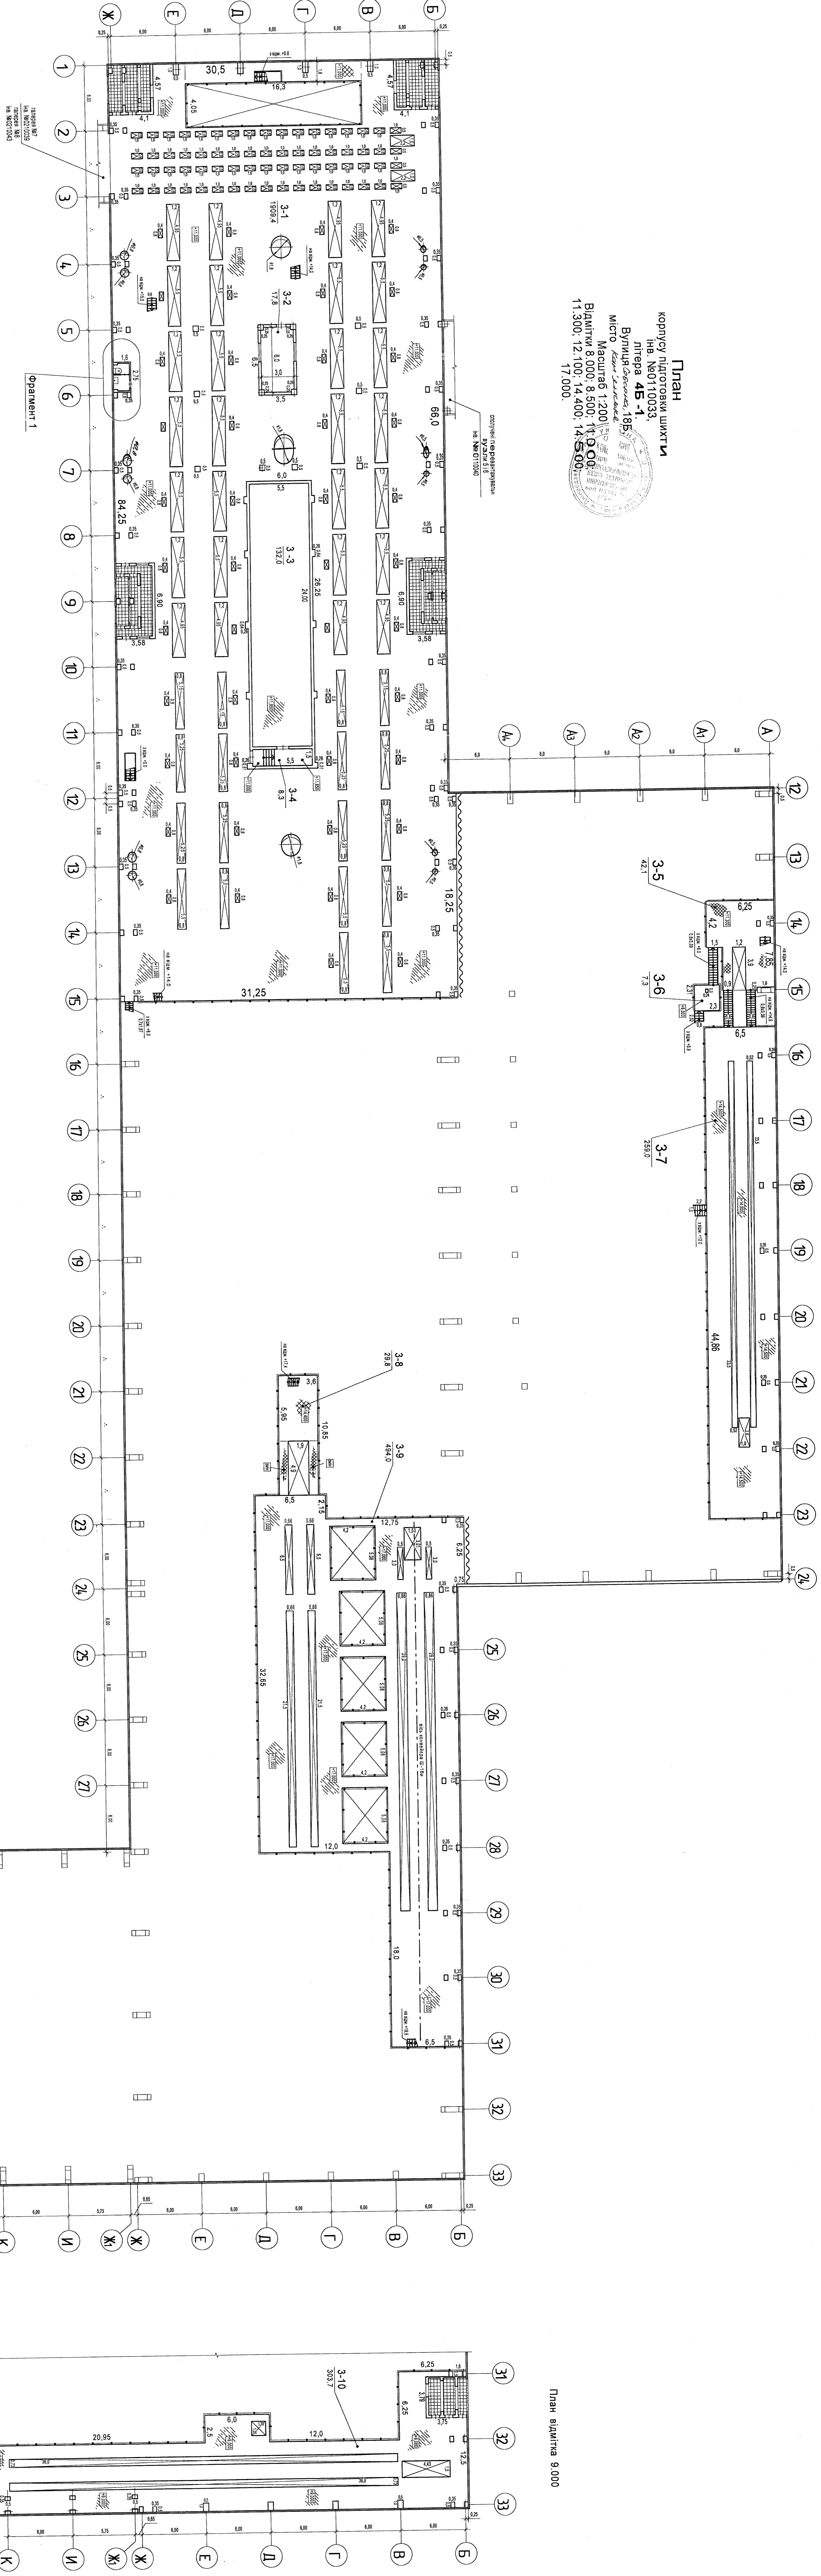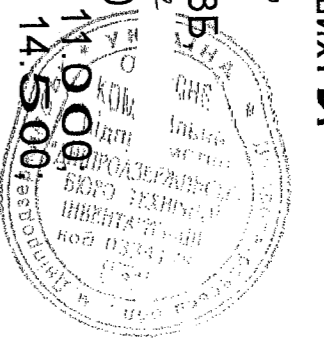


Фрагмент 1 1:100

План вілітків 13:400; 17:400


План вілітків 9:000

План
корпусу підготовки шихти
інв. №0110033
літера 4Б-1
Вулиця Свободи, 185
місто Канівське
Масштаб 1:200


Відмітки 5,500; 5,800; 5,900

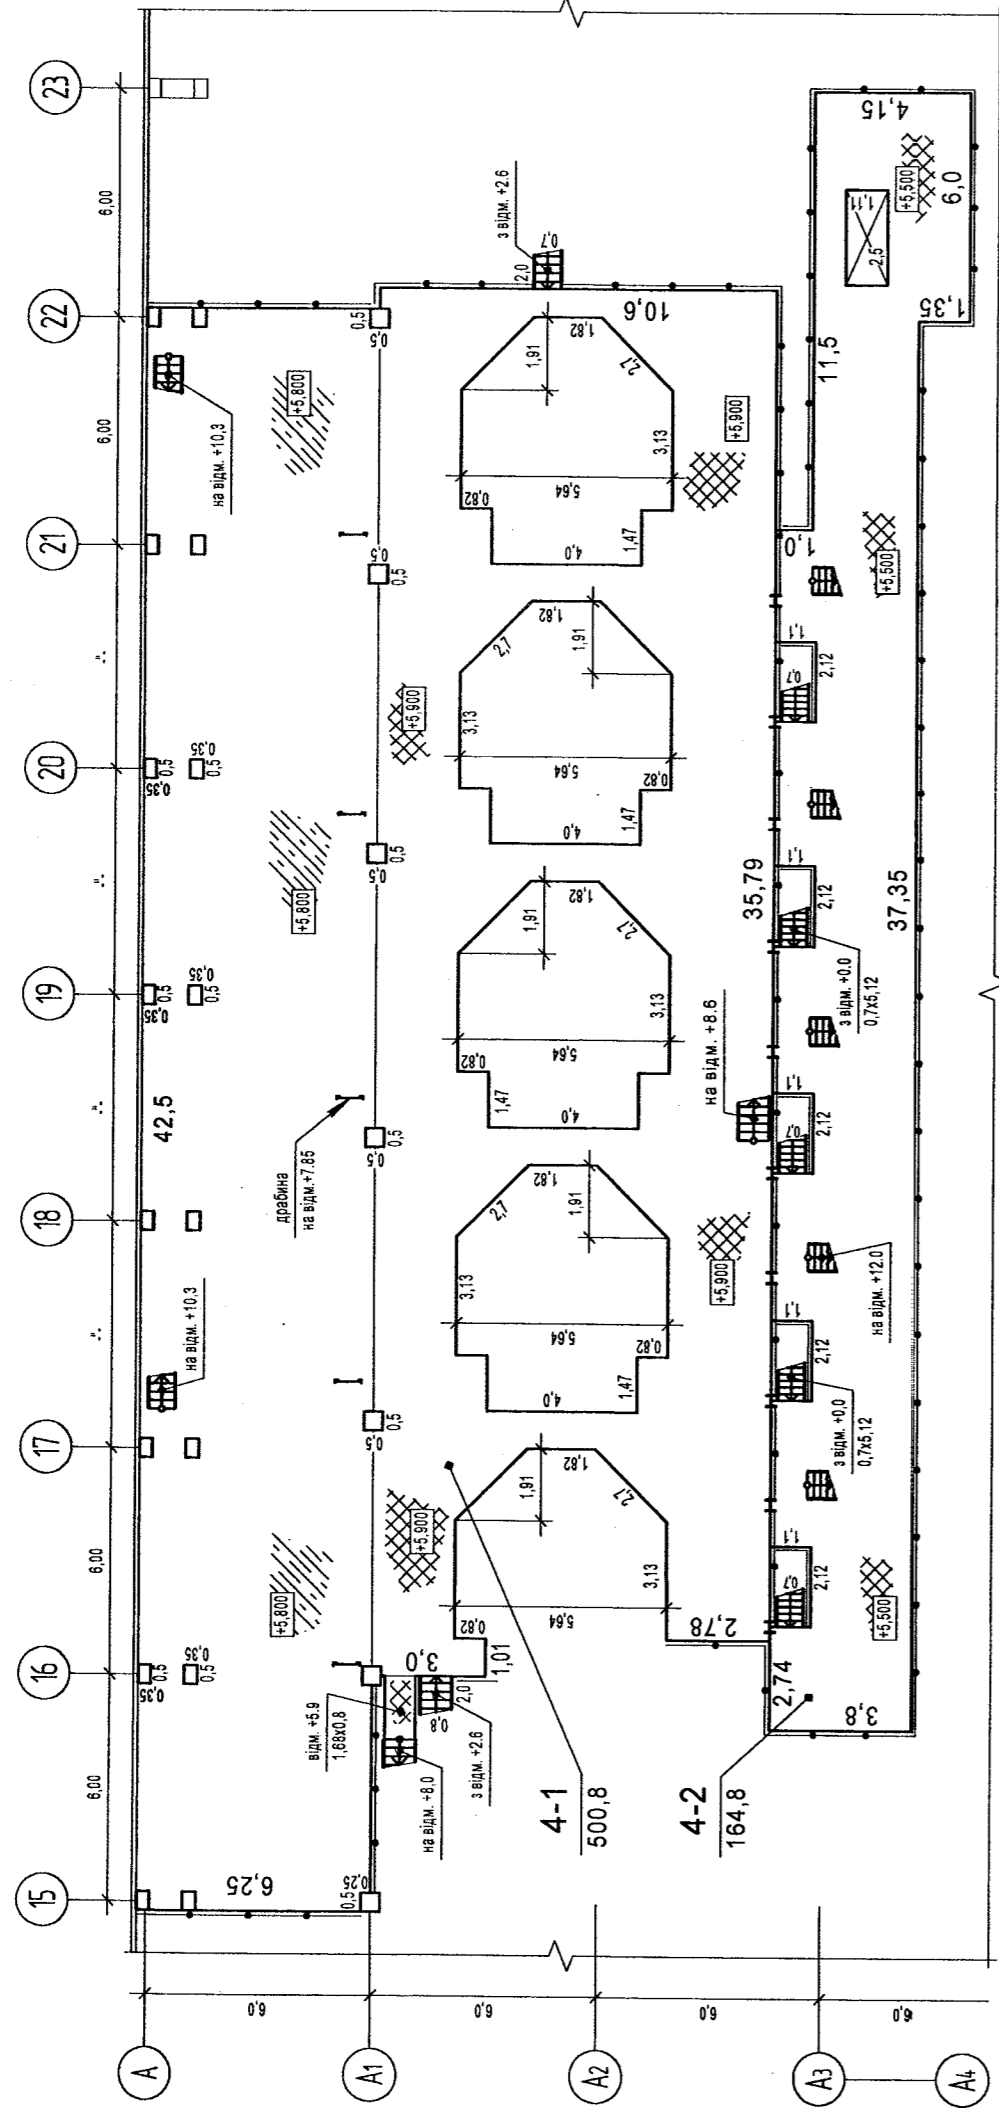


Відмітка 12,000

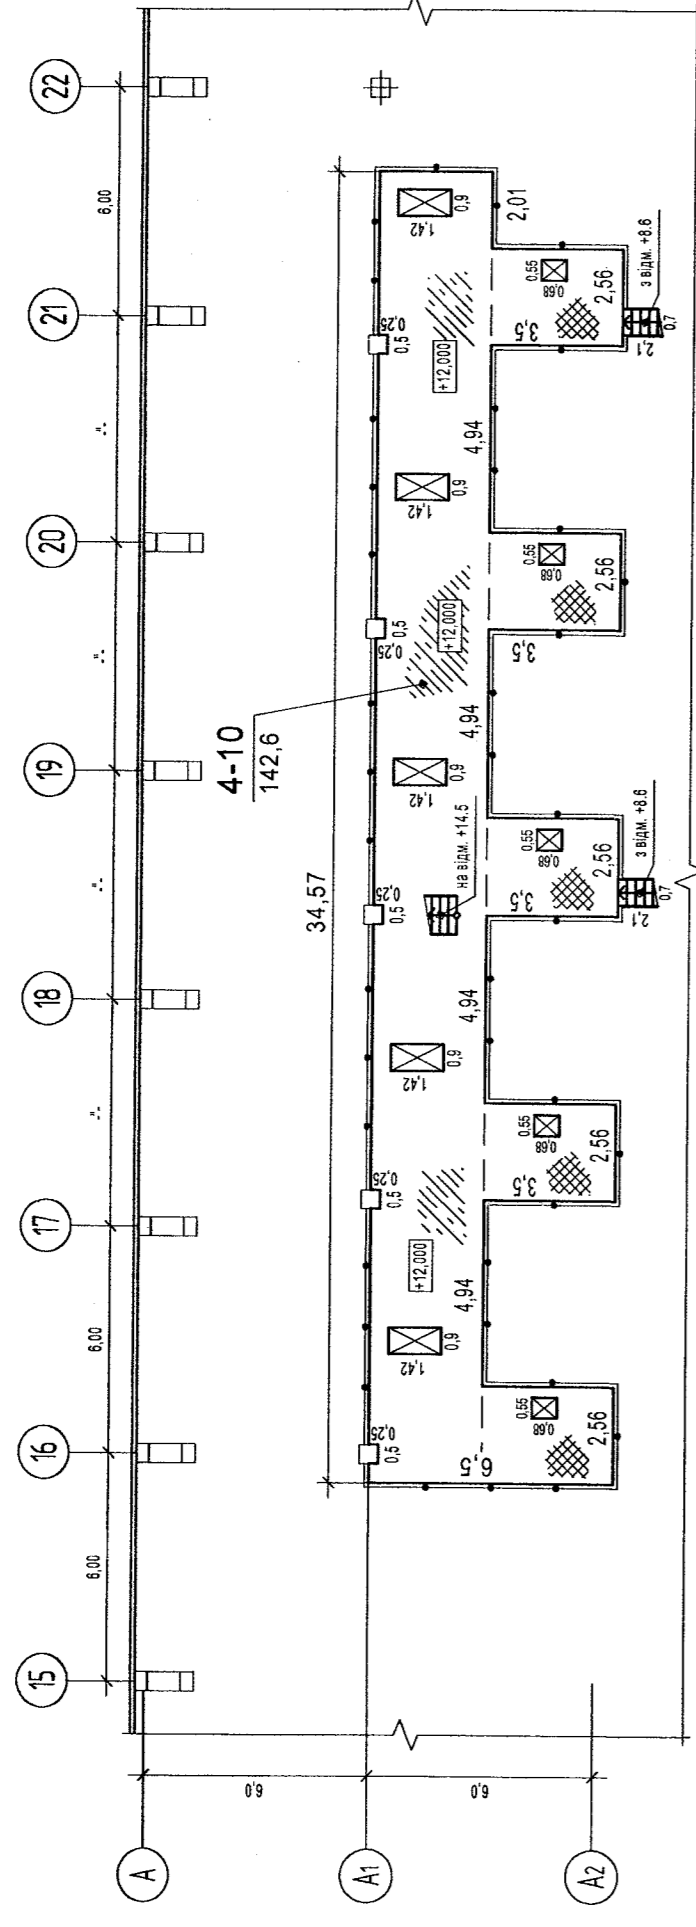


Відмітка 7,850

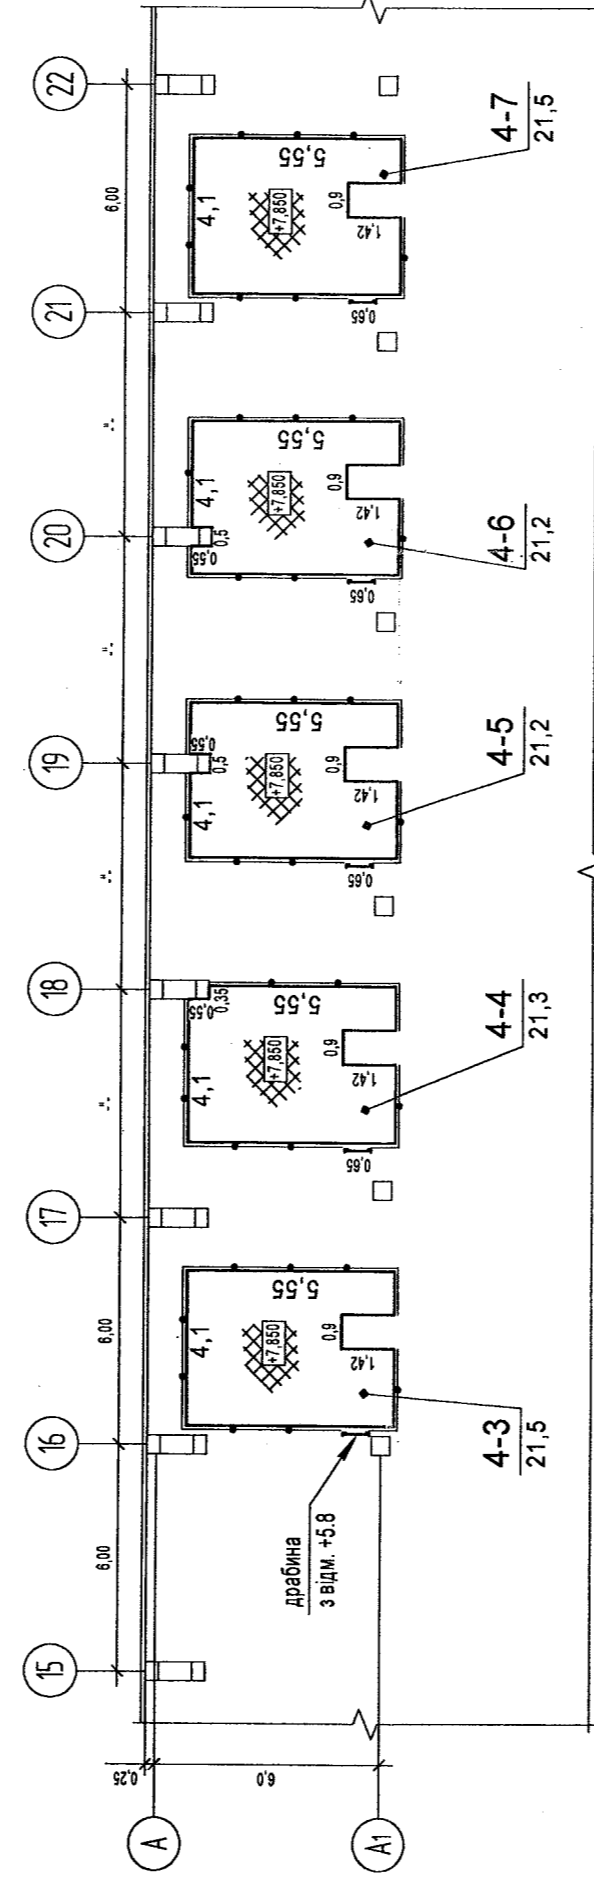


Відмітка 16,400

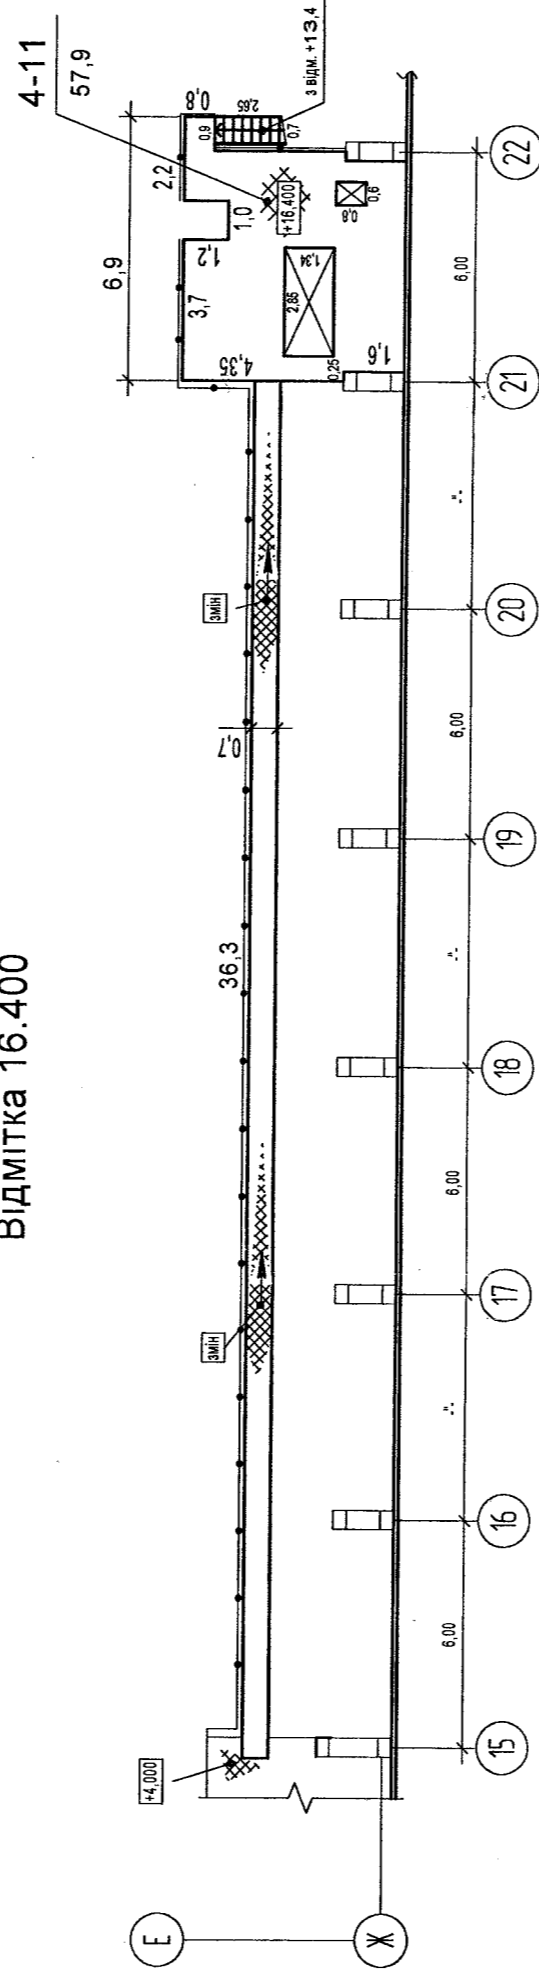


Відмітки 8,600; 8,750

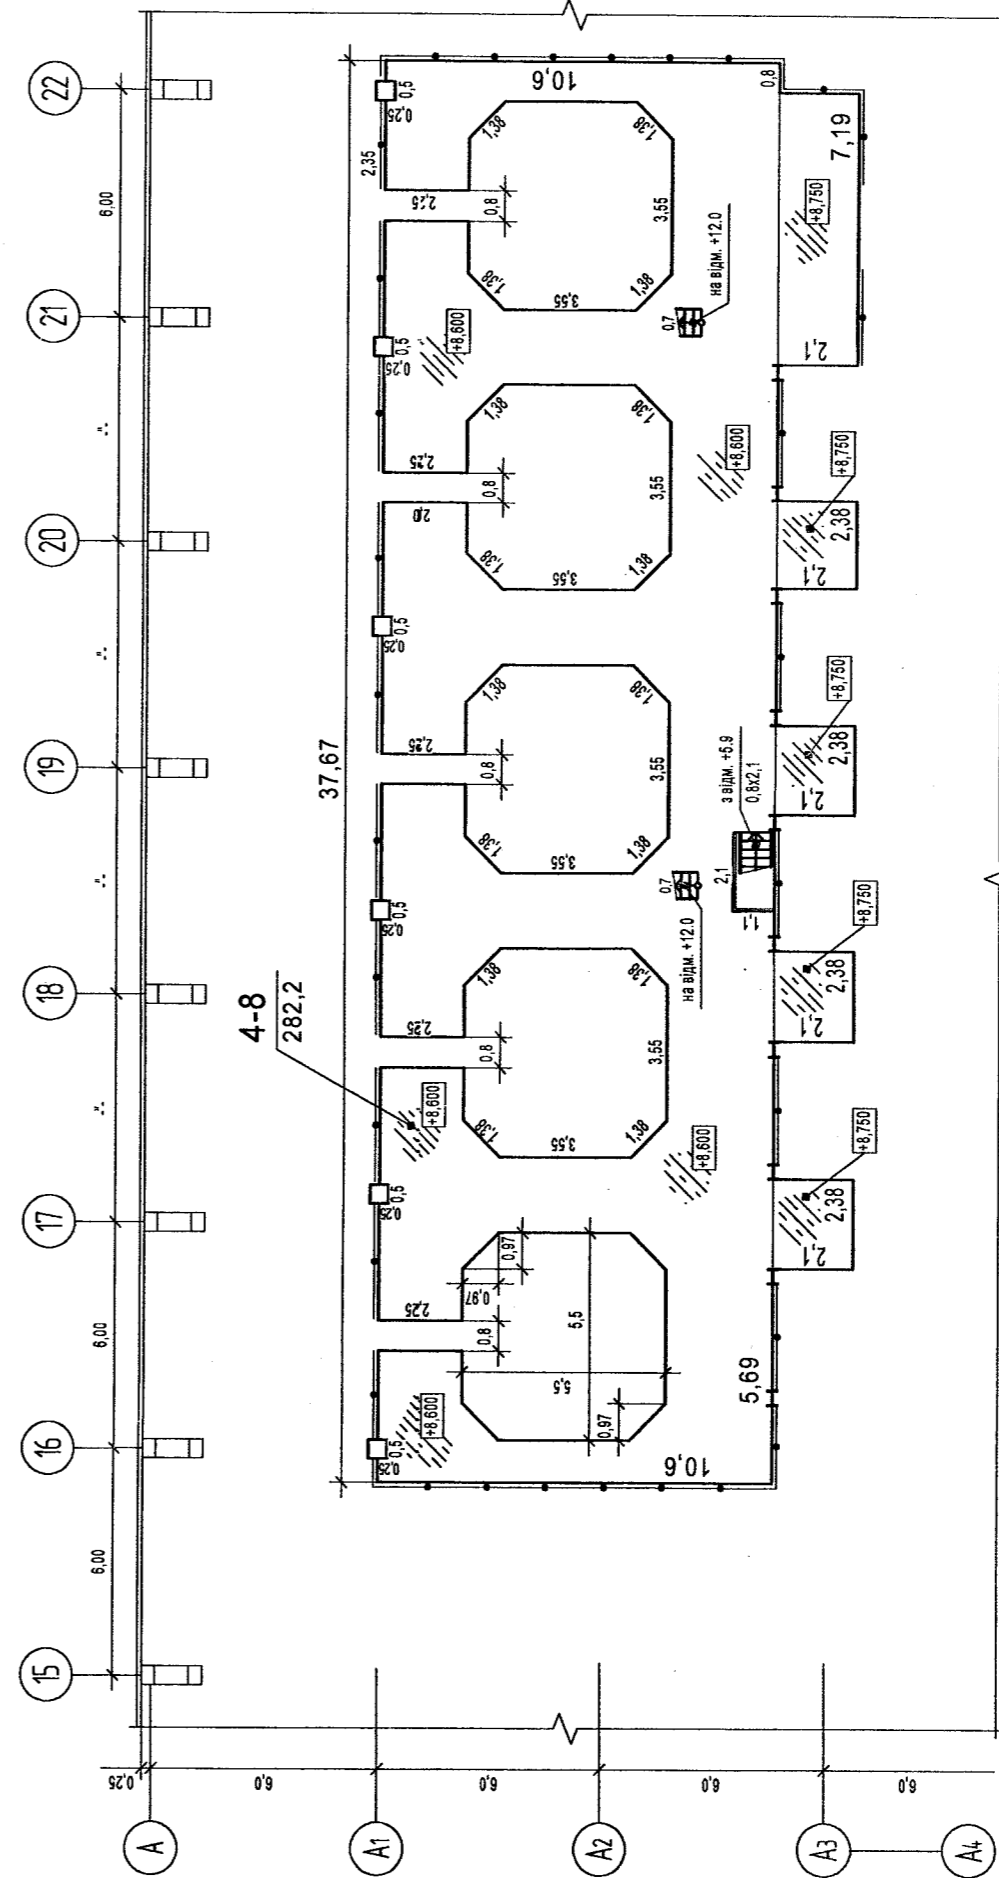


Відмітка 14,000

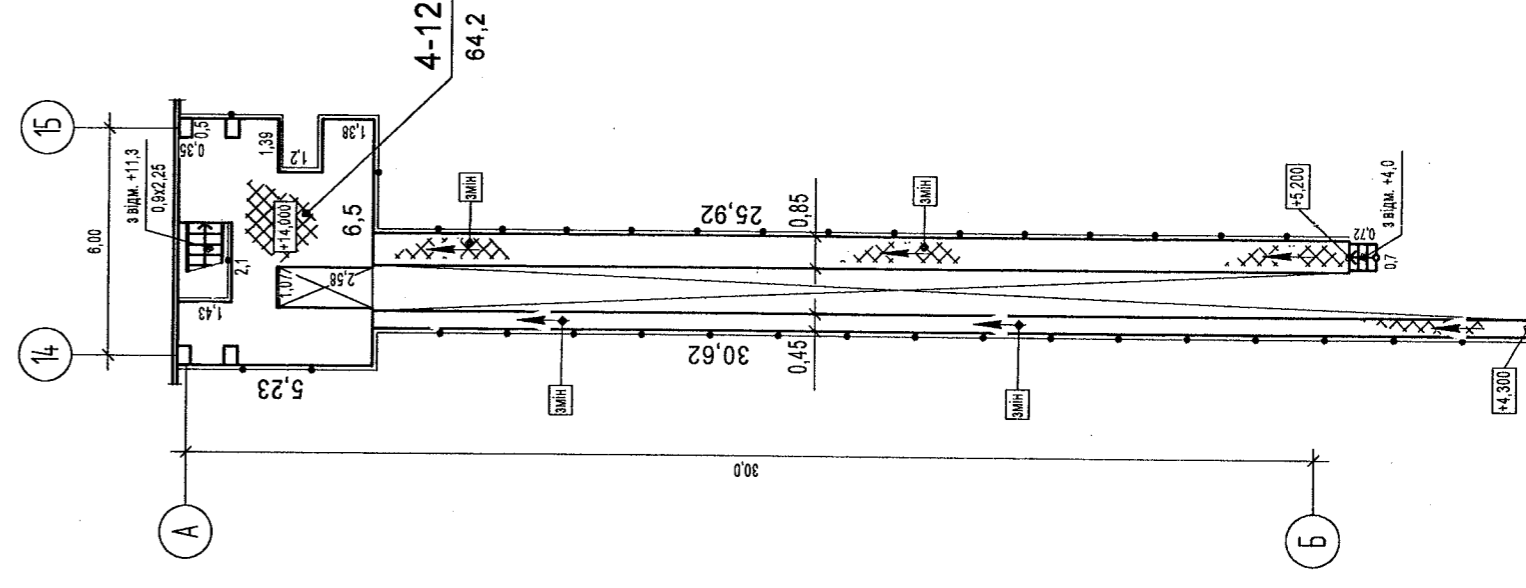

Відмітка 8,300

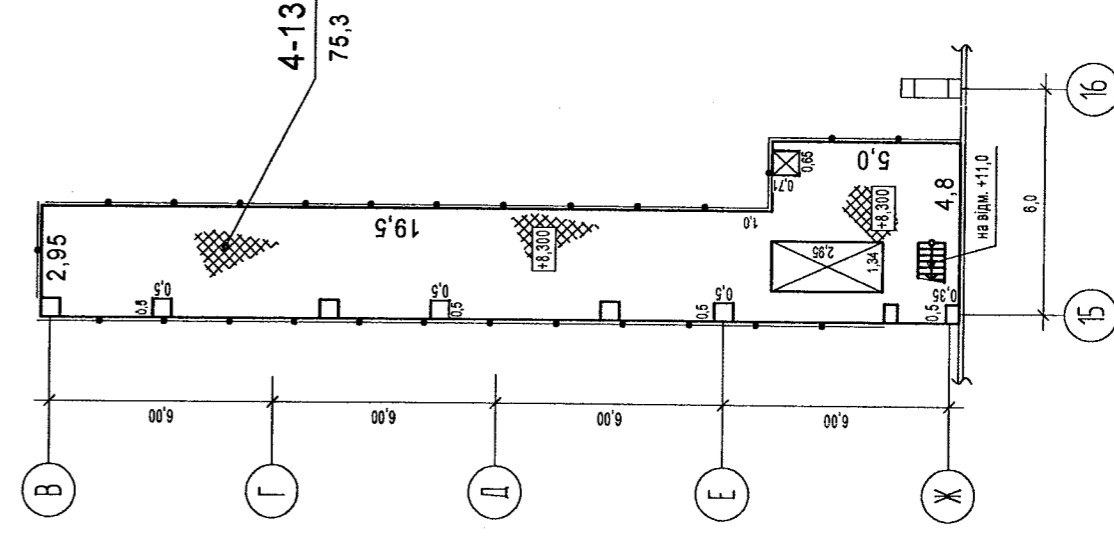

Відмітка 10,300

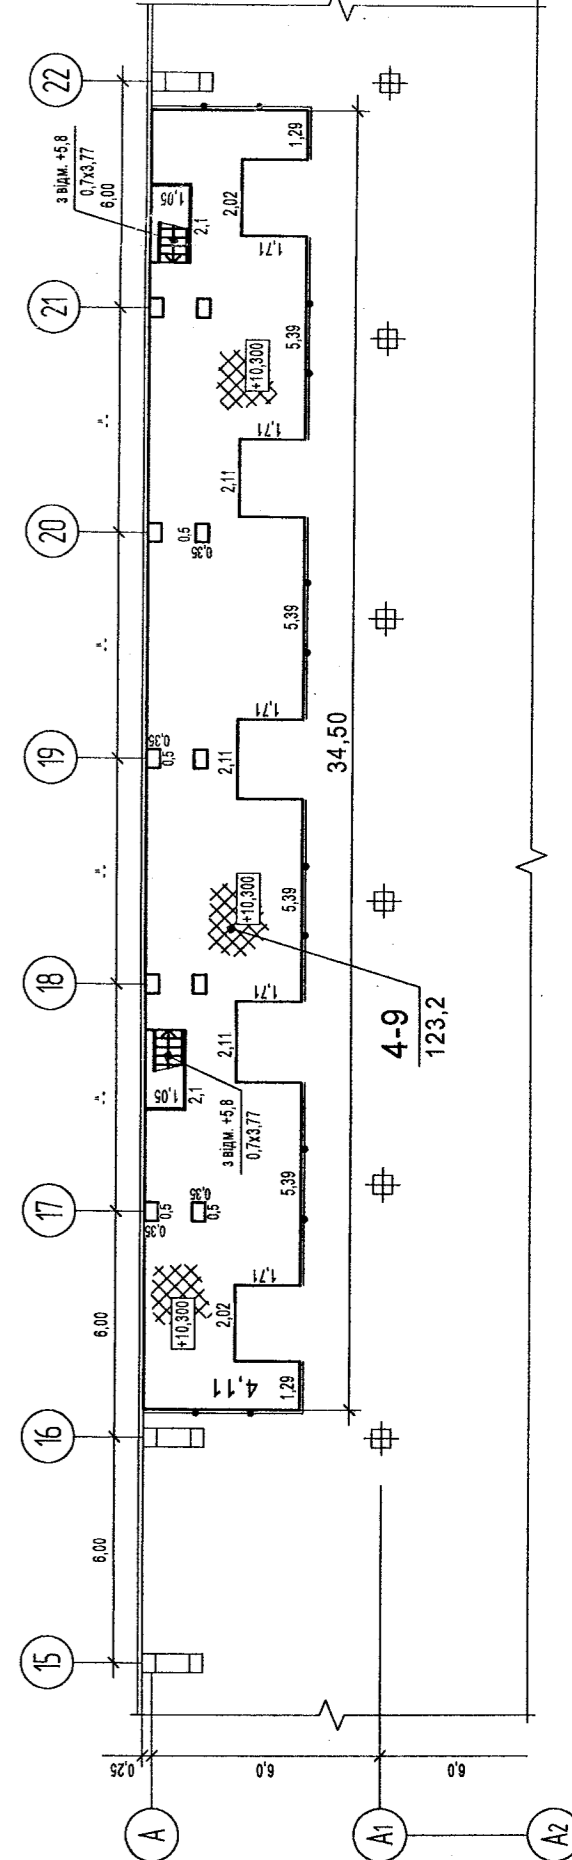

План






корпусу підготовки шихти
інв. №0110033,

нитера **4Б-1.**

Булиця Саворна, 185


MICRO Kanililwe

Macitao 1:200

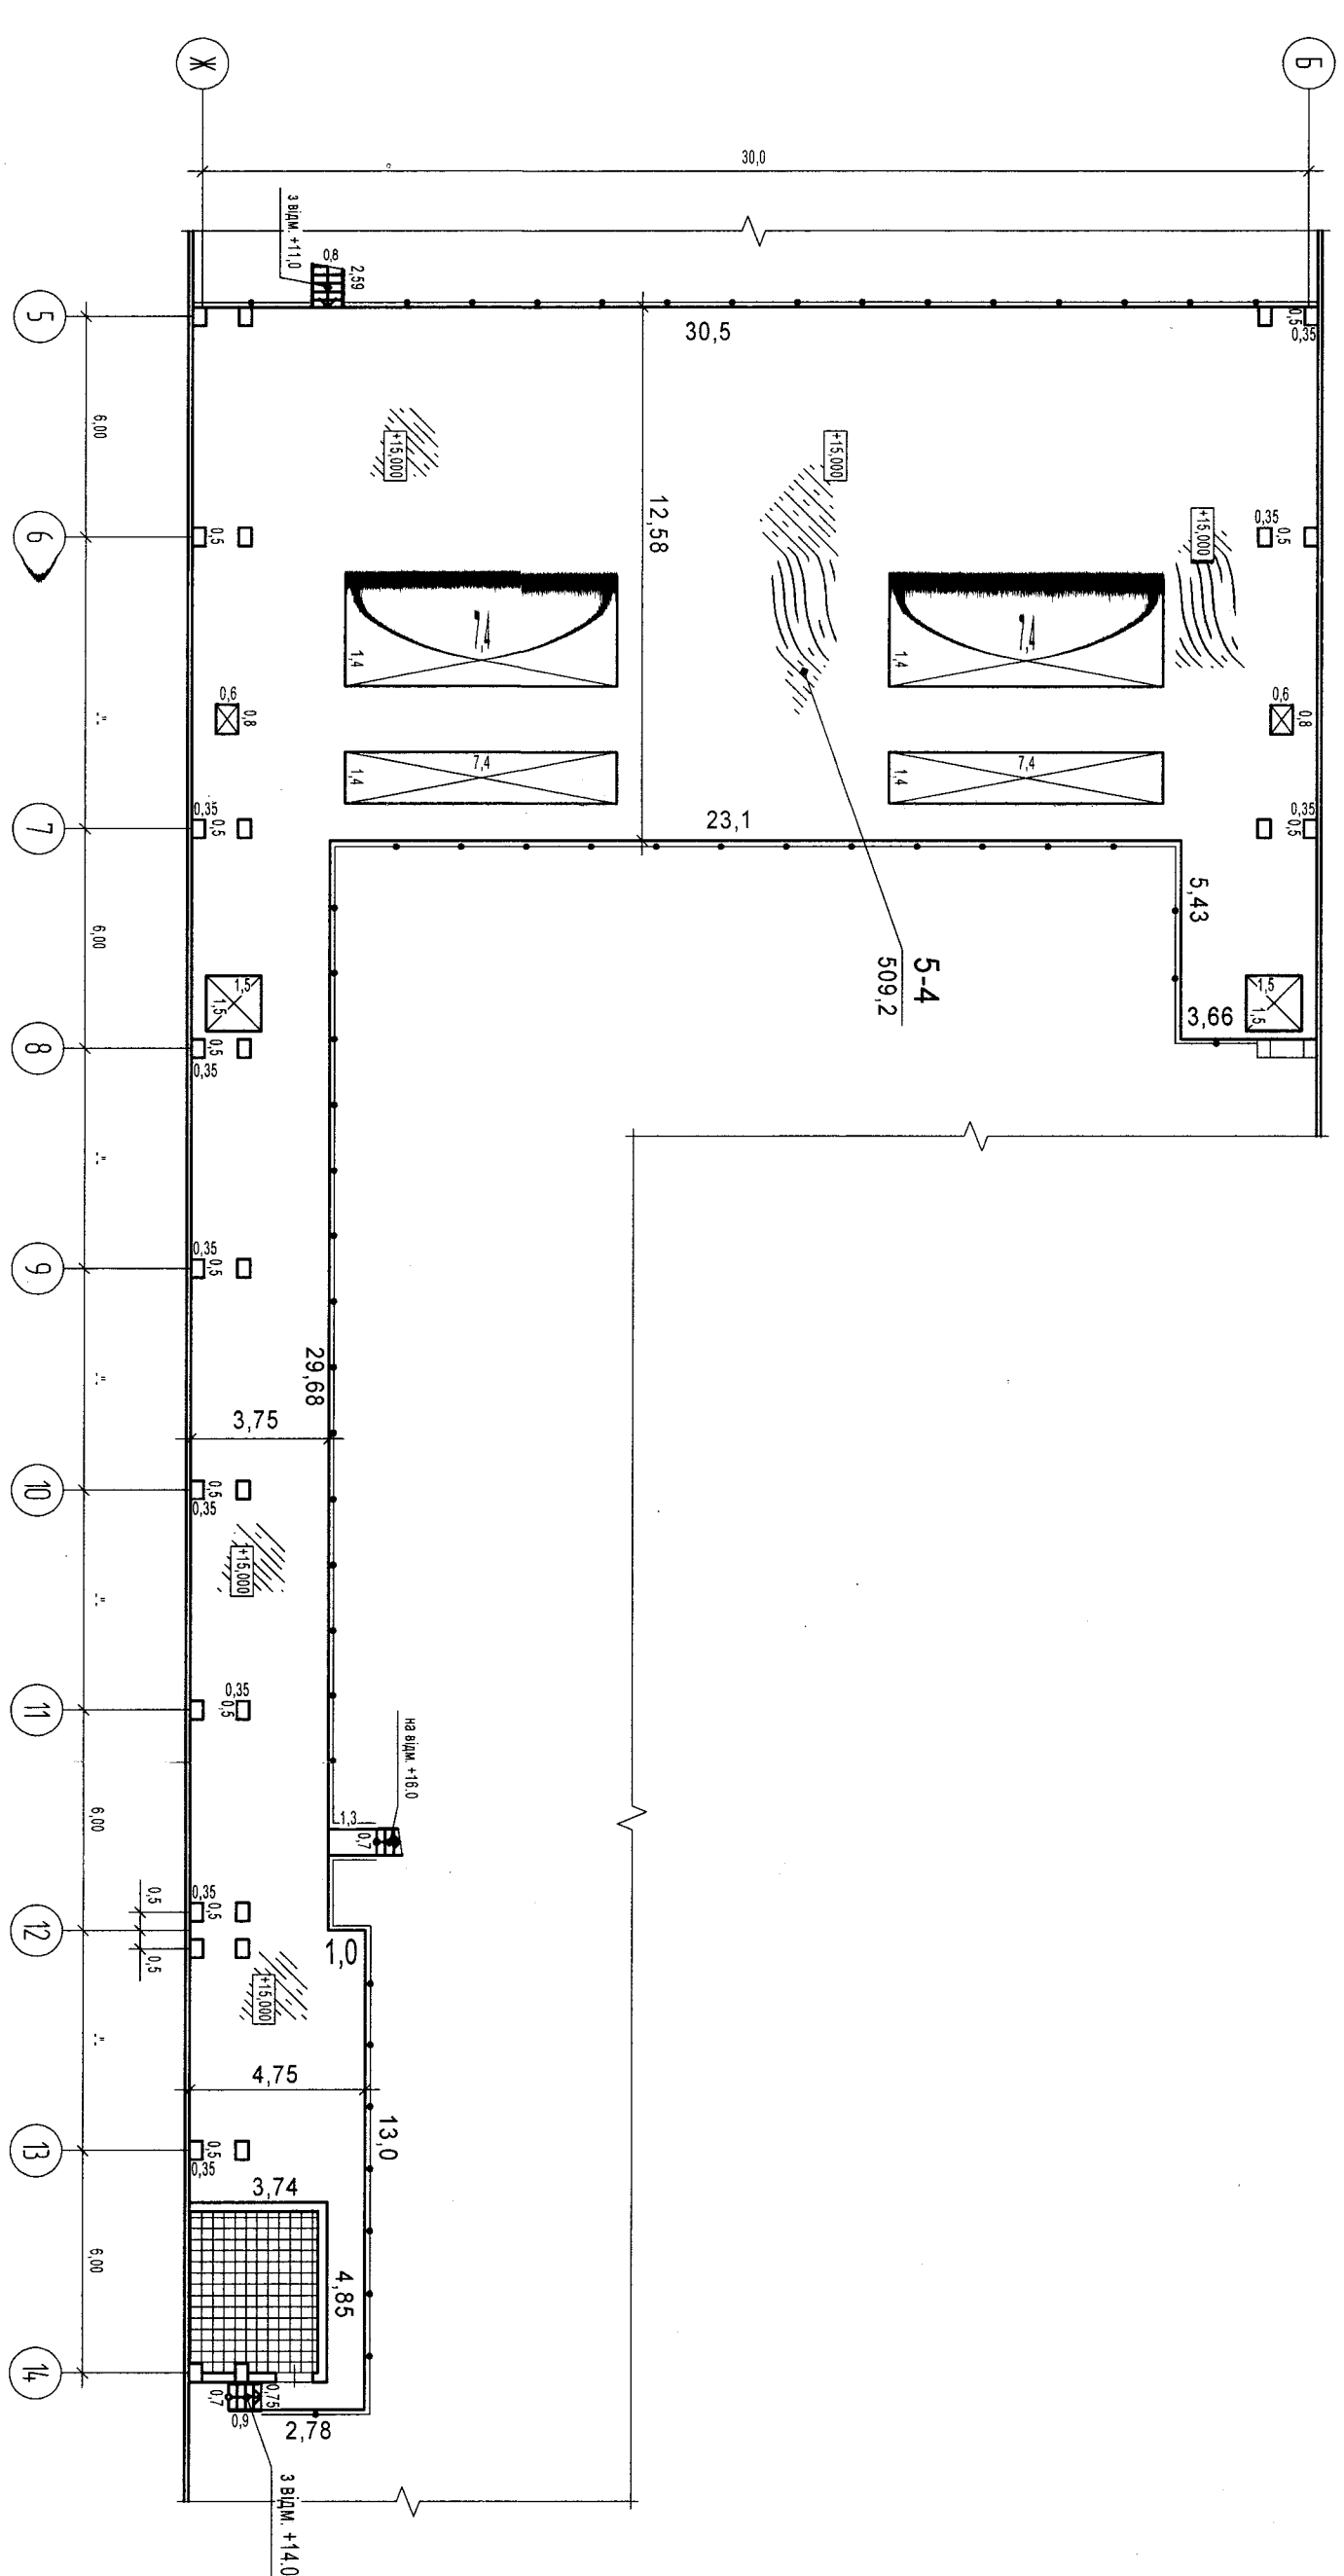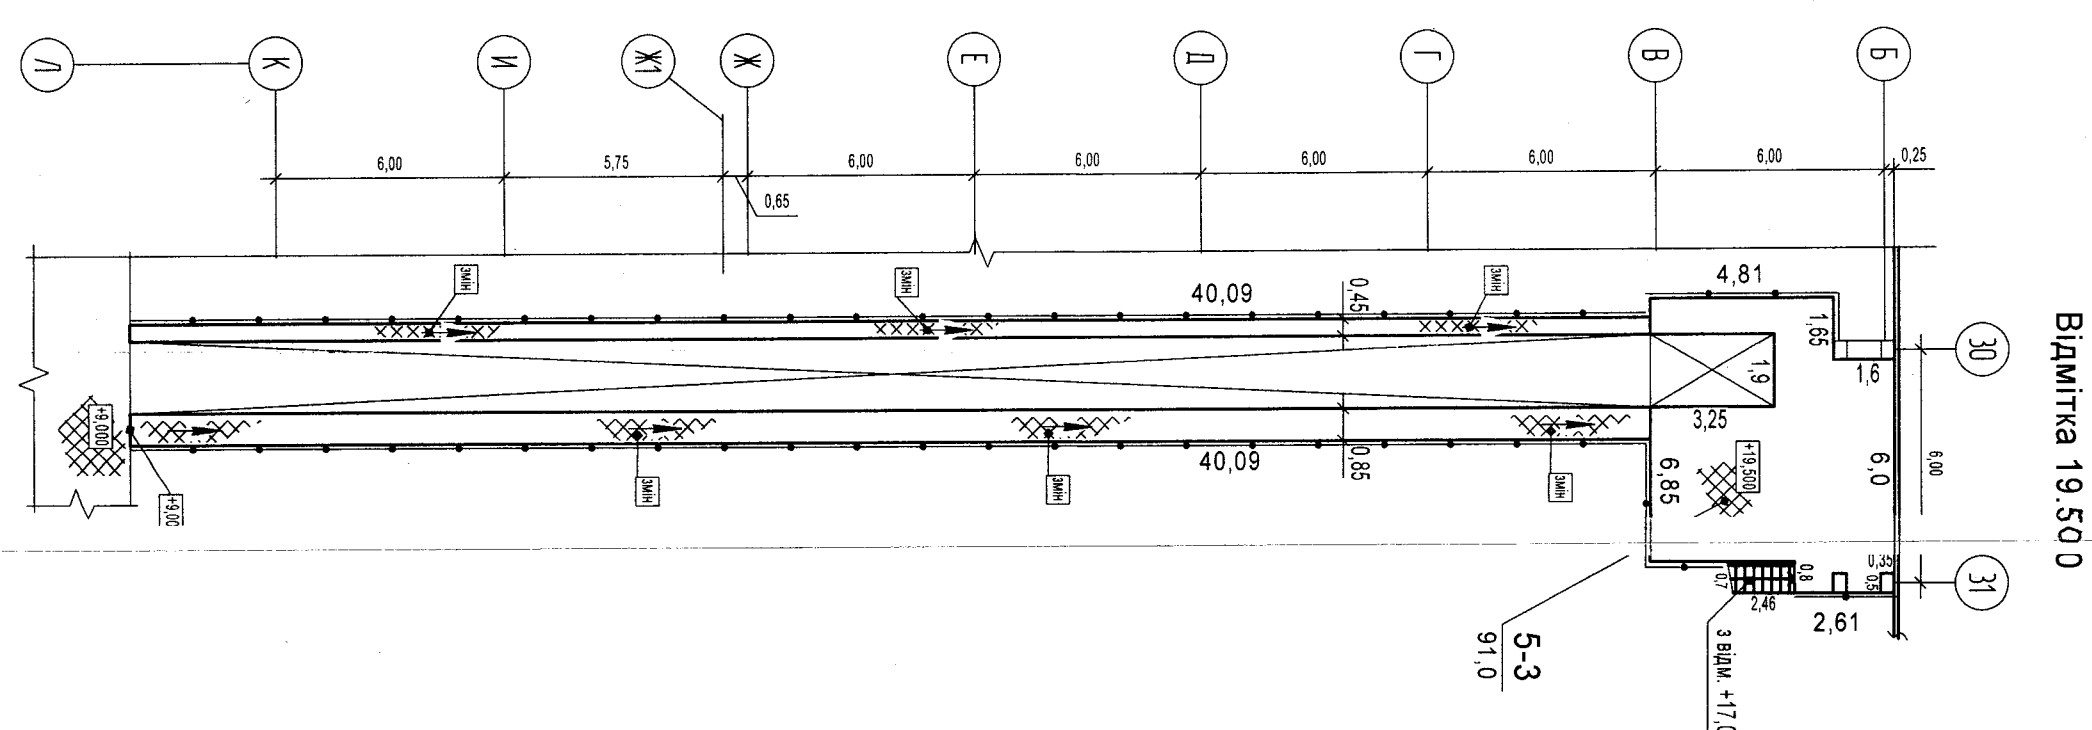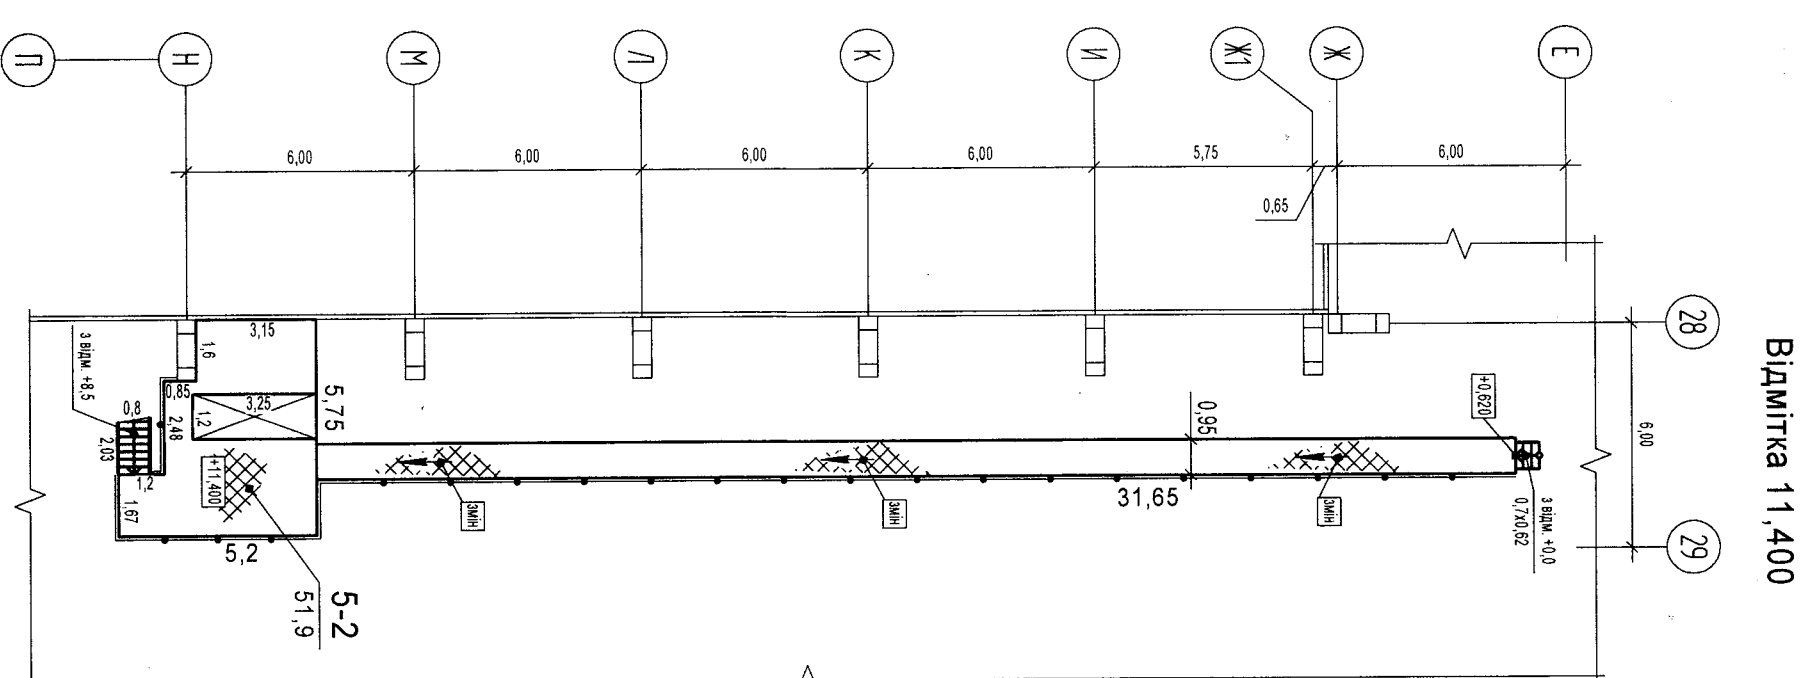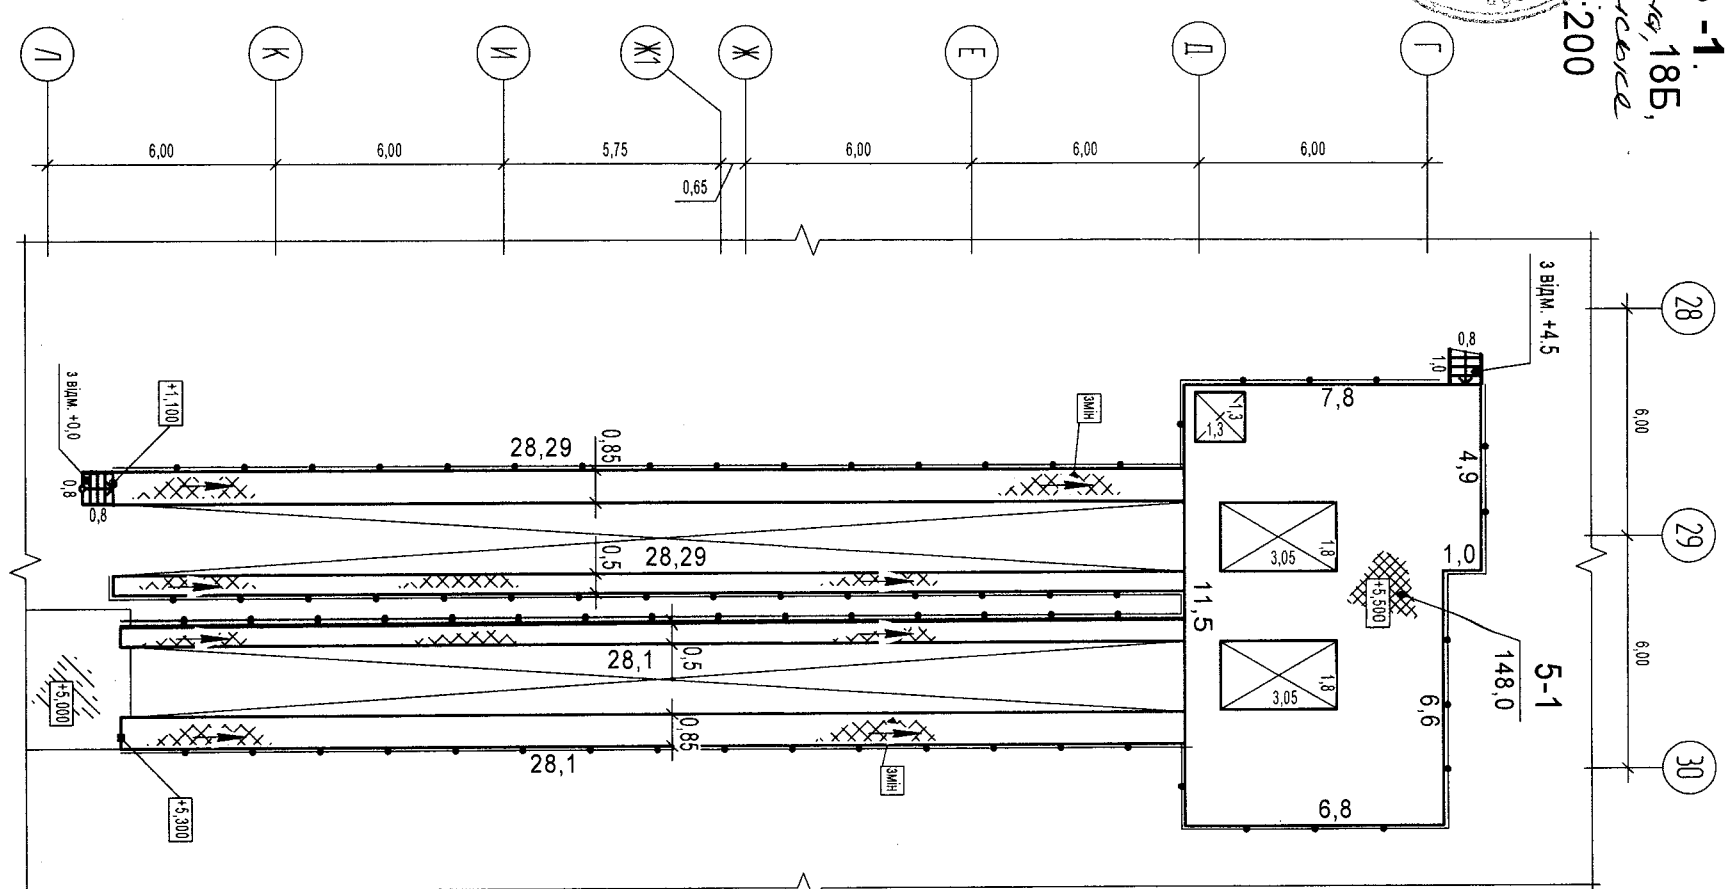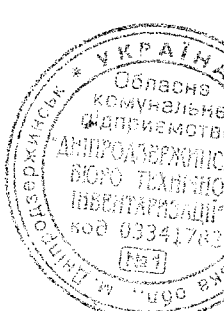


Білмітка 18.000


Білмітки 11.600; 14.000; 16.000; 18.000

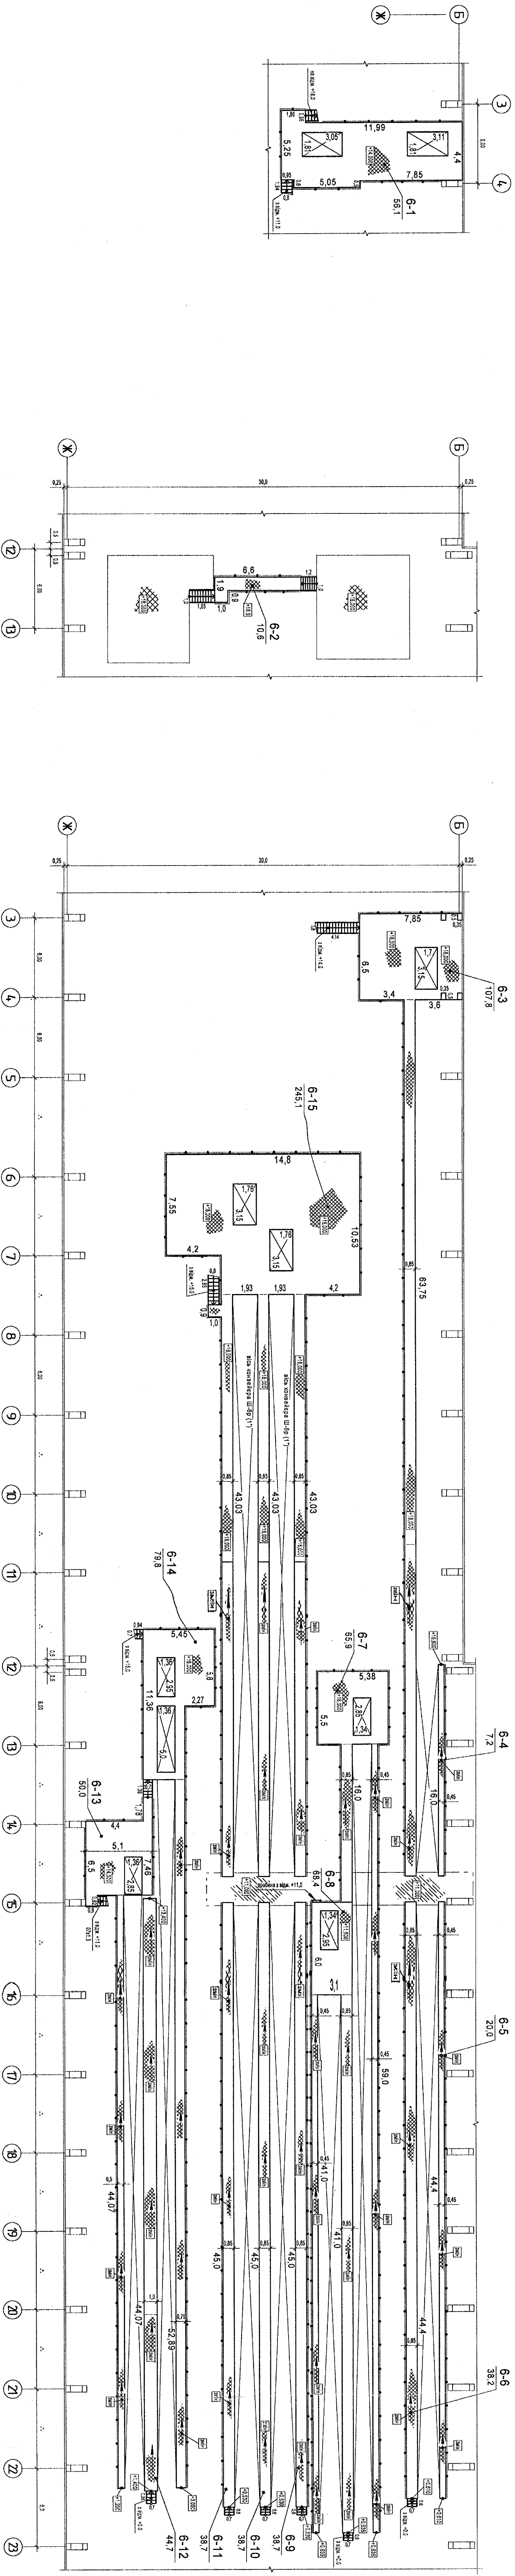


План
зовнішніх обмірів
корпусу підготовки шихти
емністію 263013 м³
інв. №0110033
літера 4Б-1-185
Вулиця Свободи, 185
місто Кам'янець

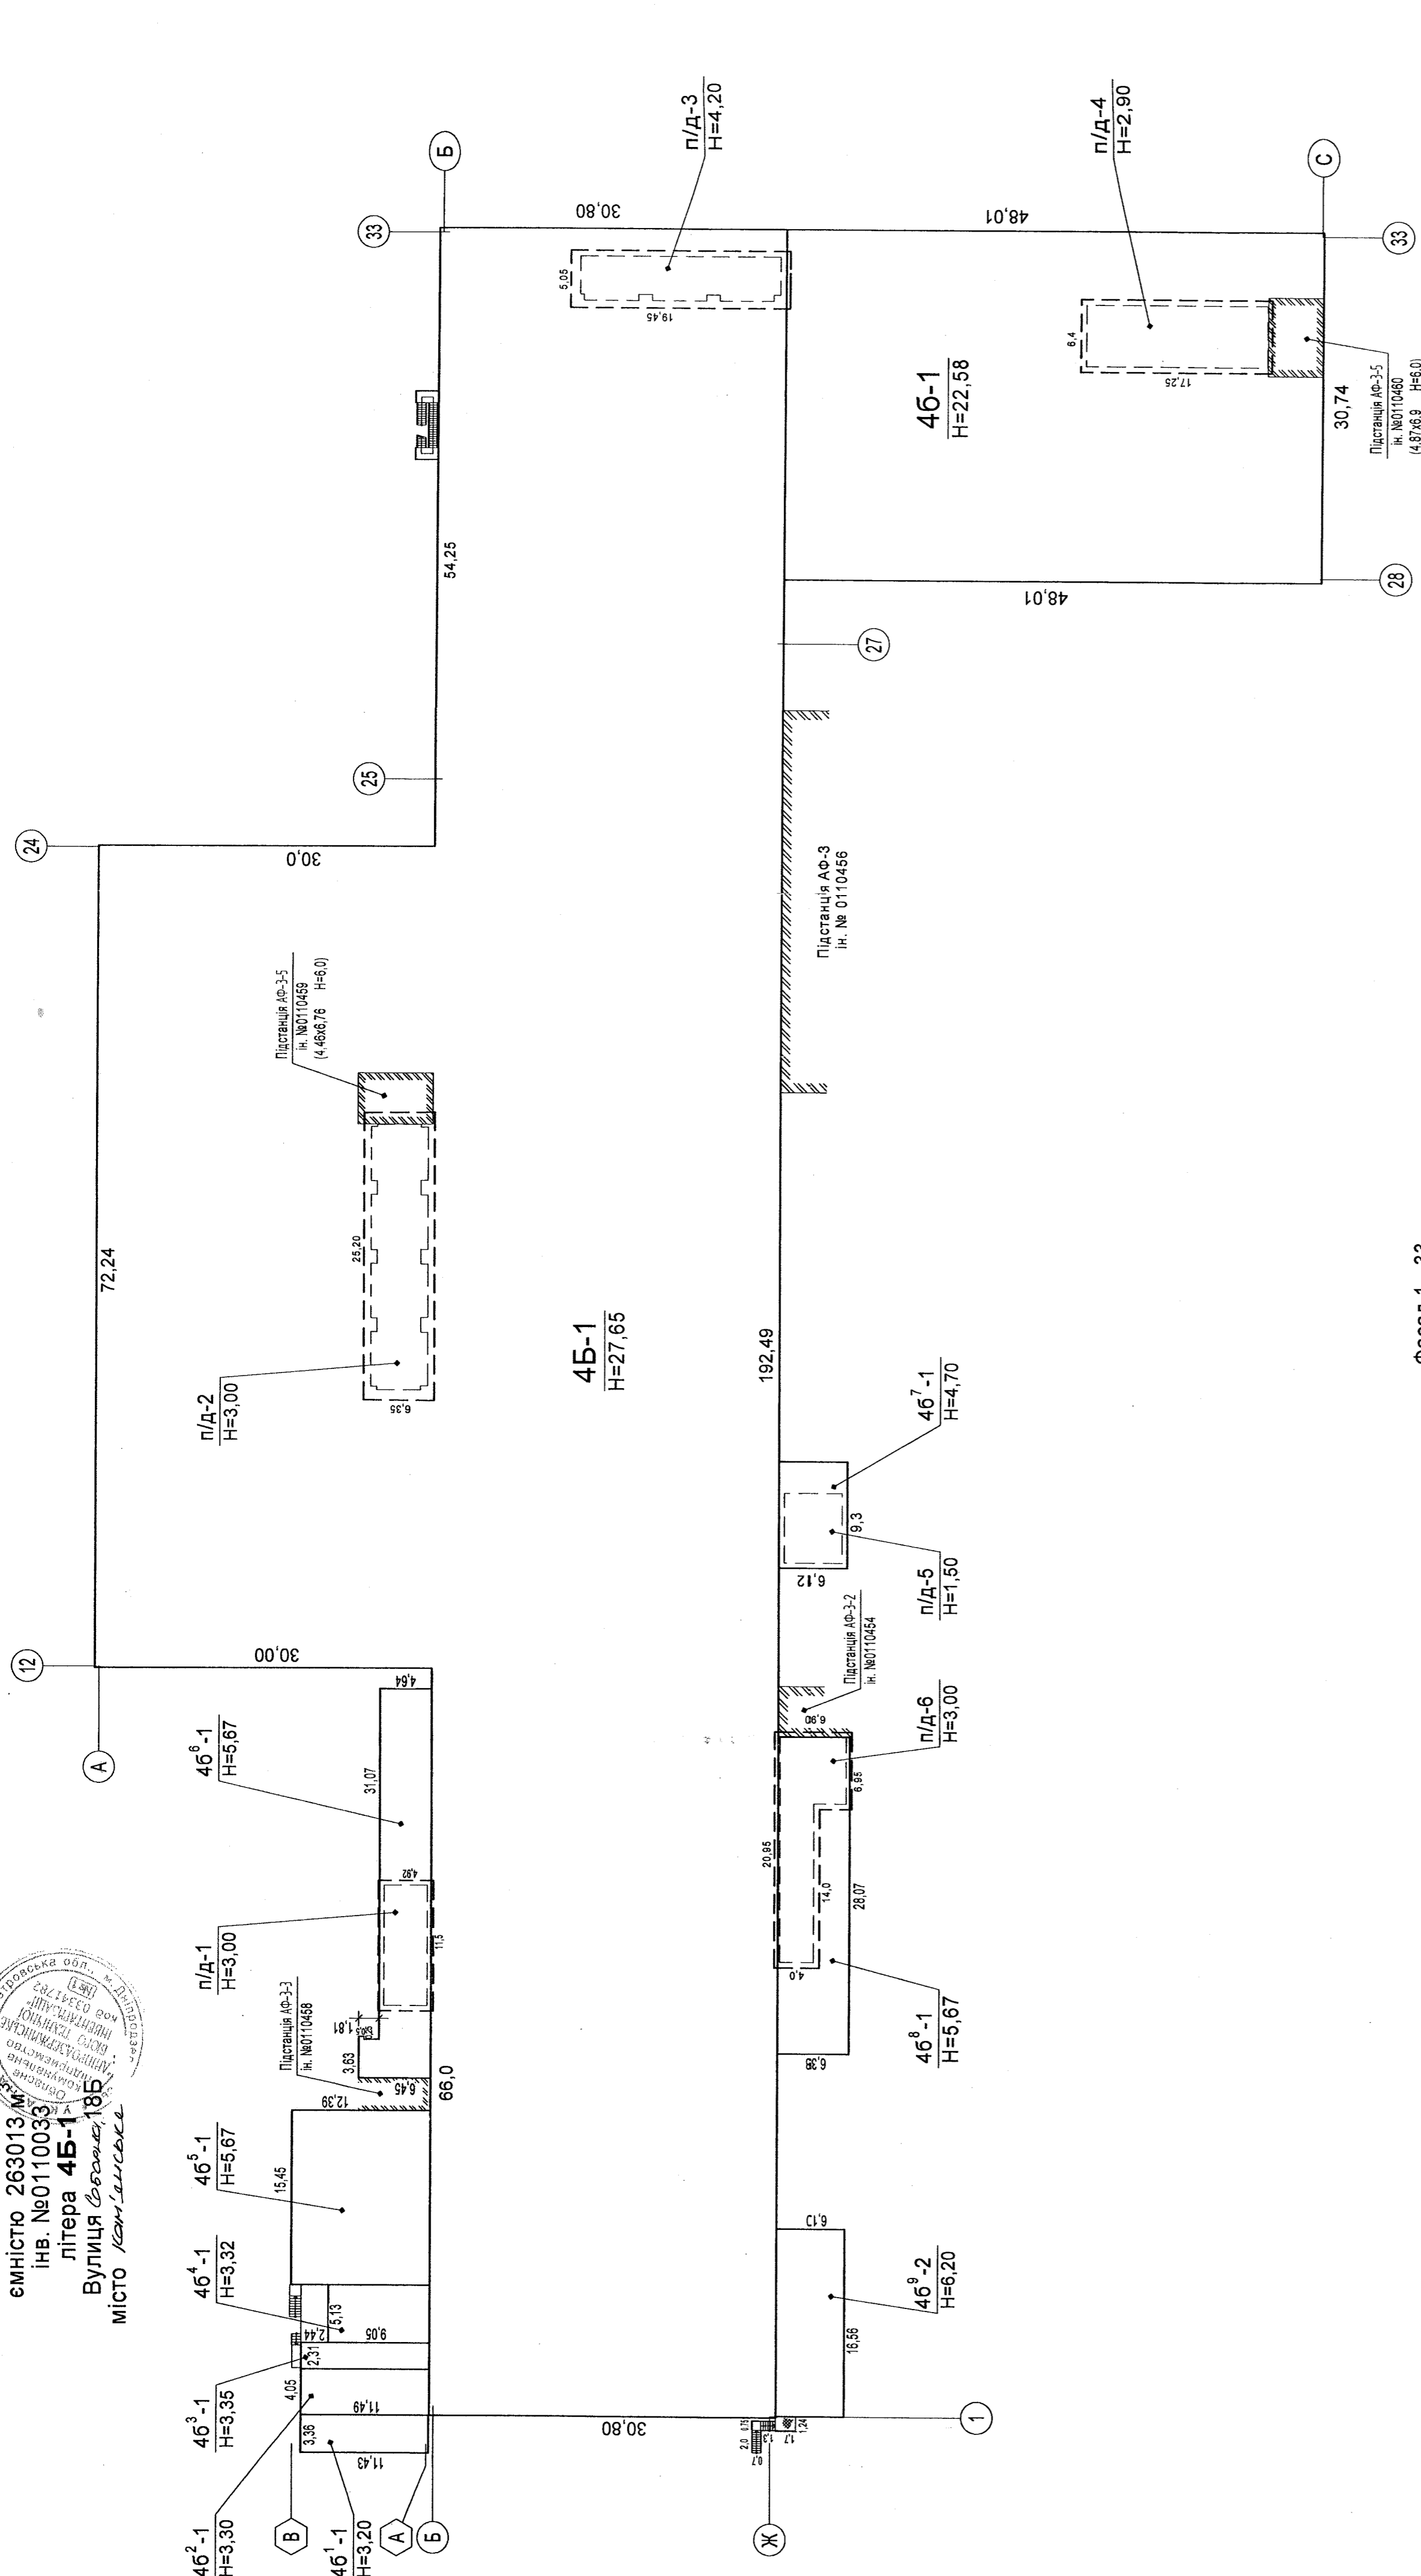

Фасад 1 - 33

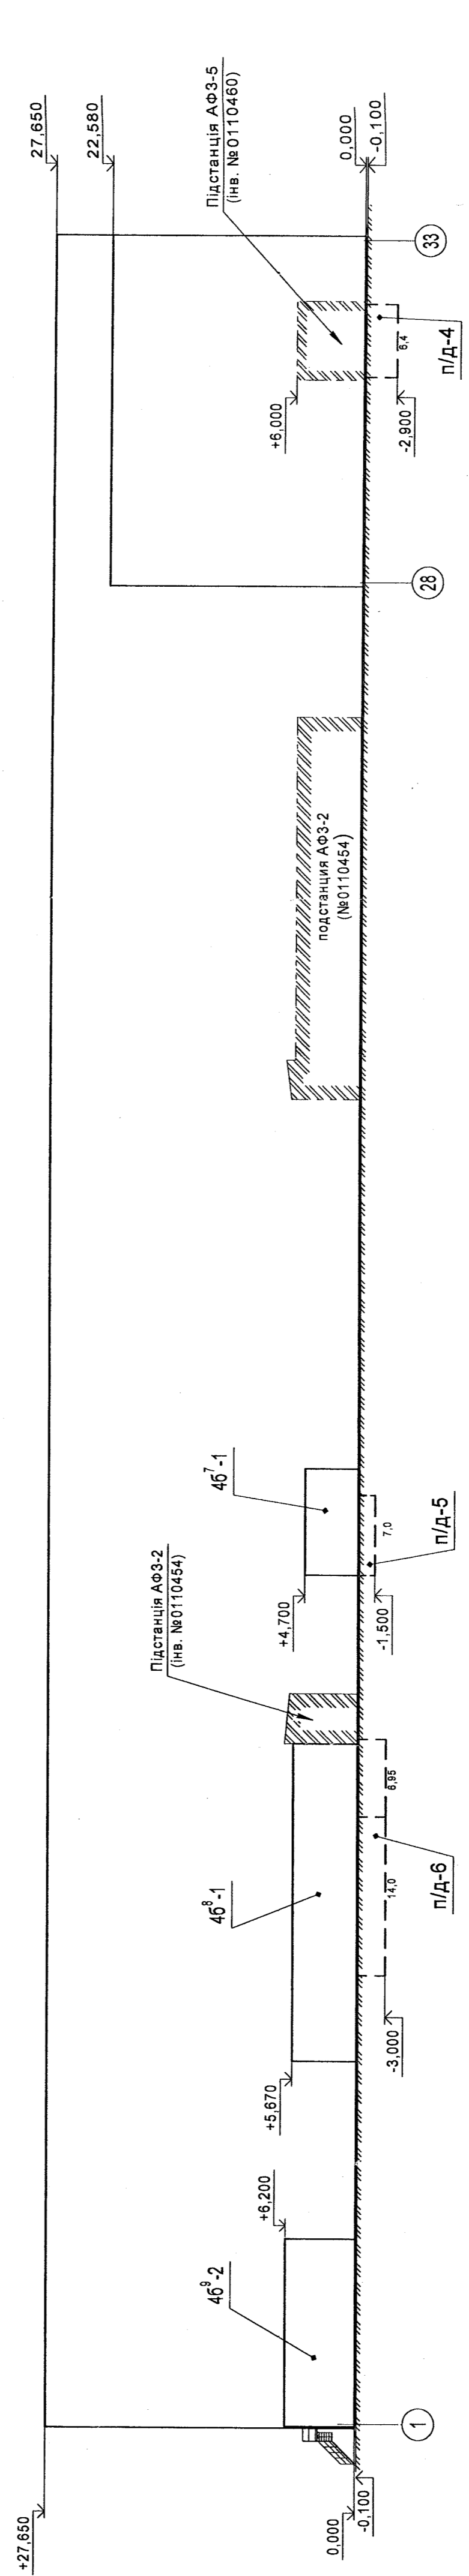


Фасад 33 - 1

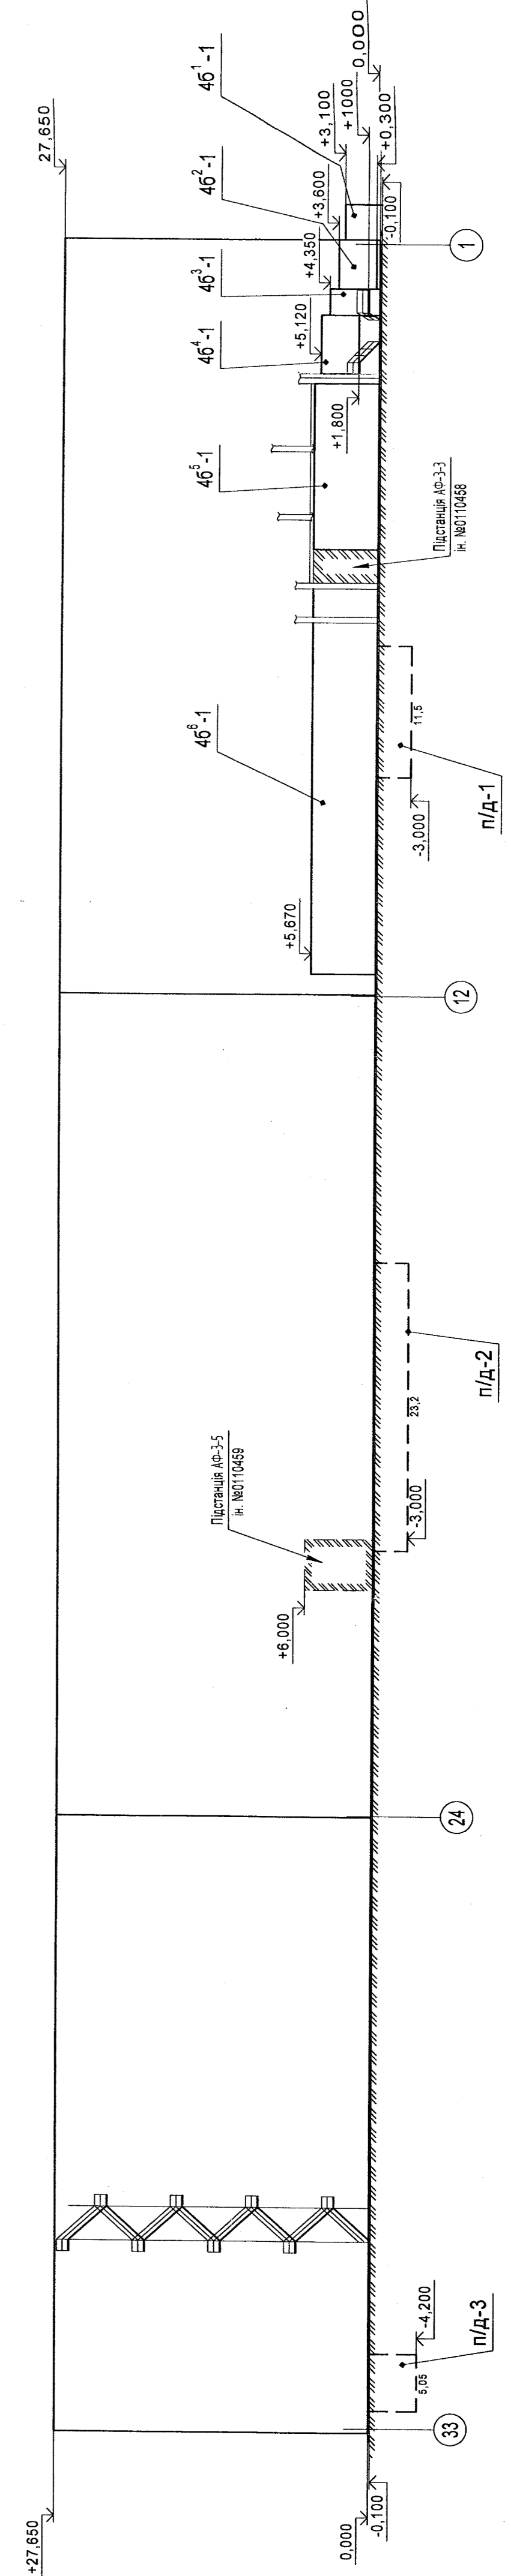


ЕКСПЛІКАЦІЯ
приміщень до планів
корпусу підготовки шихти,
інв.№ 0110033,
літера **4Б - 1**,
вулиця *Соборна*, 18Б,
місто *Кам'янське*

Літера по плану	Поверхи	№ приміщень	Призначення приміщень	Формули для підрахунку площ приміщень по внутрішньому обміру	Площа приміщень					Самовільно збудована або перероблена площа
					Площа по внутрішньому обміру	Загальна площа	Адміністративно-побутових	Основних (виробничих)	Допоміжних	
1	2	3	4	5	6	7	8	9	10	11
4Б-1	ВІДМ. 0.000	1-1	Приміщення для видачі квасу	4,88*2,8	13,7				13,7	
		1-2	Коридор	3,00*2,79	8,4				8,4	
		1-3	Льодник	2,75*2,5	6,9				6,9	
		1-4	Склад	11,11*4,05	45,0				45,0	
	ВІДМ. 1.000	1-5	Склад	11,11*2,31	25,7				25,7	
	ВІДМ. 1.840	1-6	Підсобне приміщення	4,75*1,27	6,0				6,0	
		1-7	Коридор	2,0*1,27	2,5				2,5	
		1-8	Майстерня змазувальників	6,6*4,75	31,4			31,4		
	ВІДМ. 0.000	1-9	Склад	11,88*6,5 -0,5*0,25*2 -0,5*0,5*4	76,0				76,0	
		1-10	Стоянка автопогрузчика	12,0*8,19-0,5*0,35-0,5*0,5-5,5*(0,38-0,26)-0,5*0,38	97,0				97,0	
		1-11	Коридор	2,75*1,56-0,25*0,25	4,2				4,2	
		1-12	Електроприміщення (ПСУ-11)	27,75*4,0	111,0			111,0		
		1-13	Коридор	4,0*1,81	7,2				7,2	
	ВІДМ. -2.600	1-14	Півал ПСУ-11	10,6*4,0	42,4				42,4	
	ВІДМ. 0.000	1-15	Приміщення виробниче	$((66,0*30,5)+(0,53*3,5)+(2,53*3,5)-(0,5*0,5)*(10*8+8*3+4)-(1,0*0,5*4)-(1,48*2,5*2)-(1,6*2,75)-(12,5*3,52-0,1*5,5*4))+((72,0*(30,5+30,0))-(0,5*0,5)*(2*12+2*13+7+6+8*4+5+2*4+2+3*2)-(1,0*0,5*7)-(3,85*2,93*2)-(9,32*4,05)-(4,83*3,95)-(2,74*1,6)-((23,75+4,46)*6,76+(0,5*0,12*2)-(23,75*0,77))-((24,2*(11,7+1,89)-5,88*1,89-0,34*2,2-9,62*(0,34+4,0))-(2,5*1,73)-(10,19*3,95))+((54,25*30,5)-(0,5*0,5)*(2*9+9+6*3+1+2*9)-(1,0*0,5*2)-(1,0*0,25)-(12,13*6,0)-((22,18*4,5)-(3,68*1,74))))+((48,15*30,5)-(0,5*0,5)*(2*7+2*7+3*5+3)-(1,0*0,5*2)-(3,5*1,0*2)-(8,8*2,9-0,8*2,1)-(3,85*4,3)-(3,85*4,35)-(6,0*16,75)-(6,5*4,75)-(6,5*4,35)-(3,8*3,85)))$	8466,5			8466,5		
		1-16	Коридор	5,23*1,75	9,2				9,2	

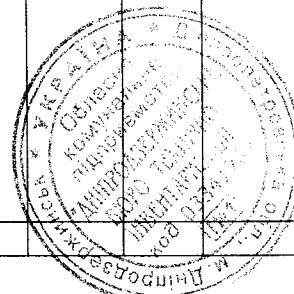

Відм. 0.000	1-17	Електроприміщення (ПСУ-12)	21,37*5,23-0,25*0,5*3-0,23*0,5*3	111,0		111,0	
Відм. -2.600	1-18	Підвал ПСУ-12	23,27*5,13-1,3*0,63*6 - 0,35*0,63*2 -0,22*0,63*2	113,7		113,7	
Відм. 0.000	1-19	Санвузол	1,48*1,0-0,13*0,38	1,4		1,4	
	1-20	Коридор	1,48*1,46-0,13*0,38	2,1		2,1	
Відм. +2.500	1-21	Площадка виробнича зі сходами	6,5*6,5-0,5*0,5*6+1,6*0,7	41,9		41,9	
Відм. 0.000	1-22	Склад	6,25*6,0 -0,5*0,5*2 -0,25*1,0	36,8		36,8	
	1-23	Майстерня з ремонту коксодробильного обладнання	5,62*6,0 -0,12*1,0	33,6		33,6	
Відм. -1.300	1-24	Електроприміщення (ПСУ-15)	18,0*4,0 -0,25*0,5*2 -0,13*0,25- 0,25*0,37	71,6		71,6	
	1-25	Сходи	3,43*2,26	7,8		7,8	
Відм. -3.800	1-26	Підвал ПСУ-15	17,75*3,9-0,55*1,2*2-0,35*0,55- 0,55*0,6	67,4		67,4	
Відм. 0.000	1-27	Вентприміщення САГ-1	5,87*4,1-0,12*0,5*2 -0,25*0,5*2	23,7		23,7	
	1-28	Коридор	1,85*1,6	3,0		3,0	
	1-29	Електроприміщення (ПСУ-16)	16,5*5,5- 2,05*1,85	87,0		87,0	
Відм. -2.500	1-30	Підвал ПСУ-16	16,35*5,4	88,3		88,3	
Відм. +2.500	1-31	Площадка виробнича	4,0*(2,2+0,75) -0,25*0,75*2 - 1,2*2,2 -0,5*0,5	8,5		8,5	
Відм. 0.000	1-32	Підсобне приміщення	1,85*1,6	3,0		3,0	
	1-33	Приміщення обслуговуючого персоналу	6,2*2,4	14,9		14,9	
	1-34	Коридор	1,48*1,46-0,38*0,13	2,1		2,1	
	1-35	Санвузол	1,48*1,0-0,38*0,13	1,4		1,4	
	1-36	Приміщення електроцитів	5,7*8,75-0,13*0,51*2	49,7		49,7	
	1-37	Приміщення управління електроцитами	6,93*3,98	27,6		27,6	
	1-38	Приміщення електроцитів	8,75*5,62 -7,05*4,13 -0,13*0,51	20,0		20,0	
	1-39	Приміщення електроцитів	5,49*1,5 +0,8*0,14/2	8,3		8,3	
	1-40	Диспетчерський пункт	7,36*5,49 +0,8*0,14/2	40,5		40,5	
	1-41	Приміщення електроцитів	7,63*5,62 -4,14*5,8	18,9		18,9	
	1-42	Приміщення машиністів конвейєрів	6,8*4,02 +1,6*1,0	28,9		28,9	
	1-43	Санвузол	1,55*0,9	1,4		1,4	
	1-44	Коридор	1,58*1,18	1,9		1,9	
	1-45	Коридор	1,55*1,18	1,8		1,8	
	1-46	Санвузол	1,55*0,9	1,4		1,4	
	1-47	Приміщення службового персоналу	5,09*(2,1+1,99) -1,99*0,94 - 2,25*1,89	14,7		14,7	
	1-48	Склад маслпункту	3,85*4,09 -0,94*(4,09-1,74)	13,5		13,5	
	1-49	Приміщення маслпункту	1,95*3,75	7,3		7,3	
	1-50	Приміщення зберігання ПММ	5,3*(6,08+2,42)	45,1		45,1	
	1-51	Електроприміщення (ПСУ-10)	21,56*6,0	129,4		129,4	
	1-52	Коридор	6,0*2,0	12,0		12,0	
Відм. -2.600	1-53	Підвал ПСУ-10	19,97*5,9-14,0*2,9	77,2		77,2	
Відм. 0.000	1-54	Коридор	1,48*1,46-0,38*0,13	2,1		2,1	
	1-55	Санвузол	1,48*1,0-0,38*0,13	1,4		1,4	
	1-56	Приміщення змінно- зустрічних зборів	14,08*5,34 -3,55*1,62 - 0,12*0,4*3	69,3		69,3	
	1-57	Коридор	1,89*1,49	2,8		2,8	
	1-58	Комора	3,41*3,1	10,6		10,6	
Відм. +3.460	1-59	Коридор	1,88*1,33	2,5		2,5	
	1-60	Побутове приміщення	1,88*1,2	2,3		2,3	
	1-61	Приміщення класу технавання	11,94*5,39 -2,8*2,06 -4,01*0,29 +0,18*3,86 -0,12*0,53*2	58,0		58,0	
	1-62	Комора	5,38*3,69	19,9		19,9	

	відм. +4.000	2-1	Площадка виробнича зі сходами	10,35*7,3+20,15*8,12-0,5*0,5*20+15,25*7,05+ 18,0*16,0-2,25*1,25+12,4*8,4-4,75*1,8-2,5*1,0*2- 0,5*0,5*30+0,8*2,5*6+0,8*1,25+(3,14*(2,6*2,6- 1,6*1,6)/2)*20+(0,48+0,4)*0,6/2*2)*20+((1,45+1,4)*0,4/2*2)*20+(3,14*(2,5*2,5-1,5*1,5)/2)*8+(0,57+0,5)*0,6/2*2)*8+((1,55+1,5)*0,4/2*2)*8+(3,24*2,5+(3,14*2,5*2,5)/4-(3,14*1,5*1,5)/2)*2+((1,8+1,74)*0,4/2)*2+(1,56+1,5)*0,4/2)*2+((0,58+0,5)*0,6/2)*2+(2,2*2,5+(3,14*2,5*2,5)/4- (3,14*1,5*1,5)/2)*2+(0,57+0,5)*0,6/2)*2+((1,55+1,5)*0,4/2)*2+(0,75+0,7)*0,4/2)*2+(1,95*2,5+(3,14*2,5*2,5)/4-(3,14*1,5*1,5)/2)*4+((0,57+0,5)*0,6/2)*4+(1,55+1,5)*0,4/2)*4+((0,5+0,45)*0,4/2)*4+(1,93*2,5+(3,14*2,5*2,5)/4- (3,14*1,5*1,5)/2)*2+(0,48+0,43)*0,4/2)*2+((1,05+1,0)*0,4/2)*2+(1,93*2,5+(3,14*2,5*2,5)/4- (3,14*1,5*1,5)/2)*2+(0,56+0,43)*0,6/2)*2+((1,12+1,0)*0,6/2)*2+(0,8*0,31)*2+((1,12+1,0)*0,6/2)*2+(1,38+1,25)*0,6/2)*2+(2,75*2,5+(3,14*2,5*2,5)/4-(3,14*1,5*1,5)/2)*2+(0,8*0,31)*2	1052,1		1052,1		
	відм. +2.600	2-2	Площадка виробнича зі сходами	9,9*7,39-1,2*3,0*2-5,6*1,1- 0,25*0,25-0,25*0,5+0,7*2,6	61,4		61,4		
	відм. +3.100	2-3	Площадка виробнича зі сходами	34,61*10,84-3,77*1,2- 0,25*0,5*4-0,25*0,25-1,6*4,4*4 +0,7*0,5*2	342,6		342,6		
	відм. +2.600	2-4	Площадка виробнича зі сходами	11,0*6,0+1,2*2,83-1,2*3,0*2+ 0,7*2,6-0,25*0,5*2	63,8		63,8		
	відм. +6.000	2-5	Площадка зі сходами	24,0*5,53+4,33*6,43-4,35*12,2- 0,5*0,5*5-0,5*0,23*3+0,7*3,97	108,7		108,7		
	відм. +6.400	2-6	Коридор	1,85*4,1-0,4*0,5-0,4*0,25*2- 0,4*0,4	7,0			7,0	
		2-7	Приміщення керування мезанізмами	7,5*4,1-0,5*0,23*2	30,5		30,5		
		2-8	Коридор	1,85*4,1-0,4*0,5-0,4*0,25*2- 0,4*0,4	7,0			7,0	
	відм. +4.500	2-9	Площадка зі сходами	1,48*1,35+0,8*1,5	3,2			3,2	
	відм. +4.500	2-10	Площадка виробнича зі сходами	(8,5+3,75)*31,35+0,5*6,0- 1,35*(2,0-0,5)-1,35*1,73- 3,75*3,86-3,79*3,7-2,1*4,0- 2,0*2,85-0,5*0,5*6-0,25*0,5*3- 0,25*0,25*2-0,35*0,5*9- 0,25*0,35-0,25*0,1-0,5*0,1- (3,14/4*1,0*1,0)*5-3,14/4*1,6*1,6 -(0,8*1,4)*5+ (1,98*1,1+1,0*0,8)*2	330,8		330,8		
		2-11	Площадка зі сходами	2,2*1,0+0,8*1,5	3,4			3,4	
	відм. +5.500	2-12	Коридор	1,98*1,6	3,2			3,2	
		2-13	Електроприміщення (ПСУ-13)	12,0*5,5-2,23*1,85	61,9		61,9		
		2-14	Електроприміщення (ПСУ-14)	13,5*5,5-2,23*1,85	70,1		70,1		
		2-15	Коридор	1,98*1,6	3,2			3,2	
	відм. +3.000	2-16	Площадка виробнича зі сходами	18,5*33,45+4,5*16,07-1,2*3,0- 1,2*2,5-0,5*0,5*7-0,25*0,5*5- 0,35*0,5*14-12,5*5,75- 14,0*5,75-1,6*1,75+0,8*2,0	526,1		526,1		
	відм. +2.400	2-17	Площадка виробнича	8,25*42,9-2,0*1,0*6-1,75*2,5- 1,6*0,8-0,5*0,5*12-0,5*1,0*4- 0,35*0,5*10	329,5		329,5		
	відм. +4.800	2-18	Площадка виробнича зі сходами	6,25*5,1+36,65*4,0-0,65*0,65- 0,35*0,5*10-0,5*1,0*4- 0,55*0,55*6-1,6*1,0+0,8*1,6	172,2		172,2		
	відм. +6.900	2-19	Площадка виробнича з ходовими містками та сходами	4,0*(2,52+1,56+1,42)-1,75*1,23- 3,15*1,56-0,35*0,5*2+ 14,55*0,95+14,55*0,45+0,7*0,9+ 0,7*2,55	37,4		37,4		
	відм. +3.000	2-20	Площадка виробнича зі сходами	5,2*4,11+1,31*(0,7+0,8)+ 0,45*15,38+0,85*15,38+0,8*1,8	44,8		44,8		
	відм. +5.000 (+4.300)	2-21	Площадка виробнича зі сходами	27,5*3,85-1,6*1,6*4-1,6*1,4*4- 0,35*0,5*10+5,5*(5,1+1,4)- 1,5*5,1+8,15*(32,15-5,1-1,4)- 4,8*3,8*4-4,2*(4,8-0,65)- 1,4*2,8-0,5*0,5*10- 3,14/4*0,8*0,8*2+0,8*3,0	226,7		226,7		

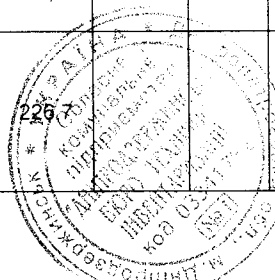

	відм. +9.000	2-22	Площадка виробнича зі сходами	32,15*6,9+1,0*1,0+0,7*2,6 - 1,6*0,8*4	219,5		219,5		
	відм. +6.500	2-23	Площадка виробнича зі сходами	30,43*12,25+0,25*4,0-0,25*0,5*5-0,5*0,5- 0,35*0,5*12-0,35*0,25*2-3,9*4,13 -1,4*0,8*16 - 3,14/4*0,8*0,8*15+ 0,8*2,0*2	332,3		332,3		
		2-24	Площадка виробнича зі сходами	14,0*6,5+0,8*1,0+0,7*1,68-0,5*0,5*6-0,35*0,5*4-0,8*1,2*4	86,9		86,9		
		2-25	Площадка виробнича зі сходами	14,0*6,5+0,8*1,0+0,7*1,68-0,5*0,5*6-0,35*0,5*4-0,8*1,2*4	86,9		86,9		
	відм. +11.000	3-1	Площадка виробнича зі сходами	30,5*66,0+31,25*18,25 - 4,57*4,1*2 -16,3*4,05 -1,0*0,5*68-2,2*1,0*2-0,8*0,4*46-4,95*1,2*8-5,5*1,2*20 -5,15*0,8*4 - 5,25*0,8*8 -5,5*0,8*6 - 6,5*3,5 - (6,0*26,25+0,26*0,64*8+0,26*0,51*2) - 6,9*3,58*2 -1,6*2,75 - 3,14/4*0,5*0,5*6 - 3,14/4*1,8*1,8*3 - 3,14/4*0,8*0,8*6 - 1,0*0,5*4 - 0,35*0,5*56 - 0,5*0,5*8	1909,4		1909,4		
		3-2	Кімната обігріву обслуговуючого персоналу	6,0*3,0-0,25*0,25*4	17,8			17,8	
		3-3	Електроприміщення (ПСУ-9)	5,5*24,0	132,0		132,0		
		3-4	Коридор	5,5*1,5	8,3			8,3	
	відм. +11 300	3-5	Площадка виробнича зі сходами	(7,85+0,25)*6,25 -1,5*3,9 - 1,2*3,9 - 0,25*1,6 -0,35*0,5*2 + 0,8*3,39	42,1		42,1		
	відм. +8 000	3-6	Площадка виробнича зі сходами	2,31*2,3-0,3*0,24+0,8*2,52	7,3			7,3	
	відм. +14.500	3-7	Площадка виробнича зі сходами	6,5*44,86-0,52*33,5*2-2,6*1,0-0,35*0,5*16+0,8*3,39*2+1,0*2,2	259,0		259,0		
	відм. +14.400	3-8	Площадка виробнича	10,85*3,6 -1,9*4,9	29,8		29,8		
	відм. +17.000	3-9	Площадка виробнича	((12,0+6,5)*(32,65+18,0) + 6,25*0,75-2,15*12,75-12,0*18,0-0,5*3,0*2 -1,53*3,05 -0,86*29,0*2 - 4,2*5,08*5 -0,66*6,5*2 - 0,66*21,5*2 -0,35*0,5*18	494,0		494,0		
	відм. +9.000	3-10	Площадка виробнича	6,25*12,5+6,25*12,0+(6,25+2,5)*6,0+20,95*6,25-0,73*3,6*2-1,35*1,35-4,43*1,5-3,79*3,75-1,6*0,5-0,35*0,5*12 -1,0*0,5*4	303,7		303,7		
	відм. +12 100	3-11	Площадка виробнича з ходовими містками і сходами	17,05*3,9 -1,56*2,85*2 -0,5*1,0 +16,75*0,45*2 +16,75*0,85*2+ 7,0*2,65 -1,58*0,85+0,7*1,4+ (2,0+3,9+0,6)*3,55 -5,65*1,2+ 0,8*3,6*2 +11,3*4,5-1,81*3,05*2 +0,85*15,15+4,1*7,4+6,4*0,65+7,75*0,85 -3,14*1,2*1,2/4 +13,8*0,65	242,5		242,5		
	відм. +8.500	3-12	Площадка виробнича	(3,15+2,0)*(1,9+2,35)-1,15*2,35-1,6*2,0 - 0,8*1,18	15,0		15,0		
	відм. +13.400	3-13	Площадка виробнича	4,75*6,25 +0,9*0,9 -0,35*0,5*2-1,6*0,25	29,7		29,7		
	відм. +17 400	3-14	Площадка виробнича зі сходами	5,7*3,65 -1,0*2,85 -1,0*2,5 + 9,3*0,45 + 9,3*0,85 + 0,7*1,75	28,8		28,8		
	відм. +11.000	3-15	Коридор	1,48*1,46 - 0,38*0,13	2,1			2,1	
		3-16	Санвузол	1,48*1,0 - 0,38*0,13	1,4			1,4	
	відм. +5.900; 5,800	4-1	Площадка виробнича зі сходами	6,25*42,5+10,6*35,79+3,0*1,01+1,68*0,8 -0,35*0,5*16 -0,5*0,5*5 -0,5*0,25*2-0,25*0,25 - 4,0*1,47*4 -5,64*3,13*5 - ((5,64+1,82)*1,9/2)*5+ 0,8*2,0 +0,7*2,0	500,8		500,8		
	відм. +5.500	4-2	Площадка виробнича зі сходами	(3,8+1,35)*(37,35+6,0) - 1,35*37,35 -1,0*11,5 -2,5*1,11 -1,1*2,12*5 +0,7*5,12*5	164,8		164,8		
	відм. +7,850	4-3	Площадка виробнича	4,1*5,55 -1,42*0,9	21,5		21,5		


	відм +7,850	4-4	Площадка виробнича	4,1*5,55 -1,42*0,9 -0,35*0,55	21,3		21,3		
		4-5	Площадка виробнича	4,1*5,55 -1,42*0,9 -0,5*0,55	21,2		21,2		
		4-6	Площадка виробнича	4,1*5,55 -1,42*0,9 -0,5*0,55	21,2		21,2		
		4-7	Площадка виробнича	4,1*5,55-1,42*0,9	21,5		21,5		
	відм +8 600	4-8	Площадка виробнича зі сходами	10,6*37,67+2,1*2,38*4+2,1*7,19-0,25*0,5*6-0,8*2,25*5 -5,5*5,5*5 +0,97*0,97*10 -1,1*2,1 + 0,8*2,1	282,2		282,2		
	відм +10 300	4-9	Площадка виробнича зі сходами	4,11*34,5 -0,35*0,5*10 -1,71*2,02*2 -1,71*2,11*3 -1,05*2,1*2 + 0,7*3,77*2	123,2		123,2		
	відм +12 000	4-10	Площадка виробнича зі сходами	6,5*34,57 -0,25*0,5*5 -1,42*0,9*5 -0,68*0,55*5 -4,94*3,5*4 -2,01*3,5+0,7*2,1*2	142,6		142,6		
	відм +16 400	4-11	Площадка виробнича зі сходами	6,9*(4,35+1,6) -0,25*1,6*2 -2,85*1,34 -1,2*1,0 -0,9*(4,35+1,6-0,8) +0,7*2,65+0,7*36,3	57,9		57,9		
	відм +14 000	4-12	Площадка виробнича зі сходами	5,23*6,5-0,35*0,5*4 -2,1*1,43-1,2*1,39 -1,07*2,58+0,9*2,25+0,45*30,62+0,85*25,92+ 0,7*0,72	64,2		64,2		
	відм +8 300	4-13	Площадка виробнича	4,8*5,0+19,5*2,95-0,35*0,5*2-0,5*0,5*6-1,34*2,95-0,71*0,65	75,3		75,3		
	відм +5 500	5-1	Площадка виробнича зі сходами	7,8*11,5 -1,0*6,6 -1,8*3,05*2 -1,3*1,3+0,85*28,29+0,5*28,29+0,5*28,1+0,85*28,1+0,8*0,8+0,8*1,0	148,0		148,0		
	відм +11 400	5-2	Площадка виробнича зі сходами	5,75*5,2 -1,6*0,85-1,2*(1,6+2,48)-3,25*1,2 + 0,8*2,03+0,95*31,65+0,7*0,62	51,9		51,9		
	відм +19 500	5-3	Площадка виробнича зі сходами	(6,85+0,8)*(3,8+2,61)-(1,65*1,6) -(0,8*3,8)-(1,9*3,25) +(0,7*2,46) +(0,45*40,09)+(0,85*40,09)	91,0		91,0		
	відм 15 000	5-4	Площадка виробнича зі сходами	(30,5*12,58)+(5,43*3,66)+(29,68*3,75)+(13,0*4,75)+(1,3*0,7) -(4,75-2,78)*0,75 -3,74*4,85 +0,7*0,9-0,35*0,5*26-1,5*1,5*2-0,6*0,8*2-1,4*7,4*4+0,8*2,59	509,2		509,2		
	відм +14 000	6-1	Площадка виробнича зі сходами	(5,25+0,6)*(0,95+5,05+7,85)-0,5*7,85-0,95*11,99-1,81*3,05-1,81*3,11+0,8*1,94	56,1		56,1		
	відм +18 000	6-2	Площадка перехідна	1,9*6,6-0,9*(6,6-1,0)+1,0*1,85+1,0*1,2	10,6		10,6		
		6-3	Площадка виробнича з ходовим містком і сходами	(7,85*6,5)-(0,35*0,5)*4-(1,7*3,15)+0,8*4,14+0,85*63,75	102,5		102,5		
	ЗМІН +11 000 15 600	6-4	Ходовий місток	0,45*16,0	7,2		7,2		
	ЗМІН +0 610 11 000	6-5	Ходовий місток	0,45*44,4	20,0		20,0		
		6-6	Ходовий місток зі сходами	0,85*44,4+0,7*0,6	38,2		38,2		
	відм +16 000	6-7	Площадка виробнича з ходовими містками	5,38*5,5-1,34*2,85+0,45*59,0+0,85*16,0	65,9		65,9		
	відм +11 600	6-8	Площадка виробнича з ходовими містками	6,0*3,1-1,34*2,95+0,85*41,0+0,45*41,0+0,7*0,6	68,4		68,4		
	ЗМІН +0 530 11 000	6-9	Ходовий місток зі сходами	0,85*45,0+0,7*0,6	38,7		38,7		
		6-10	Ходовий місток зі сходами	0,85*45,0+0,7*0,6	38,7		38,7		
		6-11	Ходовий місток зі сходами	0,85*45,0+0,7*0,6	38,7		38,7		
	ЗМІН +1 400 13 000	6-12	Ходовий місток зі сходами	1,0*44,07+0,7*0,95	44,7		44,7		
	відм +14 000	6-13	Площадка виробнича з ходовим містком і сходами	6,5*5,1-0,82*(5,1-0,9) +1,78*(5,1-4,4)-1,36*2,85 +0,5*44,07+0,7*1,3	50,0		50,0		
	відм +16 000	6-14	Площадка виробнича з ходовим містком і сходами	5,45*11,36-2,27*(11,36-5,8) -1,36*2,95-1,36*5+0,75*52,89+0,7*1,36+0,7*0,94	79,8		79,8		
	відм +18 000	6-15	Площадка виробнича з ходовими містками і сходами	(14,8*10,53) -4,2*(10,53-7,55)-1,76*3,15*2+0,85*43,03*3+0,9*1,0+0,8*2,85	245,1		245,1		
			Разом по будинку	4Б-1	21297,4		19949,4	1347,9	

Журнал зовнішніх обмірів
на об'єкт інв.№0110033, вулиця *Совітська* 18Б,
місто *Кам'янське*
(корпус підготовки шихти)




Літера по плану	Назва будинку, допоміжних будівель	Формула для підрахунку площ	Поверхи	Площа, м ²	Висота, м	Об'єм, м ³	Периметр	Периметр площа
4Б-1	Корпус підготовки шихти	30,8*192,49+30,0*72,24		8095,9	H=27,65 (від +0,000 до +27,650)	223671 (8095,9*27,65- 4,46*6,76*6,0)		
4Б-1	Прибудова	30,74*48,01		1475,8	H=22,58 (від +0,000 до +22,580)	33123 (1475,8*22,58- 4,87*6,9*6,0)		
4Б ¹ -1	Прибудова	3,36*11,43		38,4	H=3,20 (від -0,100 до +3,100)	123		
4Б ² -1	Прибудова	4,05*11,49		46,5	H=3,30 (від +0,300 до +3,600)	154		
4Б ³ -1	Прибудова	2,31*11,29		26,1	H=3,35 (від +1,000 до +4,350)	87		
4Б ⁴ -1	Прибудова	5,13*9,05		46,4	H=3,32 (від +1,800 до +5,120)	154		
4Б ⁵ -1	Прибудова	12,39*15,45		191,4	H=5,67 (від +0,000 до +5,670)	1085		
4Б ⁶ -1	Прибудова	6,45*3,63+31,07*4,64-(1,81- 0,5)*0,25		167,3	H=5,67 (від +0,000 до +5,670)	948		
4Б ⁷ -1	Прибудова	6,12*9,3		56,9	H=4,70 (від +0,000 до +4,700)	268		
4Б ⁸ -1	Прибудова	6,38*28,07		179,1	H=5,67 (від +0,000 до +5,670)	1015		
4Б ⁹ -2	Прибудова	6,1*16,56		101,0	H=6,20 (від +0,000 до +6,200)	626		
п/д-1	Підвал	4,92*11,5		56,6	H=3,00 (від -3,000 до +0,000)	170		
п/д-2	Підвал	6,35*25,2		160,0	H=3,00 (від -3,000 до +0,000)	480		
п/д-3	Підвал	5,05*19,45		98,2	H=4,20 (від -4,200 до +0,000)	413		

п/д-4	Підвал	6,4*17,25		110,4	H=2,90 (від -2,900 до -0,000)	320		
п/д-5	Підвал	6,12*7,0		42,8	H=1,5 (від -1,500 до +0,000)	64		
п/д-6	Підвал	4,0*14,0+6,95*6,90		104,0	H=3,00 (від -3,000 до +0,000)	312		
S забудови: 8059,9+1475,8+38,4+46,5+26,1+46,4+191,4+167,3+56,9+179,1+101,0 = 10424,8 м ²								
V буд. 223671+33123+123+154+87+154+1085+948+268+1015+626+170+480+413+320+64+312 = 263013 м ³								

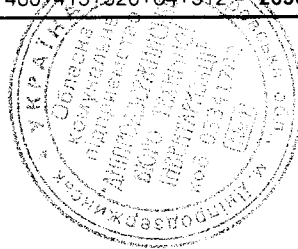


Характеристика господарських будівель та споруд


Літера	Назва об'єкта	Рік побудови	Опис основних конструктивних елементів						Інженерне обладнання							Висота (м)	Площа (м²)	Об'єм (м³)	Будівельна вартість (грн.)	% зносу	Інвентаризаційна вартість (грн.)
			фундамент	стіни	покрівля	перекрыття	підлога	сходи	електрика	водопровід	каналізація	газопровід	вид опалення	ліфт	сміттєпровід						
1	2	3	4	5	6	7	8	9	10	11	12	13	14	15	16	17	18	19	20	21	22
4Б-1	Корпус підготовки шихти	1963	Бетон	залізобетонні плити, профлист по металевим проноам, цегла	цементна стяжка, пінобетон, руберойд	залізобетонні плити	бетонна		так	так	так	ні	воляне	ні	ні	27,65	8095,9	223671			
				залізобетонні плити, профлист по металевим проноам, цегла	цементна стяжка, пінобетон, руберойд	залізобетонні плити	бетонна		так	так	так	ні	воляне	ні	ні	22,58	1475,8	33123			
4Б-1	Прибудова								так	так	так	ні		ні	ні						

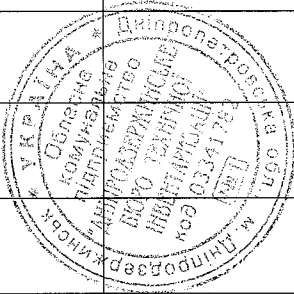

46 ¹ -1	Прибудова	1963					цегла	цементна стяжка, руберойд	залізобетонні плити	бетон	ні	так	ні	ні	ні	ні	3,20	38,4	123			
46 ² -1	Прибудова		металеві листи	металеві листи	металеві прогонист	металеві прогони	бетон	так	ні	так	ні	так	ні	ні	ні	ні	3,30	46,5	154			
46 ³ -1	Прибудова		металеві листи	профлист	профлист	металеві прогони	бетон	так	так	бетон	ні	так	ні	ні	ні	ні	3,35	26,1	87			
46 ⁴ -1	Прибудова		цегла	профлист	залізобетонні плити	бетон	так	так	ні	бетон	ні	так	ні	ні	ні	ні	3,32	46,4	154			
46 ⁵ -1	Прибудова		цегла	руберойд	залізобетонні плити	бетон	ні	так	ні	бетон	ні	так	ні	ні	ні	ні	5,67	191,4	1085			
46 ⁶ -1	Прибудова		цегла	цементна стяжка, руберойд	залізобетонні плити	бетон	ні	так	ні	бетон	ні	так	ні	ні	ні	ні	5,67	167,3	948			

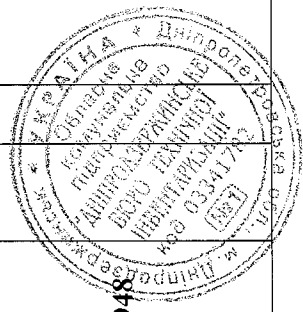

46 ⁷ -1	Прибудова	1963			бетон	залізобетон	цегла	руберойд	залізобетонні плити	бетон	ні	так	ні	ні	ні	ні	ні	4,70	56,9	268			
46 ⁸ -1	Прибудова				бетон	залізобетон	цегла	цементна стяжка, пінобетон, руберойд	залізобетонні плити	бетон	так	так	ні	ні	ні	ні	ні	5,67	179,1	1015			
46 ⁹ -2	Прибудова				бетон	залізобетон	цегла	металеві листи	залізобетонні плити	бетон	так	так	так	ні	ні	ні	ні	6,20	101,0	626			
п/д-1	Підвал				бетон	залізобетон	бетон	.	залізобетонні плити	бетон	ні	ні	ні	ні	ні	ні	ні	3,00	—	170			
п/д-2	Підвал				бетон	залізобетон	бетон	.	залізобетонні плити	бетон	так	так	так	ні	ні	ні	ні	3,00	—	480			

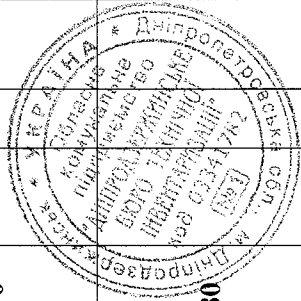

п/д-3	Підвал		бетон	залізобетон	-	итилип	бетон	так	ні	ні	ні	ні	ні	ні	ні	4,20	—	413			
п/д-4	Підвал		бетон	залізобетон	-	итилип	бетон	так	ні	ні	ні	ні	ні	ні	ні	2,90	—	320			
п/д-5	Підвал	1963	бетон	залізобетон	-	итилип	бетон	так	ні	ні	ні	ні	ні	ні	ні	1,50	—	64			
п/д-6	Підвал		бетон	залізобетон	-	итилип	бетон	так	ні	ні	ні	ні	ні	ні	ні	3,00	—	312			
		Разом по будинку 4Б - 1 :																	10424,8	263 013	
	Зовнішні пожежні сходи	1963	металеві																		

