

ОБЛАСНЕ КОМУНАЛЬНЕ ПІДПРИЄМСТВО  
“ДНІПРОДЗЕРЖИНСЬКЕ БЮРО ТЕХНІЧНОЇ ІНВЕНТАРИЗАЦІЇ”

НАША АДРЕСА

51925. Україна, м. Кам'янське, вул. Соборна, 9  
тел.: (0569) 55-02-15

ТЕХНІЧНИЙ ПАСПОРТ Є ДОДАТКОМ ДО ПРАВОВСТАНОВЛЮВАЛЬНИХ ДОКУМЕНТІВ

Додаток 2 до Інструкції про порядок проведення технічної  
інвентаризації об'єктів нерухомого майна

40 мен. 32 А-1



ОБЛАСНЕ КОМУНАЛЬНЕ ПІДПРИЄМСТВО  
“ДНІПРОДЗЕРЖИНСЬКЕ БЮРО ТЕХНІЧНОЇ ІНВЕНТАРИЗАЦІЇ”  
(суб'єкт господарювання)



Область Дніпропетровська

Район Заводський

Інвентаризаційна  
справа №  
Реєстровий №

ТЕХНІЧНИЙ ПАСПОРТ  
НА ВИРОБНИЧИЙ БУДИНОК

Виробничий комплекс частина 3/3  
(призначення)

№ 18Б вулиця Соборна

місто Кам'янське

Замовник технічної інвентаризації  
або уповноважена ним особа (прізвище, ім'я та  
по батькові фізичної особи або найменування  
юридичної особи)

Публічне акціонерне  
товариство “Дніпровський  
металургійний комбінат”

Місце проживання, серія і номер паспорта  
фізичної особи або місце знаходження, код  
за ЄДРПОУ юридичної особи

код 05393043  
м. Кам'янське  
вул. Соборна 18Б

Паспорт виготовлено станом на

«  » 201 р.

Виконав Білецький Д.О. АЕ004346

(підпис, прізвище, серія та номер кваліфікаційного сертифіката. М. П.)



М.П.

ЕКСПЛІКАЦІЯ  
приміщень до плану поверхні  
будинку ливарного двору  
Інв. № 0111508  
літера 32А-1.  
вулиця Соборна 18Б  
місто Кам'янісцьке



Літера по плану	Поверхи	№ приміщень	Призначення приміщень	Формули для підрахунку площ приміщень по внутрішньому обміру	Площа приміщень					Самовільно збудована або перероблена площа
					Площа по внутрішньому обміру	Загальна площа	Адміністративно-побутових	Основних (виробничих)	Допоміжних	
1	2	3	4	5	6	7	8	9	10	11
32А-1	відм. +5.400	1-1	Комора	1,6*4,12-0,7*0,7	6,1				6,1	
		1-2	Службове приміщення	2,7*2,1	5,7				5,7	
		1-3	Службове приміщення	2,8*1,92+4,55*4,12-0,7*0,7	23,6				23,6	
		1-4	Службове приміщення	10,95*5,3-3*0,7*0,7	56,6				56,6	
	відм. +5.800... +9.800	1-5	Ливарний двір	6,5*22,35+1/2*4,1*2,5+4,1*22,35+14,15*(22,35+2,5)+42,58*28,5+6,16*3,42+5,56*3,42-(3,2*2,7+3,0*2,7+2,7*2,7+(34,9*2,7+(3*4,8*0,5)+3,4*0,5+0,6*0,5)+(7,7*3,6-3,0*1,0)+(5,4*3,6-3,0*1,0)+(6,2*3,6-3,0*1,0)+(6,3*3,6-3,0*1,0)+20*0,035+4*0,44*0,15+3,14*4,0*4,0)	1569,9			1569,9		
	відм. +9.800	1-6	Виробниче приміщення	13,47*5,14+(7,64-5,14)*6,3+1/2*4,1*2,5-0,5*0,52	89,9			89,9		
		1-7	Виробниче приміщення	10,57*5,14-0,5*0,52	54,1			54,1		
Разом по будинку 32А-1:					1805,9			1713,9	92,0	




П Л А Н

будинку ливарного двору.  
Інв.№0111508. Літера 32А-1.  
Вулиця Соборна , 18Б.

Місто Кам'янське

Масштаб 1:100

Відмітка +5.800... +9.800

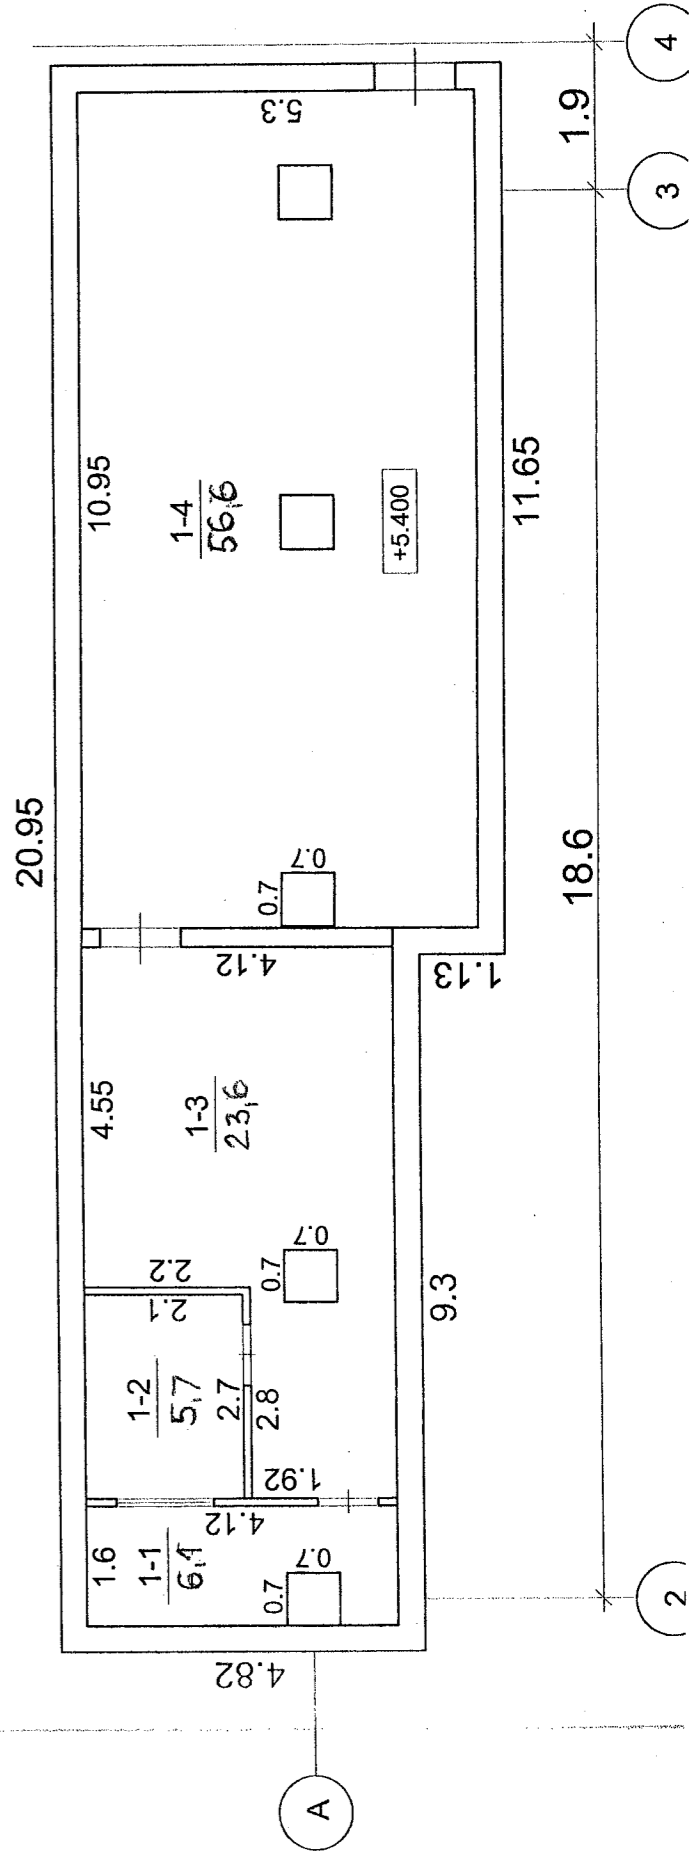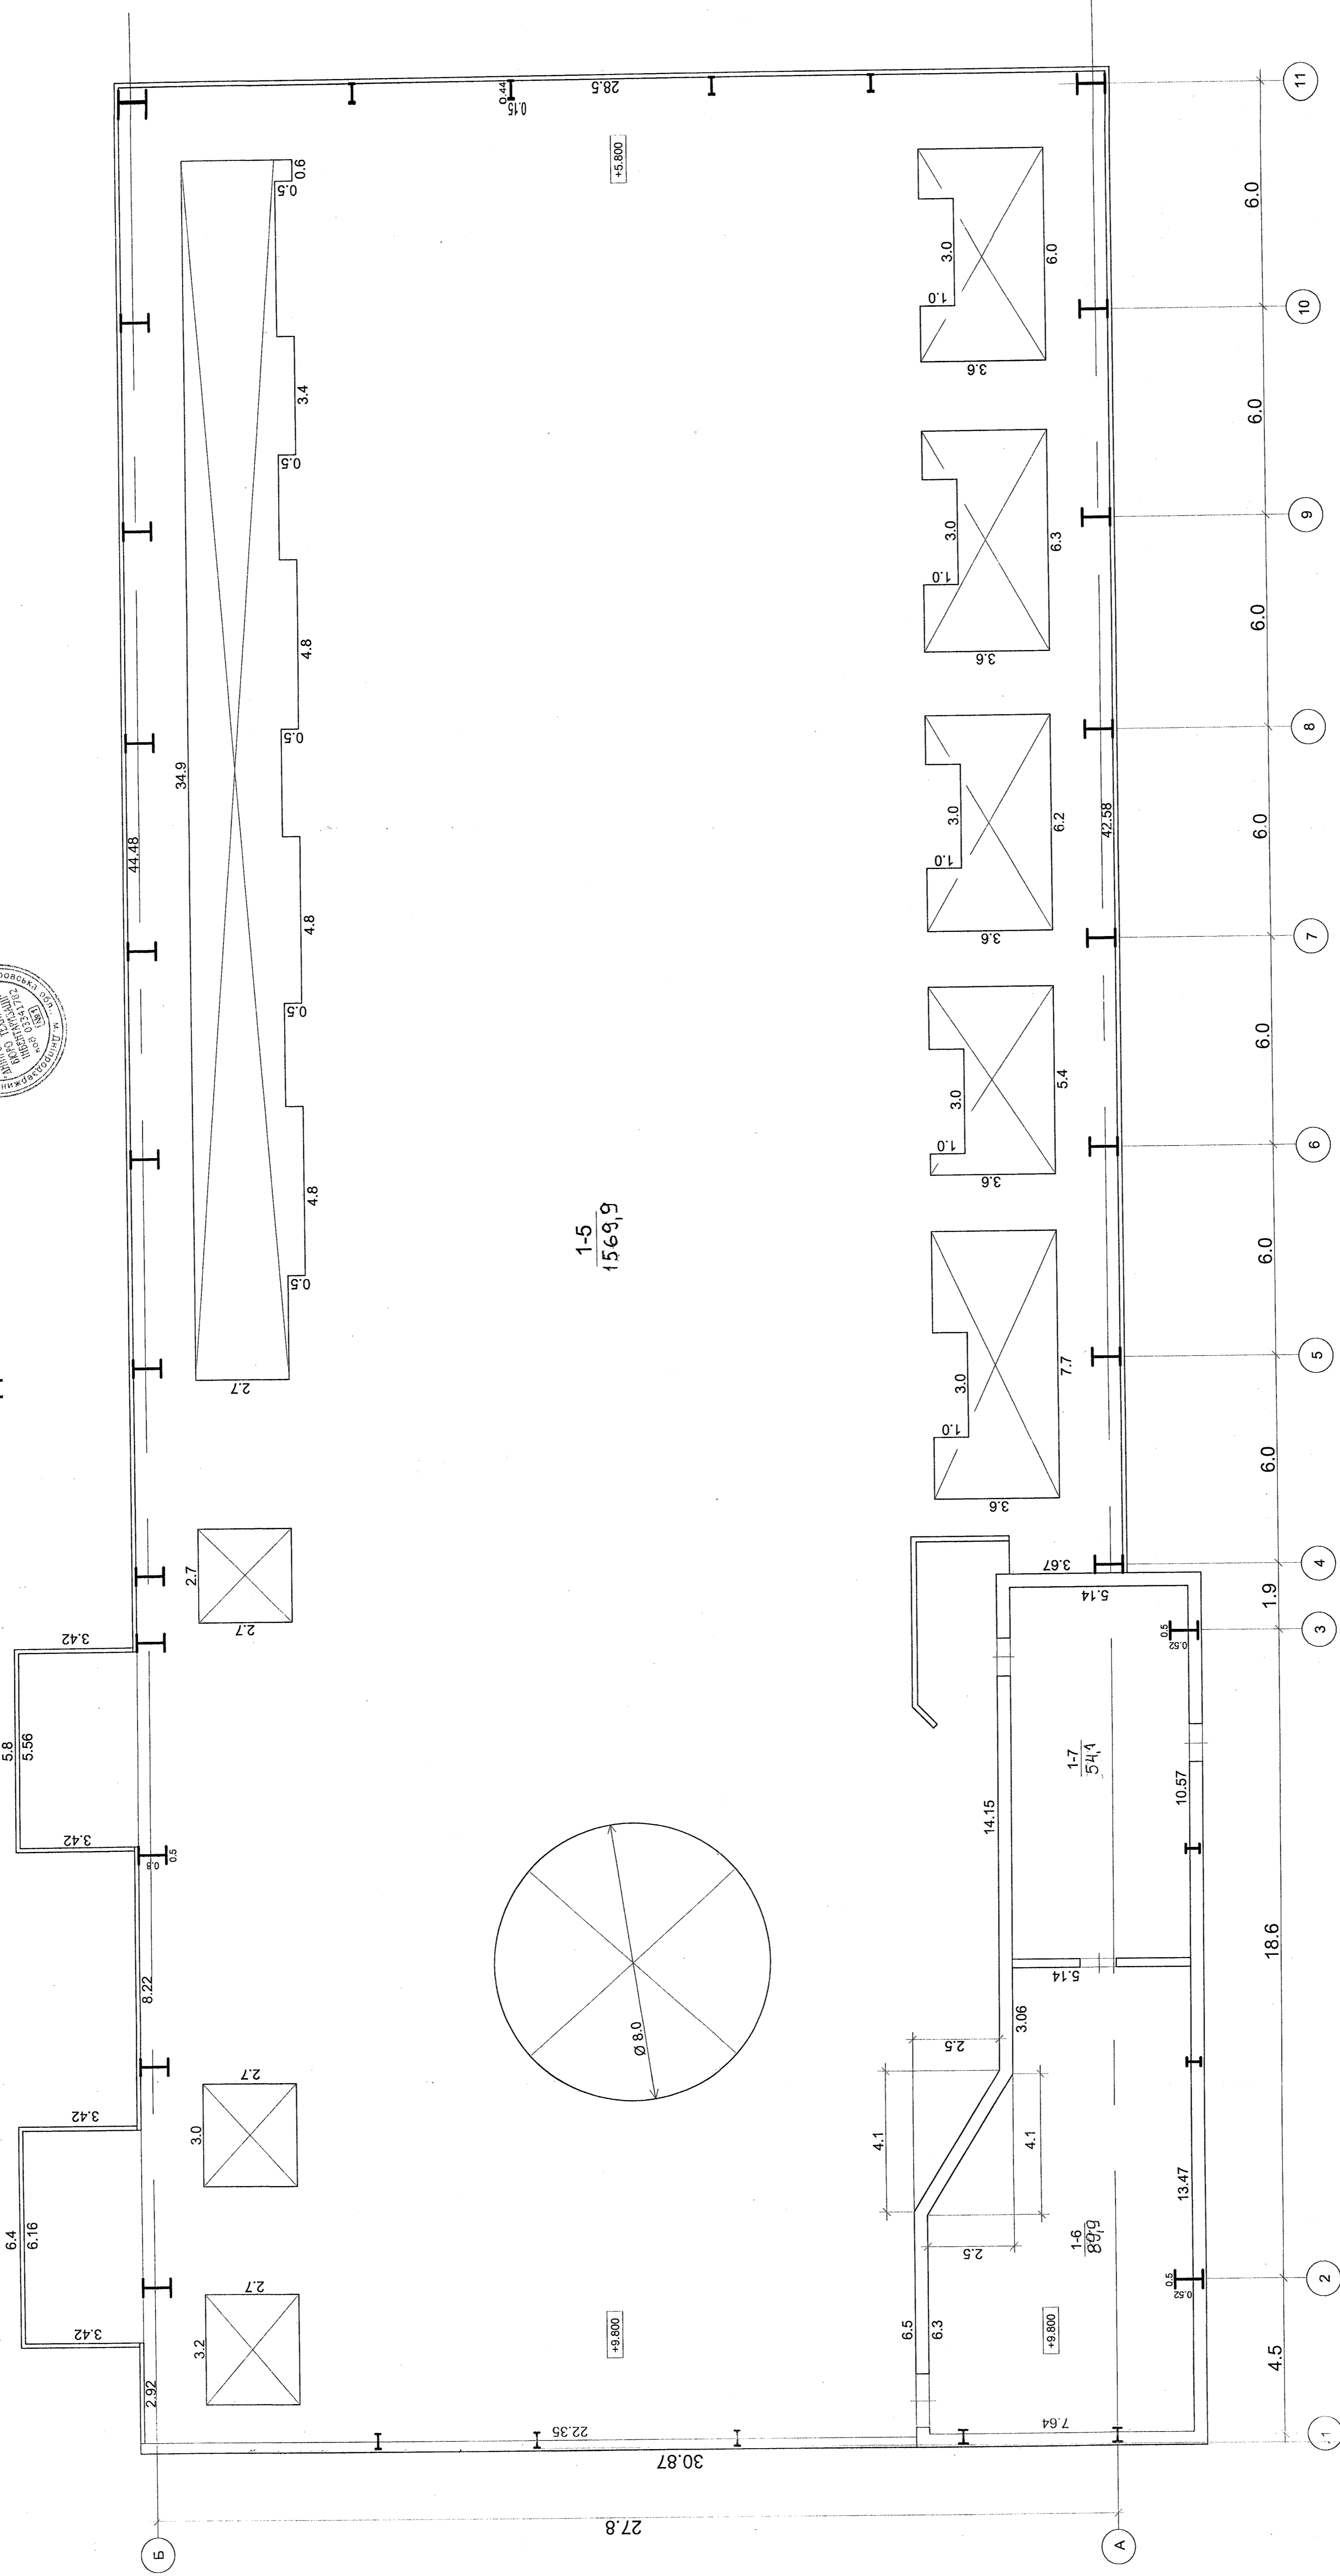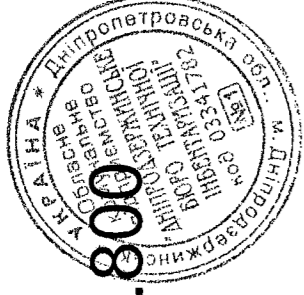

Журнал зовнішніх обмірів  
на об'єкт інв. №0111508  
вулиця Соборна, 18Б  
місто Кам'янське  
(будинок ливарного двору)



Літера по плану	Назва будинку, допоміжних будівель	Формула для підрахунку площ	Поверхи	Площа, м <sup>2</sup>	Висота, м	Об'єм, м <sup>3</sup>	Периметр	Периметр площі
32А-1	Будинок ливарного двору	42,7*28,74		1227,2	H=18,42 (від +4,800 до +23,220)	22605		
32А <sup>1</sup> -1	Будинок ливарного двору в осях 1-4, проліт А-Б	9,3*4,82+11,65*5,95		114,1	H=4,20 (від +5,000 до +9,200)	479		
		24,75*30,87-3,14*8,0*8,0/4		713,8	H=13,70 (від +9,200 до +22,900)	9779		
	Ліхтар				H=4,20 (від +28,400 до +32,600)	467 (4*(1,2+4,2)/2*1,2)*3 6,0		
S забудови: 0 м <sup>3</sup>								
V буд.: 22605+479+9779+467=33330 м <sup>3</sup>								
	Зовнішня площадка	6,16*3,42		21,1				
	Зовнішня площадка	5,56*3,42		19,0				

План зовнішніх обмірів  
будинку ливарного двору  
Інв. №0111508.  
Літера 32А-1  
Вулиця Соборна, 18Б  
Місто Кашинське

