

ОБЛАСНЕ КОМУНАЛЬНЕ ПІДПРИЄМСТВО
“ДНІПРОДЗЕРЖИНСЬКЕ БЮРО ТЕХНІЧНОЇ ІНВЕНТАРИЗАЦІЇ”

НАША АДРЕСА

51925. Україна, м. Кам'янське, вул. Соборна, 9
тел.: (0569) 55-02-15

ТЕХНІЧНИЙ ПАСПОРТ Є ДОДАТКОМ ДО ПРАВОВСТАНОВЛЮВАЛЬНИХ ДОКУМЕНТІВ

Додаток 2 до Інструкції про порядок проведення технічної
інвентаризації об'єктів нерухомого майна

APL 85-2



ОБЛАСНЕ КОМУНАЛЬНЕ ПІДПРИЄМСТВО
“ДНІПРОДЗЕРЖИНСЬКЕ БЮРО ТЕХНІЧНОЇ ІНВЕНТАРИЗАЦІЇ”
(суб'єкт господарювання)



Область Дніпропетровська Інвентаризаційна
Район Заводський справа №
Реєстровий №

**ТЕХНІЧНИЙ ПАСПОРТ
НА ВИРОБНИЧИЙ БУДИНОК**

Виробничий комплекс частина - 11/1
(призначення)

№ 18Б вулиця Соборна

місто Кам'янське

Замовник технічної інвентаризації або уповноважена ним особа (прізвище, ім'я та по батькові фізичної особи або найменування юридичної особи)	Місце проживання, серія і номер паспорта фізичної особи або місце знаходження, код за ЄДРПОУ юридичної особи
Публічне акціонерне товариство “Дніпровський металургійний комбінат”	код 05393043 м. Кам'янське вул. Соборна 18Б

Паспорт виготовлено станом на
« » 201 р.

Виконав Білецький Д.О. АЕ004346 М.П.
(підпис, прізвище, серія та номер кваліфікаційного сертифіката. М. П.)





План
перевантажувального вузла ПВ-2 (інв. №0110037),
галереї №1 (інв. №0210031),
галереї №2-3 конвеєрів ПУ2-3КВ (інв. №0210032),
галереї №4, похилої, надземної (інв. №0210033),
галереї №5, похилої, надземної (інв. №0210034),
літера 85-2,

вулиця Саванча 18Б,
місто Канішське
Масштаб 1:1000
Відмітки: 0,000; +0,300



Корпус підготування шихти
інв. №0110033

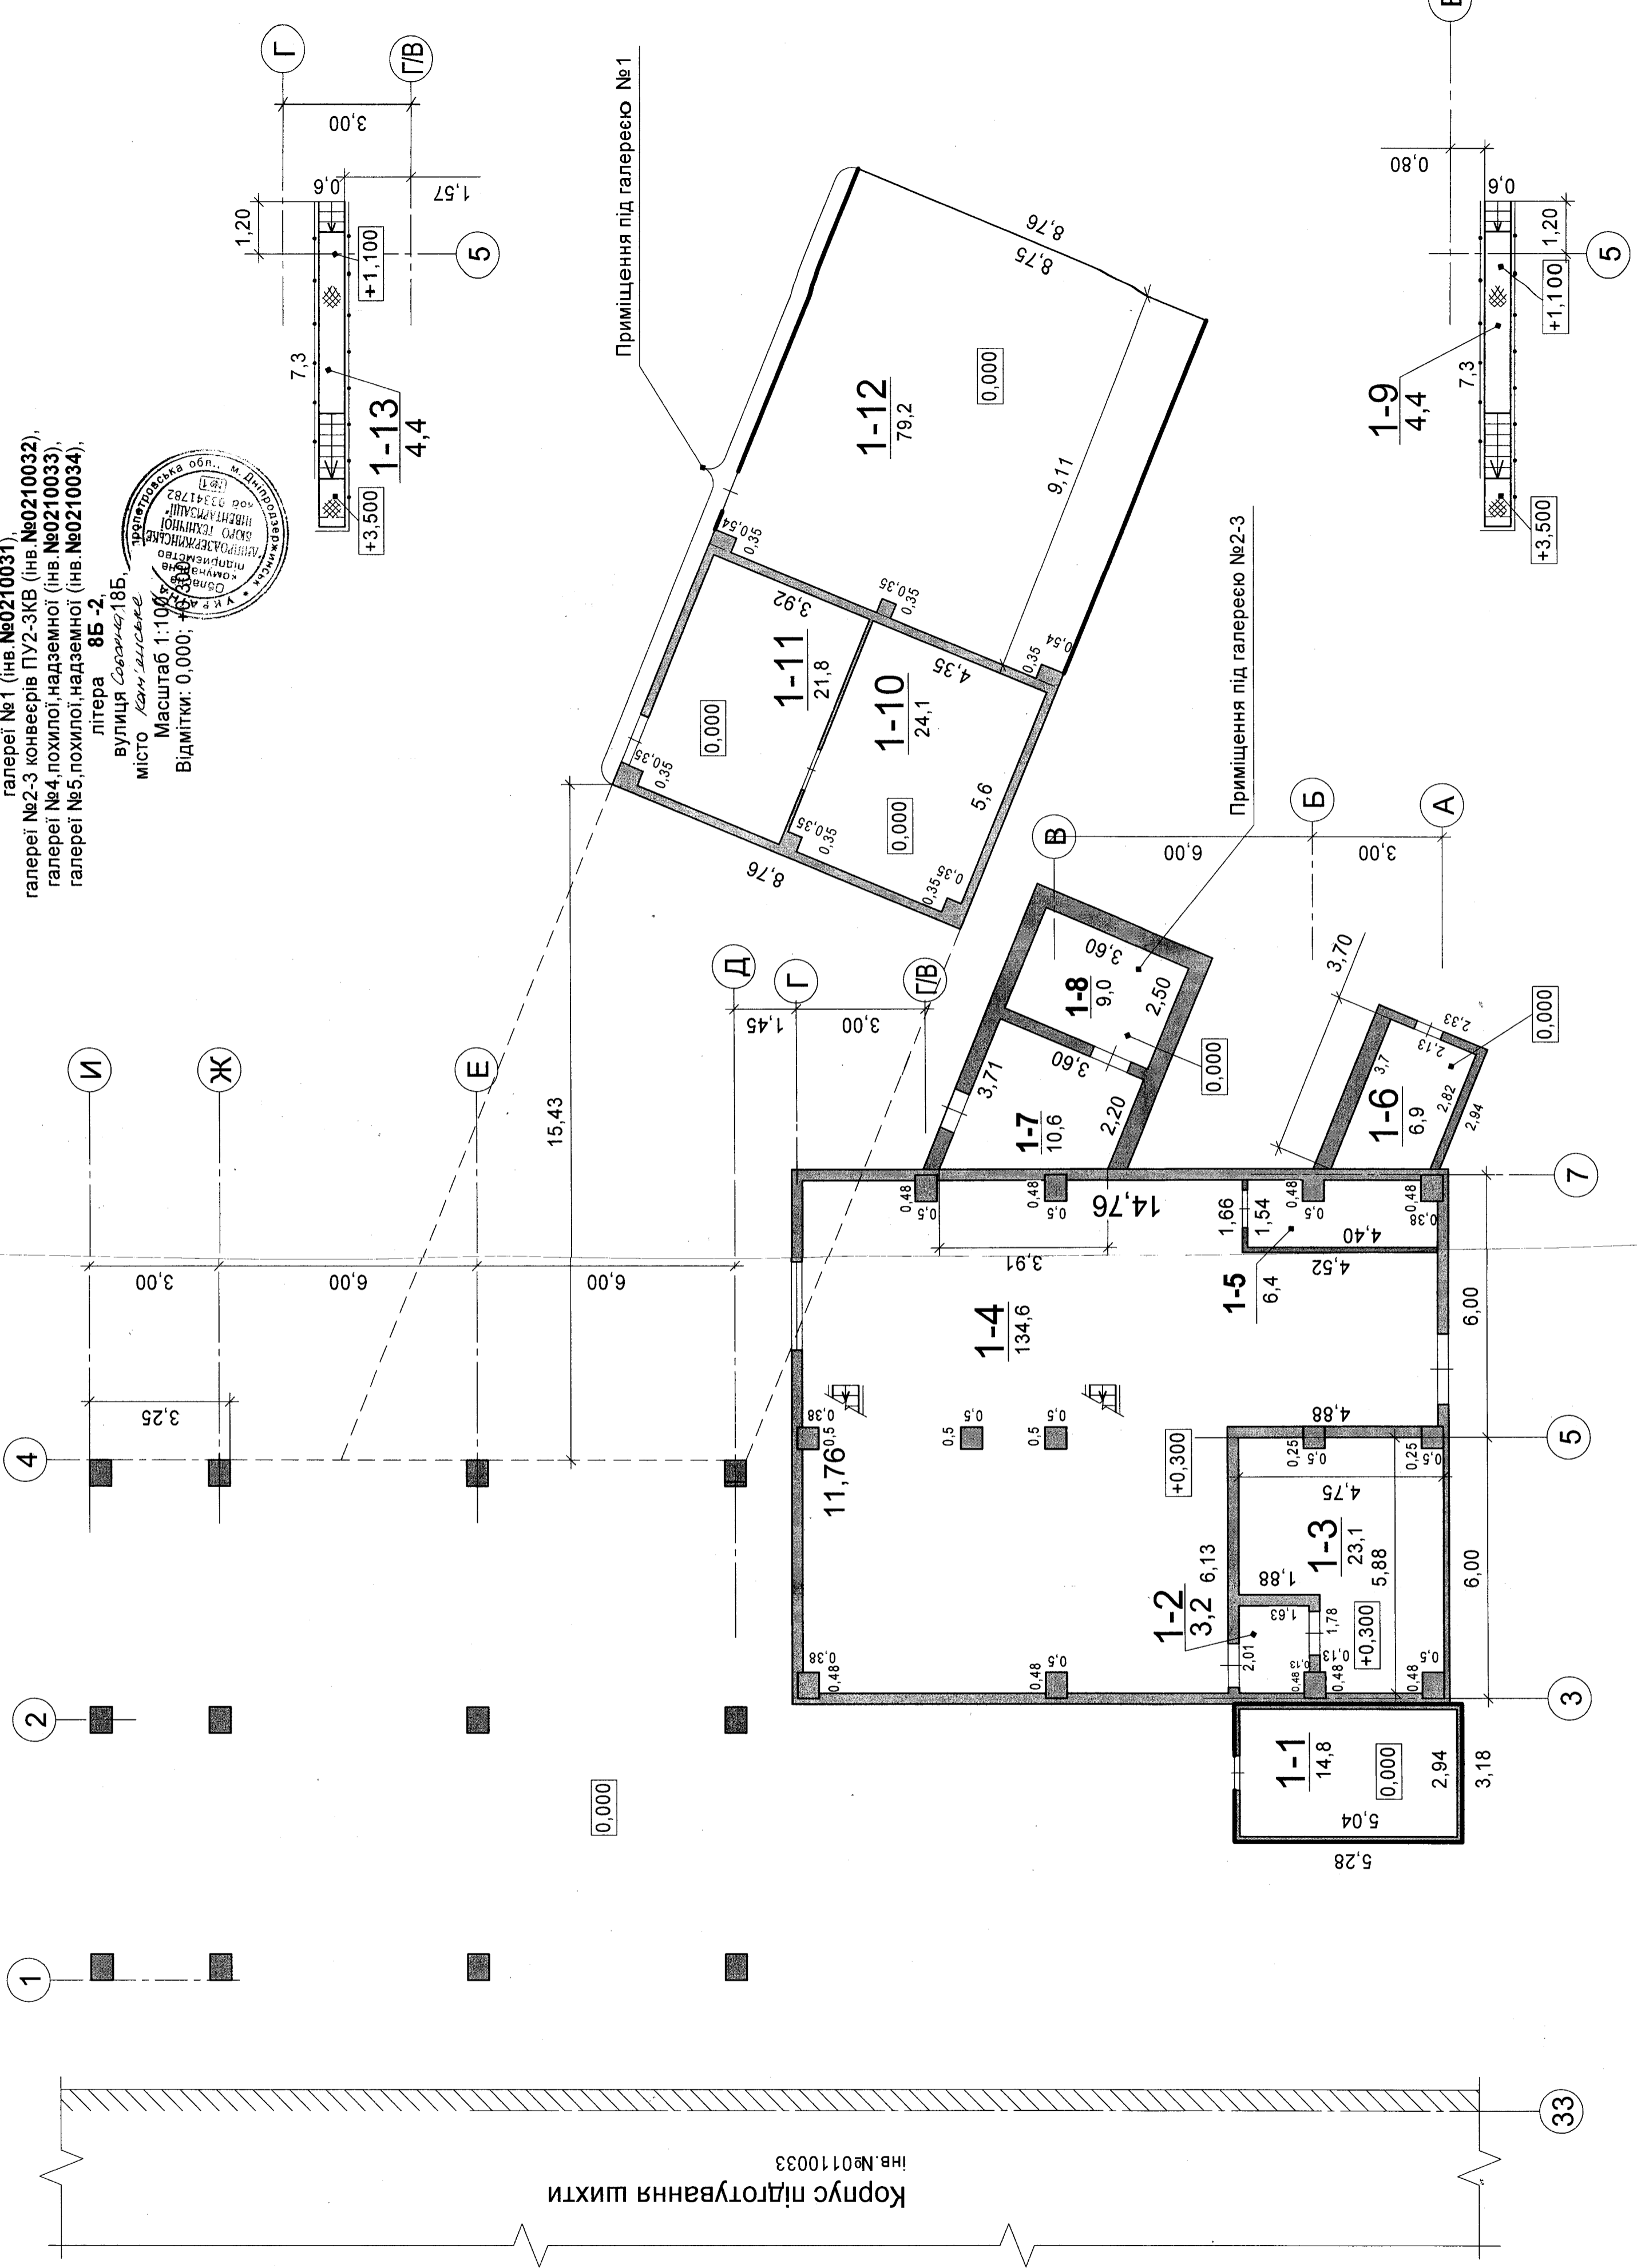

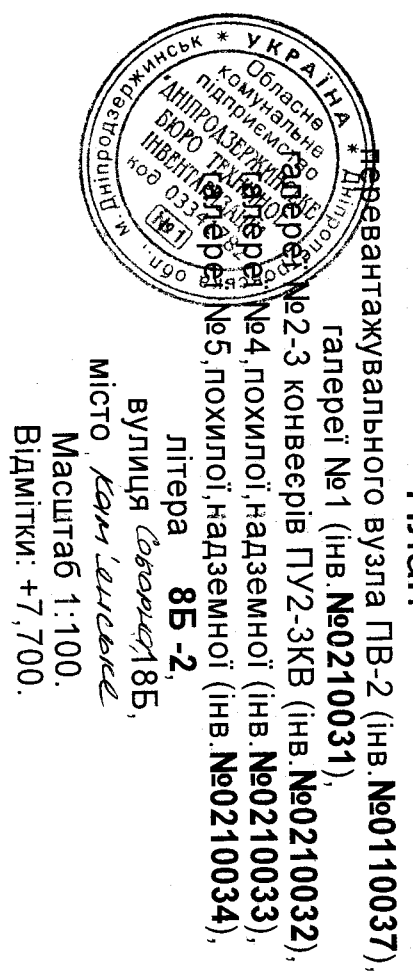

План

перевантажувального вузла ПБ-2 (інв. №0110037),

галереї №1 (інв. №0210031))

№2-3 конвейер ПУ2-3КВ (інв. №0210032);

№4, похилгої, надземної (інв. №0210033),



№5, похилтої, надземної (інв. №0210034),


нитрепа 85-2.

вуглиця 6060р/м³, 85

MICRO KAM choice
Maciuta 1:100

MACELLAO 1.100.
BIDMITKI: +7.700.

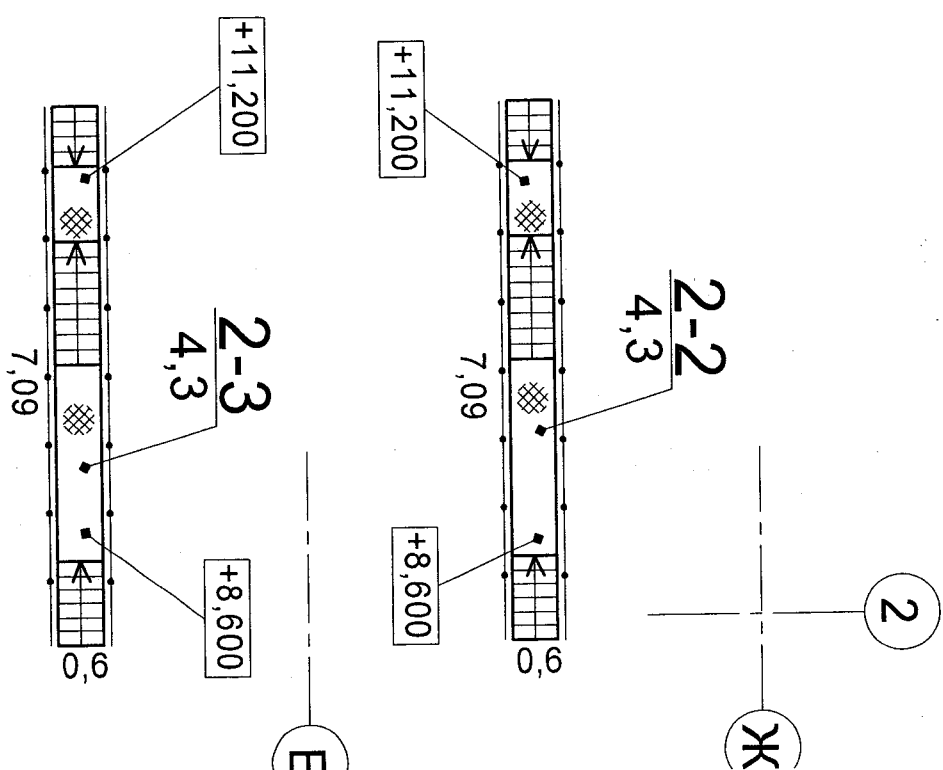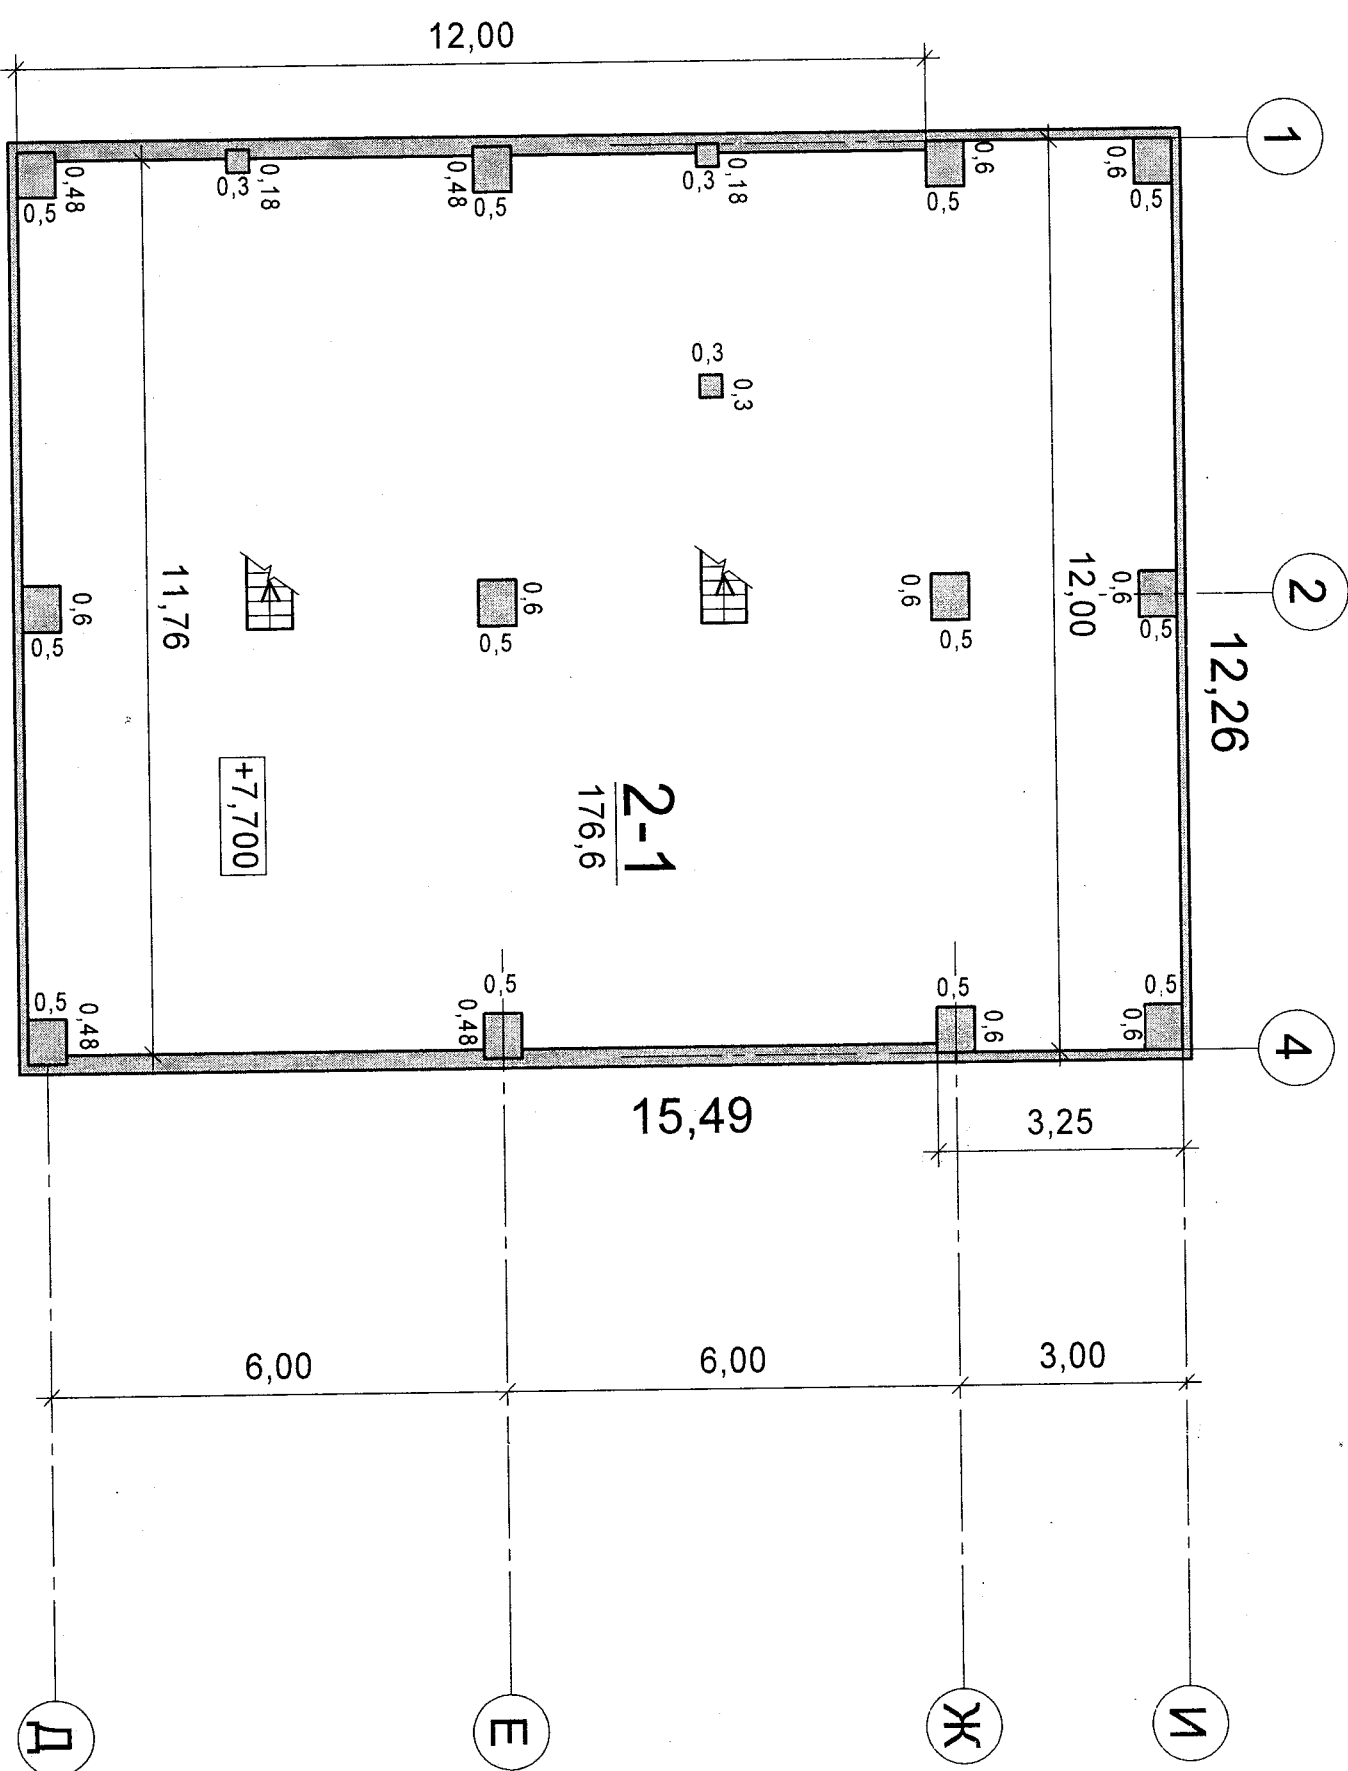

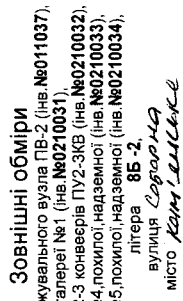

ЕКСПЛІКАЦІЯ

приміщень до планів
перевантажувального вузла ПВ-2 (інв. №0110037),
галереї №1 (інв. №0210031),
галереї №2-3 конвейєрів ПУ2-3КВ (інв. №0210032),
галереї №4, похилої, надземної (інв. №0210033),
галереї №5, похилої, надземної (інв. №0210034),
літера 8Б - 2,
вулиця *Свободи*, 18Б
місто *КОМ'ЯНИСЬКЕ*

Літера по плану	Поверхи	№ приміщень	Призначення приміщень	Формули для підрахунку площ приміщень по внутрішньому обміру	Площа приміщень по внутрішньому обміру					
					Площа по внутрішньому обміру	Загальна площа	Адміністративно-побутових	Основних	Допоміжних	Самовільно об'єктована або перероблена площа
1	2	3	4	5	6	7	8	9	10	11
8Б-2	відм. 0,000	1-1	Комора	5,04*2,94	14,8					14,8
	відм. +0,300	1-2	Коридор	2,01*1,63-0,48*0,13	3,2					3,2
		1-3	Електроприміщення	5,88*4,75-1,88*(1,78+0,48)-0,48*0,13-2*0,5*0,25-0,48*0,5	23,1			23,1		
		1-4	Технологічне приміщення ПВ-2	11,76*14,76-6,13*4,88-0,48*0,5*3-0,48*0,38-0,5*0,38-2*0,5*0,5-4,52*1,66	134,6			134,6		
		1-5	Електроприміщення	1,54*4,40-0,5*0,48-0,38*0,48	6,4			6,4		
	відм. 0,000	1-6	Комора	(3,7+2,82)/2*2,13	6,9					6,9
		1-7	Майстерня	(3,71+2,20)/2*3,60	10,6					10,6
		1-8	Майстерня	2,50*3,60	9,0					9,0
	відм. від +0,300 до +3,500	1-9	Металеві площадки зі сходами	0,6*7,30	4,4					4,4
	відм. 0,000	1-10	Майстерня	4,35*5,6-2*0,35*0,35	24,1					24,1
		1-11	Підсобне приміщення	3,92*5,6-0,35*0,35	21,8					21,8
		1-12	Комора	9,11*8,75-2*0,35*0,54-0,35*0,35	79,2					79,2
	відм. від +0,300 до +3,500	1-13	Металеві площадки зі сходами	0,6*7,30	4,4					4,4
	відм. +7,700	2-1	Технологічне приміщення ПВ 2	12,0*11,76+3,25*12,0-8*0,6*0,5-0,3*0,3-2*0,18*0,3-0,48*0,5*4	176,6			176,6		
	відм. від +7,700 до +11,200	2-2	Металеві площадки зі сходами	0,6*7,09	4,3					4,3
	відм. від +7,700 до +11,200	2-3	Металеві площадки зі сходами	0,6*7,09	4,3					4,3
	відм. перем.	3-1	Галерея №4	9,1*2,73	24,8			24,8		
	відм. +11,200	3-2	Технологічне приміщення ПВ 2	12,0*15,25-2*3,15*1,75-3,9*2,31-9*0,5*0,5-2,94*0,12	160,4			160,4		
	відм. перем.	3-3	Галерея №1	(53,50+50,23)/2*8,0	414,9			414,9		
	відм. перем.	3-4	Галерея №2-3	(42,38+39,08)/2*8,0-16,04*1,80	297,0			297,0		
	відм. +3,500	3-5	Технологічне приміщення ПВ 2	12,0*15,0-10*0,5*0,5-2*3,05*1,4-0,12*2,0-(5,75*2,75)/2+9,0*0,13	162,0			162,0		
	відм. перем.	3-6	Галерея №5	9,0*9,1	81,9			81,9		
Разом по будинку 8Б - 2:					1668,7			1481,7	187,0	



082

Обласне підприємство
Дніпродержинвест
Бюро технічної
інвентаризації
код 03341782

№ 1

Дніпропетровська обл.

[illegible]

Характеристика господарських будинків та споруд

Літера	Назва об'єкта	Рік побудови	Опис основних конструктивних елементів						Інженерне обладнання							Висота (м)	Площа (м ²)	Об'єм (м ³)	Будівельна вартість (грн.)	% зносу	Інвентаризаційна вартість	
			фундамент	стіни	покрівля	перегородки	підлога	сходи	електрика	водопровід	каналізація	газопровід	вигляд опалення	ліфт	сміттєпровід	
І	2	3	1963													17	18	19	20	21	22	
8Б ⁻²	Перевантажувальний вузол ПВ-2 (на відм.0,000) (інв.№0110037)		Залізобетонний						Збірні залізобетонні панелі, цегла						Руберойд						Залізобетонні плити						Литий асфальт, цементний розчин						так						так						так						ні						ВОДЯНЕ						ні						ні						13,18						192,6						2426	
	Перевантажувальний вузол ПВ-2 (на відм.+7,300) (інв.№0110037)	

8Б-2 :

