

ОБЛАСНЕ КОМУНАЛЬНЕ ПІДПРИЄМСТВО  
“ДНІПРОДЗЕРЖИНСЬКЕ БЮРО  
ТЕХНІЧНОЇ ІНВЕНТАРИЗАЦІЇ”

НАША АДРЕСА

51925. Україна, м. Кам'янське, вул. Соборна, 9  
тел.: (0569) 55-02-15

ТЕХНІЧНИЙ ПАСПОРТ Є ДОДАТКОМ ДО ПРАВОВСТАНОВЛЮВАЛЬНИХ ДОКУМЕНТІВ

Додаток 2 до Інструкції про порядок проведення технічної  
інвентаризації об'єктів нерухомого майна

119-2 255-1



ОБЛАСНЕ КОМУНАЛЬНЕ ПІДПРИЄМСТВО  
“ДНІПРОДЗЕРЖИНСЬКЕ БЮРО ТЕХНІЧНОЇ ІНВЕНТАРИЗАЦІЇ”  
(суб'єкт господарювання)



Область Дніпропетровська

Район Заводський

Інвентаризаційна  
справа №  
Реєстровий №

ТЕХНІЧНИЙ ПАСПОРТ  
НА ВИРОБНИЧИЙ БУДИНОК

Виробничий комплекс частина - 11/5  
(призначення)

№ 18Б вулиця Соборна

місто Кам'янське


Замовник технічної інвентаризації або уповноважена ним особа (прізвище, ім'я та по батькові фізичної особи або найменування юридичної особи)	Місце проживання, серія і номер паспорта фізичної особи або місце знаходження, код за ЄДРПОУ юридичної особи
Публічне акціонерне товариство “Дніпровський металургійний комбінат”	код 05393043 м. Кам'янське вул. Соборна 18Б

Паспорт виготовлено станом на

«  »    201   р.

Виконав Білецький Д.О. АЕ004346

(підпис, прізвище, серія та номер кваліфікаційного сертифіката. М. П.)

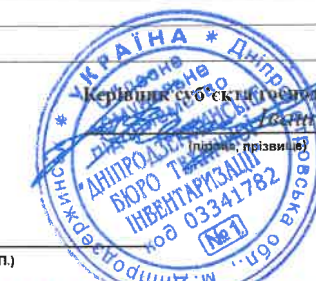

М.П.

# План

підземної галереї конвеєрів ПУ1-2Р,

інв. №0210043,



літера **25Б -1,**

вулиця *Соборна*, 18Б

місто *Ком'юністське*

Масштаб 1:100.

Відмітки: 0,000.

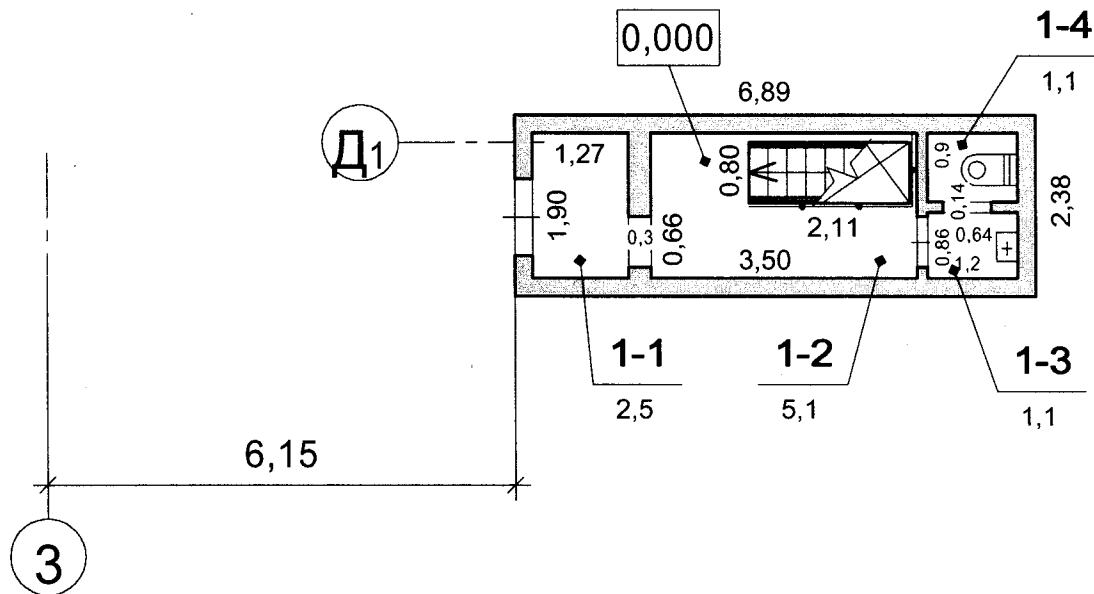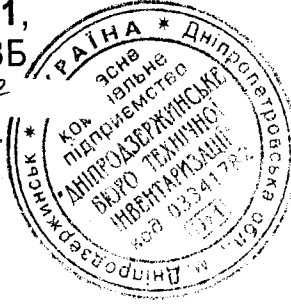



# План

підземної галереї конвеєрів ПУ1-2Р,


ИВ. №0210043,

нитера 25Б-1,

ВУЛЦЯ Соборна, 18Б

**MICTO** *Kam'arckke*

Масштаб 1:100  
Бідмітка +0,220

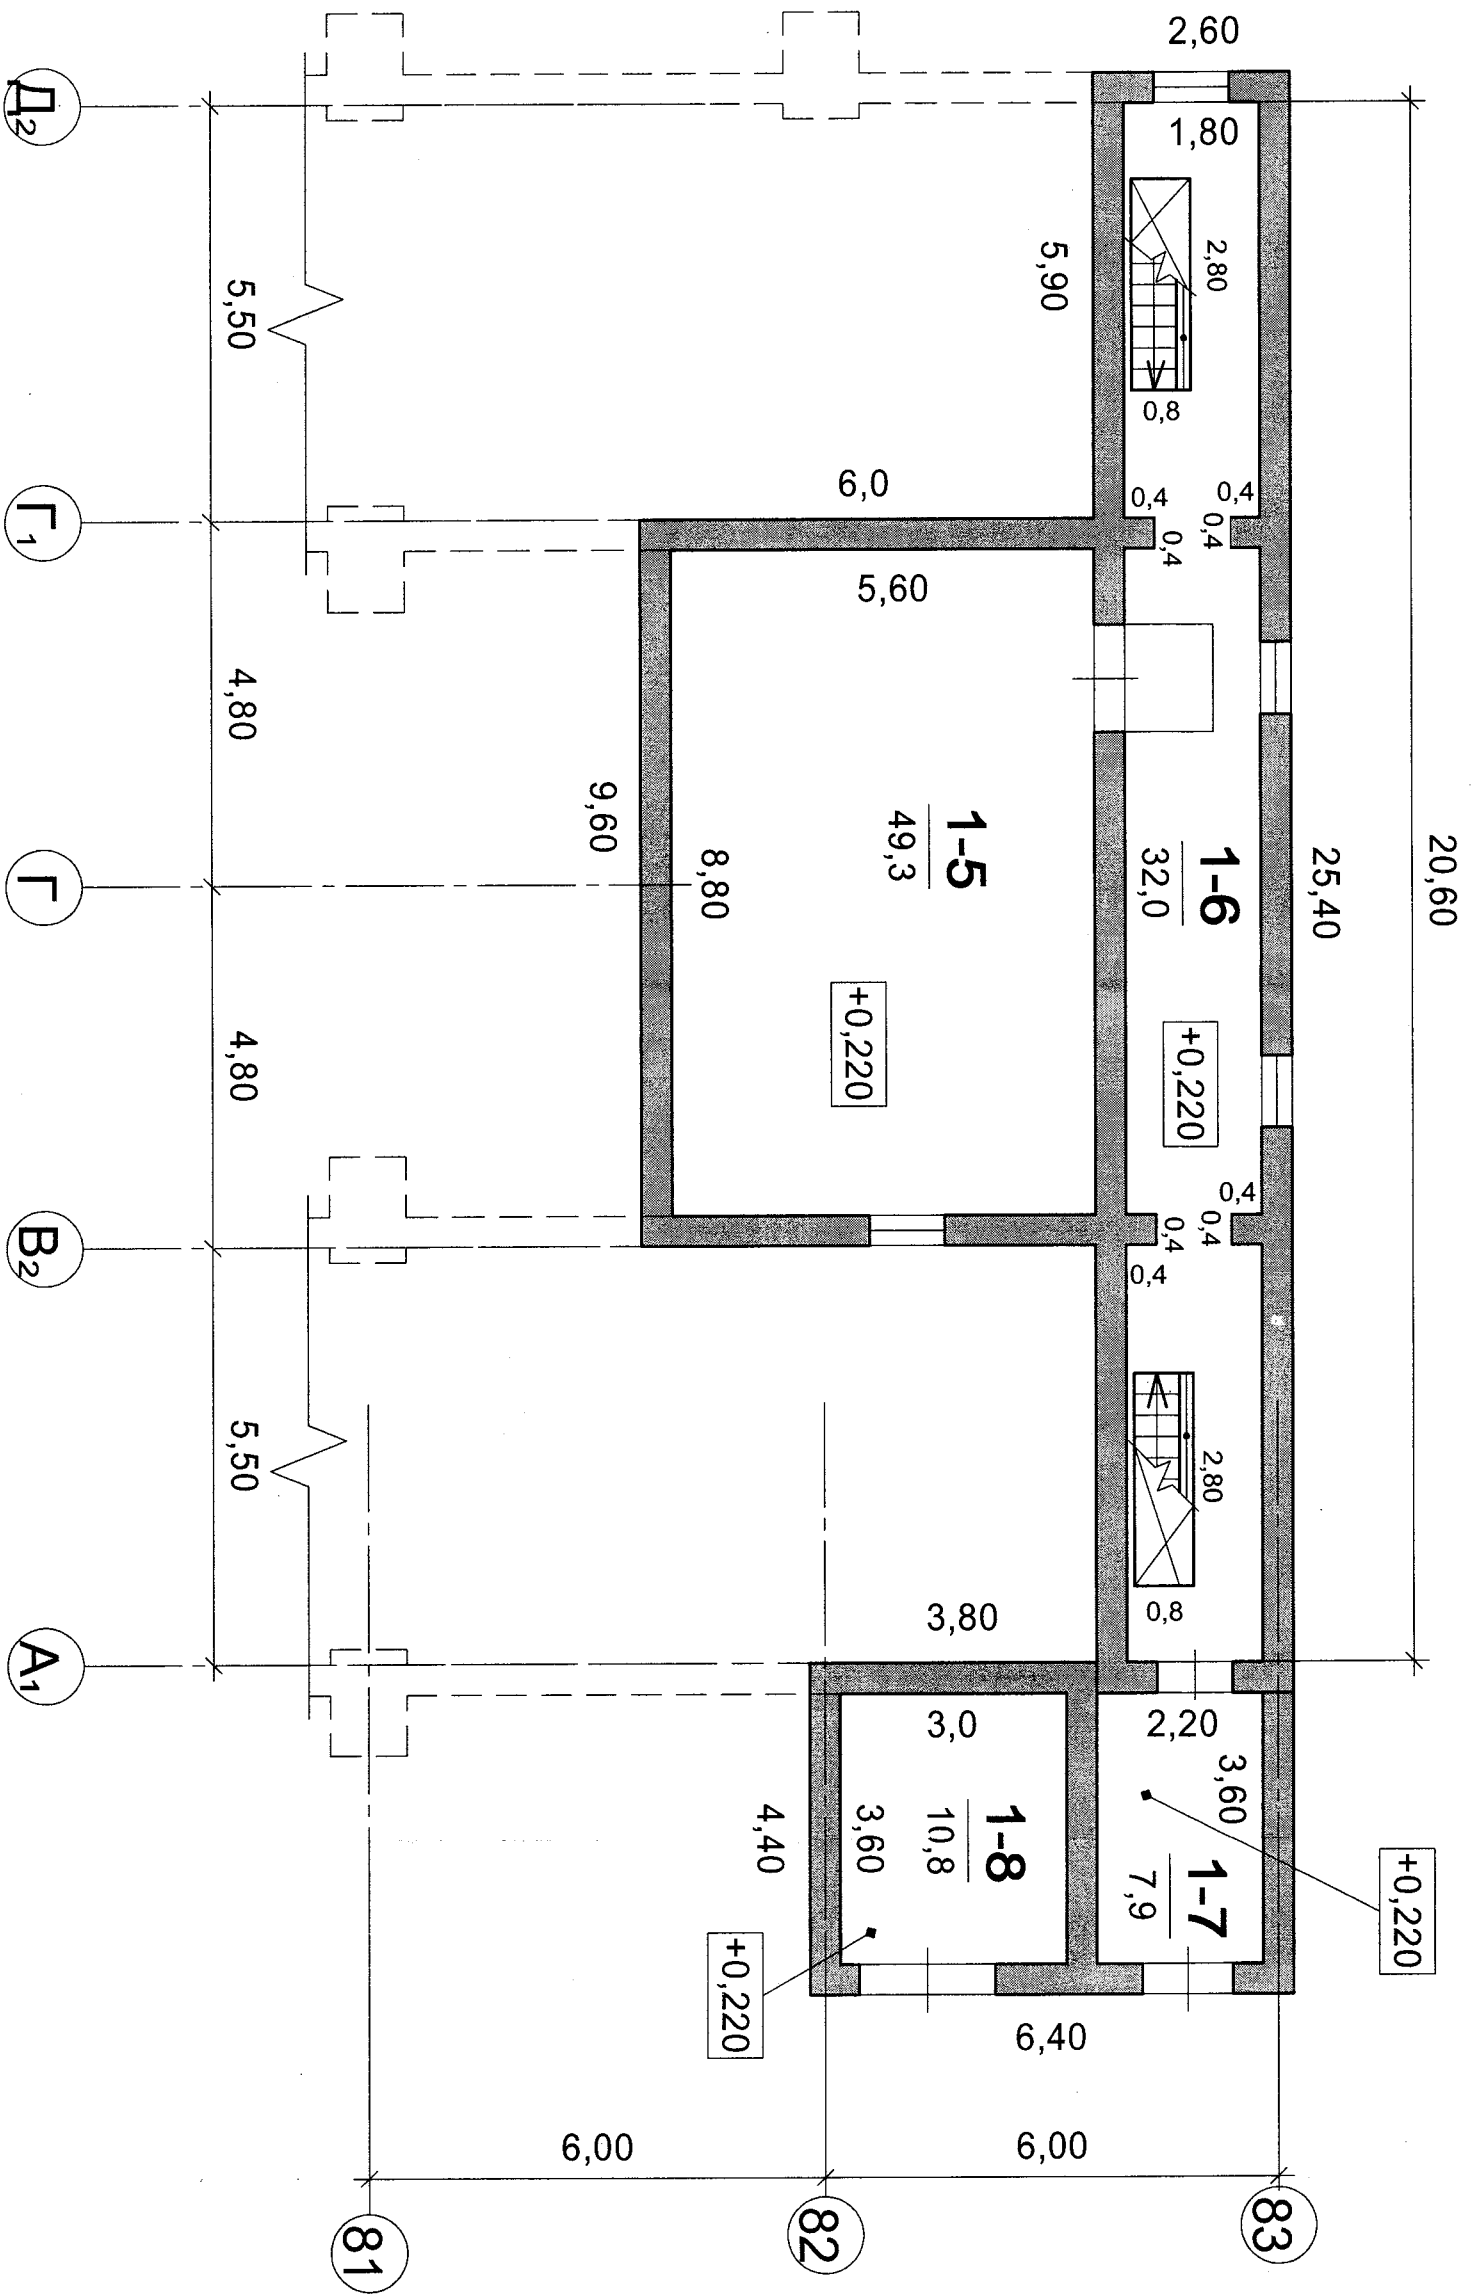

План

підземної галереї конвеєрів ПУ1-2Р,  
інв. №0210043,



літера 255-1

вулиця Саварця 198

місто Кам'яніцьке

Масштаб 1:400

Відмітки -6,000

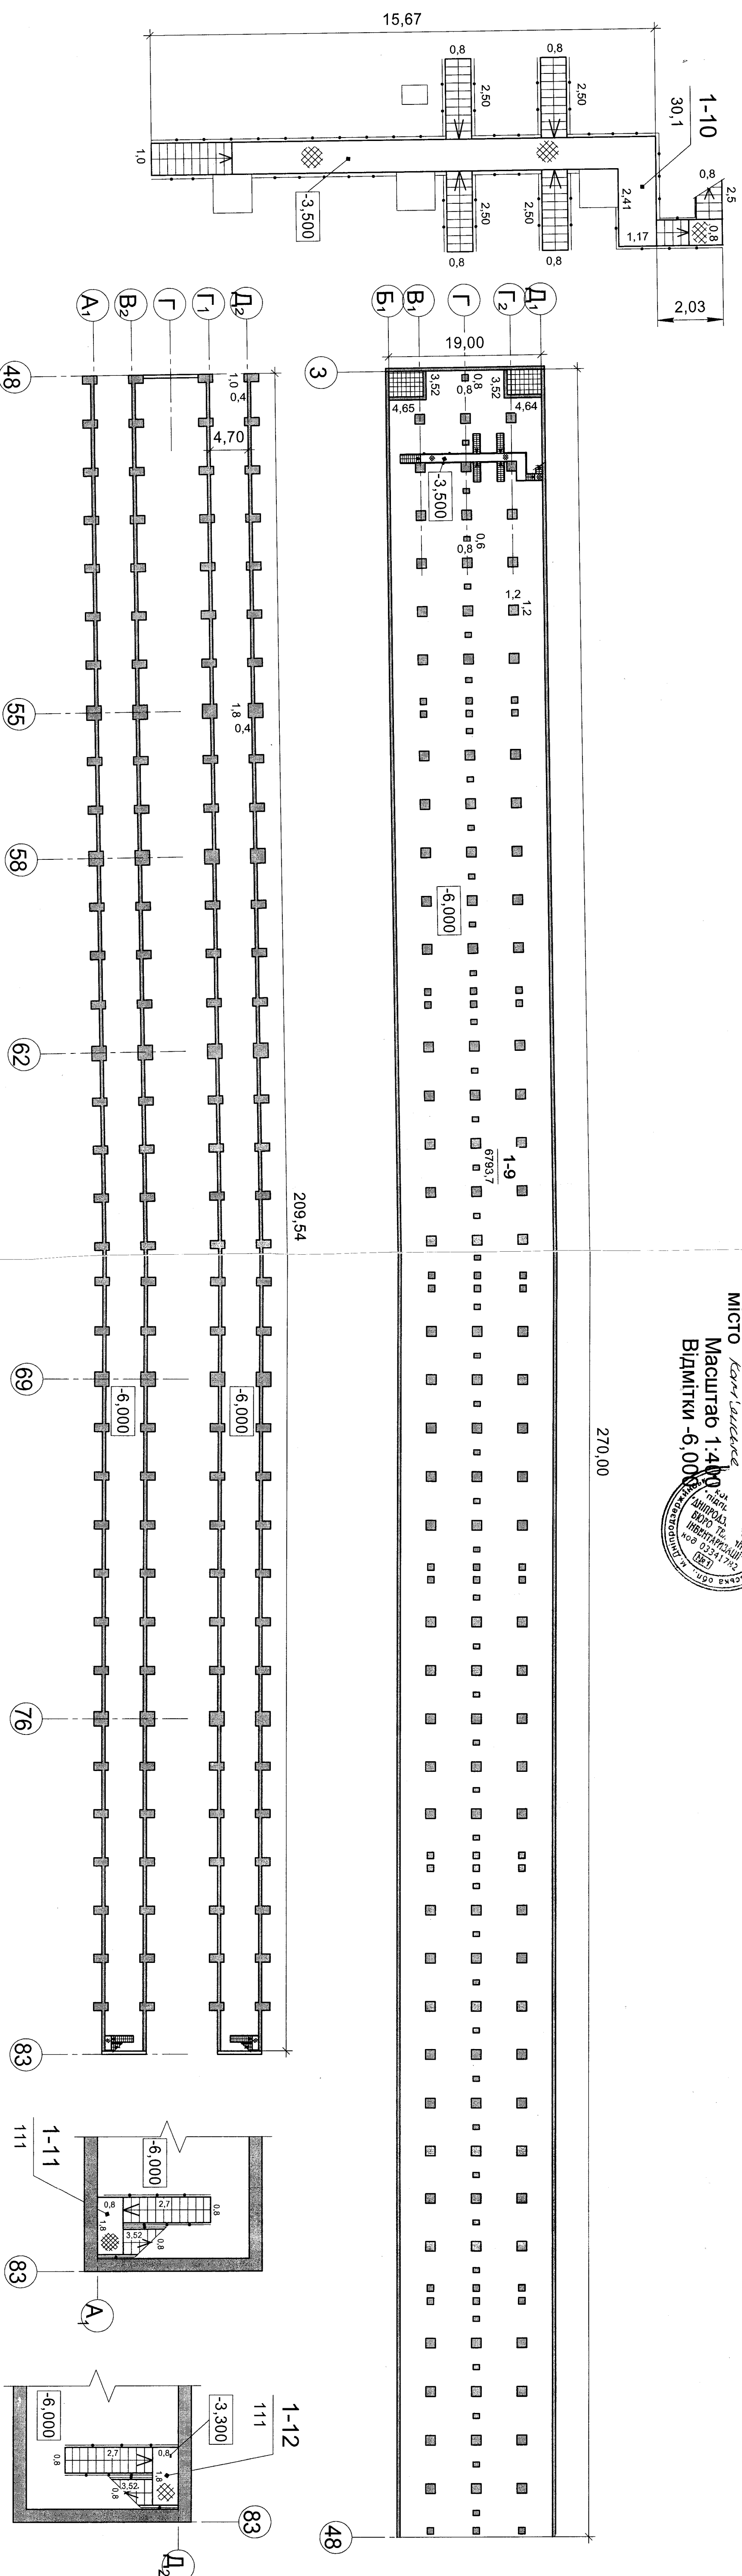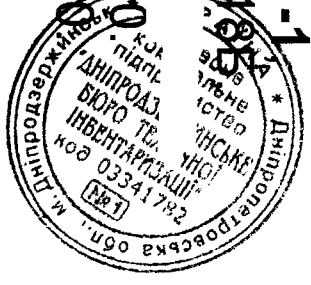

Зовнішні обміри







підземної галереї конвеєрів ПУ1-2Р,

інв. №0210043,

літера 25Б-1

вулиця Сорока 18Б

місто Кан'єлсвіл

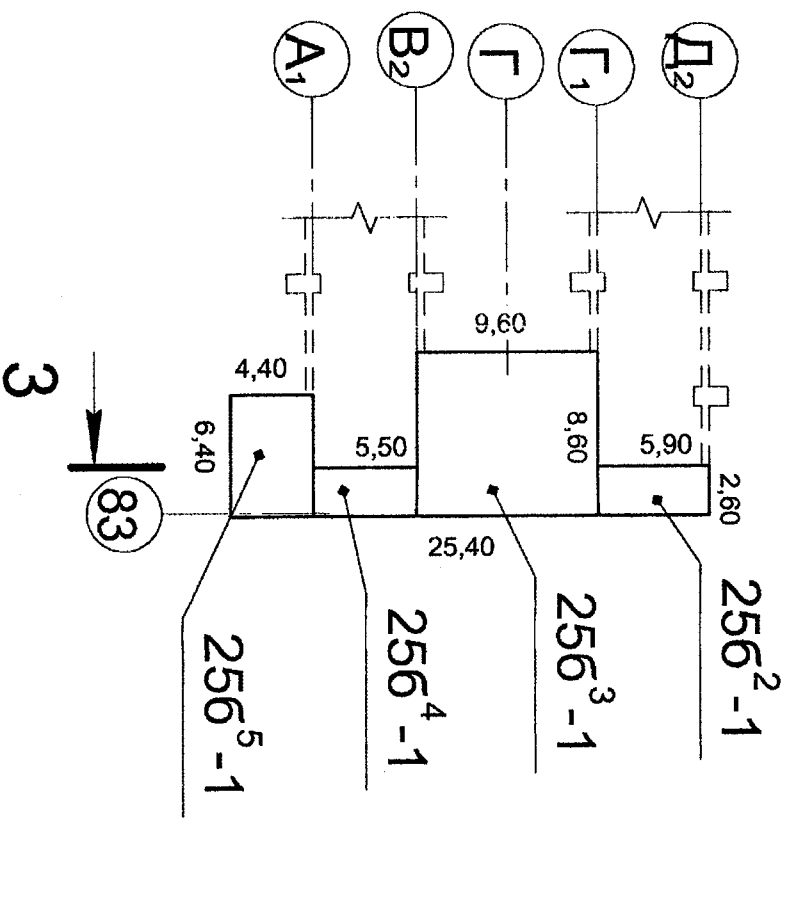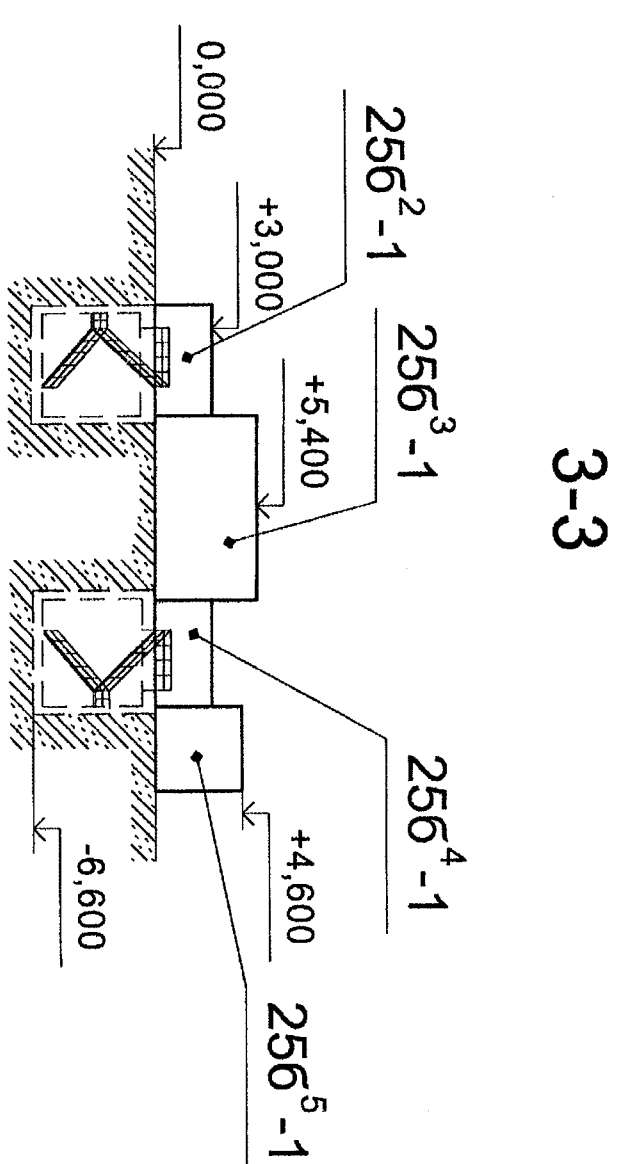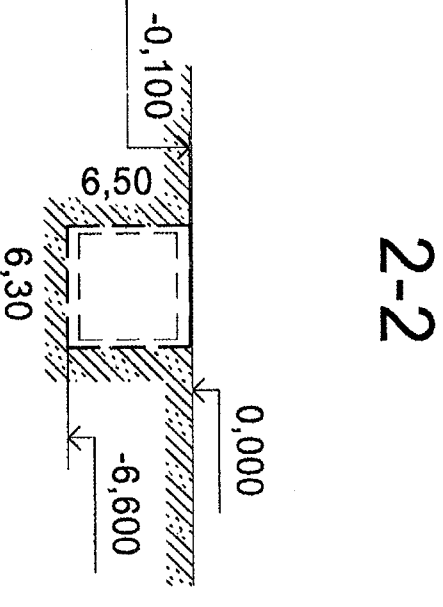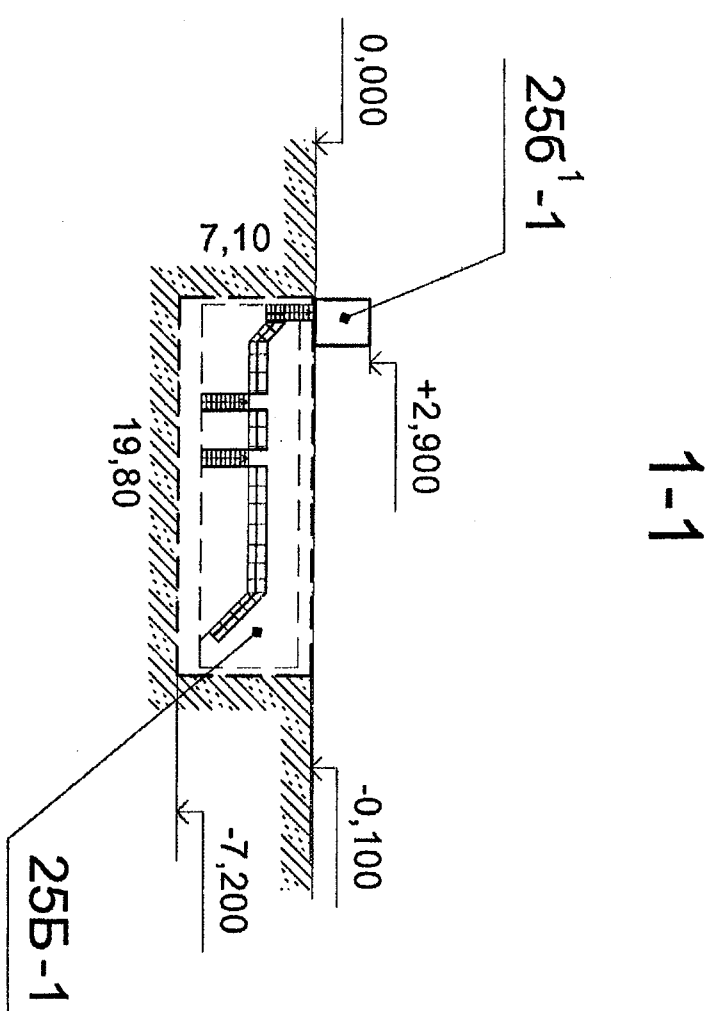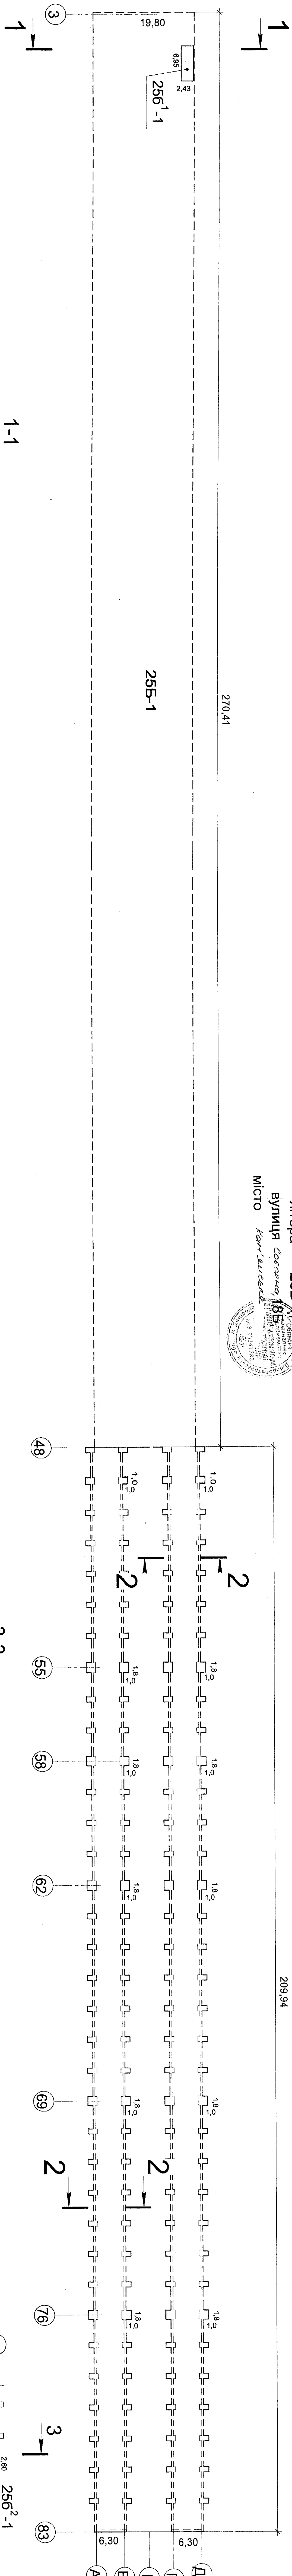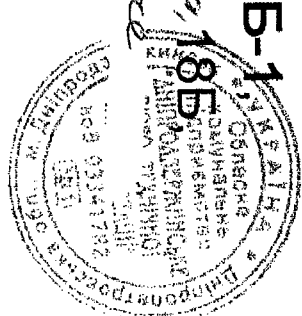

**ЕКСПЛІКАЦІЯ**  
приміщень до плану  
підземної галереї конвеєра  
інв. №0210043  
літера **25Б**  
вулиця *Соборна, 186*  
місто *Кам'янське*



Літера по плану	Поверхи	№ приміщень	Призначення приміщень	Формули для підрахунку площ приміщень по внутрішньому обміру	Площа приміщень					Самовільно збудована або перероблена площа
					Площа по внутрішньому обміру	Загальна площа	Адміністративно-побутових	Основних (виробничих)	Допоміжних	
1	2	3	4	5	6	7	8	9	10	11
<b>25Б-1</b>	Відм. 0,000	1-1	Коридор	$1,9 \times 1,27 + (0,3 \times 0,66) / 2$	2,5				2,5	
		1-2	Коридор	$1,9 \times 3,5 + (0,3 \times 0,66) / 2 - 0,8 \times 2,11$	5,1				5,1	
		1-3	Коридор	$0,86 \times 1,2 + (0,64 \times 0,14) / 2$	1,1				1,1	
		1-4	Санвузол	$0,9 \times 1,2 + (0,64 \times 0,14) / 2$	1,1				1,1	
	Відм. +0,220	1-5	Технологічне приміщення	$5,60 \times 8,80$	49,3			49,3		
	Відм. +0,220	1-6	Коридор	$1,80 \times 20,60 - 4 \times 0,4 \times 0,4 - 2 \times 2,8 \times 0,8$	32,0				32,0	
	Відм. +0,220	1-7	Коридор	$2,20 \times 3,6$	7,9				7,9	
	Відм. +0,220	1-8	Технологічне приміщення	$3,0 \times 3,60$	10,8			10,8		
	Відм. -6,000	1-9	Галерея	$19,0 \times 270,0 - 40 \times 0,8 \times 0,8 - 114 \times 1,2 + 1,2 - 44 \times 0,6 \times 0,8 - 3,52 \times 4,64 - 3,52 \times 4,65 + 2 \times (4,7 \times 209,54 - 1,0 \times 0,4 \times 60 - 10 \times 1,8 \times 0,4)$	6793,7			6793,7		
	Відм. -3,500	1-10	Технологічна площадка зі сходами	$15,67 \times 1,0 + 2,41 \times 1,17 + 2,03 \times 0,8 + 2,5 \times 0,8 + 4 \times 0,8 \times 2,5$	30,1				30,1	
	Відм. -3,300	1-11	Сходи	$2,7 \times 0,8 + 0,8 \times 1,8 + 3,52 \times 0,8$	6,4				6,4	
	Відм. -3,300	1-12	Сходи	$2,7 \times 0,8 + 0,8 \times 1,8 + 3,52 \times 0,8$	6,4				6,4	
				<b>Разом по будинку 25Б -1:</b>	<b>6946,4</b>			<b>6853,8</b>	<b>92,6</b>	



Літера по плану	Назва будинку, допоміжних будинків	Формула для підрахунку площ	Поверхи	Площа, м <sup>2</sup>	Висота, м	Об'єм, м <sup>3</sup>	Периметр	Периметр площа
25Б-1	Підземна галерея конвеєрів ПУ1-2Р (широка частина, вісі 3+48)	19,80*270,41		5354,1	H=7,10м (від -0,100 до -7,200)	38014		
	Підземна галерея конвеєрів ПУ1-2Р (подвійна частина, вісі 48÷83)	2*(209,94*6,30+60*1,0*1,0+10*1,8*1,0)		2801,2	H=6,50м (від -0,100 до -6,600)	18208		
25Б <sup>1</sup> -1	Прибудова надземна	6,95*2,43		16,9	H=3,00м (від -0,100 до +2,900)	51		
25Б <sup>2</sup> -1	Прибудова надземна	5,90*2,60		15,3	H=3,00м (від 0,000 до +3,000)	46		
25Б <sup>3</sup> -1	Прибудова надземна	8,60*9,60		82,6	H=5,40м (від 0,000 до +5,400)	446		
25Б <sup>4</sup> -1	Прибудова надземна	5,50*2,60		14,3	H=3,00м (від 0,000 до +3,000)	43		
25Б <sup>5</sup> -1	Прибудова надземна	4,40*6,40		28,2	H=4,60м (від 0,000 до +4,600)	130		
S забудови: =16,9+15,3+82,6+14,3+28,2=157,3 м <sup>2</sup>								
V буд.: =38014+18208+51+46+446+43+130=56938 м <sup>3</sup>								

# Характеристика господарських будинків та споруд

Літера	Назва об'єкта	Рік побудови	Опис основних конструктивних елементів						Інженерне обладнання							Висота (м)	Площа (м <sup>2</sup> )	Об'єм (м <sup>3</sup> )	Будівельна вартість (грн.)	% зносу	Інвентаризаційна вартість (грн.)
			фундамент	стіни	покрівля	перекриття	підлога	сходи	електрика	водопровід	каналізація	газопровід	вид опалення	ліфт	сміттєпровід						
1	2	1963	Монолітний залізобетон	Монолітний залізобетон	Руберойд по монолітним плитам, залізобетон	Залізобетонне по сталевим та з/б балкам	Залізобетон	так	так	ні	ні	ні	ні	ні	ні	17	18	19	20	21	22
25Б-1	Підземна галерея конвеєрів ПУ1-2Р (широка частина, вісі 3-48) (інв.№0210043)															7,10	-	38014			
	Підземна галерея конвеєрів ПУ1-2Р (подвійна частина, вісі 48-83) (інв.№0210043)															6,50	-	18208			
25Б <sup>1</sup> -1	Прибудова надземна (інв.№0210043)															3,00	16,9	51			
25Б <sup>2</sup> -1	Прибудова надземна (інв.№0210043)															3,00	15,3	46			
25Б <sup>3</sup> -1	Прибудова надземна (інв.№0210043)															5,40	82,6	446			
25Б <sup>4</sup> -1	Прибудова надземна (інв.№0210043)															3,00	14,3	43			
25Б <sup>5</sup> -1	Прибудова надземна (інв.№0210043)															4,60	28,2	130			
Разом по будинку																	157,3	56938			

