




24.07.12p

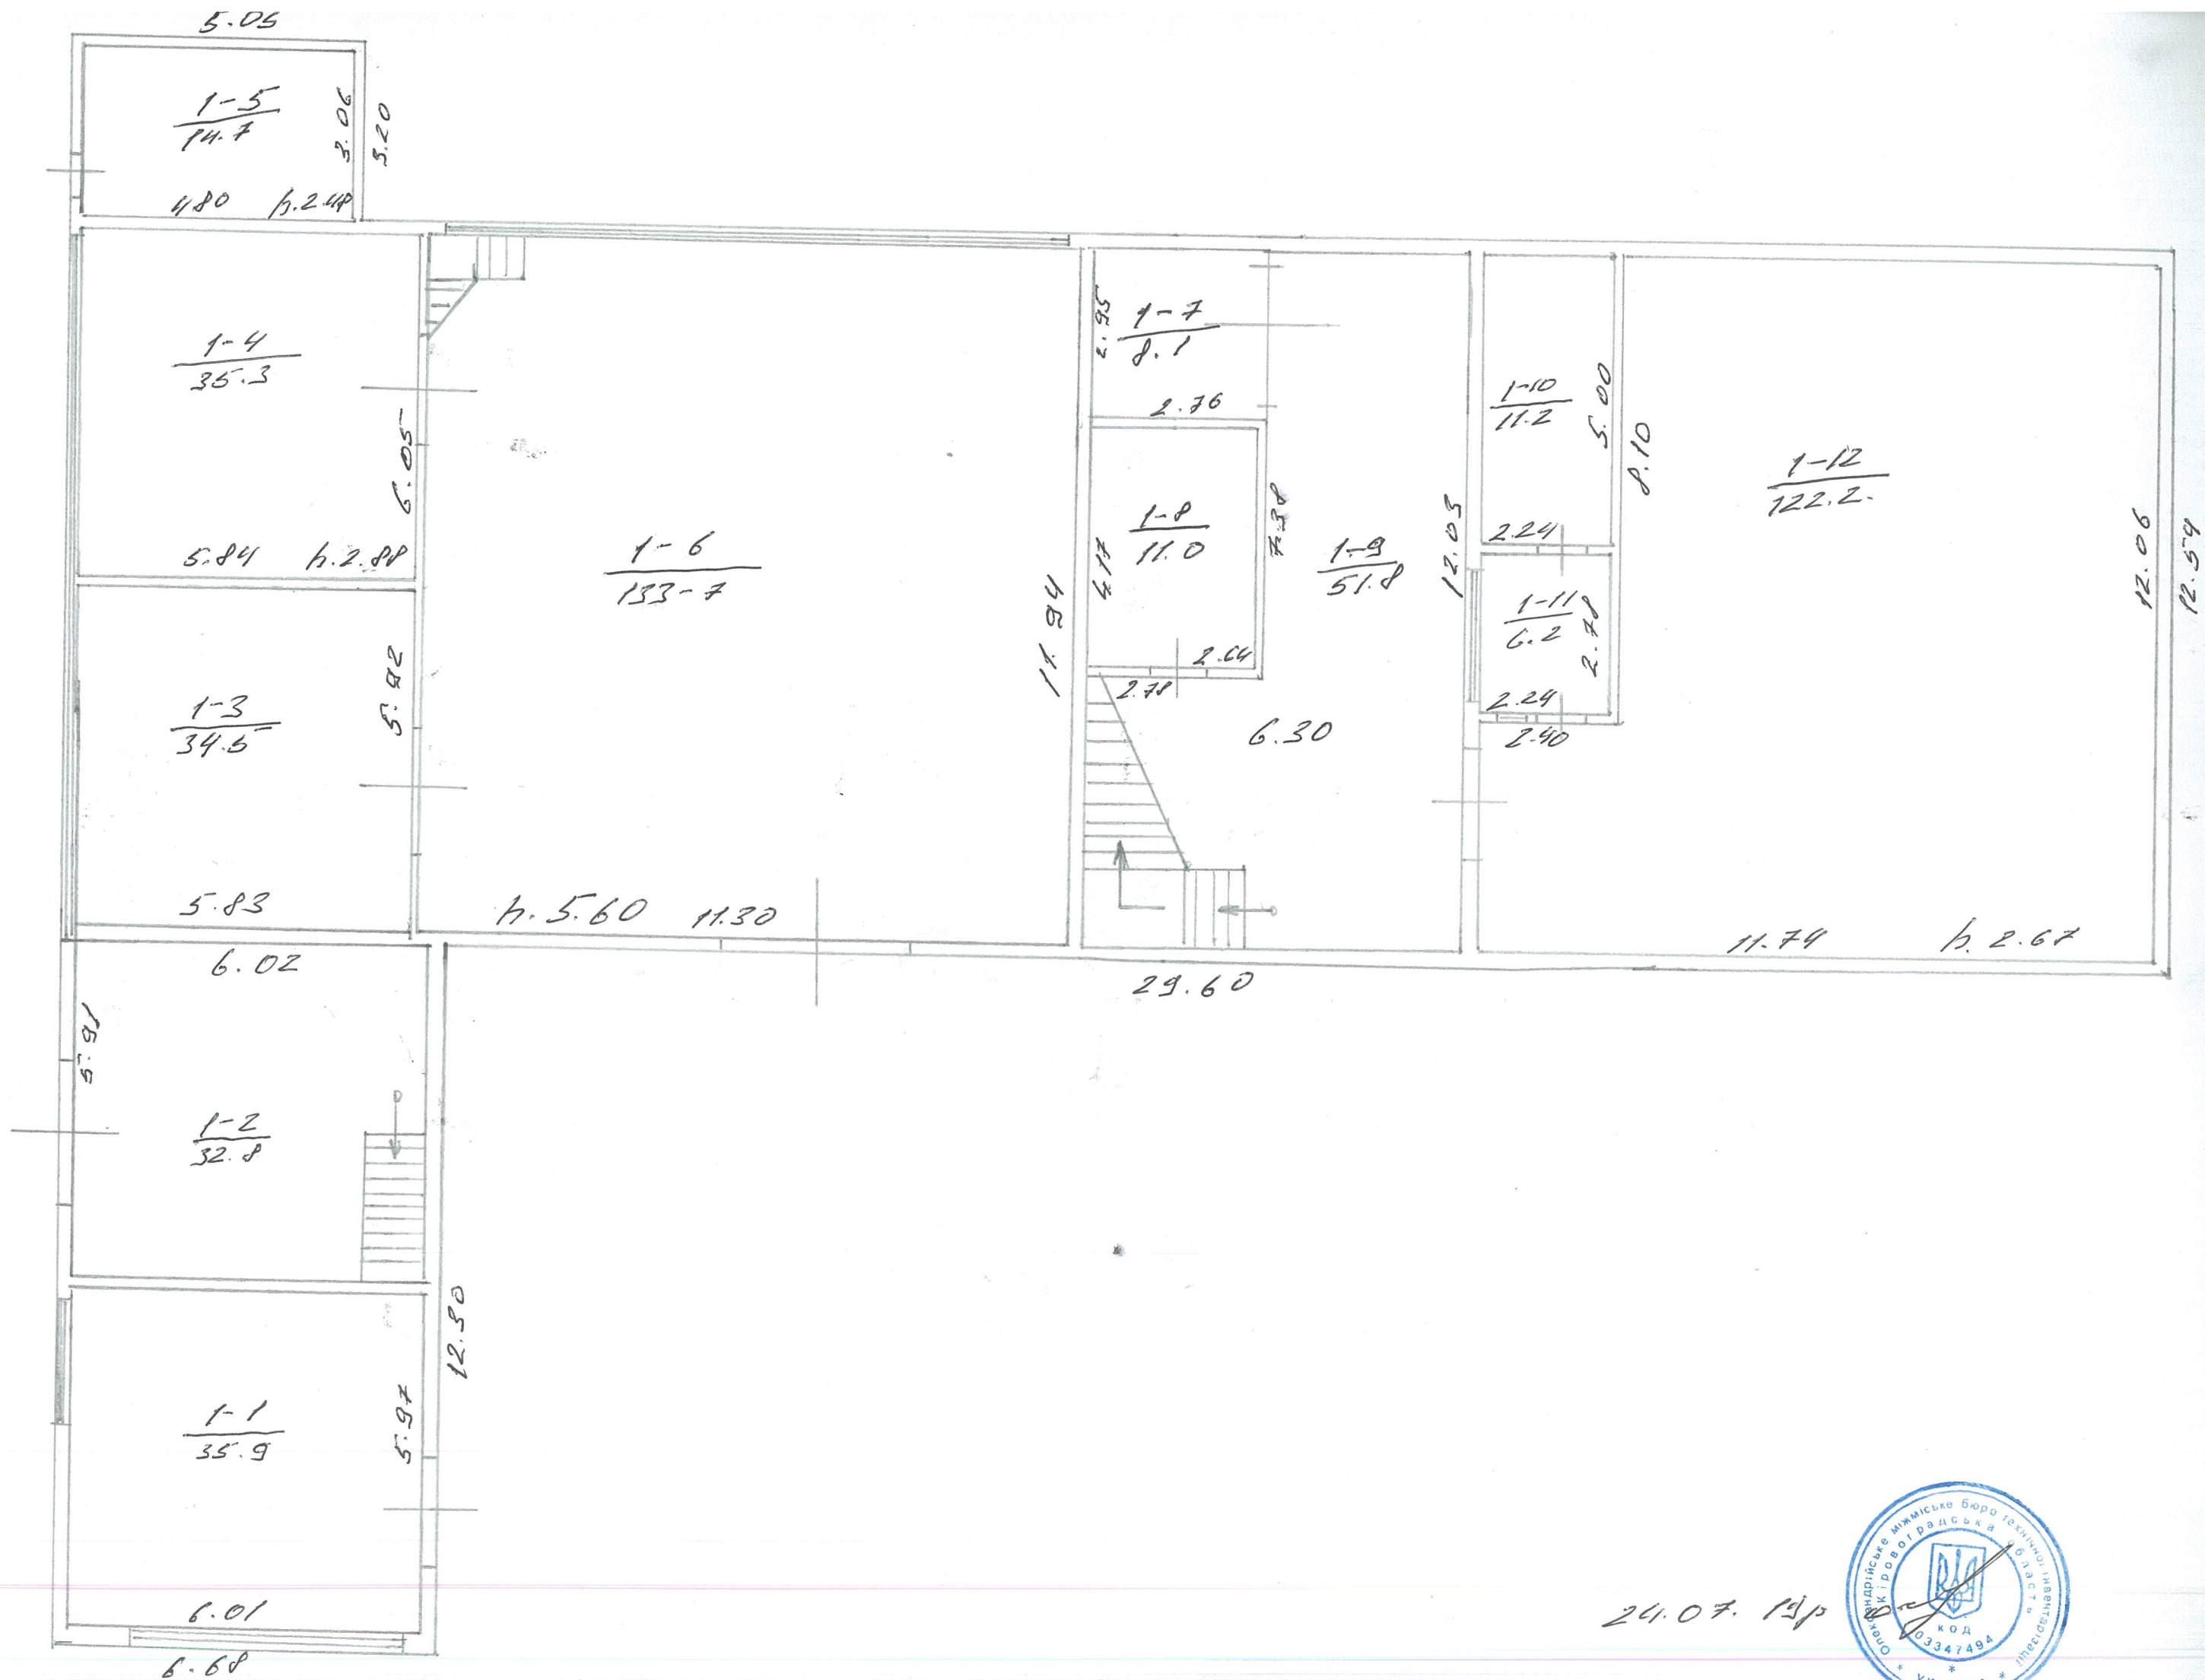

План
 буд. Промислова 1/35
 м. Нетішин Хмельницька обл.
 М-б. 1:100 літ. В-Е І поверх
 власник ХАТЕ

