

РКП „**БІЛОГІРСЬКЕ БЮРО ТЕХНІЧНОЇ ІНВЕНТАРИЗАЦІЇ**”
(СУБ'ЄКТ ГОСПОДАРЮВАННЯ)

Область Хмельницька
район Білогірський

Інвентаризаційна
справа
№
Реєстровий
№

56

ТЕХНІЧНИЙ ПАСПОРТ НА ГРОМАДСЬКИЙ БУДИНОК

Адмінбудинок

(призначення)

№ 22, вулиця (провулок, площа)
істо (селище, село)

Білогір'я

Чопцева

новник технічної інвентаризації або уповноважена
ним особа
(прізвище, ім'я та по батькові фізичної особи або
найменування юридичної особи)

Місце проживання, серія і номер паспорта
фізичної особи або місцезнаходження, код за
ЄДРПОУ юридичної особи

Чернінське державне підприємство
виробничого зв'язку „Червошта”

м. Київ, вул. Хрещатик, 22
01189979

Паспорт виготовлено за станом на


120 " 11 2013 р.

Керівник суб'єкта господарювання

Виконав

сваліфікаційного сертифіката

/підпис, прізвище, серія та номер

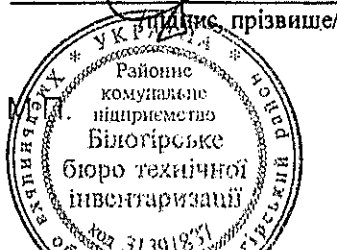


БІЛОГІРСЬКЕ БЮ

ПОВЕР

на буд. літер "И-2"

в с. СМТ.

M 1:100

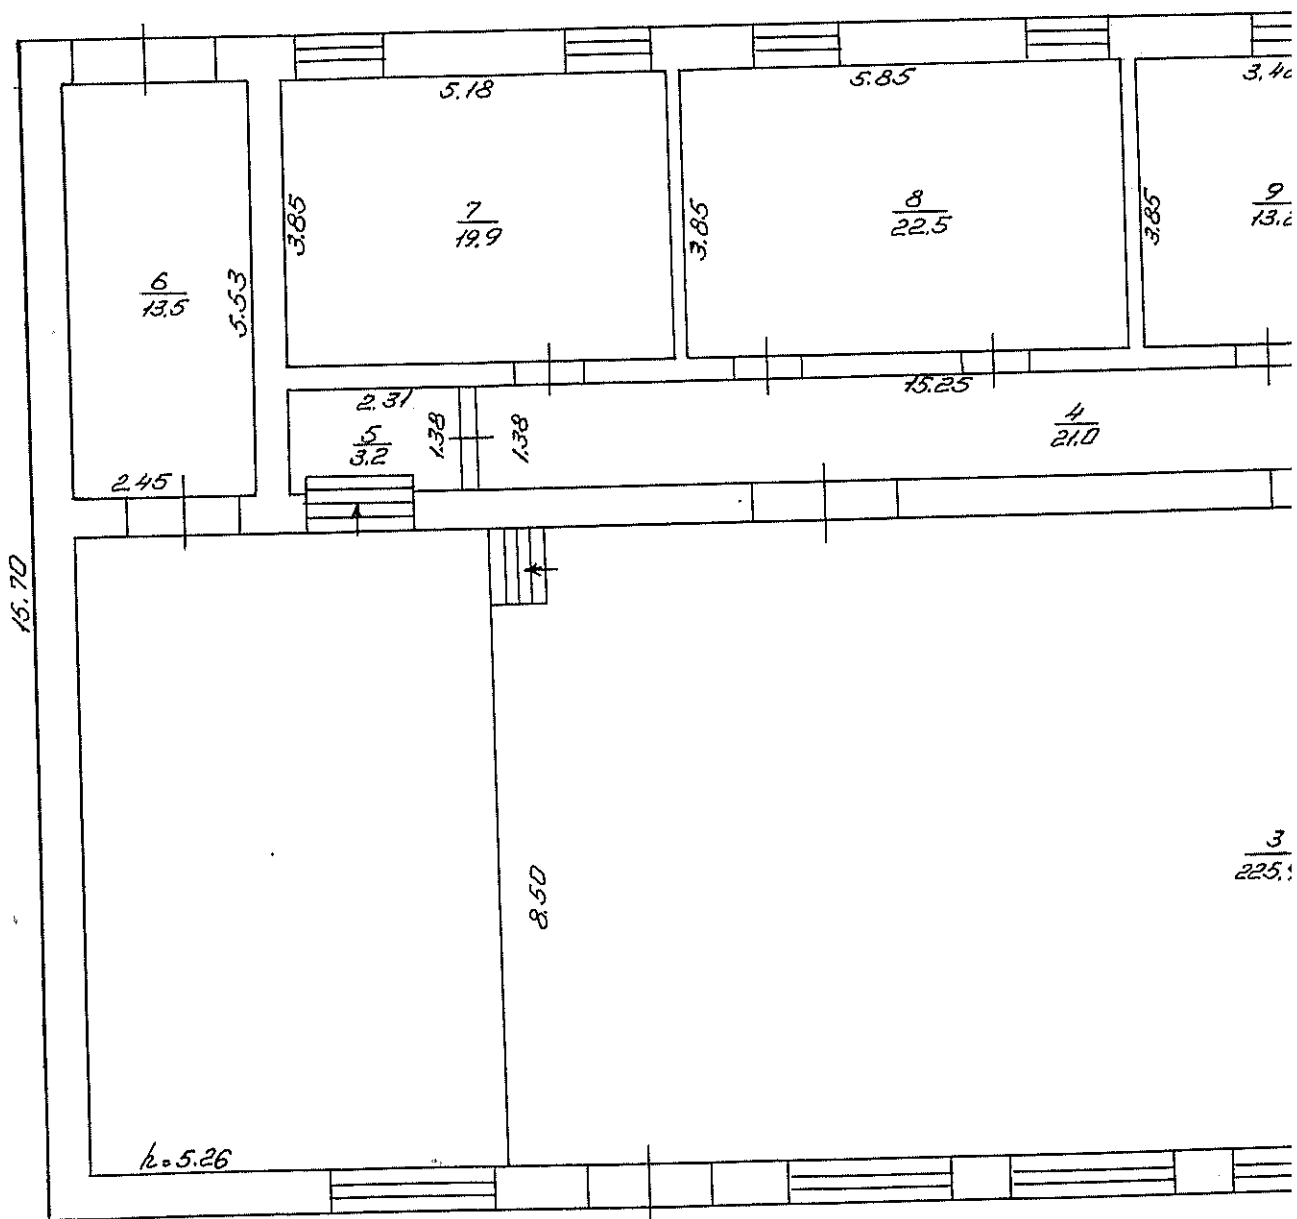


під дорожкою
(твердим)
покриттям

ТЕХНІЧНОЇ ІНВЕНТАРИЗАЦІЇ

ПОВІЙ ПЛАН

Чопова № 22

місця

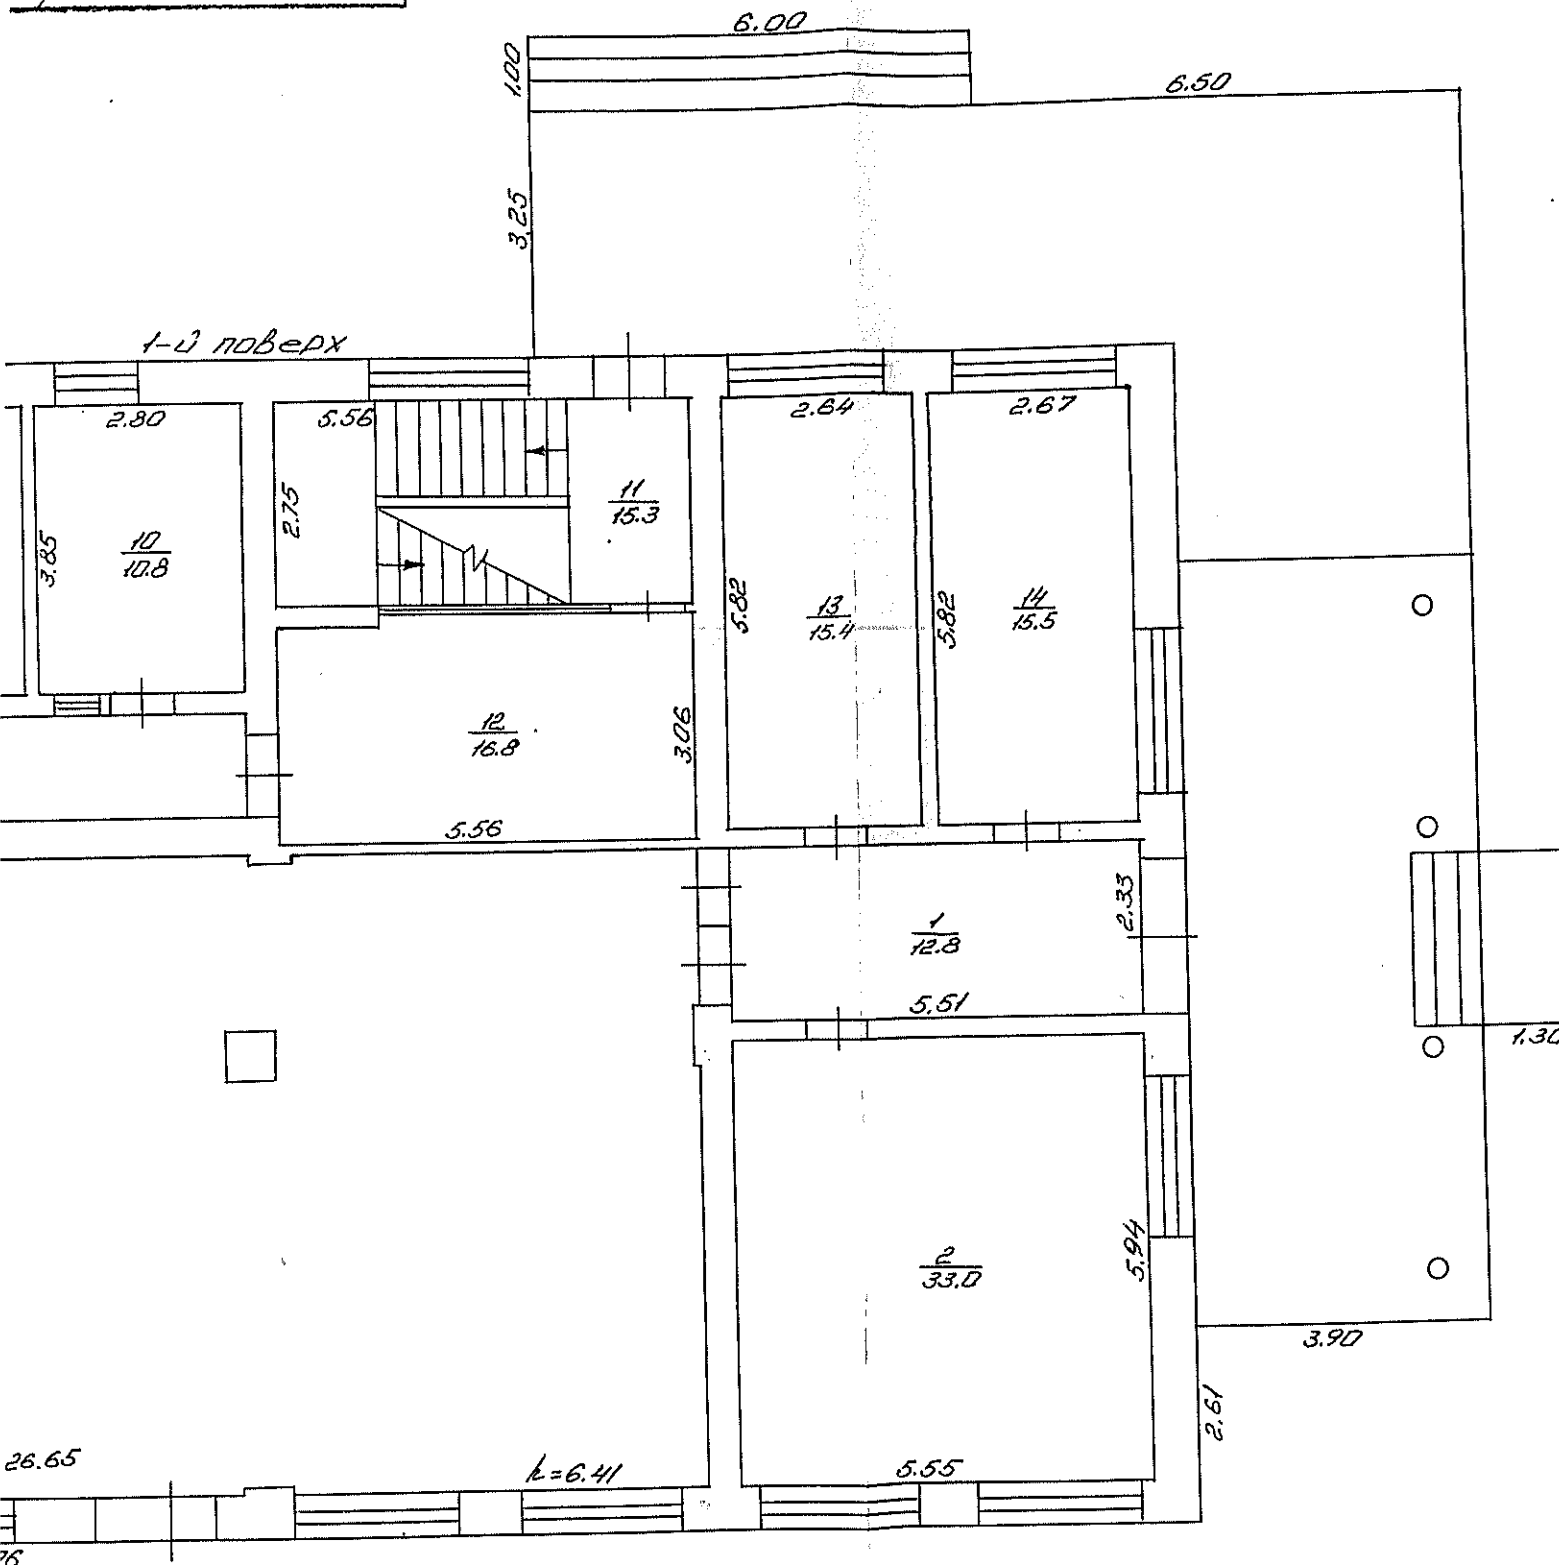

БІЛОГІРСЬКЕ БЮРО ТЕХНІЧНОЇ ІНВЕНТАРИЗАЦІЇ

"20" 11 2013 р. План складу (Пасіченко)


"20" 11 2013 р. План перевірки

"20" 11 2013 р. Начальник

ВІЛОГІРСЬКЕ БЮРО ТЕХН

ПОВЕРХОВ

на буд. літер "И-2" вул. _____
в с. смт. _____ Білог

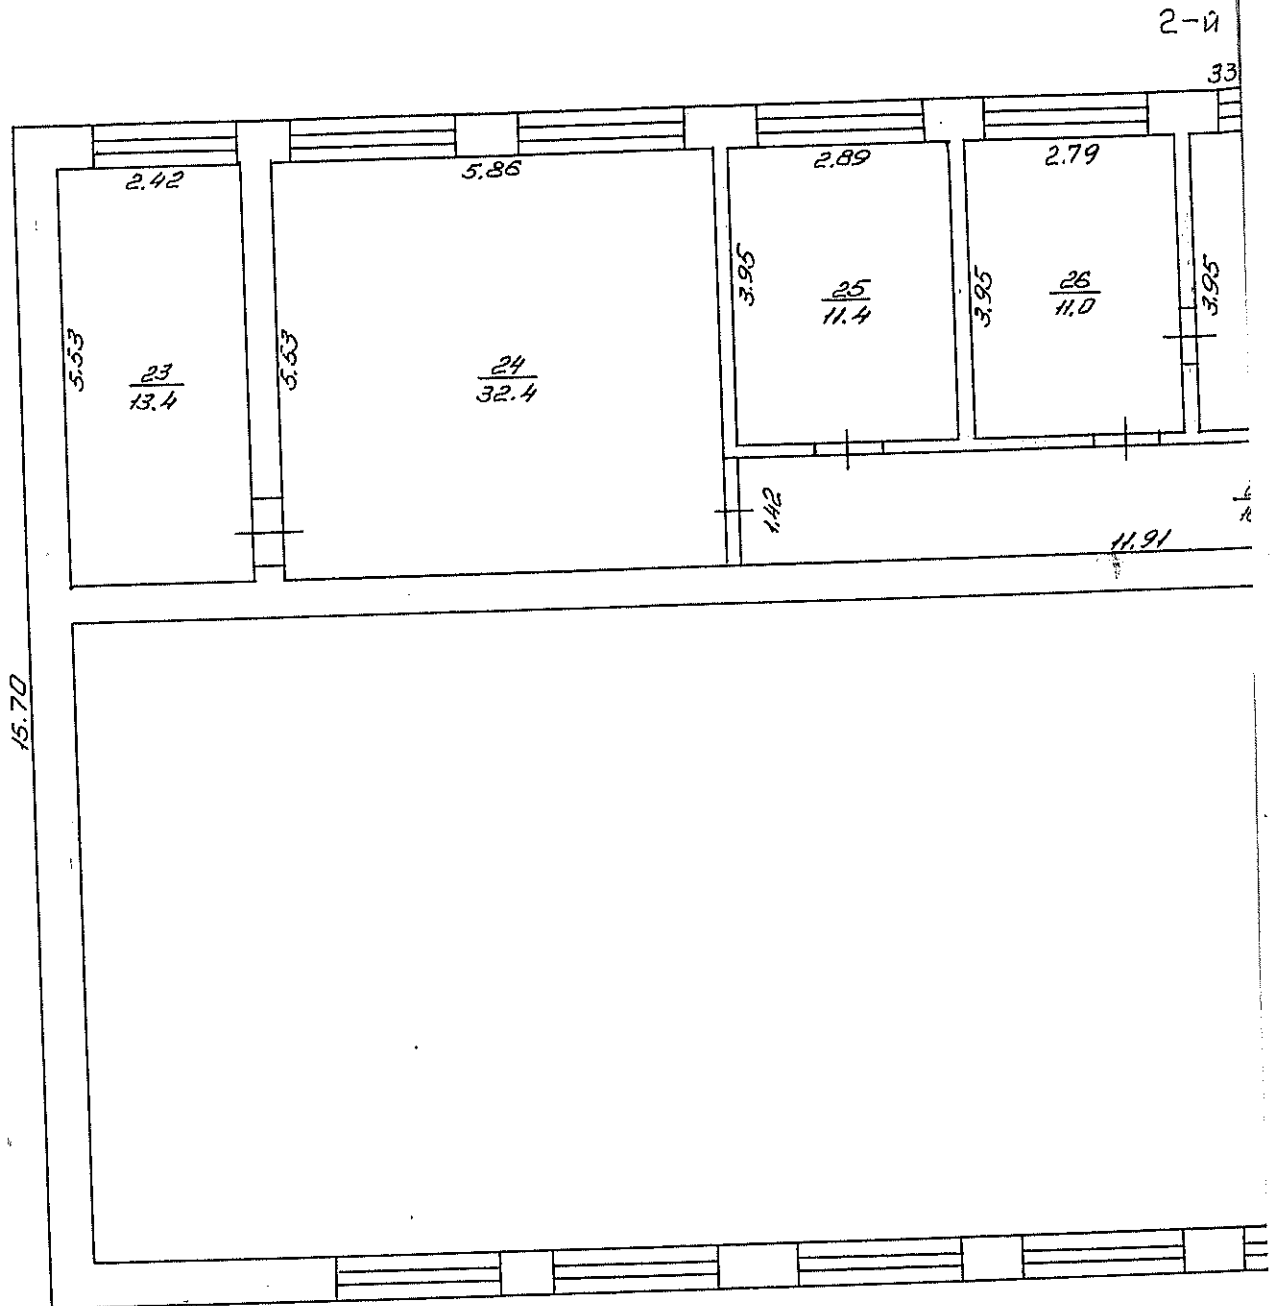

ТЕХНІЧНОЇ ІНВЕНТАРИЗАЦІЇ


ОВИЙ ПЛАН

Чапаєва № 22

10210'9

-й поверх М 1:100

3376

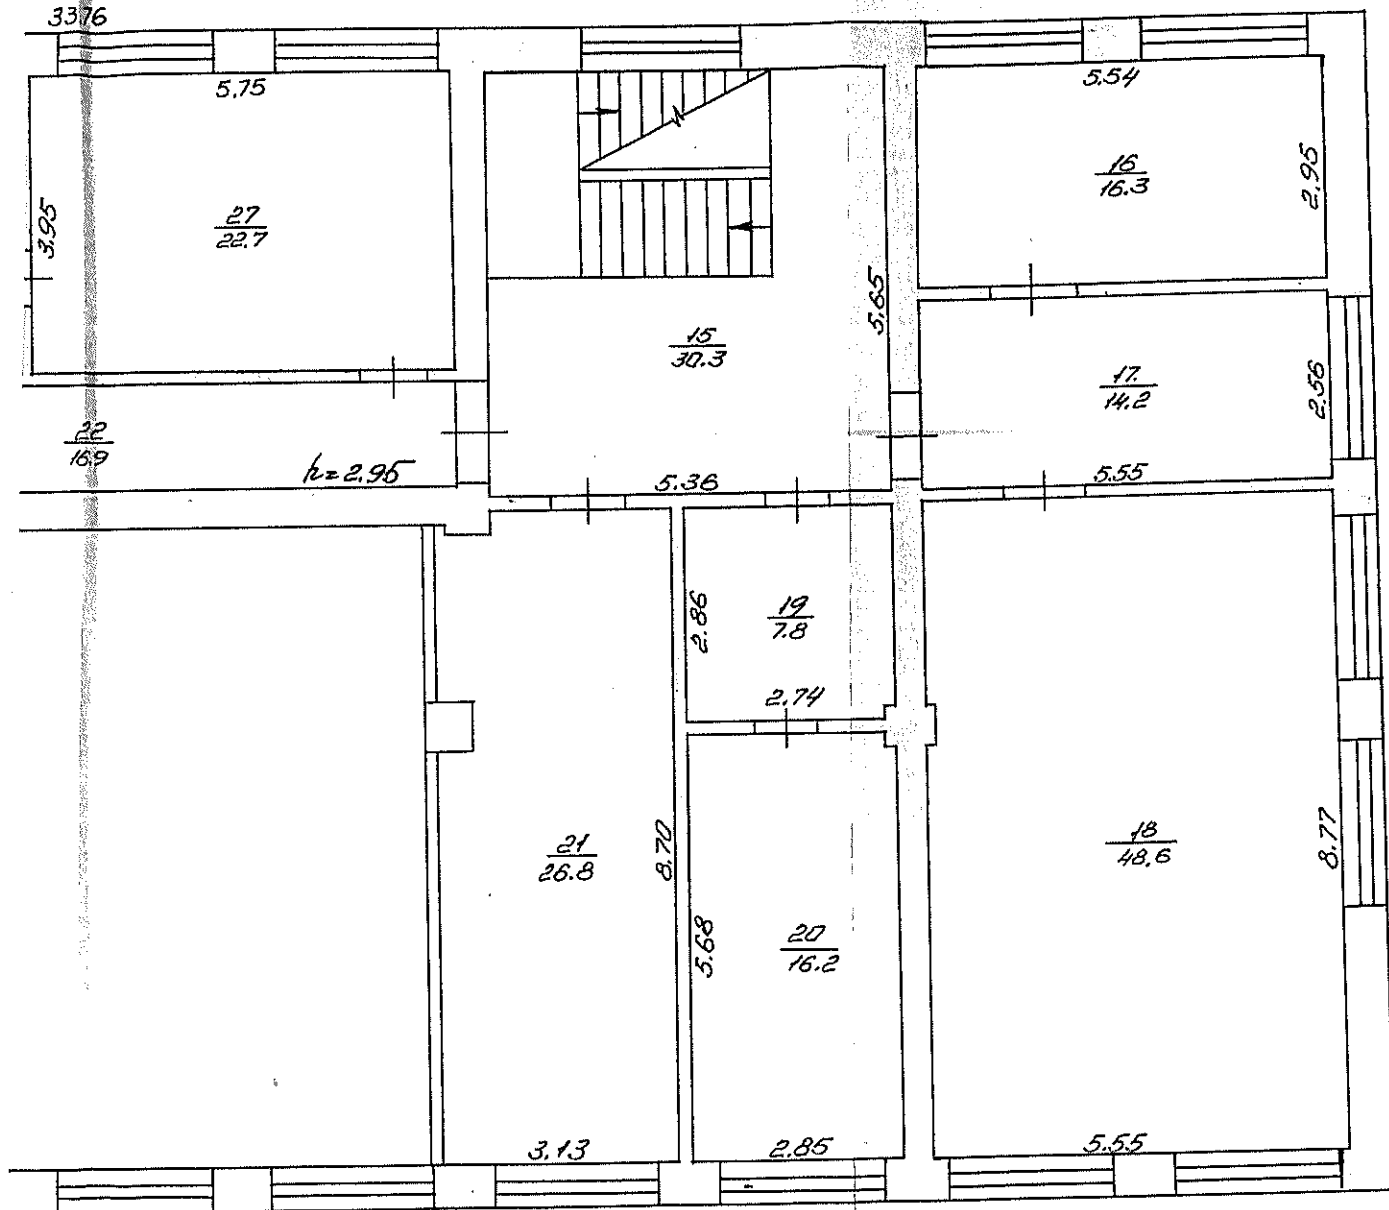

БІЛОГІРСЬКЕ БЮРО ТЕХНІЧНОЇ ІНВЕНТАРИЗАЦІЇ

"20" 11 20 13 р. План склав (підпис) Мисіченко

" " 20 р. План перевірів

"20" 11 20 13 р. Начальник (підпис)

ЕКСПЛІКАЦІЯ

приміщень до плану поверхів громадського будинку, № 22, літер "И-2"
вулиця (провулок, площа) Чапаєва,
місто (селище, село) Білогір'я

Літер	Поверхи	Номери груп приміщень	Номери приміщень	Призначення приміщень	Загальна площа приміщень (підрахована за формулами розрахунку площ (кв. м.))	Площа приміщень (кв. м.)			Площа літніх приміщень (кв. м.)	Площа приміщень загального користування (кв. м.)	Самовільно збудована, пере- обладнана площа приміщень (кв. м.)	Примітки
						корисна (сума гр. 8 та 9)	основна	допоміжна				
1	2	3.	4	5	6	7	8	9	10	11	12	13
И-2	1		1	Коридор	12,8			12,8				
			2	Побутове приміщення	33,0			33,0				
			3	Астудий зал	225,9		225,9					
			4	Коридор	21,0			21,0				
			5	Коридор	3,2			3,2				
			6	Коридор	13,5			13,5				
			7	Складське приміщен	19,9			19,9				
			8	Складське приміщення	22,5			22,5				
			9	Складське приміщення	13,2			13,2				
			10	Складське приміщення	10,8			10,8				
			11	Коридор	15,3			15,3				
			12	Коридор	16,8			16,8				
			13	Роздягальня	15,4			15,4				
			14	Побутове приміщення	15,5			15,5				
			Всього по 1-му поверху:		438,8	438,8	225,9	225,9				
	2		15	Коридор	30,3			30,3				
			16	Кабінет	16,3		16,3					
			17	Коридор	14,2			14,2				
			18	Кабінет директора	48,6		48,6					
			19	Коридор	7,8			7,8				
			20	Кабінет	16,2		16,2					
			21	Балкон	26,8			26,8				

" 20 " 11 200 13 р.

Виконав

Перевірив

(підпис, прізвище)

(підпис, прізвище)

ЕКСПЛІКАЦІЯ

приміщень до плану поверхів громадського будинку, № 22, літер "И-2"
вулиця (провулок, площа) Чапаєва,
місто (селище, село) Білогір'я

[illegible]

" 20 " 11 200 13 p.

Виконав

Перевірів

Підпис, прізвище

(ПІДПИС) ПРІЗВИЩЕ

ХАРАКТЕРИСТИКА БУДИНКУ, ГОСПОДАРСЬКИХ БУДІВЕЛЬ ТА СПОРУД

[illegible]

20.11.2013г. *Д.Д. Писченко*