Вул.(провул.,площа) Набережная № 66а
місто (селище,село) с. Юрьевка

Масштаб 1:500

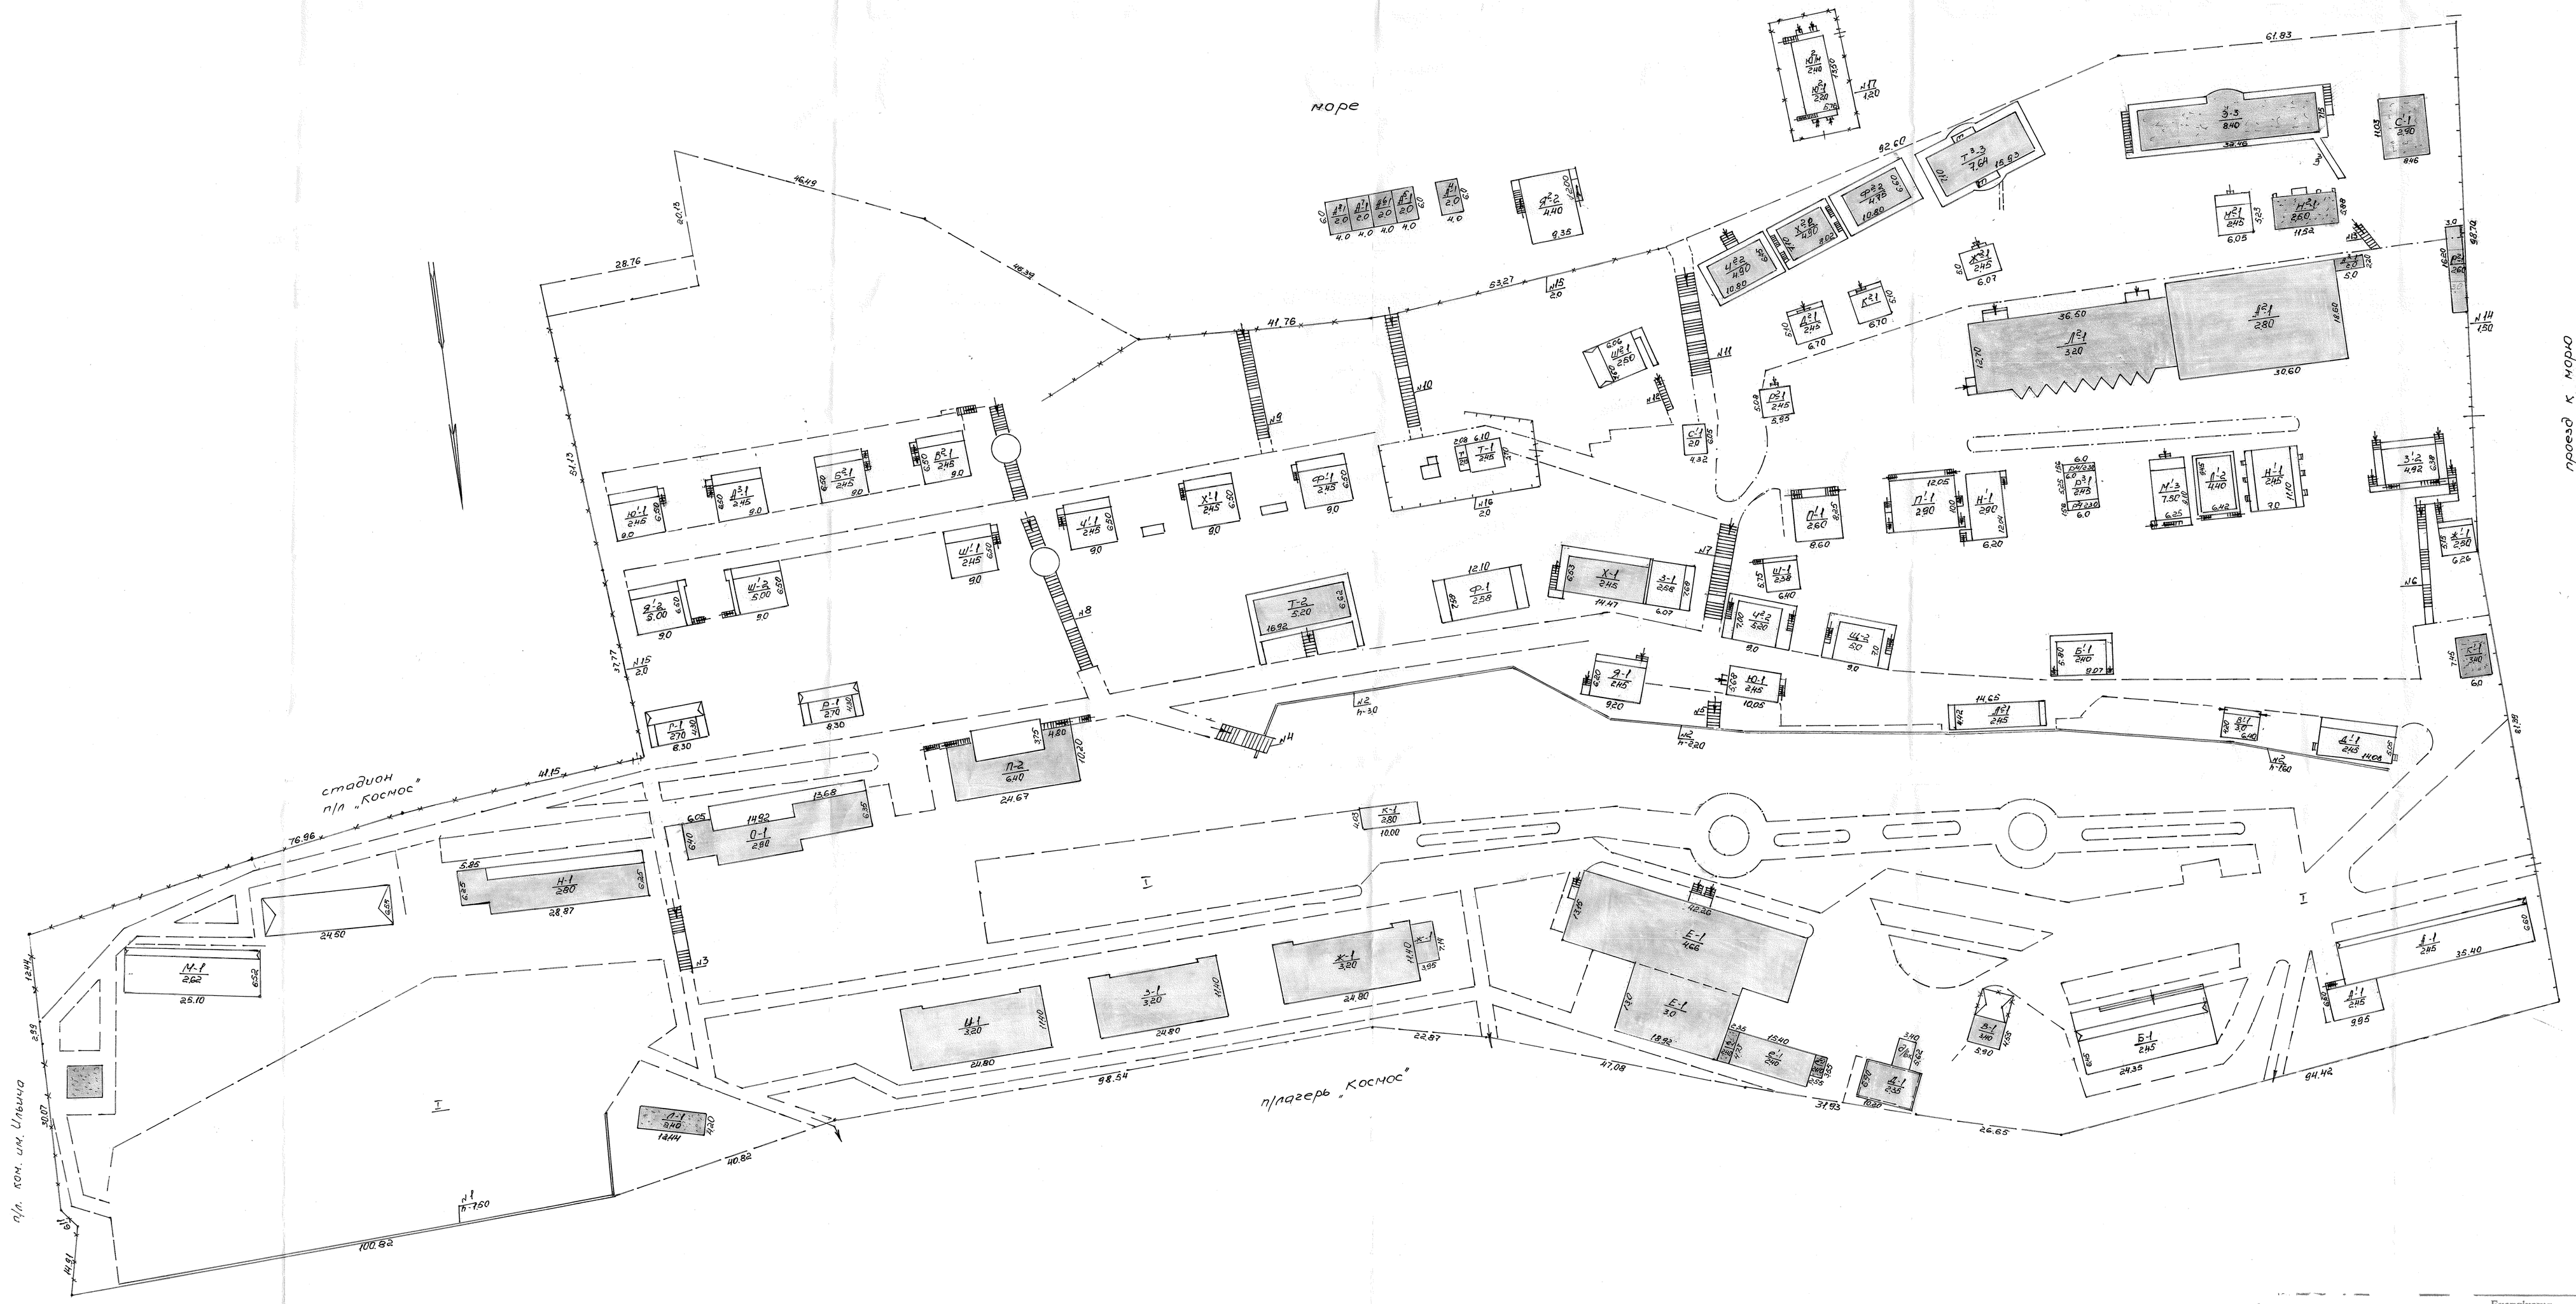

Експлікація

Літер на плані	Назва будинку, господарських будівель	Площа земельної ділянки, у т.ч.												
		Загальна площа		Забуд.площа		Незабудована площа								
		За документами	У фактичному користуванні	Під будинком	Під господарськими будівлями	Під дорогами, площами	Під літ.обладнанням	Обладнані майданчики				Зелені насадження		
								Дитячі	Спортивні	Відпочинку	Господарські	Парки, сади	Газони	Квітники
		1	2	3	4	5	6	7	8	9	10	11	12	13	14	15
Б	Кухни															
Д/П	Общеарпит															
В	Дизельное															
Л.К	Здание															
Г	Склады															
В	Общежитие															
Ж	Коттеджи	64356		9283												
К	Спальные															
Л	Корпуса															
П	Бараки															