

Форма № 6-б

на нежилые и жилые строения, имеющие встроенные помещения

внутренних площадей к плану строения литеры .. К .. совхозвинтрест
по улице (пер., площ.) Французский бульвар № 10

[illegible]

1	2	3	4	5	6	7	8	9	10	11	12	13	14	15	16	17	18	19	20	21	22	23	24
II		77	коридор		9,5								9,5										
		78	кабінет		21,5							21,5											
		79	кабінет		35,2							35,2											
		80	вбуд. шафа		1,0								1,0										
		81	вбуд. шафа		1,8								1,8										
		82	туалет		3,9								3,9										
		83	кабінет		18,4							18,4											
		84	кабінет		23,4							23,4											
		85	кабінет		24,1							24,1											
		86	коридор		54,5								54,5										
		87	кабінет		25,9							25,9											
		88	кабінет		17,3							17,3											
		89	кабінет		25,0							25,0											
		90	кабінет		26,9							26,9											
			Усього по п поверху:		722,7							502,8	219,9										
Мансарда	91	мансарда			27,8							27,8											
	92	мансарда			19,3							19,3											
	93	мансарда			12,0							12,0											
			Усього по мансарді		59,1							59,1											
			Всього по собхозвнутрішній		2853,8							1100,6	1753,2										

Викон. *Григор* Томницько Л.В.


К

Французский бульвар 10


2

Одеса

І поверх

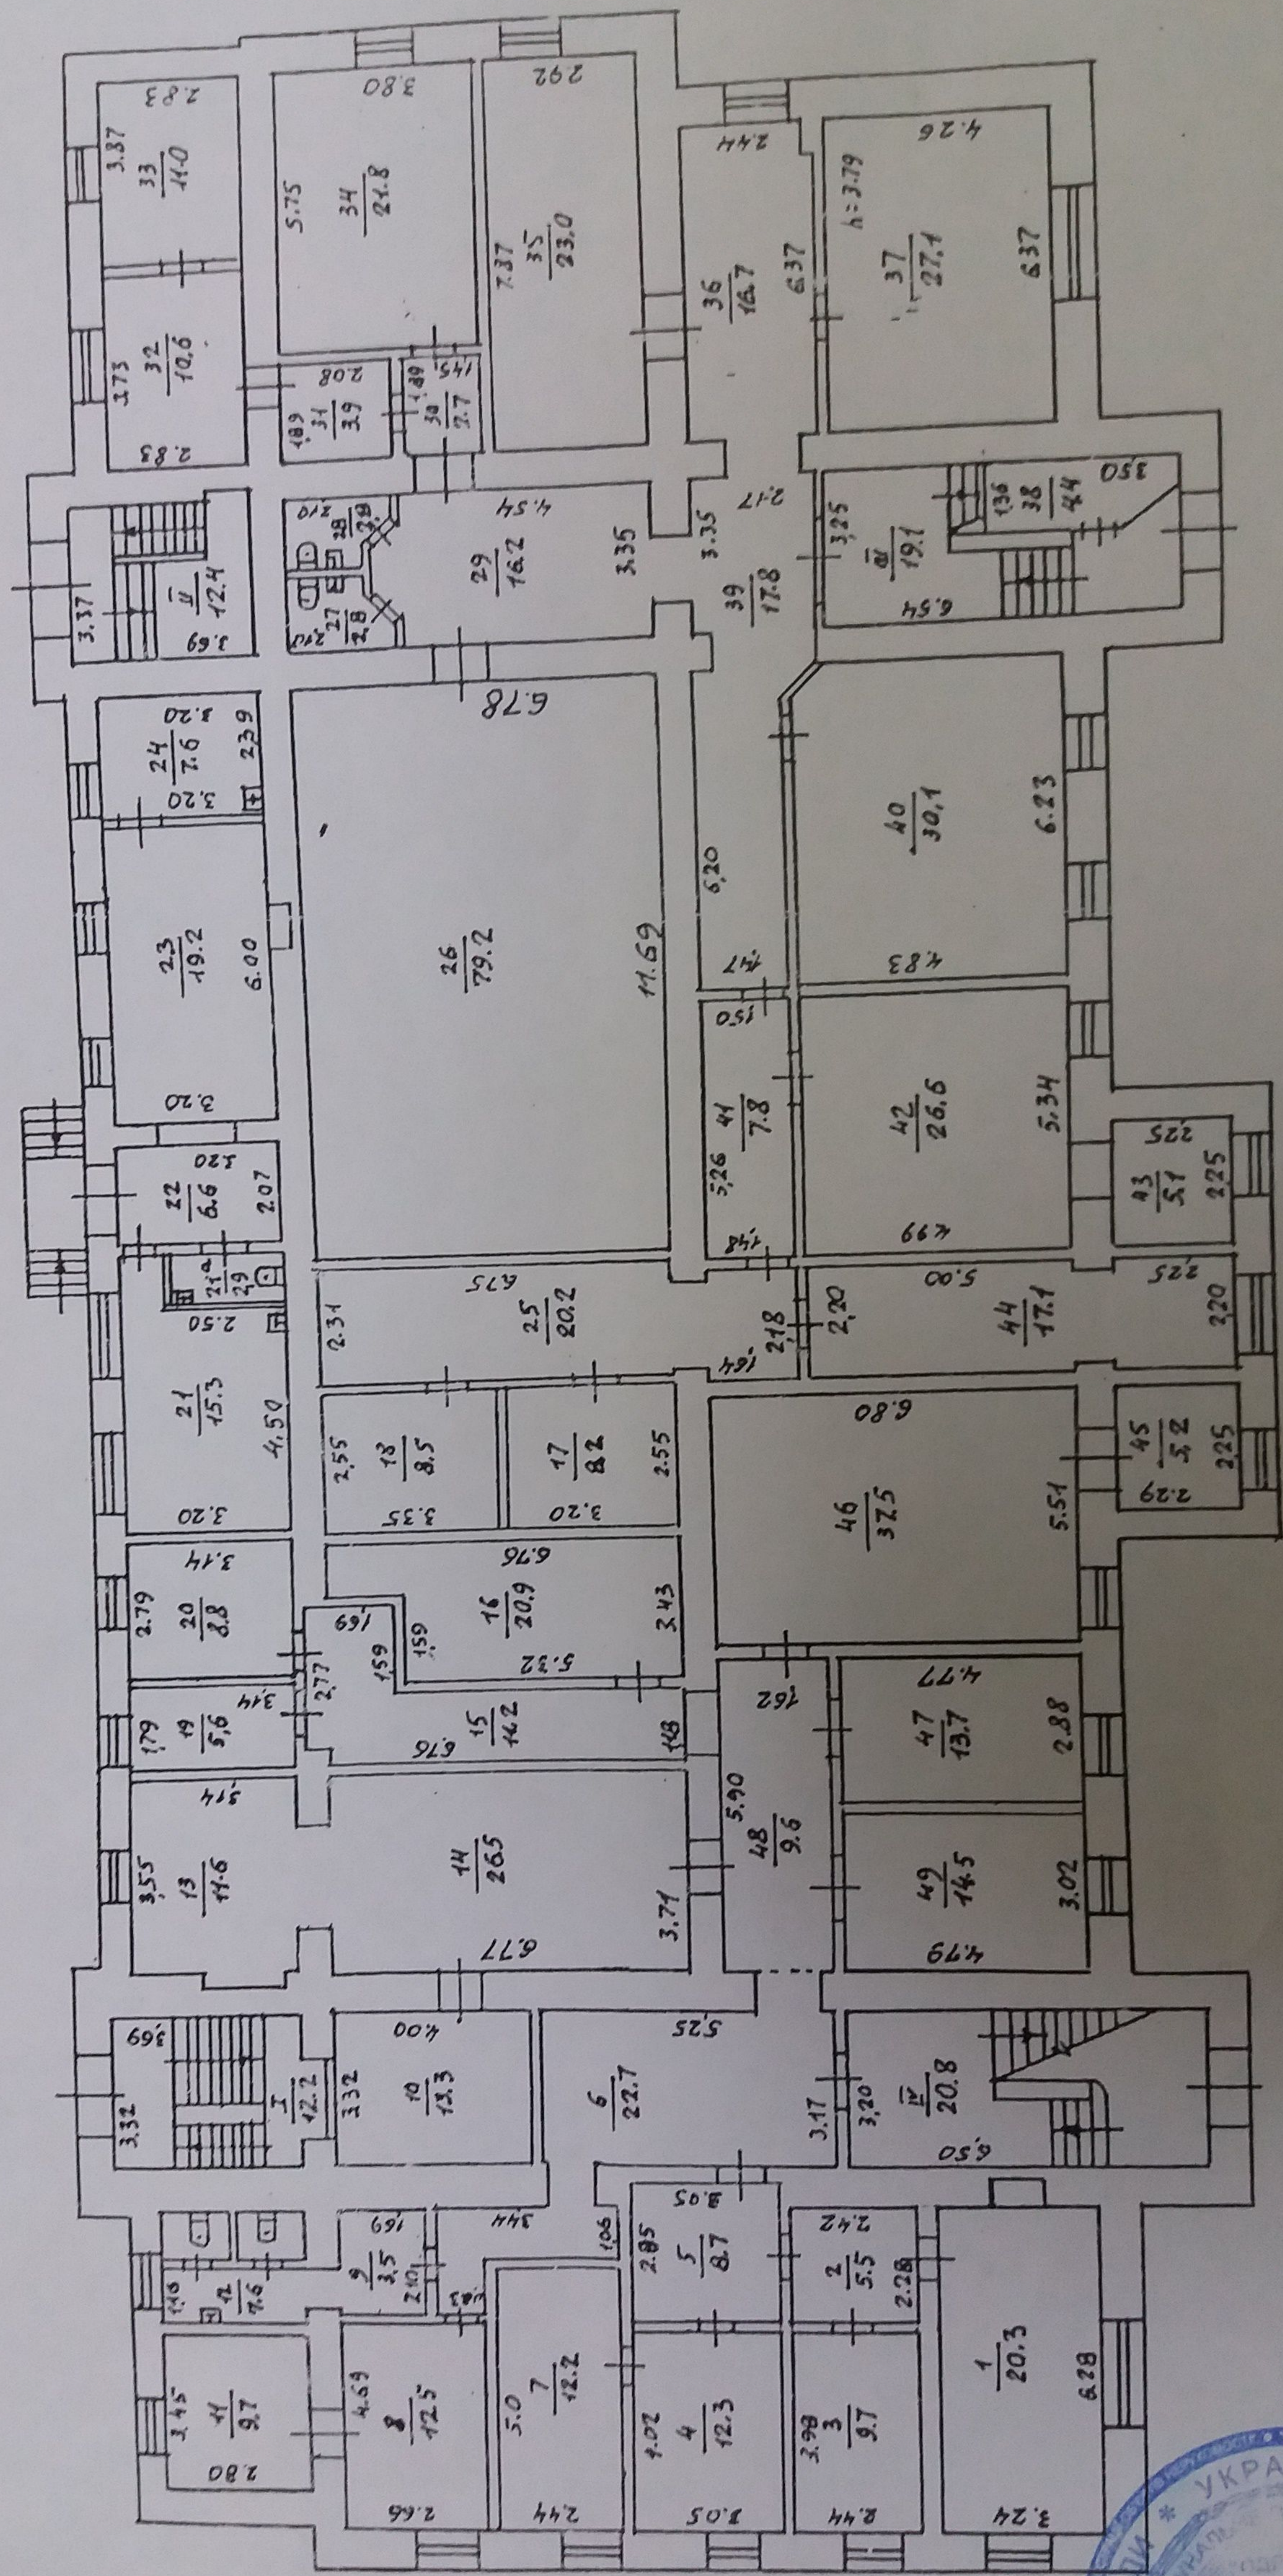

М1:200

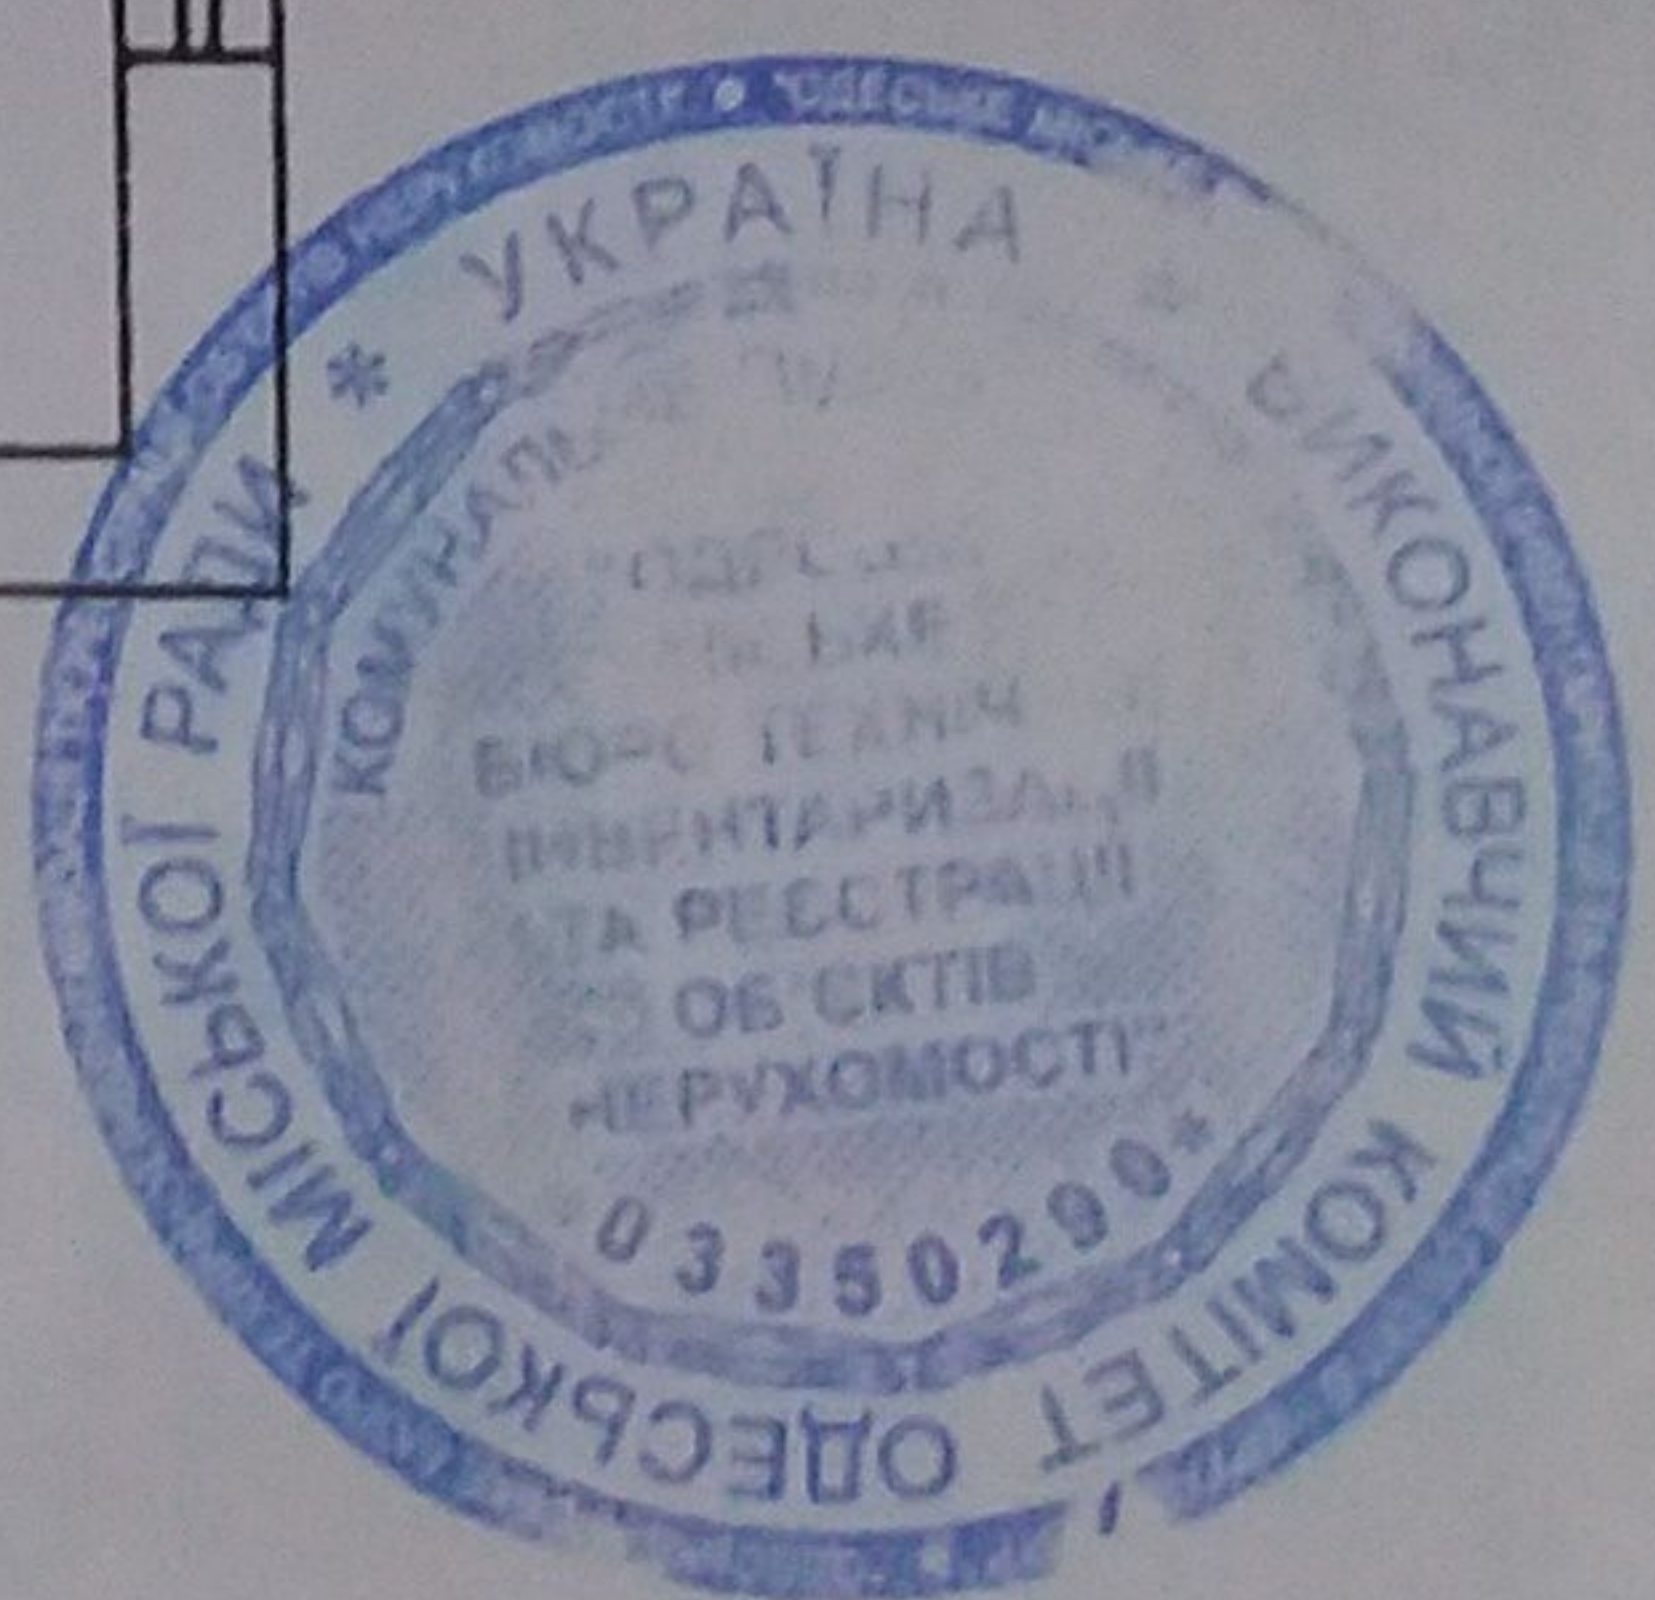


ЭКСПЛИКАЦИЯ

Форма №6-б
на нежилые и жилые строения,
имеющие встроенные помещения

внутренних площадей к плану строения литеры К Совхозинтерст
по улице (пер., площ.) Французский бульвар № 10


В том числе предназначенная под помещения (кв.м.)																								
Этажи (начиная с подвала)	№№ квартир или помещений	№№ частей помещений (комнат, кухня, коридоров и т.п.)	Назначение частей помещений (жилая комната, торговый зал, склад, класс, палата, кухня, коридор и т.п.)	Формулы для подсчета площадей частей помещений по внутреннему обмеру	Площадь частей помещений под-считанная по формуле гр.5(кв.м.)	Жилых квартир						Общедомовый						Всего сумма (гр. 13-22)						Площадь помещений не включаемая в общую (кв.м.)
						Жилых квартир			Общедомовый			Жилых квартир			Общедомовый			Жилых квартир			Общедомовый			
						общая сум-ма гр.8 и 9	жилая	подсобная	общая сум-ма гр.11 и 12	жилая	подсобная	общая сум-ма гр.13-22	жилая	подсобная	общая сум-ма гр.13-22	жилая	подсобная	общая сум-ма гр.13-22	жилая	подсобная	общая сум-ма гр.13-22			
1	2	3	4	5	6	7	8	9	10	11	12	13	14	15	16	17	18	19	20	21	22	23	24	
Подвал (1 пов.)		1	коридор		61,4								61,4											
		2	камера		169,2								169,2											
		3	коридор		8,7								8,7											
		4	подсобные		3,6								3,6											
		5	подсобные		13,5								13,5											
		6	подсобные		44,0								44,0											
		7	насосная		30,2								30,2											
		8	подсобные		35,6								35,6											
		9	туалет		9,3								9,3											
		10	туалет		9,3								9,3											
		11	зал		37,6								37,6											
		12	зал		34,6								34,6											
		13	зал		34,6								34,6											

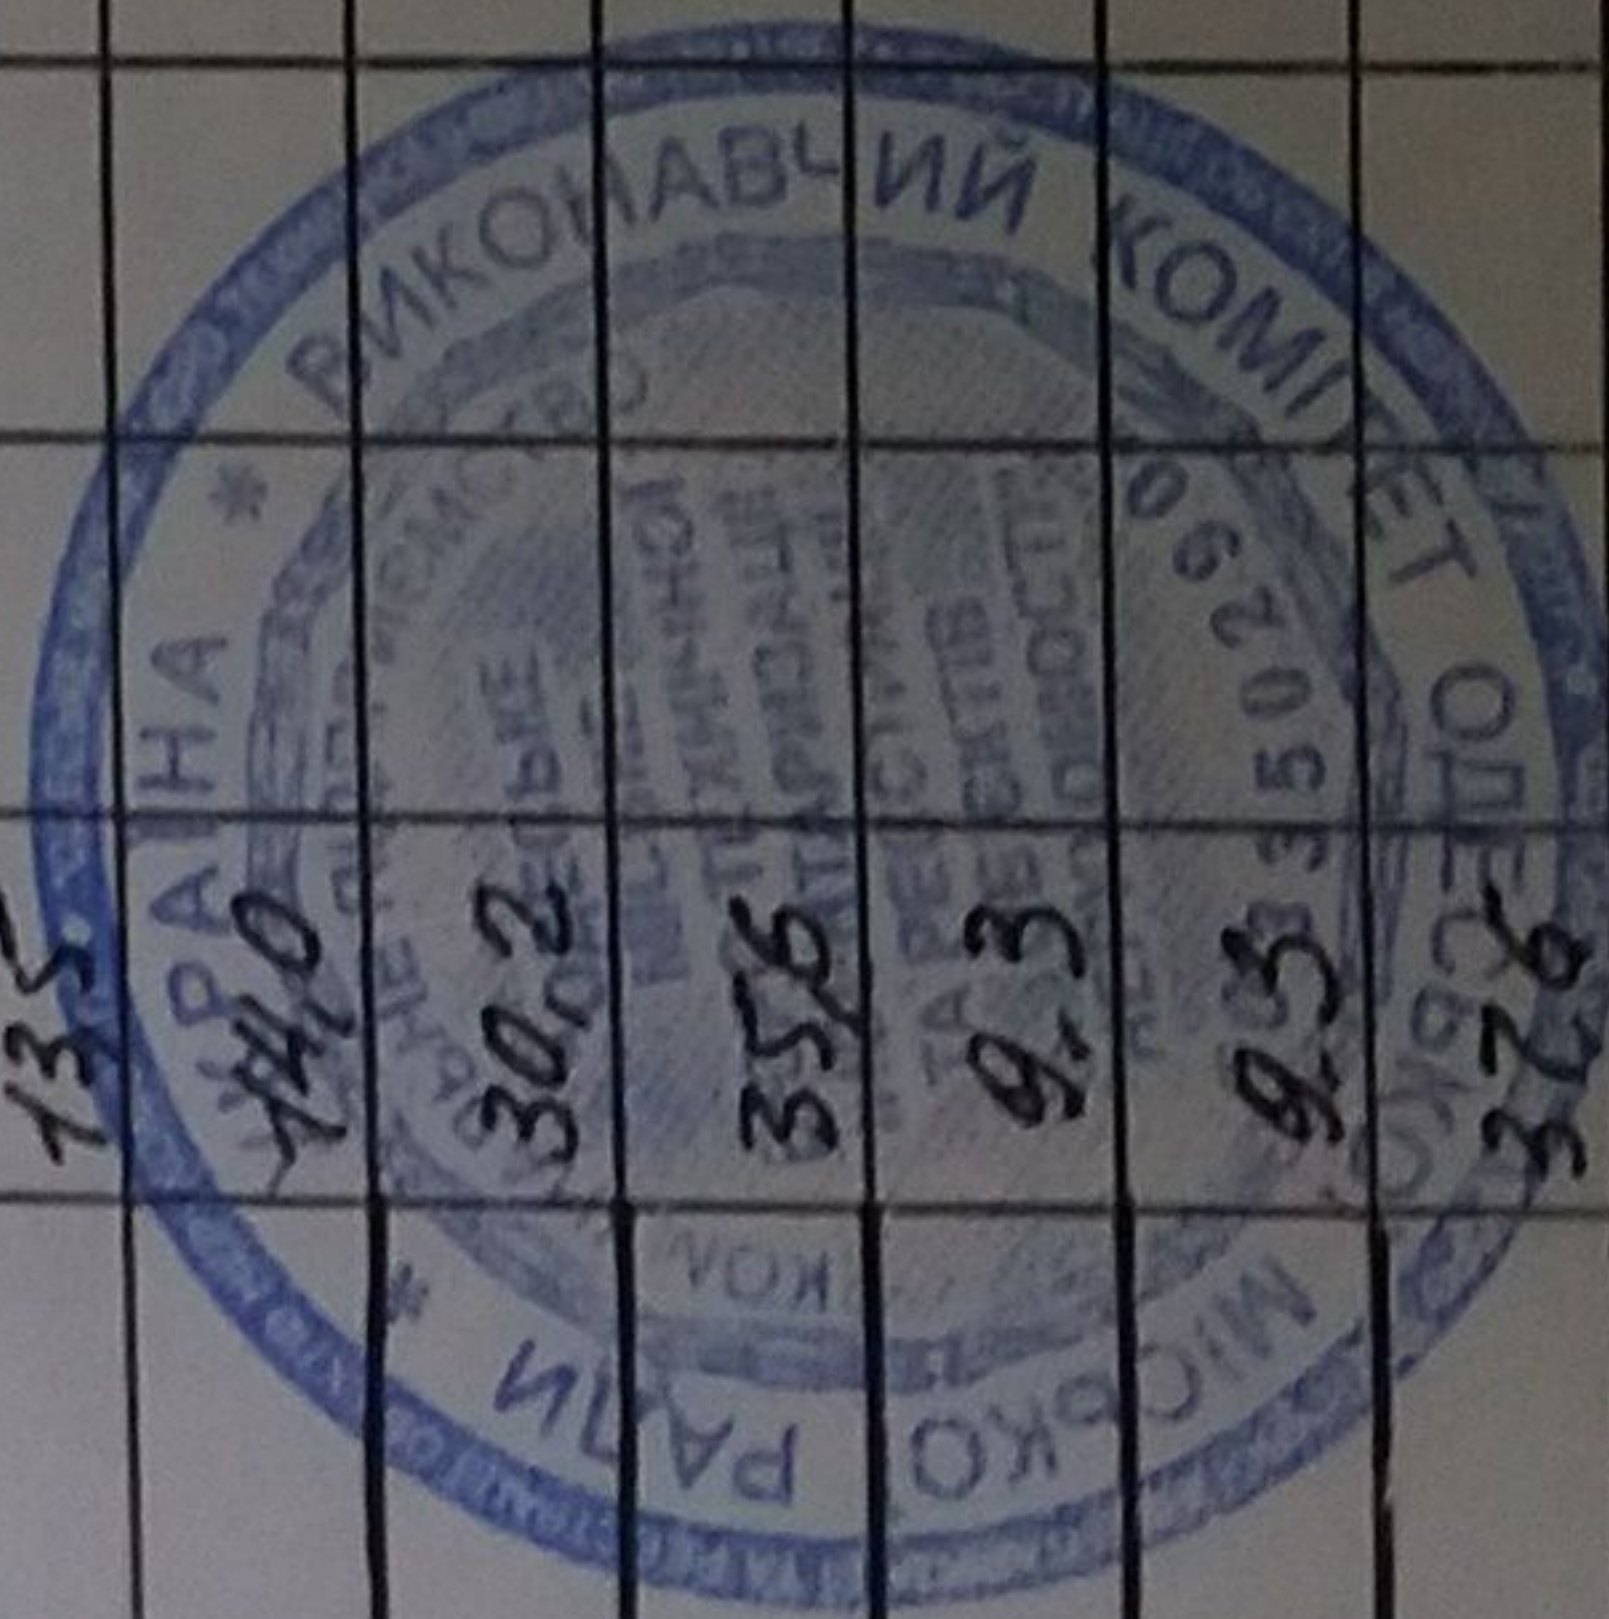

ЭКСПЛИКАЦИЯ

внутренних площадей к плану строения литеры К Совхозинтерст
по улице (пер., площ.) Французский бульвар № 10

В том числе предназначенная под помещения (кв.м.)																								
Этажи (начиная с подвала)	№№ квартир или помещений	№№ частей помещений (комнат, кухня, коридоров и т.п.)	Назначение частей помещений (жилая комната, торговый зал, склад, класс, палата, кухня, коридор и т.п.)	Формулы для подсчета площадей частей помещений по внутреннему обмеру	Площадь частей помещений по формуле гр.5(кв.м.)	Жилых квартир			Общедомовый												Площадь помещений не включаемая в общую (кв.м.)			
						общая сумма гр.8 и 9	жилая	подсобная	общая сумма гр.11 и 12	жилая	подсобная	основная	подсобная	основная	подсобная	основная	подсобная	основная	подсобная	Всего сумма (гр.13-22)				
1		2	3	4	5	6	7	8	9	10	11	12	13	14	15	16	17	18	19	20	21	22	23	24
Подвал (2 под.)																								
		35		Подсобное		6,8								6,8										
		36		Подсобное		95,2								95,2										
														775,7										
					Итого по подвалу (2 под.)	1289,2								1289,2										
					Всего по подвалу:																			
I		I		Складовая клетина		12,2								12,2										
		II		Складовая клетина		12,4								12,4										
		III		Складовая клетина		19,1								19,1										
		IV		Складовая клетина		20,8								20,8										
		1		Кабинет		20,3							20,3											
		2		Коридор		5,5								5,5										
		3		Кабинет		9,7							9,7											

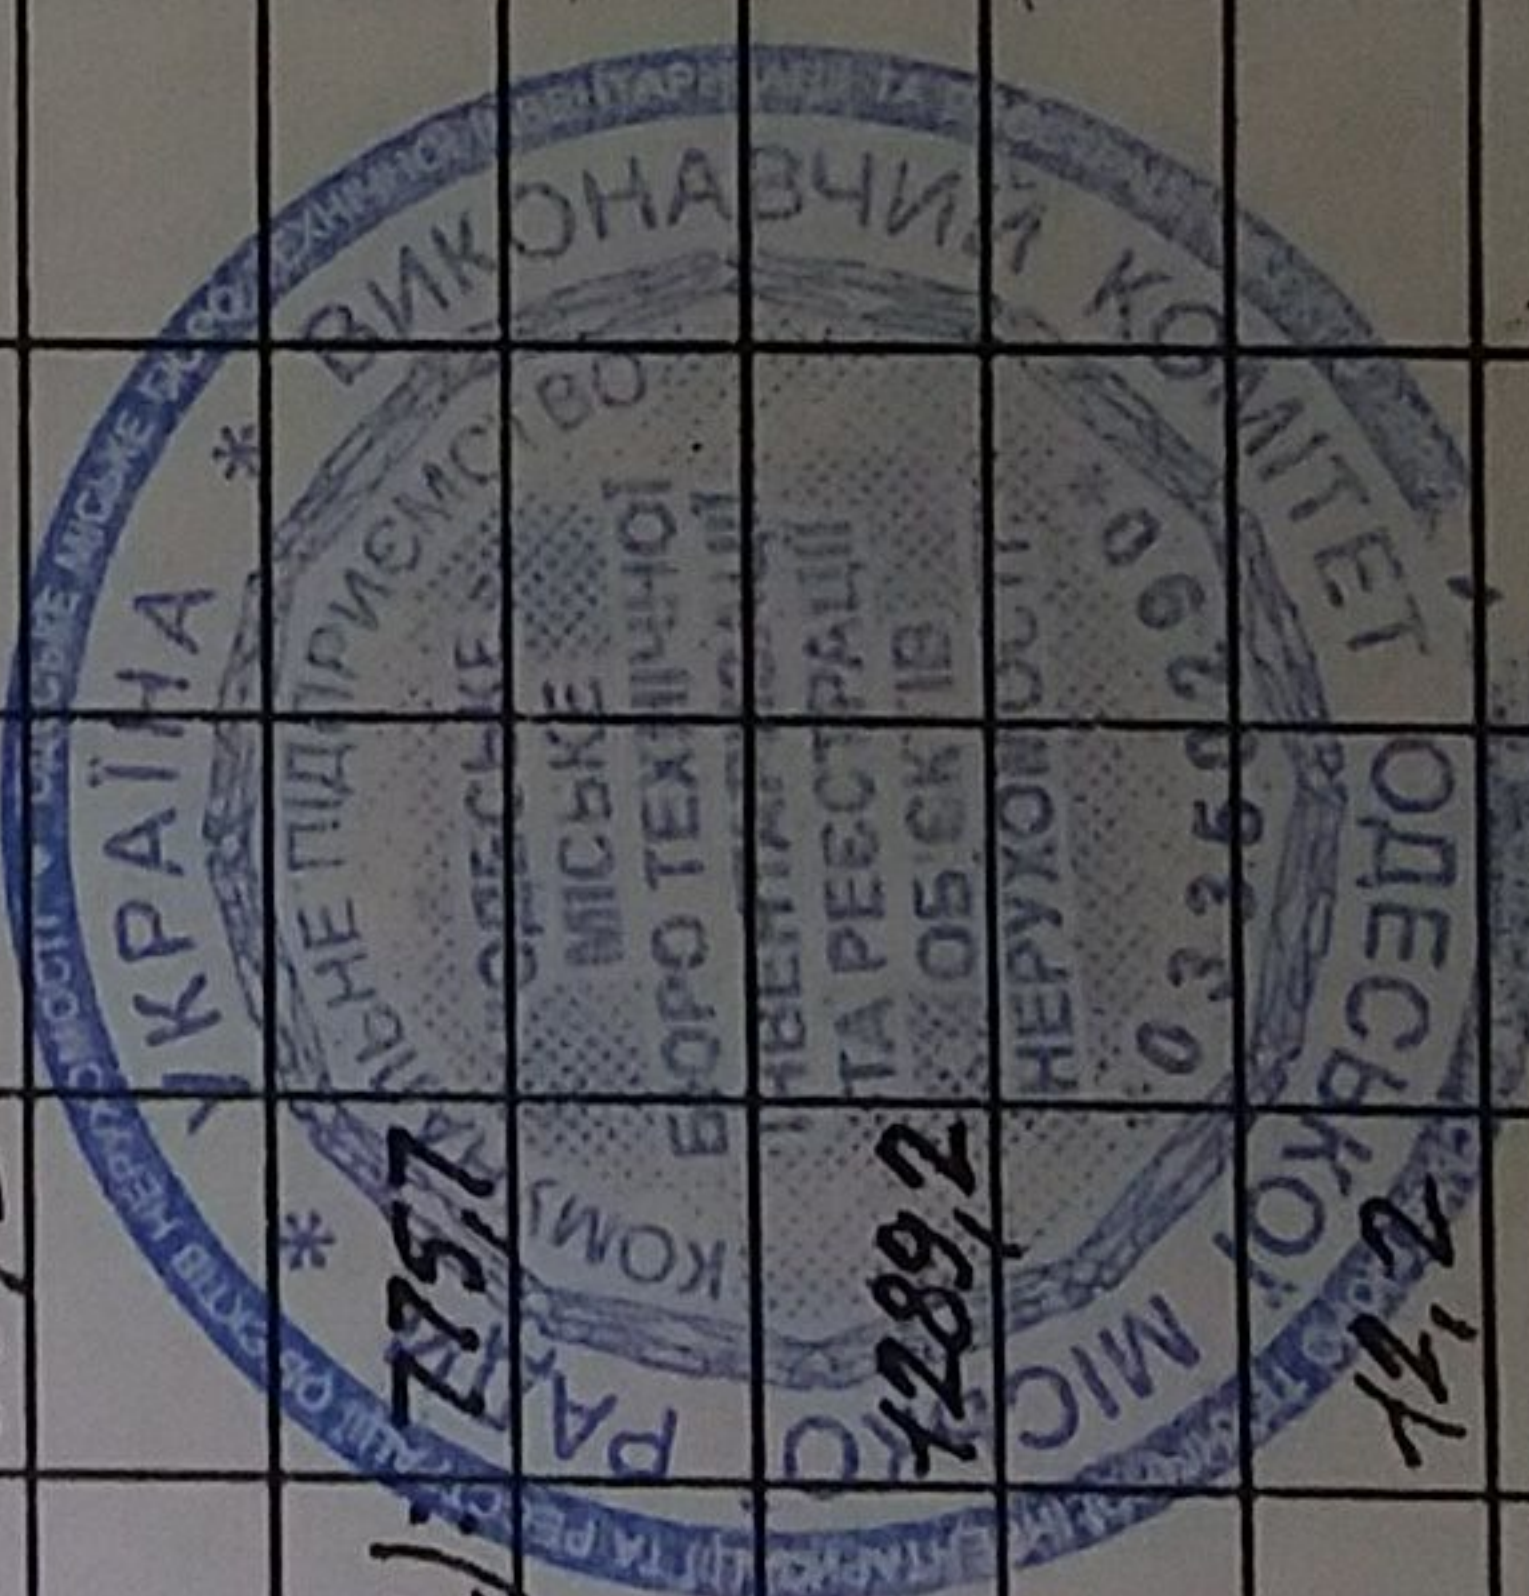


[illegible]

ЭКСПЛИКАЦИЯ

Форма №6-б
на нежилые и жилые строения,
имеющие встроенные помещения

внутренних площадей к плану строения литеры К Совхозный трест
по улице (пер., площ.) Французский бульвар № 10

В том числе предназначенная под помещения (кв.м.)																								Площадь помещений не включаемая в общую (кв.м.)		
Этажи (начиная с подвала)	№№ квартир или помещений	№№ частей помещений (комнат, кухня, коридоров и т.п.)	Назначение частей помещений (жилая комната, торговый зал, склад, класс, палата, кухня, коридор и т.п.)	Формулы для подсчета площадей частей помещений по внут-реннему обмеру	Площадь частей помещений под-считанная по формуле гр.5(кв.м.)	Жилых квартир			Общежитий			Вписать наименование группы помещений: гостиниц, админ-управленческих, просвещения, культуры, здравоохранения, физкультуры и спорта, научных, искусства, связи, кредито-вания и госстраха, торговли, общественного питания, промыш-ленности, транспорта, коммунально-бытовых, материально-технического снабжения, прочих.										всего сумма (гр. 13-22)				
						общая сум-ма гр.8 и 9	жилая	подсобная	общая сум-ма гр.11 и 12	жилая	подсобная	основная	подсобная	основная	подсобная	основная	подсобная	основная	подсобная	основная	подсобная	основная	подсобная			
1	2	3	4	5	6	7	8	9	10	11	12	13	14	15	16	17	18	19	20	21	22	23	24			
I		30	Коридор		2,7								2,7													
		31	Коридор		3,9								3,9													
		32	Кабинет		10,6							10,6														
		33	Кабинет		11,0							11,0														
		34	Кабинет		21,8							21,8														
		35	Кабинет		23,0							23,0														
		36	Коридор		10,7								10,7													
		37	Кабинет		27,1							27,1														
		38	Кабинет охраны		4,4							4,4														
		39	Коридор		17,8								17,8													
		40	Кабинет		30,1							30,1														
		41	Коридор		7,8								7,8													
		42	Кабинет		26,6							26,6														
		43	Кабинет		5,1							5,1														

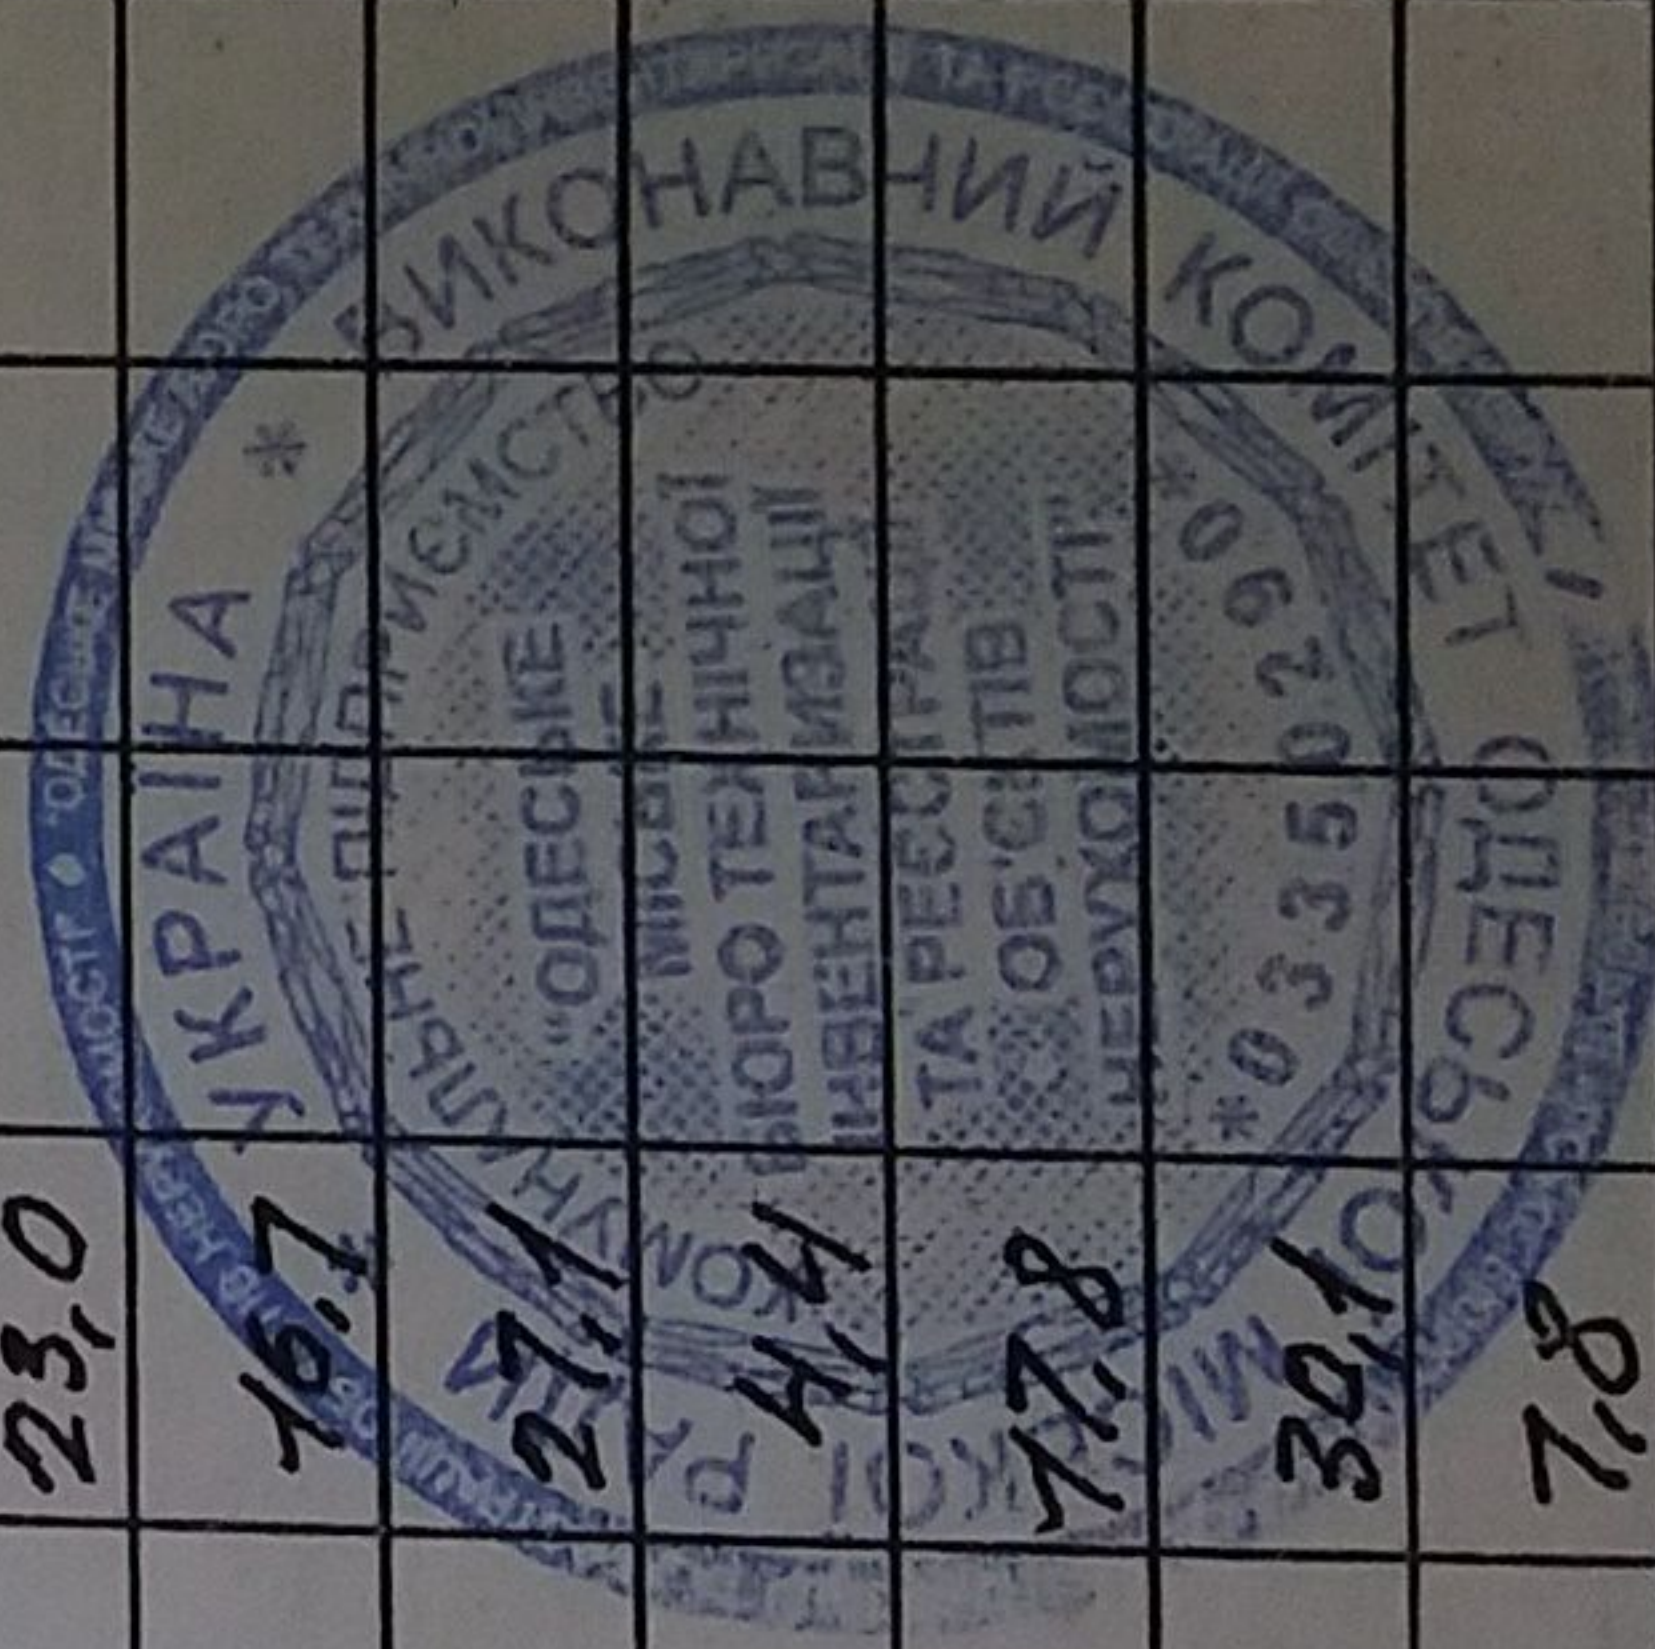

[illegible]



ПЛАН

етажей строения литеры «Л.М.»

по улице Французский дом № 10
бульвар

город Одесса квартал №

Насосна Будівля зберігання води
лит. Л лит. М

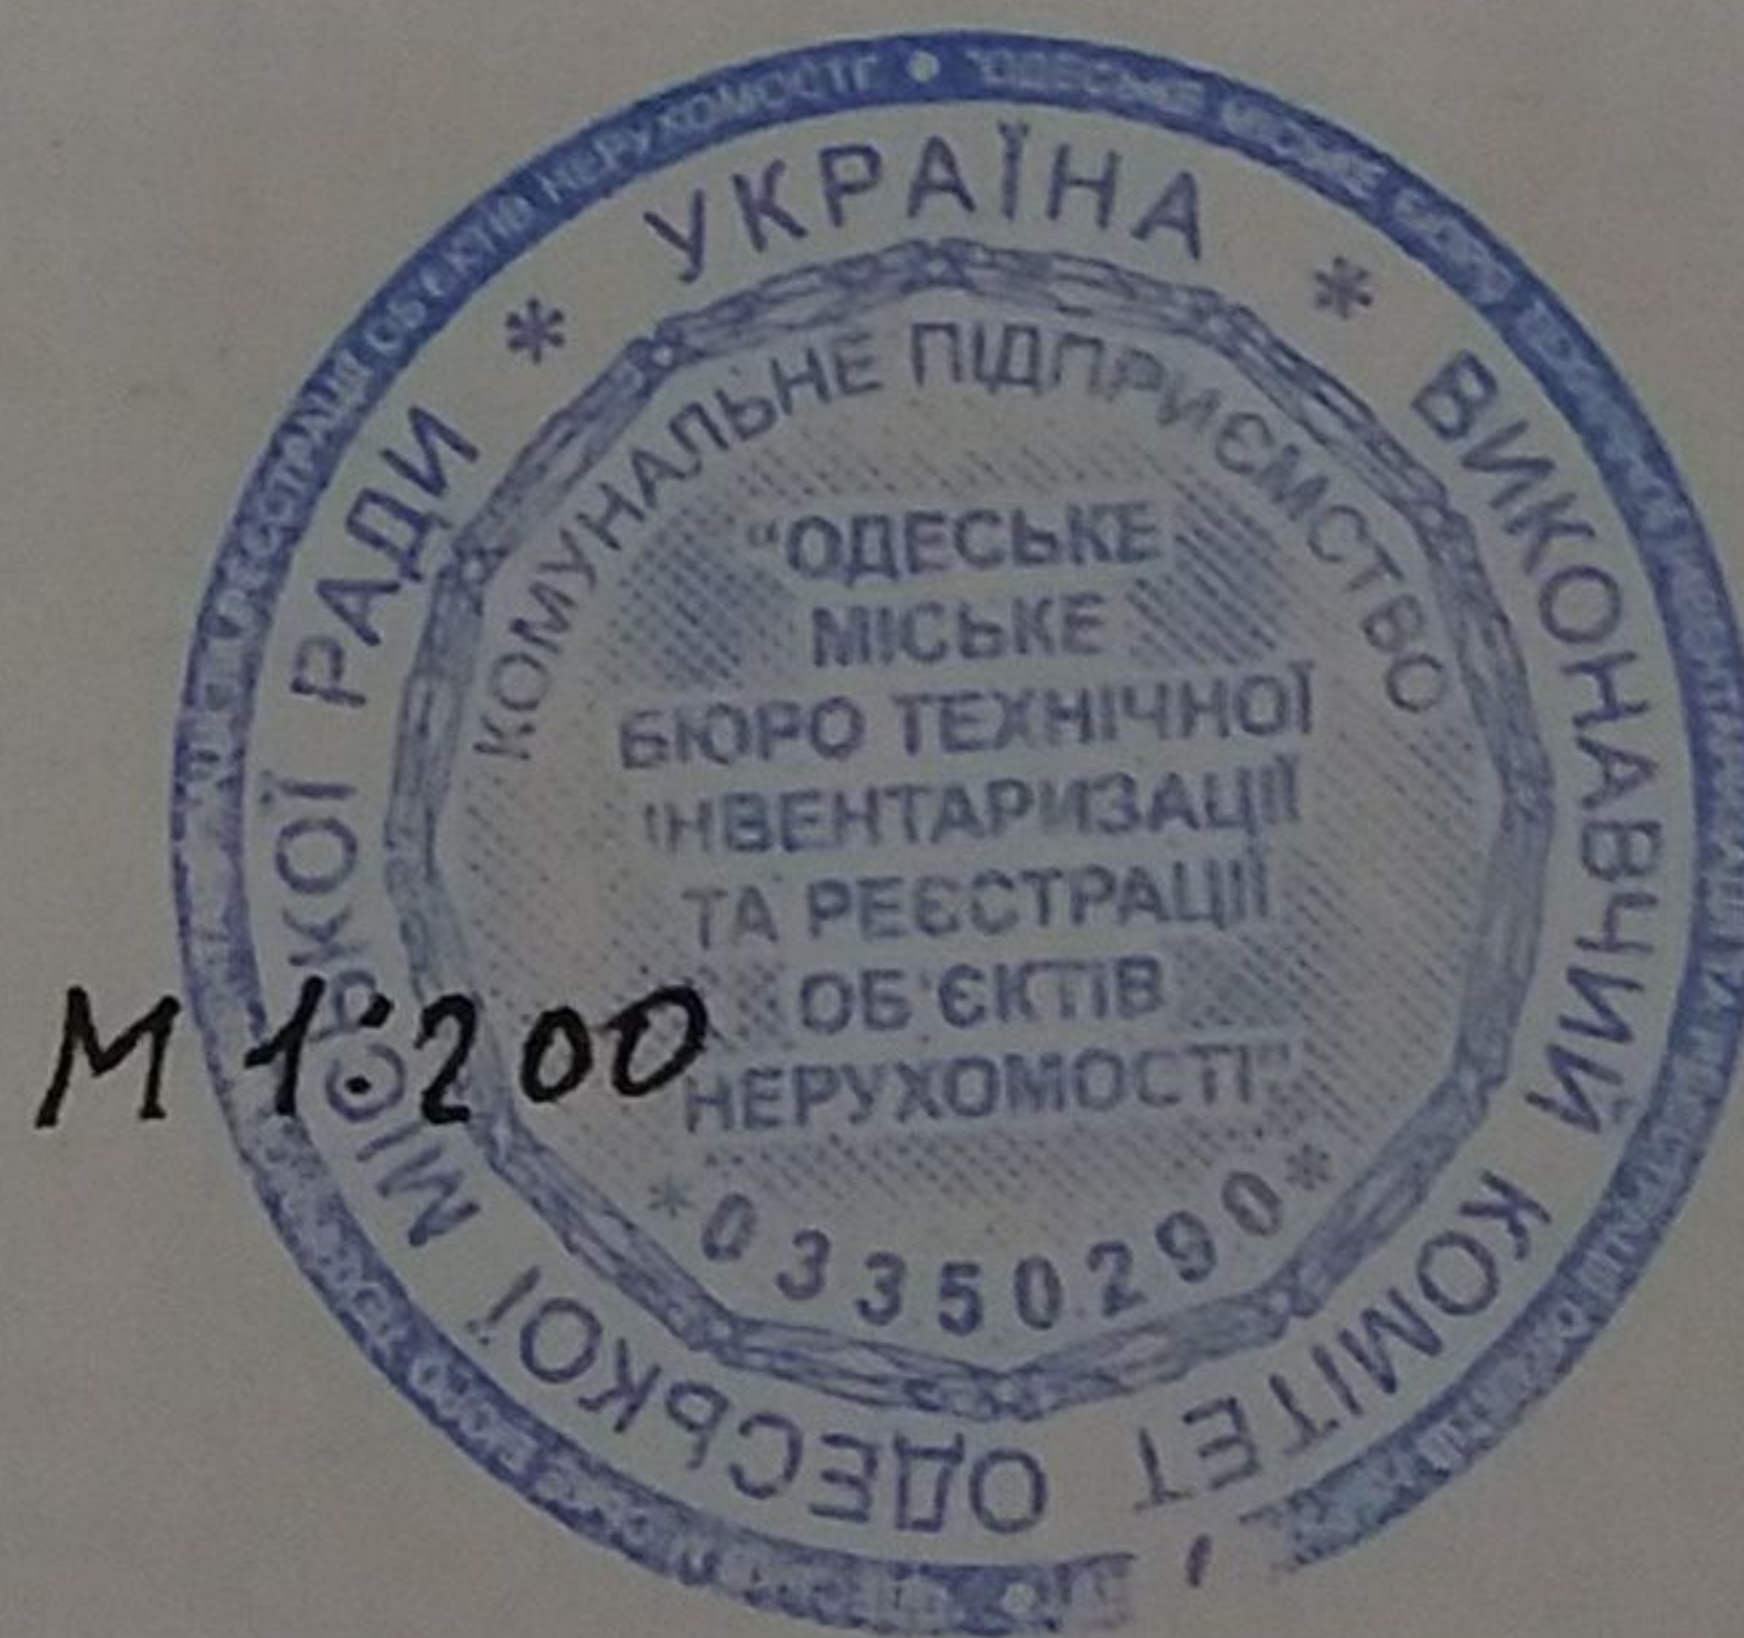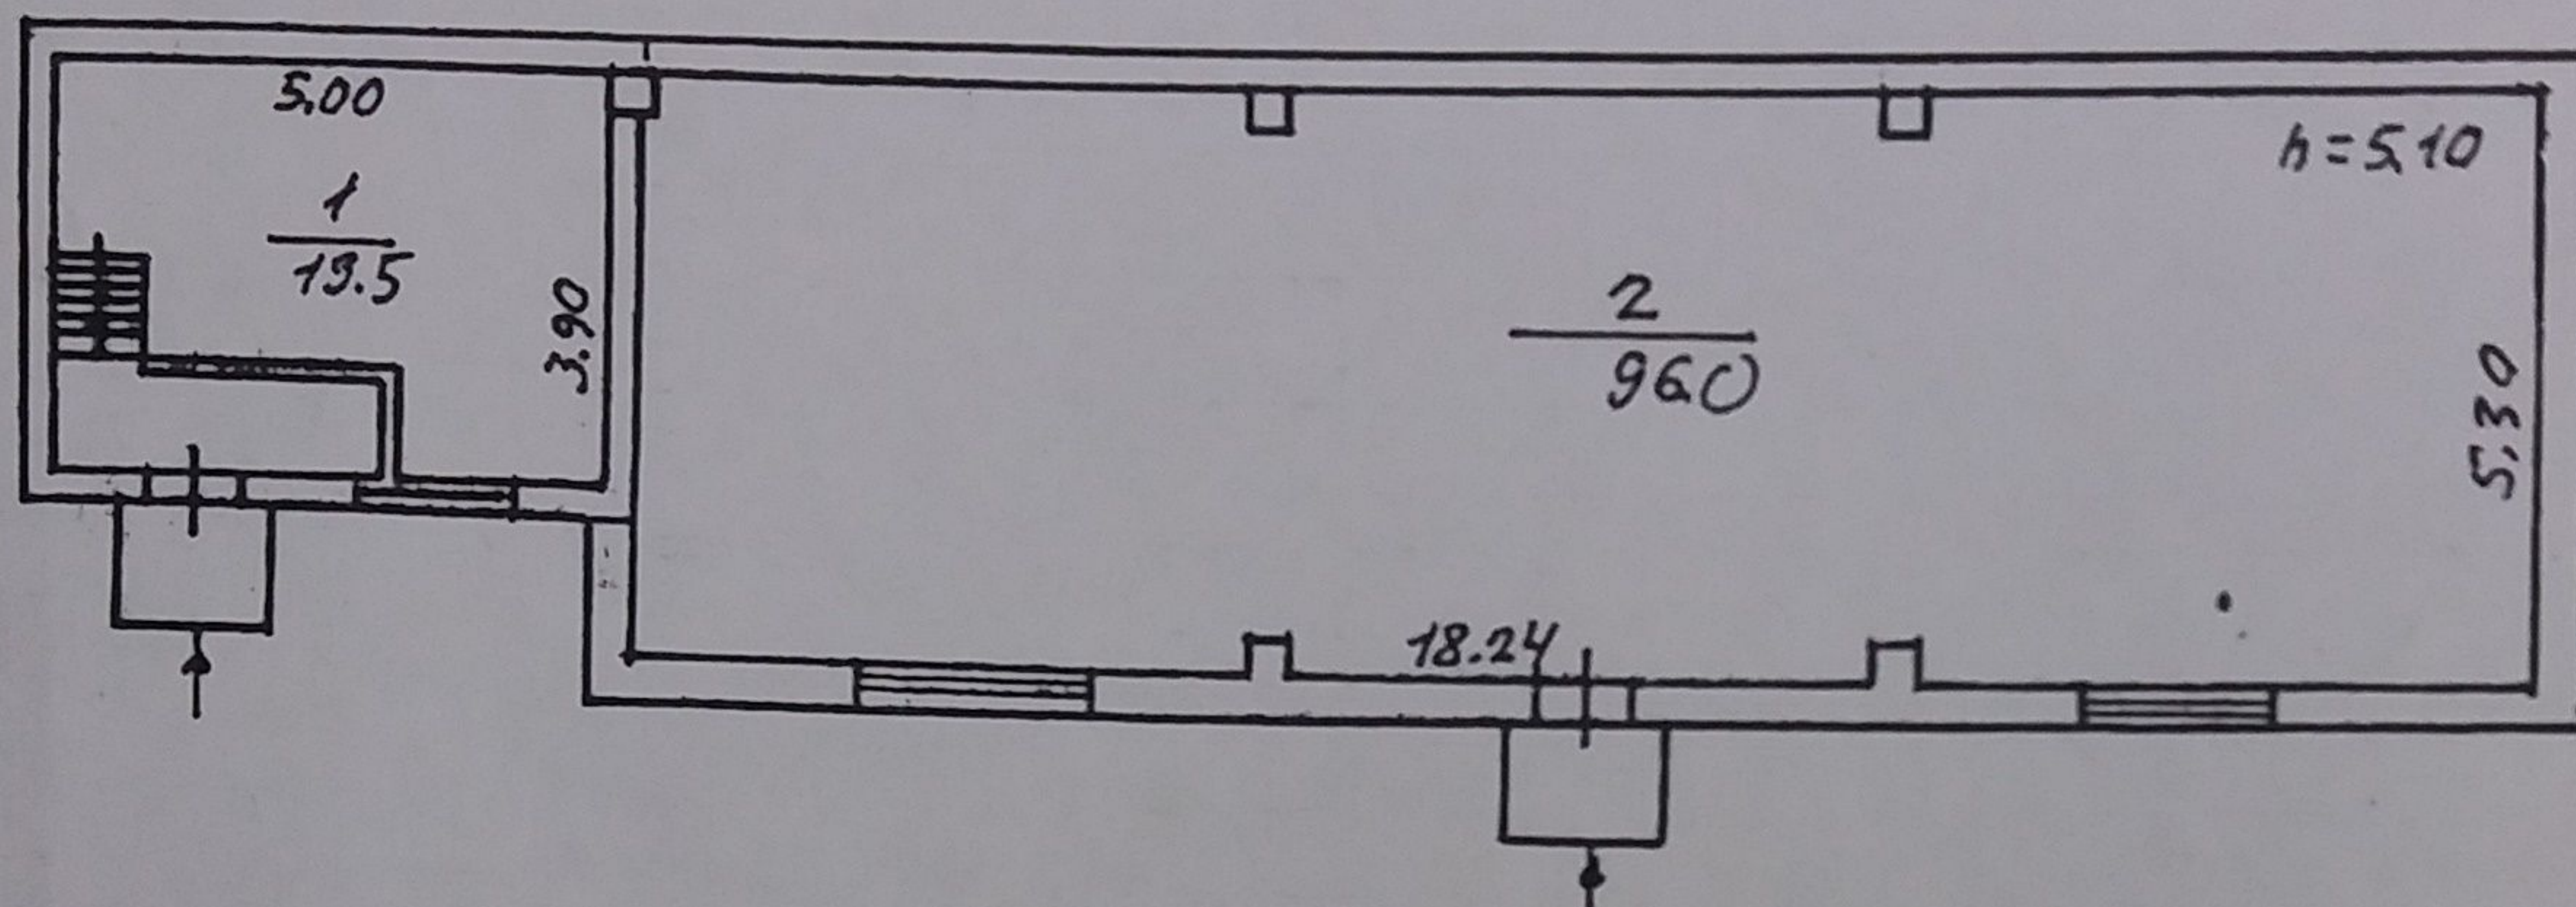

підрахунку площі житлового будинку з нежитловими (вбудованими) приміщеннями

№ 10 літер «М» вулиця (провулок, площа) Французьких Будинок

місто (селище, село) Одеса

[illegible]

Викон. Томницька Л. В.

ПЛАН


этажей строения литеры «Н»

по улице Французький дом № 10


Склад пива

I поверх

город Одеса квартал №

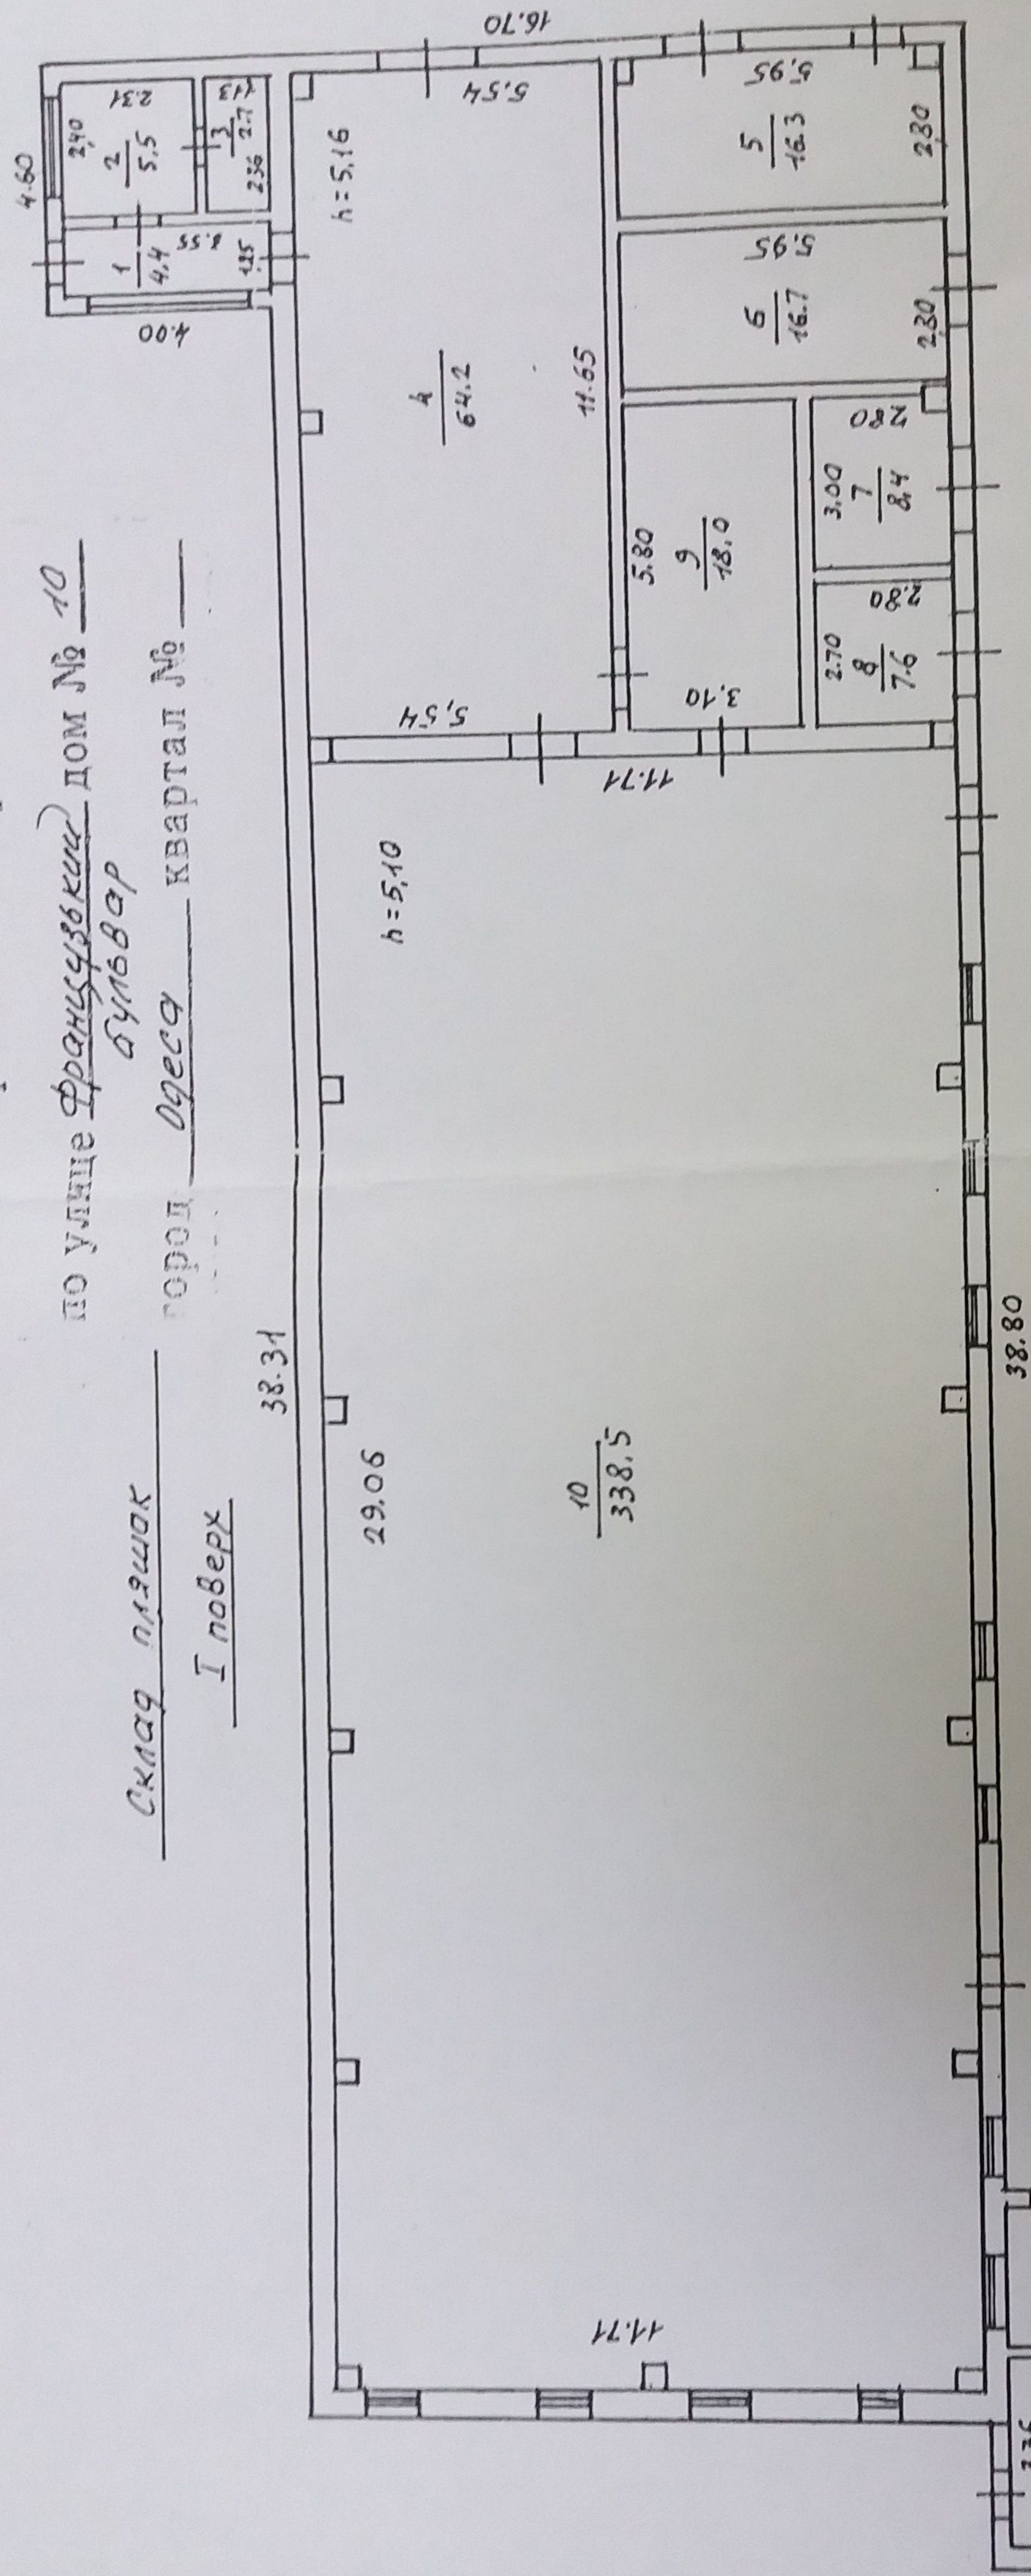

M 1:200

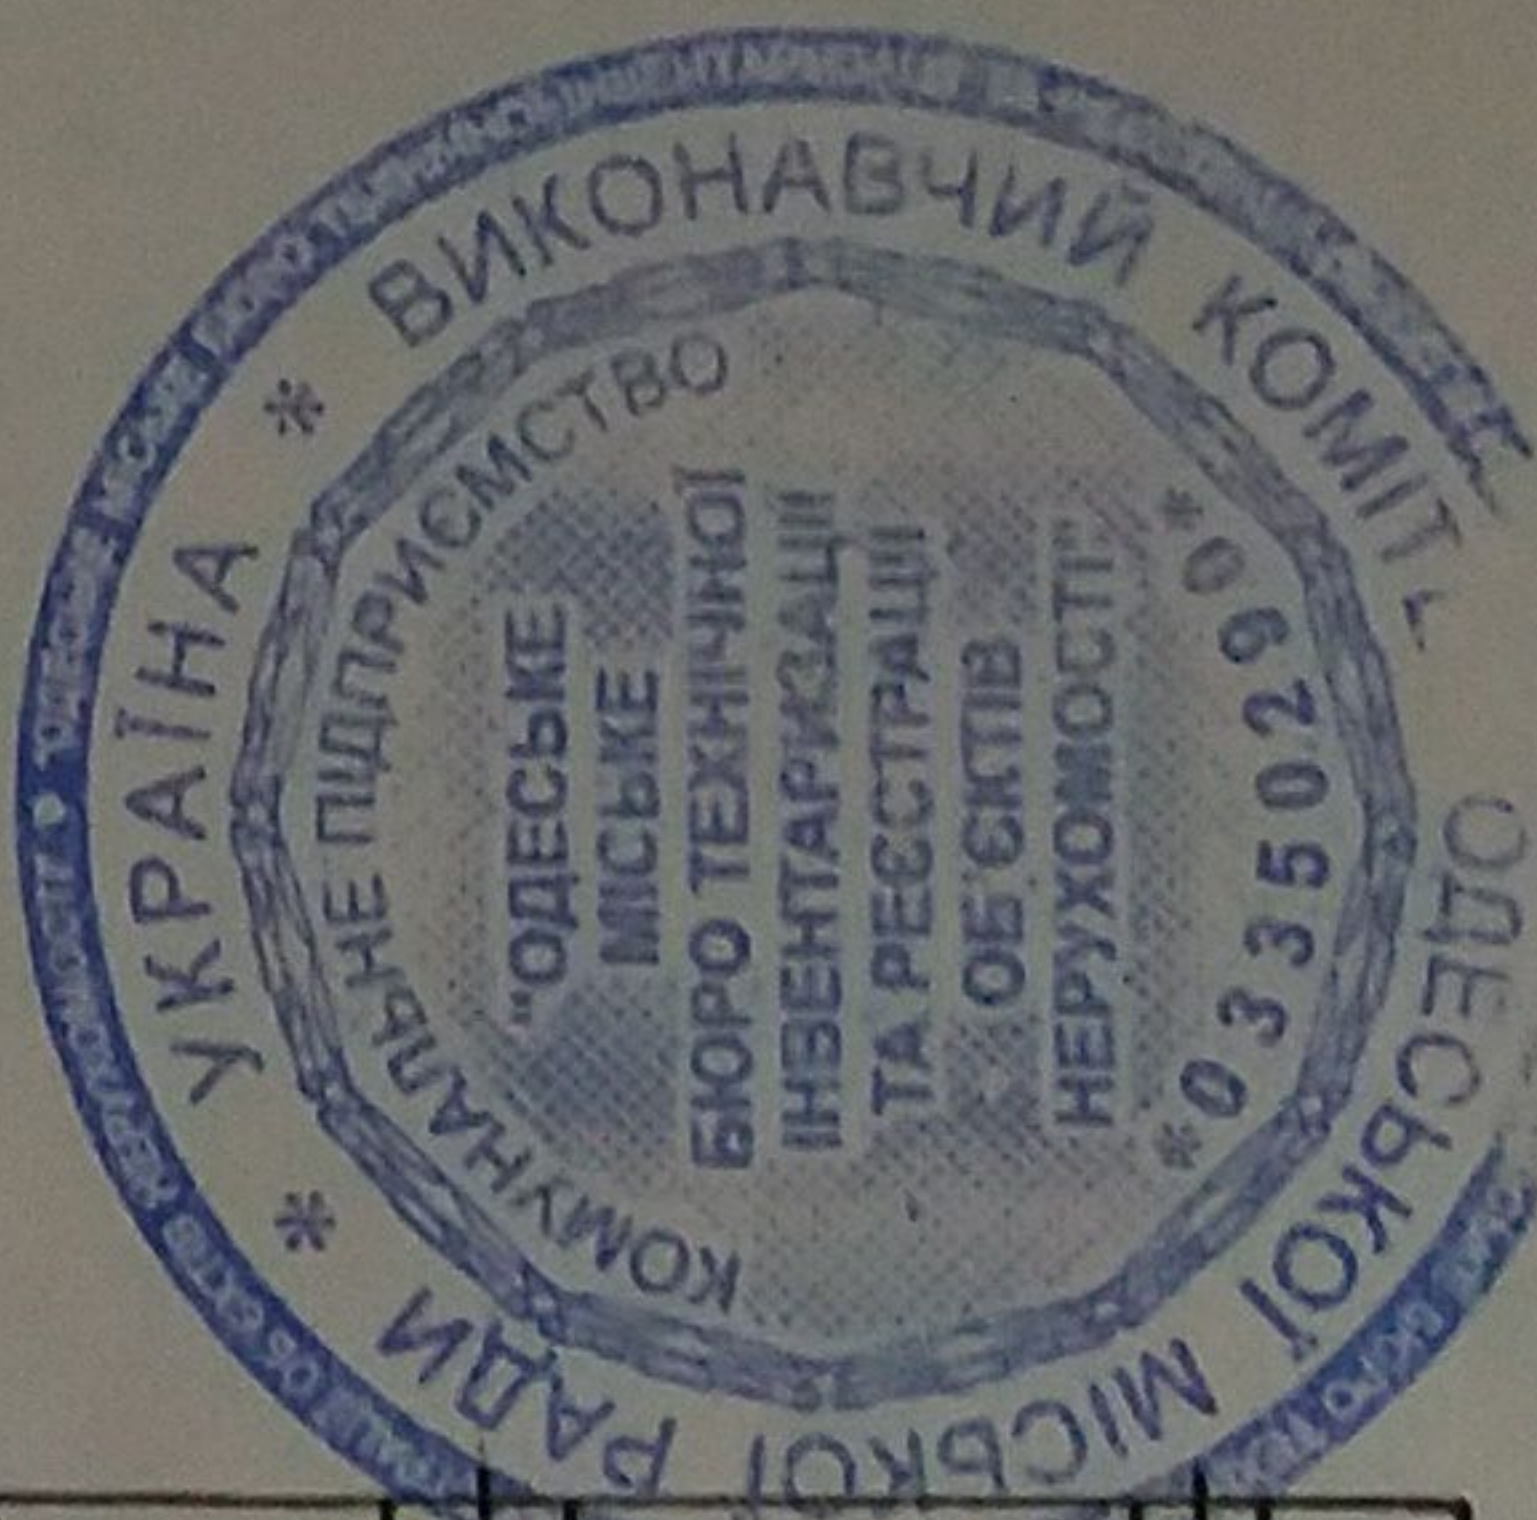

[illegible]

Форма №6-б
на нежилые и жилые строения,
имеющие встроенные помещения

O .. Гагеев

No 10

[illegible]

[illegible]


ЖУРНАЛ
підрахунку площі житлового будинку з нежитловими (вбудованими) приміщеннями

№ 10 літер « П » вулиця (провулок, площа) Французьких солдатів

місто (селище, село) Одеса

[illegible]

1	2	3	4	5	6	7	8	9	10	11	12	13	14	15	16	17	18	19	20	21	22	23	24
Підвал		14	Кладов		22,2							22,2											
		15	Лоборат.		53,1							53,1											
		16	Камерон		352,7							352,7											
		17	Камерон		260,5							260,5											
		18	Шахта		4,9							4,9											
		19	Камерон		63,6							63,6											
		20	Камерон		189,1							189,1											
		21	Камерон		358,5							358,5											
		22	Сходов		28,1							28,1											
		23	Коридор		27,7							27,7											
		24	Коридор		29,7							29,7											
		25	Коридор		46,5							46,5											
		26	Коридор		17,4							17,4											
		27	Камерон		125,0							125,0											
		28	Камерон		229,5							229,5											
		29	Камерон		125,0							125,0											
Усього по двом:					5274,4							4982,7	291,7										
Всього					18644,3							14240,3	4404,0										
Усього:																							

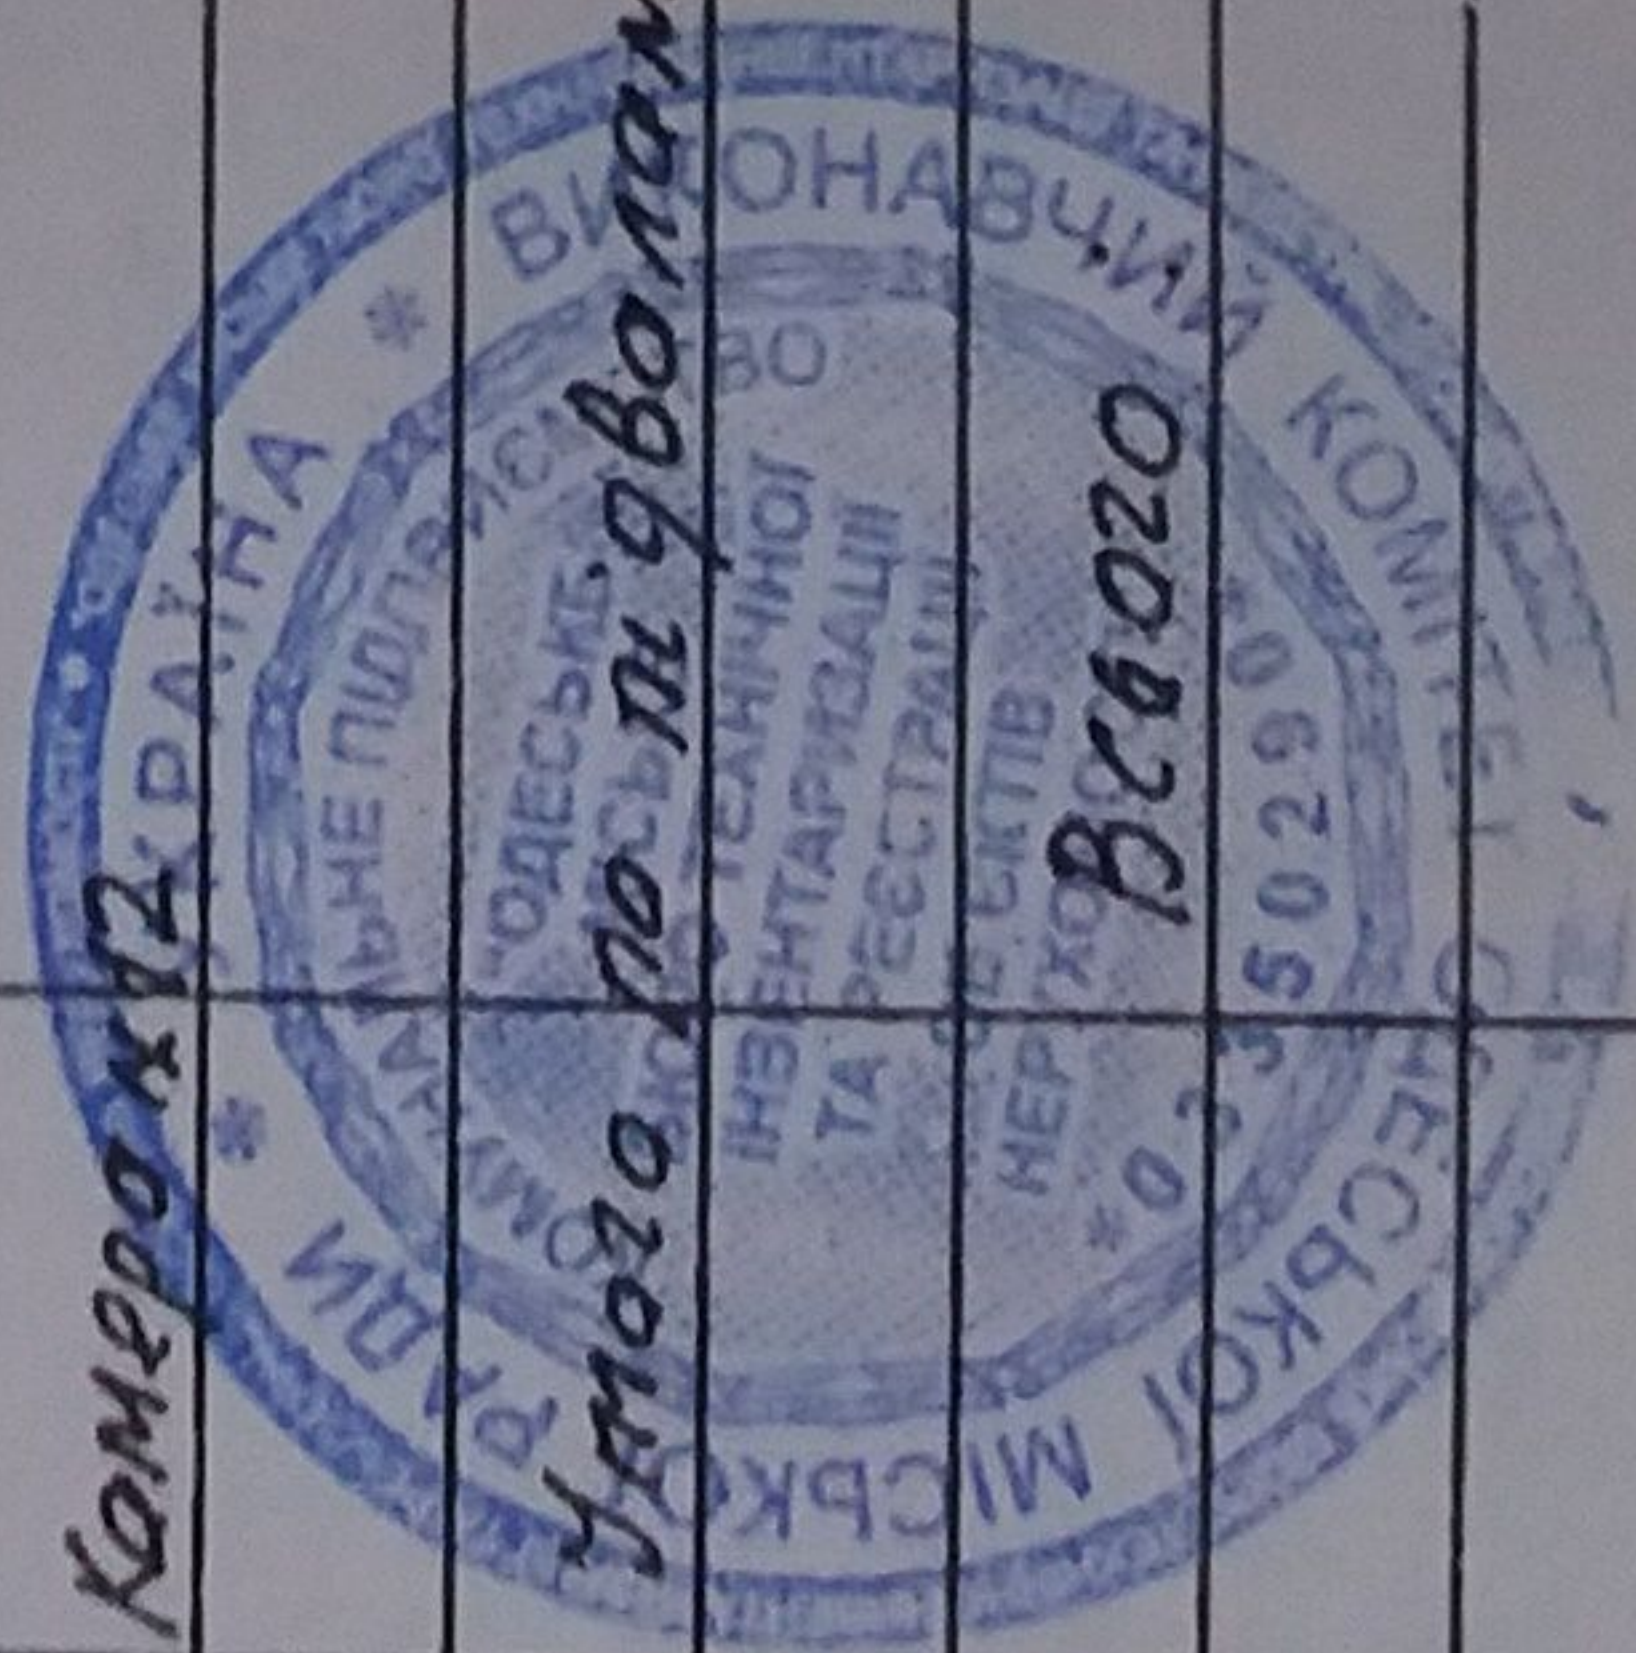

Перевірів _____
(підпис, прізвище)