

КП Дніпропетровське міст. міське
Бюро технічної інвентаризації

Інвентаризаційна
справа № 11088

на будинок № 32

по вулиці (площі, провулку) Шевченка

місто Дніпропетровськ

Бабушкінський район

Дніпропетровська область

121 квартал



КОМУНАЛЬНЕ ПІДПРИЄМСТВО
“ДНІПРОПЕТРОВСЬКЕ МІЖМІСЬКЕ БЮРО ТЕХНІЧНОЇ ІНВЕНТАРИЗАЦІЇ”
ДНІПРОПЕТРОВСЬКОЇ ОБЛАСНОЇ РАДИ

Дніпропетровськ

Шкіньський


Інвентаризаційна справа №

11088

КВ 121

Реєстровий №

22ЮН-1047-51

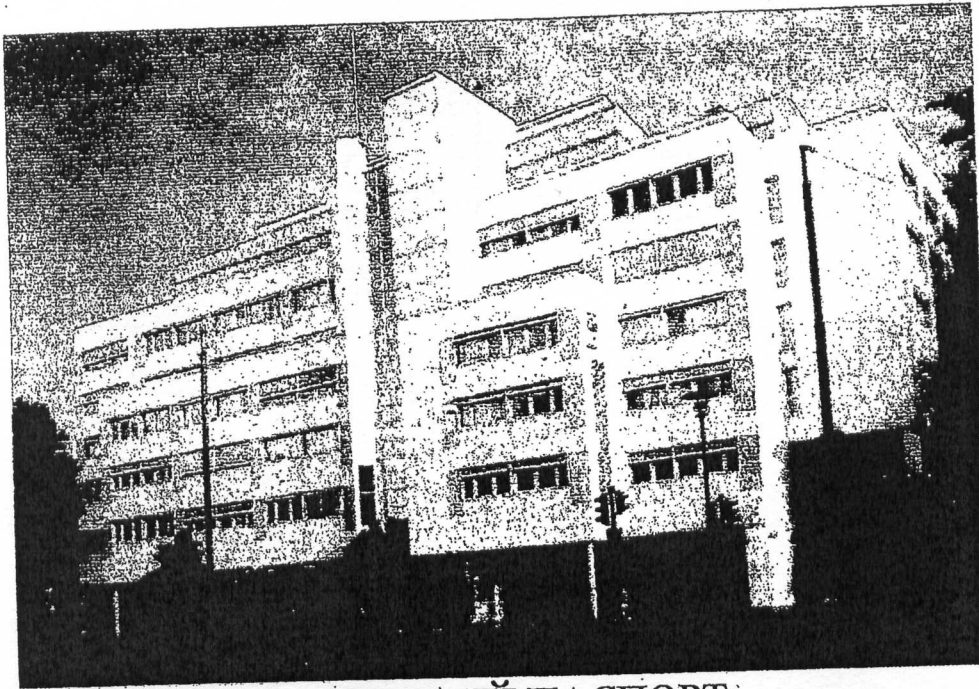

ТЕХНІЧНИЙ ПАСПОРТ

на громадський будинок

Літ. А-9- адміністративна будівля, Б-1- трансформаторна підстанція

(призначення)

вулиця (провулок, площа) ШЕВЧЕНКА ВУЛ.

Власник (юридична, фізична особа)	Розмір частки власності
в особі Верховної Ради України	

виготовлено за станом на

23.03.2011

Белова Г.А. БЕЛОВА Г.А.

/підпис, прізвище/

Уповноважена особа
В.О. начальник
відділу №2



КРИВОШЕЄВА Т.Р.

ВАСИЛЬЄВ Г.Г.


/підпис, прізвище/

ПЛАН ЗЕМЕЛЬНОЇ ДІЛЯНКИ громадського будинку

вулиця (провулок, площа) Шевченка № 32
місто Дніпропетровськ

Масштаб 1:500

вул. Артєха, 3

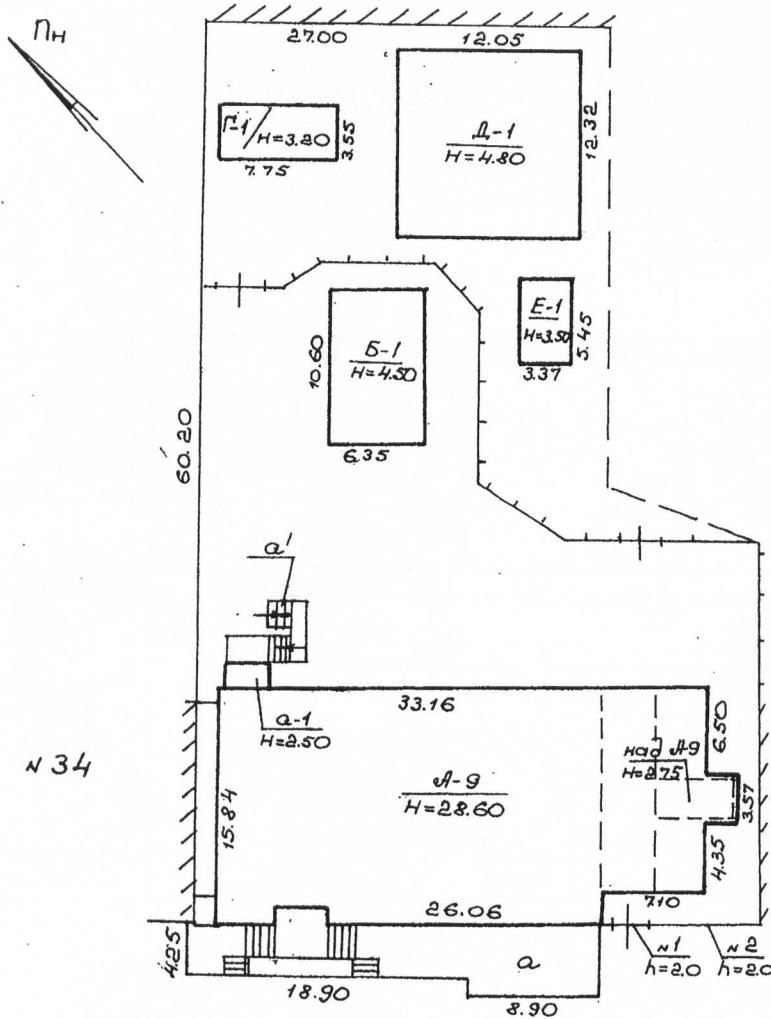

№ 34

№ 30

вул. Шевченка




Експликація

Назва будинку, господарських будівель та споруд	Площа земельної ділянки, у т.ч.					
	Під будинком, господарськими будівлями			під зеленими насадженнями	під дорожнім (твердим) покриттям	
	Загальна площа	усього	під будинком	під госп. будівлями та споруд.		
2.						
Адміністративна будівля						
Трансформаторна підстанція						
Е-1 Нежитлова будівля						
Огорожа						
	3	4	5	6	7	8
	2050	922				

ПЛАН
поверхів громадського будинку
Літ. А-9
(призначення)
вулиця (провулок, площа) Шевченка № 32
місто Дніпропетровськ

Масштаб 1:200

Цокольний поверх

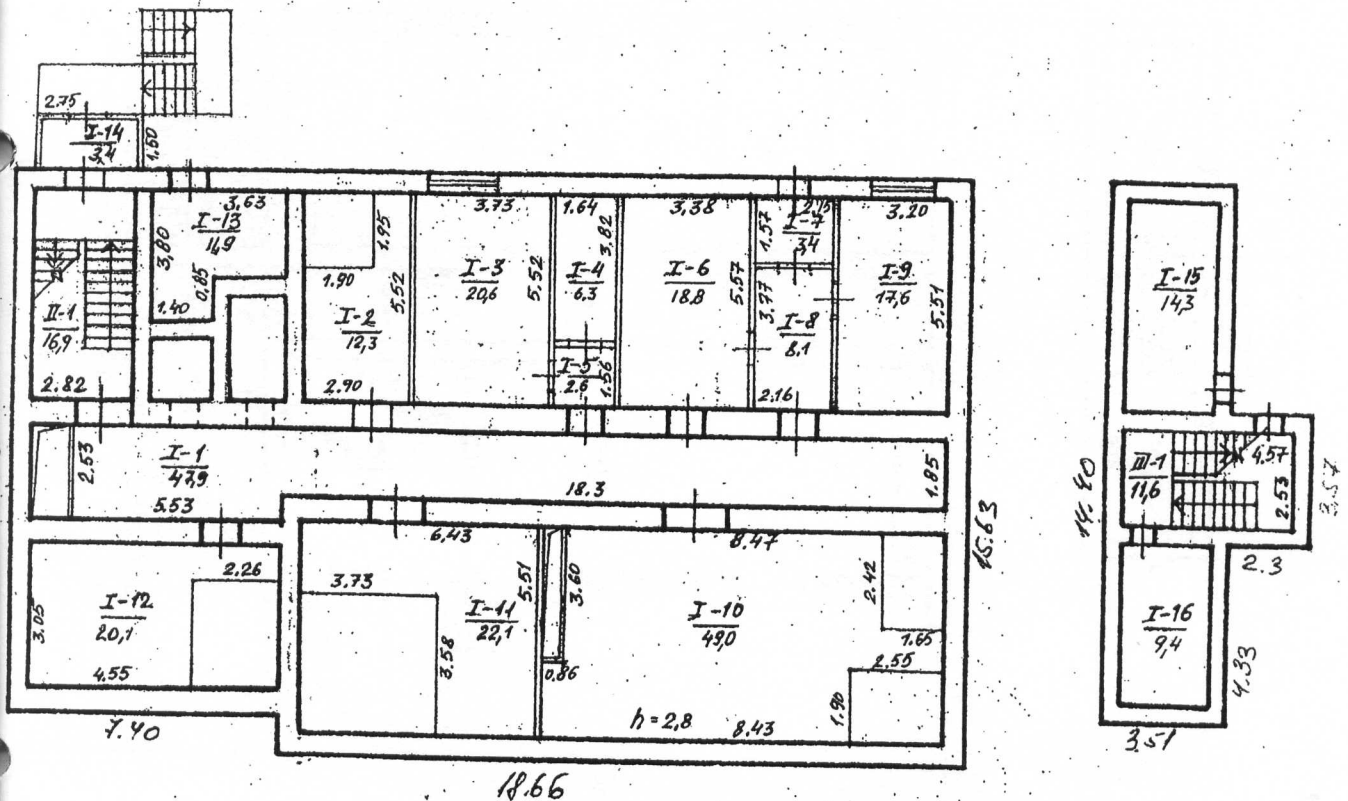

Виконав Белова Г.А.

Параметри А В Г

поверхів громадського будинку

Літ. А-9

(призначення)

вулиця (провулок, площа)

Шевченка


№ 32

місто

Дніпропетровськ

Масштаб 1:200

1 поверх

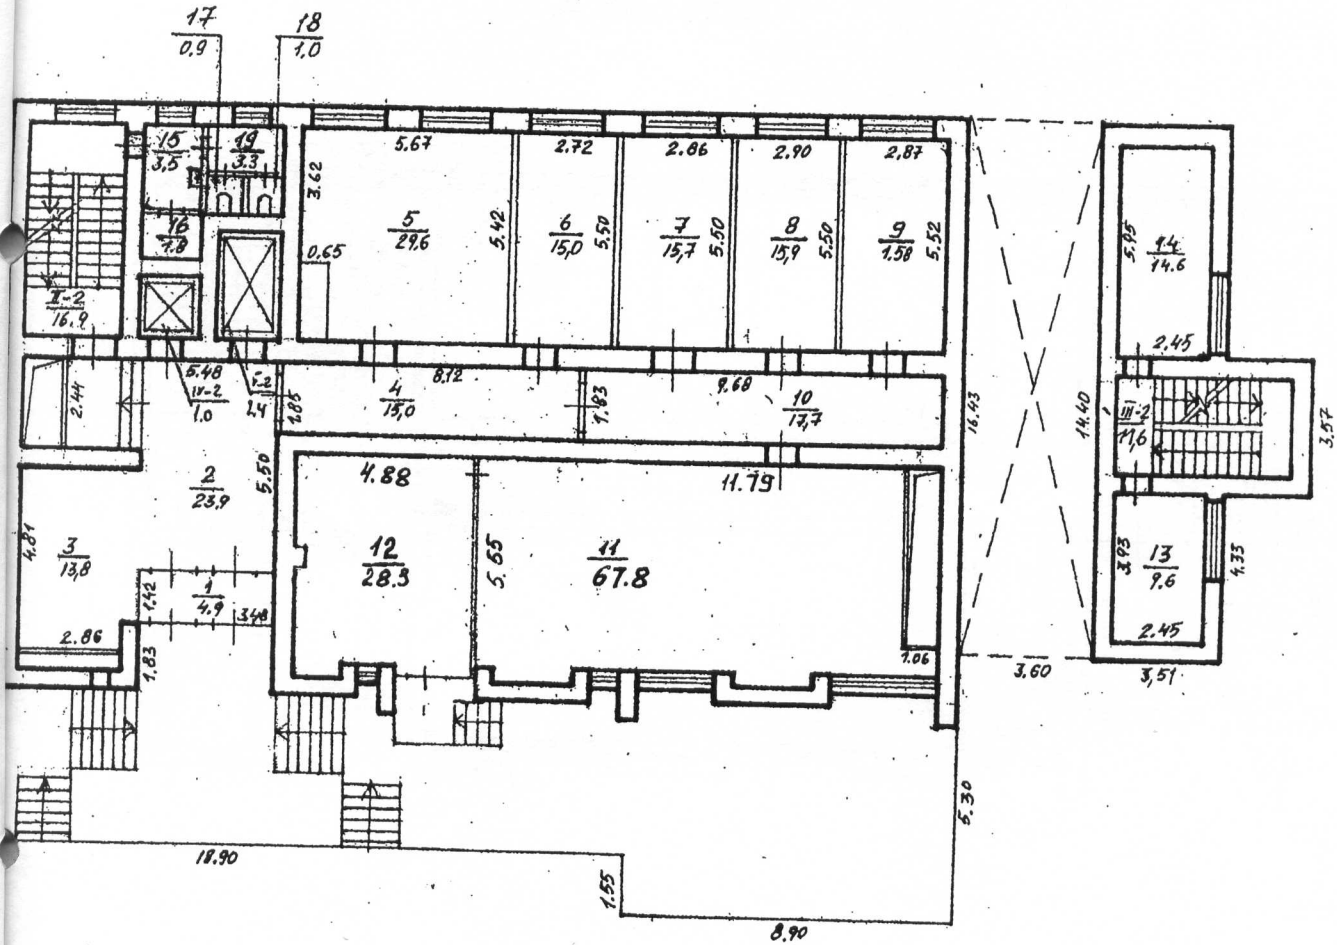

Виконав

Г.А. Белова

Белова Г.А.

Перевірів

Г.Г. Васильєв

Васильєв Г.Г.

поверхів громадського будинку


Літ. А-9

вулиця (провулок, площа) Шевченка № 32

місто Дніпропетровськ

Масштаб 1:200

II поверх

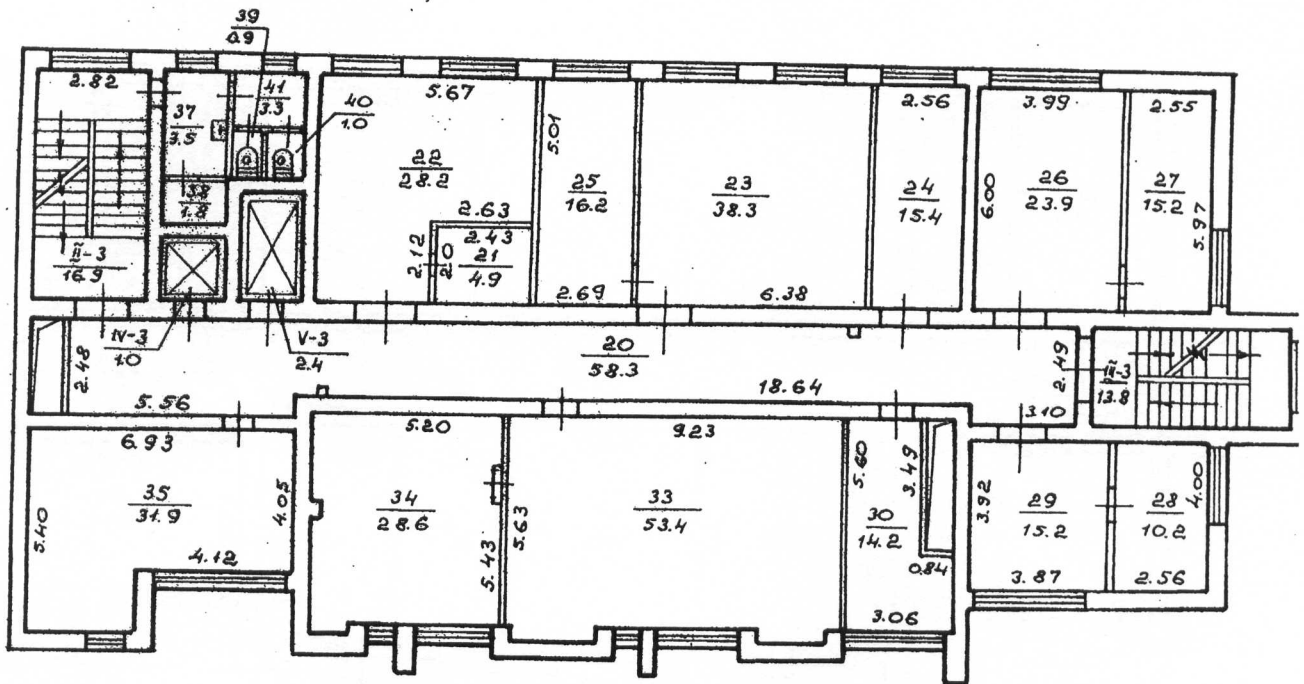

Виконав

[Signature]

Белова Г.А.

Перевірів

[Signature]

Васильєв Г.Г.

Літ. А-9

(призначення)

вулиця (провулок, площа)

Шевченка


№ 32

місто

Дніпропетровськ

Масштаб 1:200

III поверх

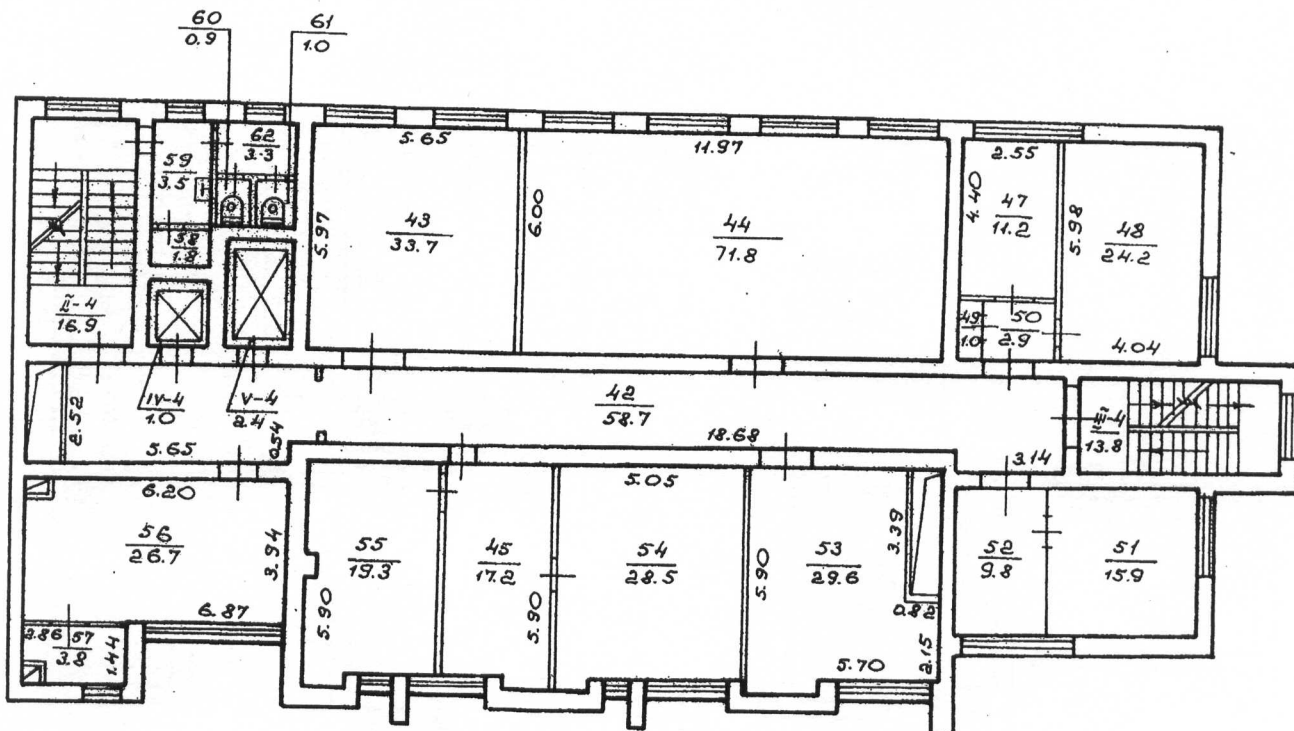

Виконав

Г.А. Белова

Белова Г.А.

Перевірів

Г.Г. Васильєв

Васильєв Г.Г.

поверхів громадського будинку

технічної інвентаризації
об'єктів нерухомого ма


Літ. А-9

вулиця (провулок, площа) Шевченка № 32

місто Дніпропетровськ

Масштаб 1:200

IV поверх

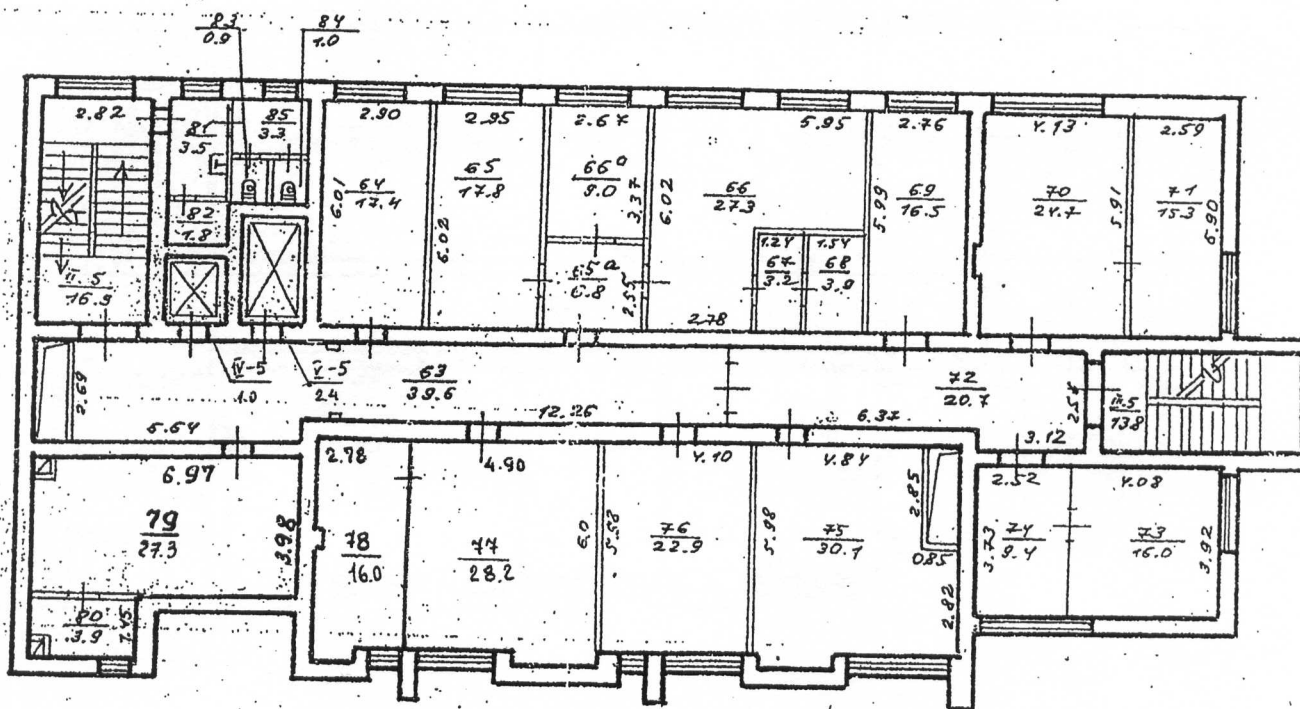

Виконав

[Signature]

Белова Г.А.

Перевірів

[Signature]


Васильєв Г.Г.

Літ. А-9

(призначення)
вулиця (провулок, площа) Шевченка № 32місто Дніпропетровськ

Масштаб 1:200

5 поверх

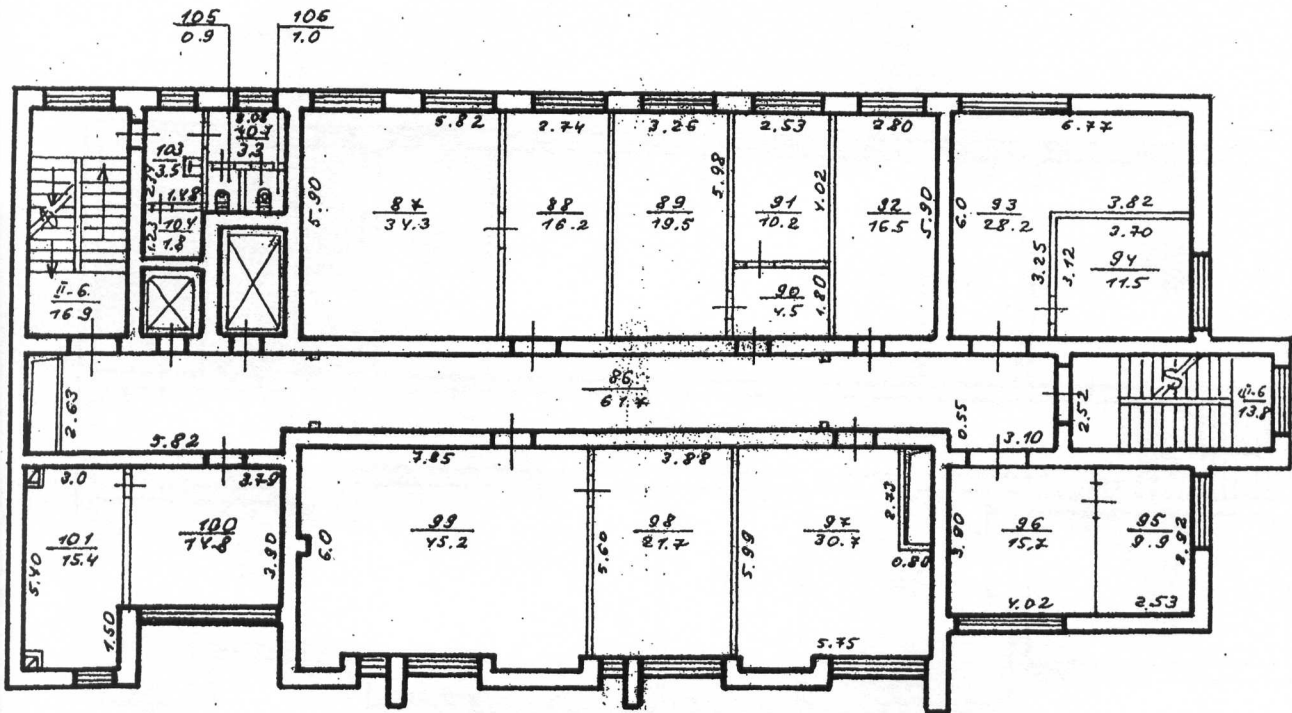

поверхів громадського будинку

Літ. А-9

(призначення)

вулиця (провулок, площа)

Шевченка

№ 32


місто

Дніпропетровськ

Масштаб 1:200

про порядок проведення
технічної інвентаризації
об'єктів нерухомого майна

6 поверх

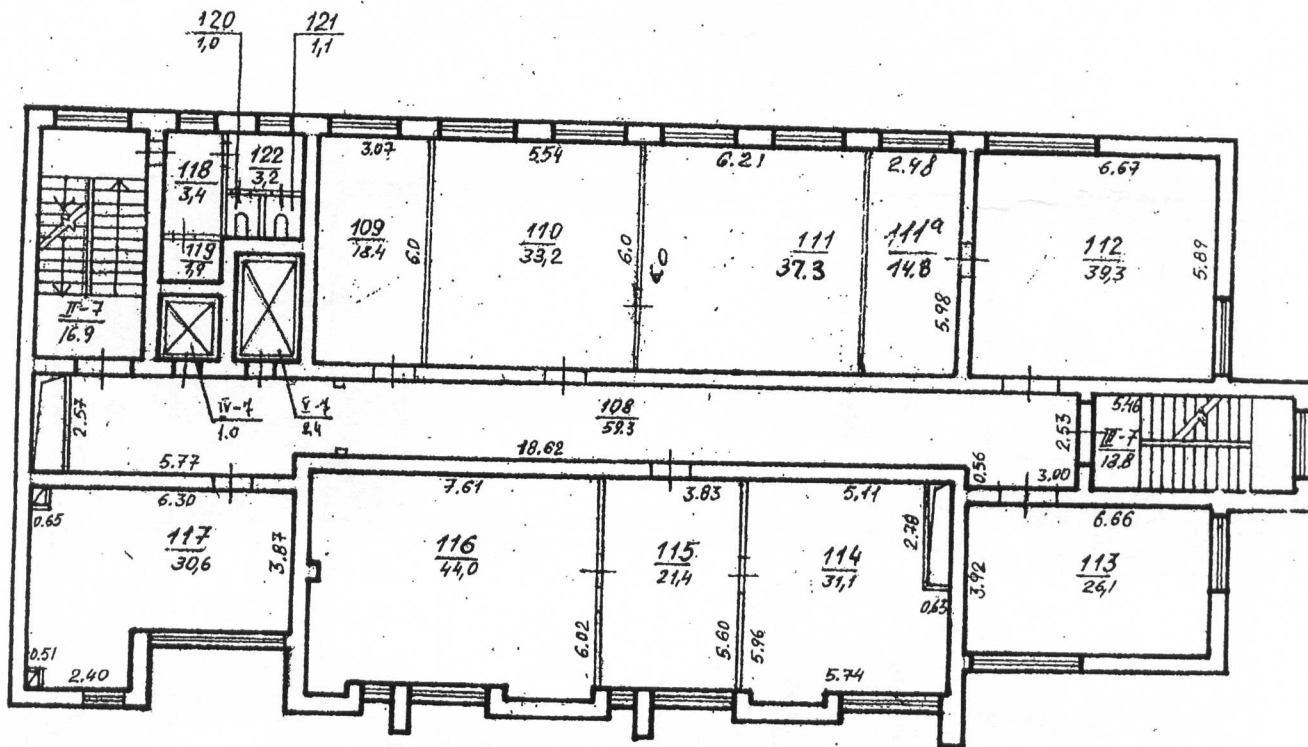

Виконав

Ген

Белова Г.А.

Перевірів

Ген


Васильєв Г.Г.

ІДІАН
поверхів громадського будинку

Додаток 0.2 до інструкції
про порядок проведення
технічної інвентаризації
об'єктів нерухомого майна

Літт. А-9
призначення
вулиця (провулок, площа) Шевченка № 32
Місто Дніпропетровськ
Масштаб 1:100

VII поверх

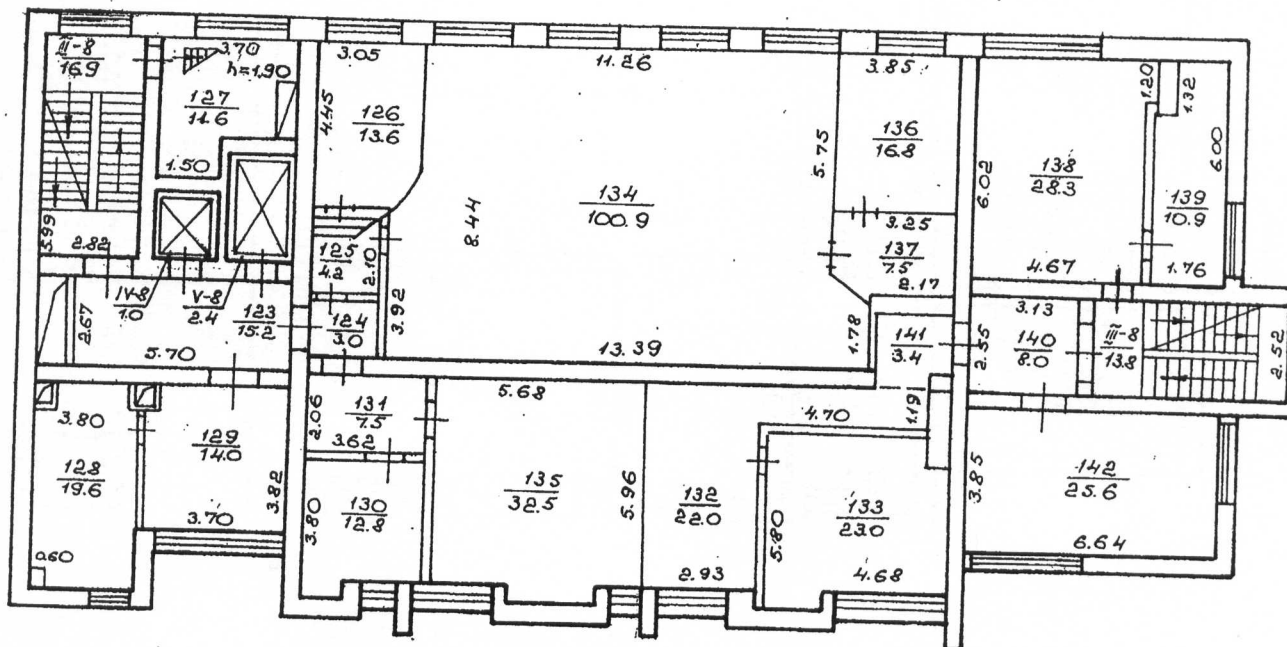

КП Дніпропетровське міжміське бюро технічної інвентаризації		
Виконав.	<i>Белова Г.А.</i>	Белова Г.А.
Перевірив	<i>Васильєв Г.П.</i>	Васильєв Г.П.
"23"	03	2004 р

Літ. А-9

(призначення)

вулиця (провулок, площа)


Шевченка

№ 32

місто


Дніпропетровськ

Масштаб 1:200

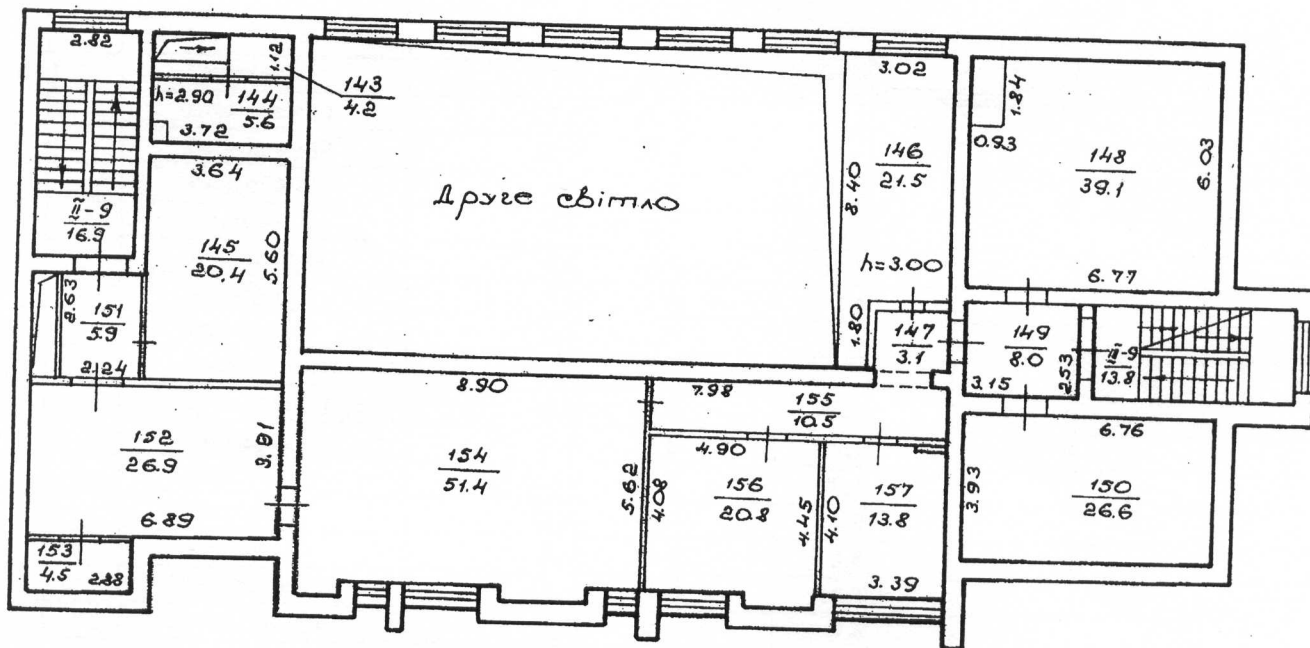VIII поверх

Надбудова

(над поз. III-9)

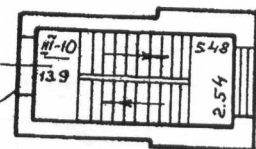

Виконав

Белова Г.А.

Перевірів

Васильєв Г.Г.

ЕКСПЛІКАЦІЯ

приміщень до плану поверхів громадського будинку, № 32 літер А-9

вулиця (провулок, площа)

Шевченка

місто Дніпропетровськ

Поверхи	Номери груп приміщень	Номери приміщень	Призначення приміщень	Загальна площа приміщень (підрахована за формулами розрахунку площ) (кв. м)	Площа приміщень (кв.м)			Площа літніх приміщень(кв.м)	Площа приміщень загального користування (кв.м.)	Самочинно збудована, переобладнана площа приміщень (кв.м.)	Примітки
					Загальна (сума гр.8 та 9)	Основна	Допоміжна				
2	3	4	5	6	7	8	9	10	11	12	13
I	I	1	коридор	47,9	47,9		47,9				
		2	тех.приміщ	12,3	12,3		12,3				
		3	тех.приміщ	20,6	20,6		20,6				
		4	тех.приміщ	6,3	6,3		6,3				
		5	тамбур	2,6	2,6		2,6				
		6	трансформ	18,8	18,8		18,8				
		7	тамбур	3,4	3,4		3,4				
		8	коридор	8,1	8,1		8,1				
		9	приміщення	17,6	17,6	17,6					
		10	тех.приміщ	49,0	49,0		49,0				
		11	тех.приміщ	22,1	22,1		22,1				
		12	тех.приміщ	20,1	20,1		20,1				
		13	комора	11,9	11,9		11,9				
		14	тамбур	3,4	3,4		3,4				
		15	приміщення	14,3	14,3		14,3				
		16	тех.приміщ	9,4	9,4		9,4				
I	II	сходова кліт	16,9			16,9					
		сходова кліт	11,6			11,6					
Всього по цокольному поверху :				296,3	296,3	17,6	278,7				
I		1	тамбур	4,9	4,9		4,9				
		2	вестибюль	23,9	23,9		23,9				
		3	приміщення	13,8	13,8		13,8				
		4	коридор	15,0	15,0		15,0				
		5	приміщення	29,6	29,6	29,6					
		6	приміщення	15,0	15,0	15,0					
		7	приміщення	15,7	15,7	15,7					
		8	приміщення	15,9	15,9	15,9					
		9	приміщення	15,8	15,8	15,8					
		10	коридор	17,7	17,7		17,7				
		11	приміщення	67,8	67,8	67,8					
		12	приміщення	28,3	28,3	28,3					
		13	приміщення	9,6	9,6	9,6					
		14	приміщення	14,6	14,6		14,6				

1	2	3	4	5	6	7	8	9	10	11	12	13
			15	умивальня	3,5		3,5	3,5				
			16	кладова	1,8		1,8	1,8				
			17	туалет	0,9		0,9	0,9				
			18	туалет	1,0		1,0	1,0				
			19	коридор	3,3		3,3	3,3				
	2		II	сходова кліт	16,9		16,9	16,9				
			III	сходова кліт	11,6		11,6	11,6				
			IV	ліфт	1,0		1,0	1,0				
			V	ліфт	2,4		2,4	2,4				
			Всього по I поверху :		330,0		330,0	212,3	117,7			
	II		20	коридор	58,3		58,3	58,3				
			21	приміщення	4,9		4,9	4,9				
			22	приміщення	28,2		28,2	28,2				
			23	кабінет	38,3		38,3	38,3				
			24	приміщення	15,4		15,4	15,4				
			25	кабінет	16,2		16,2	16,2				
			26	приміщення	23,9		23,9	23,9				
			27	приміщення	15,2		15,2	15,2				
			28	приміщення	10,2		10,2	10,2				
			29	приміщення	15,2		15,2	15,2				
			30	приміщення	14,2		14,2	14,2				
			33	приміщення	53,4		53,4	53,4				
			34	приміщення	28,6		28,6	28,6				
			35	приміщення	31,9		31,9	31,9				
			37	умивальня	3,5		3,5	3,5				
			38	кладова	1,8		1,8	1,8				
			39	туалет	0,9		0,9	0,9				
			40	туалет	1,0		1,0	1,0				
			41	коридор	3,3		3,3	3,3				
	3		II	сходова кліт	16,9		16,9	16,9				
			III	сходова кліт	13,8		13,8	13,8				
			IV	ліфт	1,0		1,0	1,0				
			V	ліфт	2,4		2,4	2,4				
			Всього по II поверху :		398,5		398,5	295,6	102,9			
	III		42	коридор	58,4		58,4	58,4				
			43	приміщення	33,7		33,7	33,7				
			44	приміщення	71,8			71,8				
			45	приміщення	17,2		17,2	17,2				
			47	приміщення	11,2		11,2	11,2				
			48	приміщення	24,2		24,2	24,2				
			49	шафа	1,0		1,0	1,0				
			50	коридор	2,9		2,9	2,9				

«23»

3

2011р.



Белова

/підпис, прізвище/

Васильєв

/підпис, прізвище/

ЕКСПЛІКАЦІЯ

приміщень до плану поверхів громадського будинку, № 32 літер А-9

вулиця (пробулок, площа)

Шевченка

місто Дніпропетровськ

Поверхи	Номери груп приміщень	Номери приміщень	Призначення приміщень	Загальна площа приміщень (вдрахована за формулами розрахунку площ) (кв. м)	Площа приміщень (кв.м)			Площа літніх приміщень (кв.м)	Площа приміщень загального користування (кв.м.)	Самочинно збудована, переобладнана площа приміщень (кв.м.)	Примітки
					Загальна (сума гр.8 та 9)	Основна	Допоміжна				
2	3	4	5	6	7	8	9	10	11	12	13
III		51	приміщення	15,9	15,9	15,9					
		52	приміщення	9,8	9,8	9,8					
		53	приміщення	29,6	29,6	29,6					
		54	приміщення	28,5	28,5	28,5					
		55	приміщення	19,3	19,3	19,3					
		56	приміщення	26,7	26,7	26,7					
		57	приміщення	3,8	3,8	3,8					
		58	кладова	1,8	1,8		1,8				
		59	умивальня	3,5			3,5				
		60	туалет	0,9	0,9	0,9					
		61	туалет	1,0	1,0	1,0					
		62	коридор	3,3	3,3	3,3					
	4 II		сходова кліт	16,9	16,9	16,9					
	III		сходова кліт	13,8	13,8	13,8					
	IV		ліфт	1,0	1,0	1,0					
	V		ліфт	2,4	2,4	2,4					
Всього по III поверху :				398,6	398,6	291,7	106,9				
IV	63		коридор	39,5	39,5	39,5					
	64		приміщення	17,4	17,4	17,4					
	65		приміщення	17,8	17,8	17,8					
	65a		коридор	6,8		6,8					
	66		приміщення	27,3	27,3	27,3					
	66a		кабінет	9,0	9,0	9,0					
	67		приміщення	3,2	3,2	3,2					
	68		приміщення	3,9	3,9	3,9					
	69		приміщення	16,5	16,5	16,5					
	70		приміщення	24,7	24,7	24,7					
	71		приміщення	15,3	15,3	15,3					
	72		коридор	20,7	20,7	20,7					
va	73		приміщення	16,0	16,0	16,0					
	74		приміщення	9,4	9,4	9,4					

1	2	3	4	5	6	7	8	9	10	11	12	13
			75	приміщення	30,1	30,1	30,1					
			76	приміщення	22,9	22,9	22,9					
			77	приміщення	28,2	28,2	28,2					
			78	приміщення	16,0	16,0	16,0					
			79	приміщення	27,3	27,3	27,3					
			80	приміщення	3,9	3,9	3,9					
			81	умивальня	3,5			3,5				
			82	кладова	1,8	1,8	1,8					
			83	туалет	0,9	0,9	0,9					
			84	туалет	1,0	1,0	1,0					
			85	коридор	3,3	3,3	3,3					
	5		II	сходова кліт	16,9	16,9	16,9					
			III	сходова кліт	13,8	13,8	13,8					
			IV	ліфт	1,0	1,0	1,0					
			V	ліфт	2,4	2,4	2,4					
Всього по IV поверху :					400,5	400,5	288,9	111,6				
	V		86	коридор	61,7	61,7		61,7				
			87	приміщення	34,3	34,3	34,3					
			88	приміщення	16,2	16,2	16,2					
			89	приміщення	19,5	19,5	19,5					
			90	коридор	4,5	4,5		4,5				
			91	приміщення	10,2	10,2	10,2					
			92	приміщення	16,5	16,5	16,5					
			93	приміщення	28,2	28,2	28,2					
			94	приміщення	11,5	11,5	11,5					
			95	приміщення	9,9	9,9	9,9					
			96	приміщення	15,7	15,7	15,7					
			97	приміщення	30,7	30,7	30,7					
			98	приміщення	21,7	21,7	21,7					
			99	приміщення	45,2	45,2	45,2					
			100	приміщення	14,8	14,8	14,8					
			101	приміщення	15,4	15,4	15,4					
			103	умивальня	3,5			3,5				
			104	кладова	1,8	1,8	1,8					
			105	туалет	0,9	0,9	0,9					
			106	туалет	1,0	1,0	1,0					
			107	коридор	3,3	3,3	3,3					
	6	II		сходова кліт	16,9	16,9	16,9					
		III		сходова кліт	13,8	13,8	13,8					
		IV		ліфт	1,0	1,0	1,0					
		V		ліфт	2,4	2,4	2,4					
Всього по V поверху :					400,6	400,6	289,8	110,8				



Белова І

/підпис, прізвище/

Васильєв І

/підпис, прізвище/

ЕКСПЛІКАЦІЯ

приміщень до плану поверхів громадського будинку, № 32 літер А-9

вулиця (провулок, площа)

Шевченка

місто Дніпропетровськ

Поверхи	Номери груп приміщень	Номери приміщень	Призначення приміщень	Загальна площа приміщень (підрахована за формулами розрахунку площ) (кв. м)	Площа приміщень (кв.м)			Площа літніх приміщень (кв.м)	Площа приміщень загального користування (кв.м.)	Самостійно збудована, переобладнана площа приміщень (кв.м.)	Примітки
					Загальна (сума гр.8 та 9)	Основна	Допоміжна				
2	3	4	5	6	7	8	9	10	11	12	13
VI		108	коридор	59,3	59,3		59,3				
		109	приміщення	18,4	18,4	18,4					
		110	приміщення	33,2	33,2	33,2					
		111	приміщення	37,3	37,3	37,3					
		111a	кабінет	14,8		14,8					
		112	приміщення	39,3	39,3	39,3					
		113	приміщення	26,1	26,1	26,1					
		114	приміщення	31,1	31,1	31,1					
		115	приміщення	21,4	21,4	21,4					
		116	приміщення	44,0	44,0	44,0					
		117	приміщення	30,6	30,6	30,6					
		118	умивальня	3,4	3,4	3,4					
		119	кладова	1,9	1,9	1,9					
		120	туалет	1,0	1,0	1,0					
		121	туалет	1,1	1,1	1,1					
		122	коридор	3,2	3,2	3,2					
7	II	сходова кліт	16,9	16,9	16,9						
	III	сходова кліт	13,8	13,8	13,8						
	IV	ліфт	1,0	1,0	1,0						
	V	ліфт	2,4	2,4	2,4						
Всього по VI поверху :				400,2	400,2	296,2	104,0				
VII	123	коридор	15,2	15,2	15,2						
	124	коридор	3,0	3,0	3,0						
	125	коридор	4,2	4,2	4,2						
	126	кабінет	13,6	13,6	13,6						
	127	кабінет	11,6	11,6	11,6						
	128	кабінет	19,6	19,6	19,6						
	129	кабінет	14,0	14,0	14,0						
	130	кабінет	12,8	12,8	12,8						
	131	коридор	7,5	7,5	7,5						
	132	приміщення	22,0	22,0	22,0						

1	2	3	4	5	6	7	8	9	10	11	12
			133	кабінет	23,0	23,0	23,0				
	I		134	приміщення	100,9	100,9	100,9				
			135	приміщення	32,5	32,5	32,5				
			136	кабінет	15,8	15,8	15,8				
			137	кабінет	7,5	7,5	7,5				
			138	приміщення	28,3	28,3	28,3				
			139	підсобне	10,9	10,9		10,9			
			140	коридор	8,0	8,0		8,0			
			141	коридор	3,4	3,4		3,4			
			142	приміщення	25,6	25,6	25,6				
		8	II	сходова кліт	16,9	16,9		16,9			
			III	сходова кліт	13,8	13,8		13,8			
			IV	ліфт	1,0	1,0		1,0			
			V	ліфт	2,4	2,4		2,4			
			Всього по VII поверху :		413,5	413,5	315,6	97,9			
	I		143	тех приміщ	4,2	4,2		4,2			
			144	тех приміщ	5,6	5,6		5,6			
			145	маш відділення	20,4	20,4		20,4			
			146	приміщення	21,5	21,5	21,5				
			147	коридор	3,1	3,1		3,1			
			148	приміщення	39,1	39,1	39,1				
			149	коридор	8,0	8,0		8,0			
			150	вентиляційна	26,6	26,6		26,6			
			151	коридор	5,9	5,9		5,9			
			152	коридор	26,9	26,9		26,9			
			153	кладова	4,5	4,5		4,5			
			154	приміщення	51,4	51,4	51,4				
			155	коридор	10,5	10,5		10,5			
			156	приміщення	20,8	20,8	20,8				
			157	приміщення	13,8	13,8	13,8				
		9	II	сходова кліт	16,9	16,9		16,9			
			III	сходова кліт	13,8	13,8		13,8			
			Всього по VIII поверху :		293,0	293,0	146,6	146,4			
		надбуд									
		10	III	сходова кліт	13,9	13,9		13,9			
			Всього по надбудові :		13,9	13,9		13,9			
			Всього по літ. А-9 :		3345,1	3345,1	2154,3	1190,8			

«23»

3

2011р.

Виконав

Бел

/підпис, прізвище

Перевірів

Васи

/підпис, прізвище



