1037044

КОМУНАЛЬНЕ ПІДПРИЄМСТВО «ХАРКІВСЬКЕ МІСЬКЕ БЮРО ТЕХНІЧНОЇ ІНВЕНТАРИЗАЦІЇ» ХАРКІВСЬКОЇ МІСЬКОЇ РАДИ

БТИ

Інвентаризаційна справа № 36095

Область Харківська

Район Основ'янський

Реєстровий №

місто (~~селище, село~~) Харків

ТЕХНІЧНИЙ ПАСПОРТ
НА ГРОМАДСЬКИЙ БУДИНОК

Нежитлове приміщення у літ. «М-1»
(призначення)

№ 10 провулок (~~вулиця~~, ~~площа~~) Руставелі

місто (~~селище, село~~) Харків

Замовник технічної інвентаризації або уповноважена ним особа *(прізвище, ім'я та по батькові фізичної особи або найменування юридичної особи)*	Місце проживання, серія і номер паспорта фізичної особи або місцезнаходження, код за ЄДРПОУ юридичної особи
Управління комунального майна та приватизації Харківської міської ради	

Паспорт виготовлено за станом на

« 17 » травня 2018 р.

Виконав _____ (підпис)

М.П.

ЗАСТУПНИК ДИРЕКТОРА ПО РОБОТІ З ЮРИДИЧНИМИ ТА ФІЗИЧНИМИ ОСОБАМИ КОМУНАЛЬНОГО ПІДПРИЄМСТВА «ХАРКІВСЬКЕ МІСЬКЕ БЮРО ТЕХНІЧНОЇ ІНВЕНТАРИЗАЦІЇ» ХАРКІВСЬКОЇ МІСЬКОЇ РАДИ

_____ А.В.МЕРЕЛЯКОВ
(підпис, ініціали)

М.П.

Виконано відповідно кваліфікаційному сертифікату АЕ № 003994
АЕ № 004095
АЕ № 004097
АЕ № 002223

Підготував _____ Сидора О.М.

ПЛАН ЗЕМЕЛЬНОЇ ДІЛЯНКИ
громадського будинку
нежитлове приміщення у літ. «М-1»

(призначення)

провулок ***Руставелі*** *№* ***10***


місто ***Харків***

масштаб 1:500

Експлікація

Літер за планом	Назва будинку, господарських будівель та споруд	Площа земельної ділянка у. т. ч.					
		Загальна площа	Під будинком, господарськими будівлями, та спорудами			Під зеленими насадженнями	Під дорожним (твердим) покриттям
			Усього	Під будинком	Під господ. будівлями та споруд.		
1	2	3	4	5	6	7	8
М-1	***Нежитлова будівля***			**15.2**			

Розрахункова площа забудови нежитлового приміщення 1-го поверху № 2 становить 8.1м^2

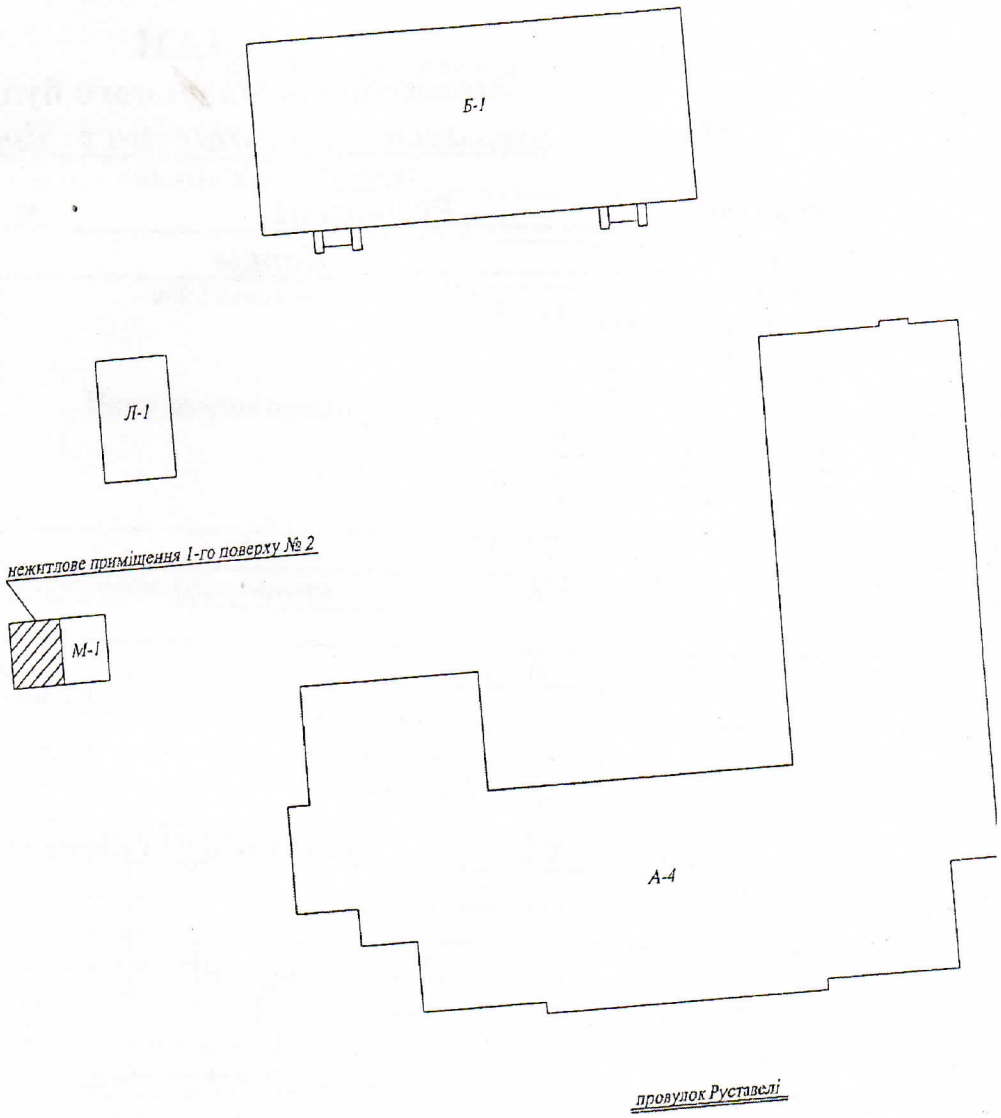
Б-1
Л-1
нежитлове приміщення 1-го поверху № 2
М-1
А-4
провулок Руставелі

ПЛАН

поверхів громадського будинку

нежитлові приміщення у літ. «М-1»


(призначення)

провулок ***Руставелі*** *№* ***10***

місто ***Харків***

Масштаб 1:200

Фрагмент 1-го поверху

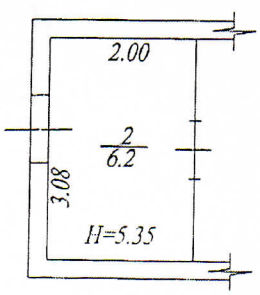

ЕКСПЛІКАЦІЯ

приміщень до плану поверхів громадського будинку № 10 літер «М-1»

провулок Руставелі

місто Харків

Літер за планом	Поверхи	Номери приміщень	Призначення приміщень	Площа приміщень ($м^2$)			Самовільно збудована або переобладнана площа
				Загальна	Основна	Допоміжна	
1	2	3	4	5	6	7	8
М-1	1-поверх	2	Нежитлове приміщення	6.2	6.2		
		Усього:		6.2	6.2		
		Усього по фрагменту літ. «М-1» :		6.2	6.2		

Склав СидораО.М.

Перевірив Кадук Н.П.

17.05.2018р.

ХАРАКТЕРИСТИКА БУДИНКУ, ГОСПОДАРСЬКИХ БУДІВЕЛЬ ТА СПОРУД

Літер	Назва об'єкту	Рік побудови	Опис основних конструктивних елементів						Інженерне обладнання							Ви сота (м)	Площа (кв. м.)фрагменту забудови	Об'єм (куб. м) фрагменту	Будівельна вартість (грн.)	% зносу	Інвентаризаційна вартість (грн.)
			Фундамент	Стіни	Покрівля	Перекриття	Підлога	Сходи	Електрика	Водопровід	Каналізація	Газопровід	Вид опалення	***Площа до сплати***	Сміттєпров.						
1	2	3	4	5	6	7	8	9	10	11	12	13	14	15	16	17	18	19	20	21	22
М-1	***Нежитлова будівля (фрагменту)***	***1972***	***цегла***	***цегла***	***шифер***	***дерево***										***5.65***	***8.1***	***46***			
																Усього:					