ПЛАН

Комунальний заклад освіти «Середня загальноосвітня школа І-
(призначення)
ступеня №147 імені В'ячеслава Чорновола» Дніпровської міської
проспект (провулок, площа) Миру
місто (селище, село) Дніпро
район Індустріальний
область Дніпропетровська

Масштаб 1:200

Поверх II

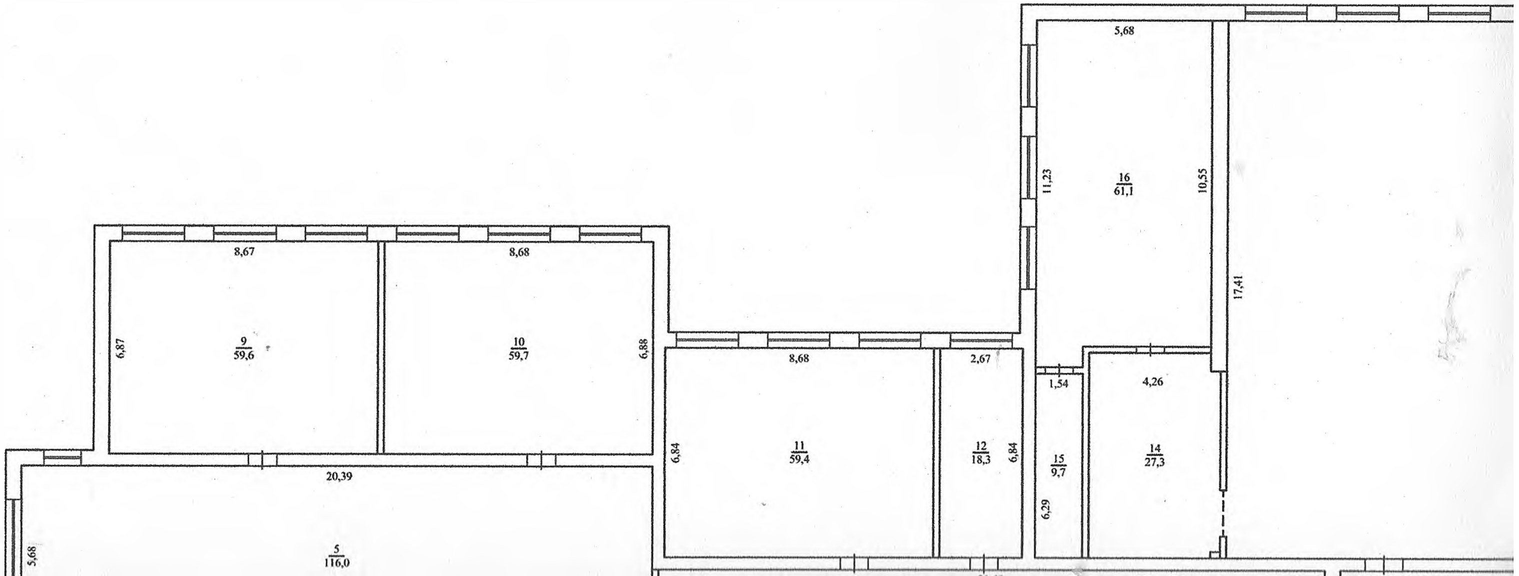

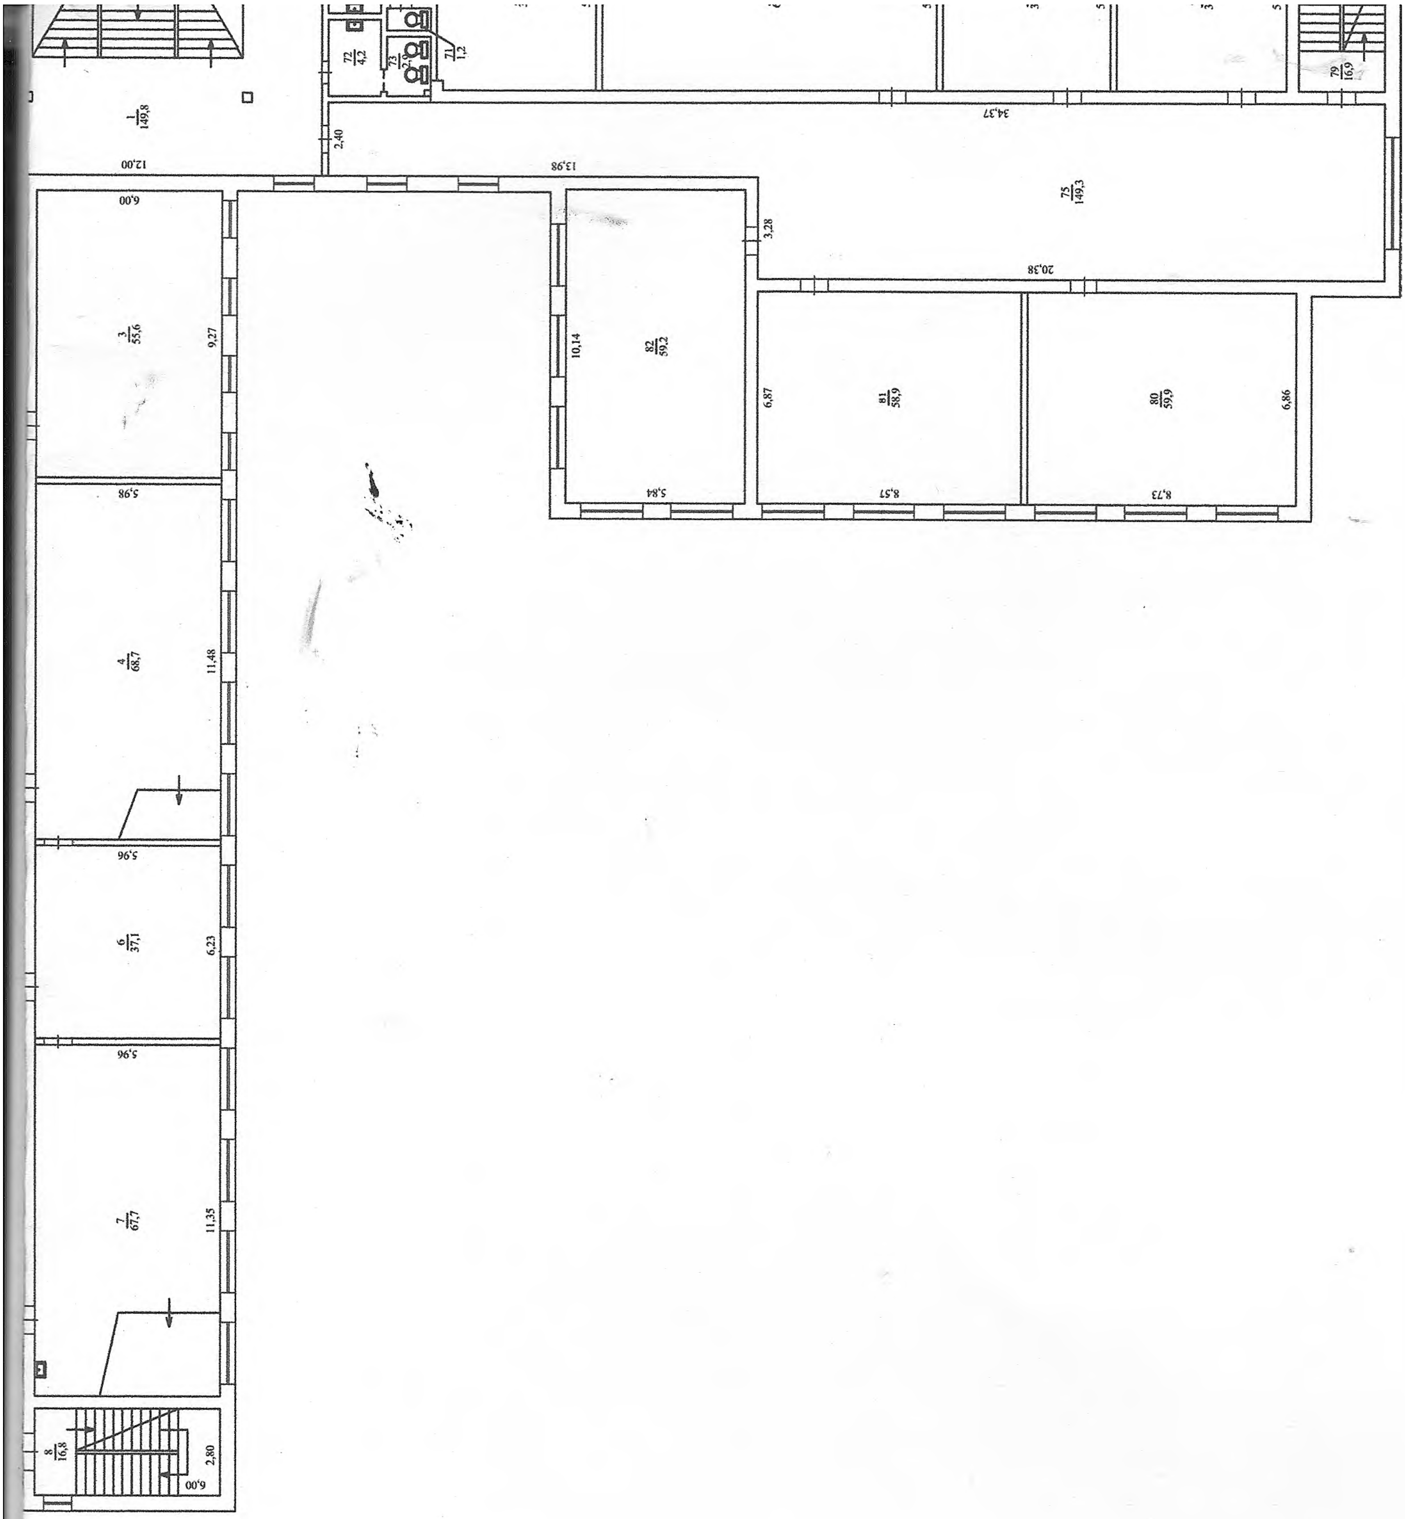
1
149,8
12,00
72
4,2
73
2,9
71
1,2
79
16,9
34,37
2,40
13,98
75
149,3
3,28
20,38
6,00
3
55,6
9,27
82
59,2
10,14
81
58,9
6,87
80
59,9
6,86
5,84
8,57
8,73
5,98
4
68,7
11,48
5,96
6
37,1
6,23
5,96
7
67,7
11,35
8
16,8
2,80
6,00

ІІ літера " А-3 "

ради

№ 51А

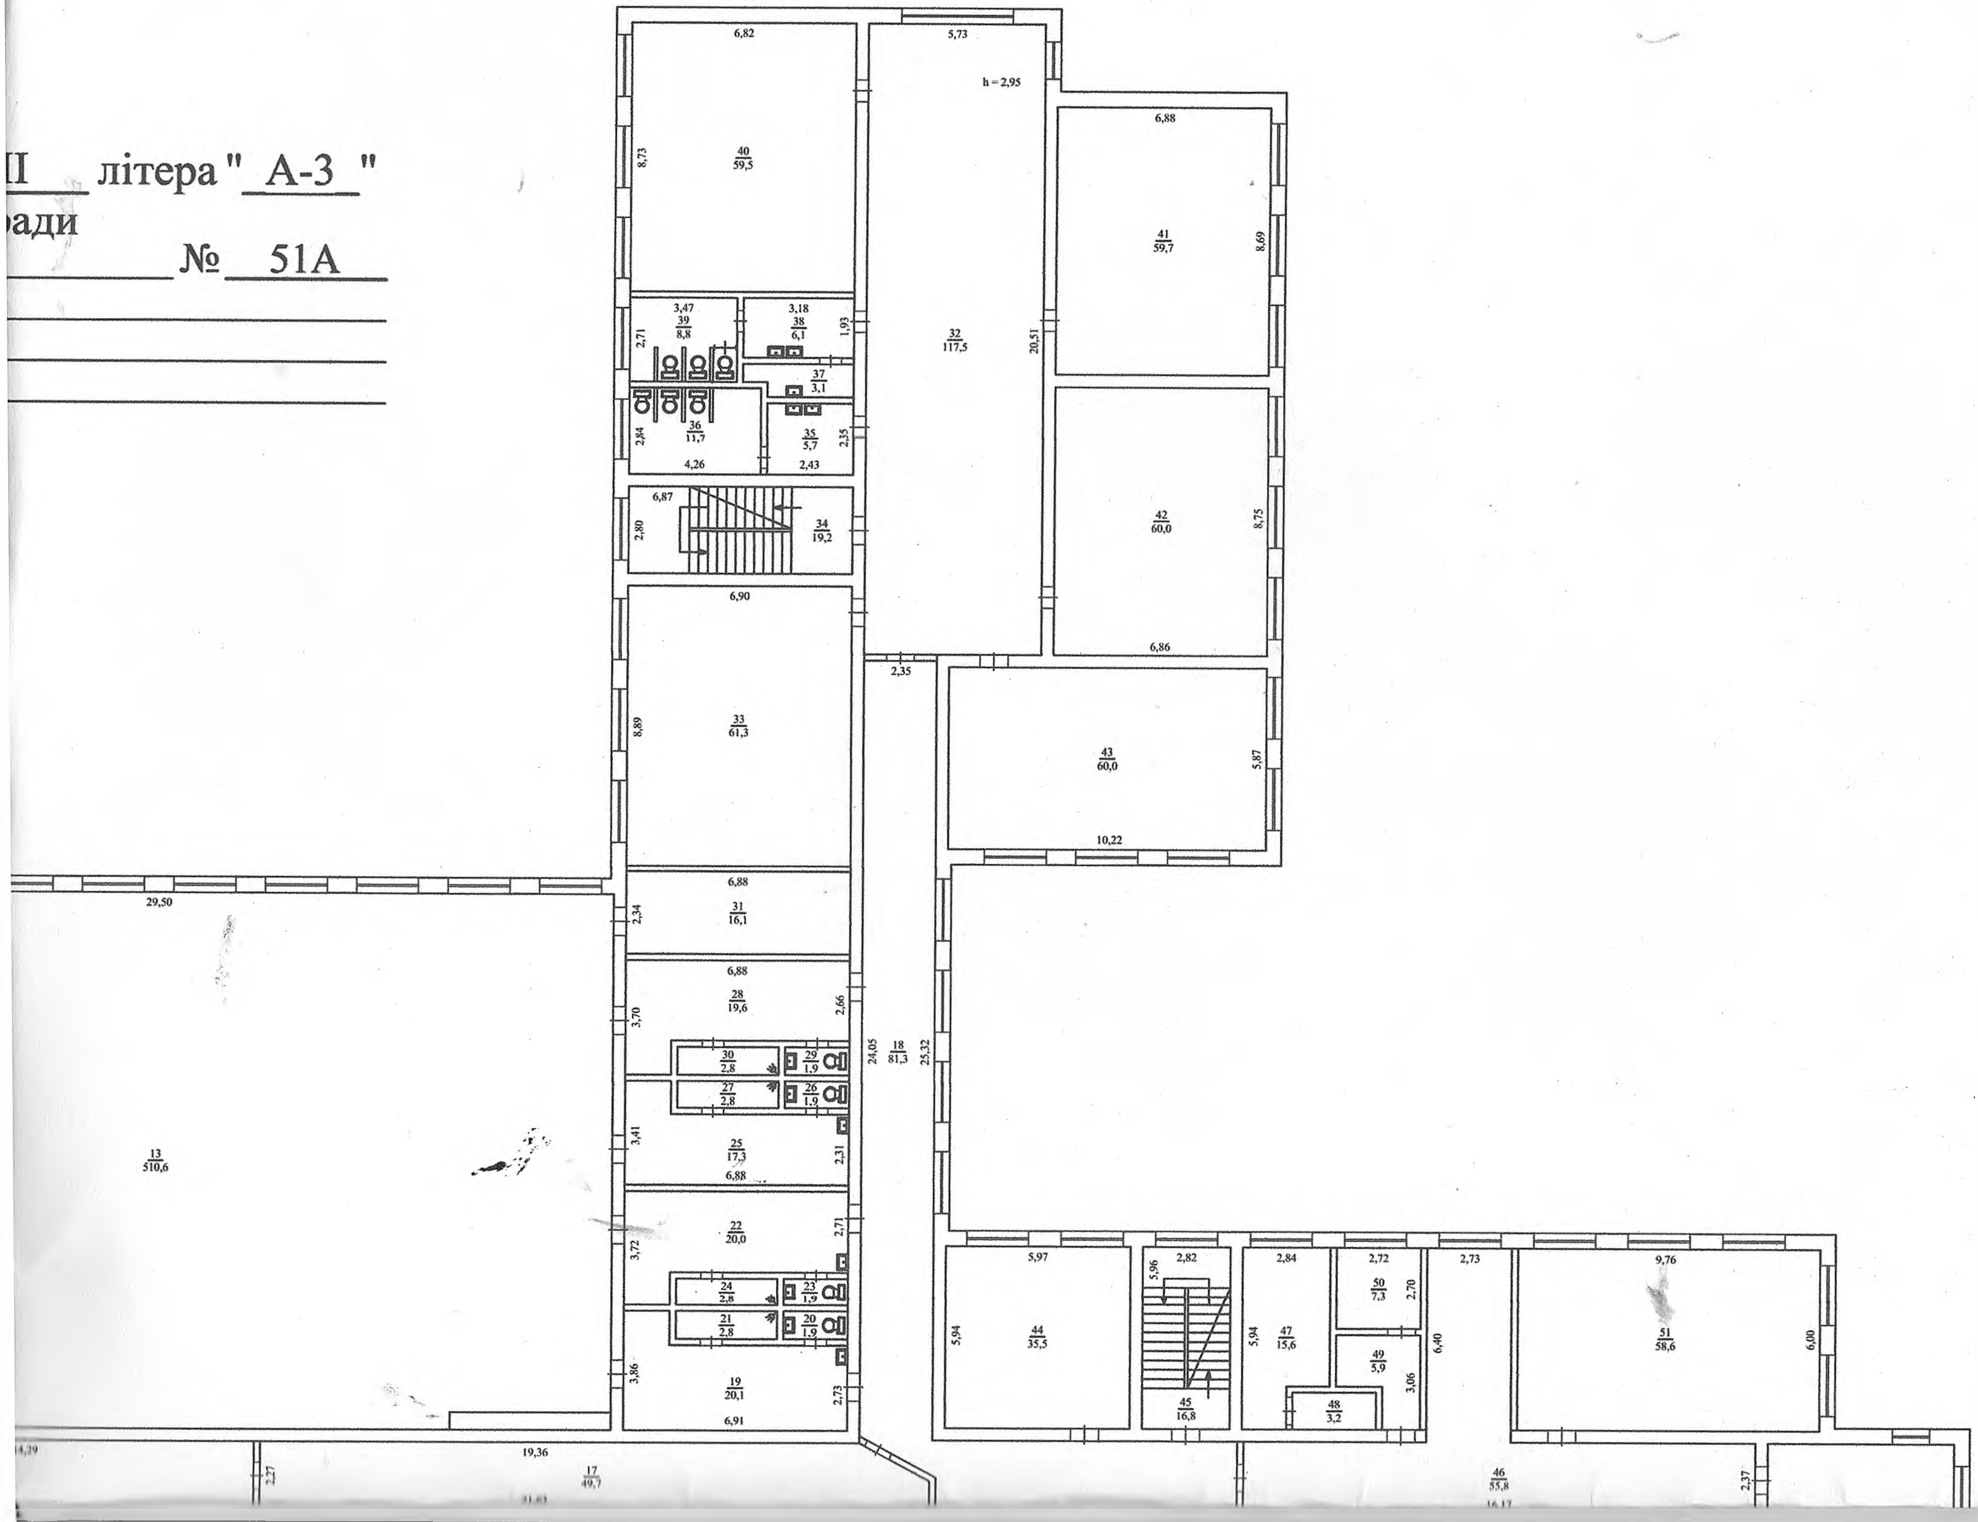

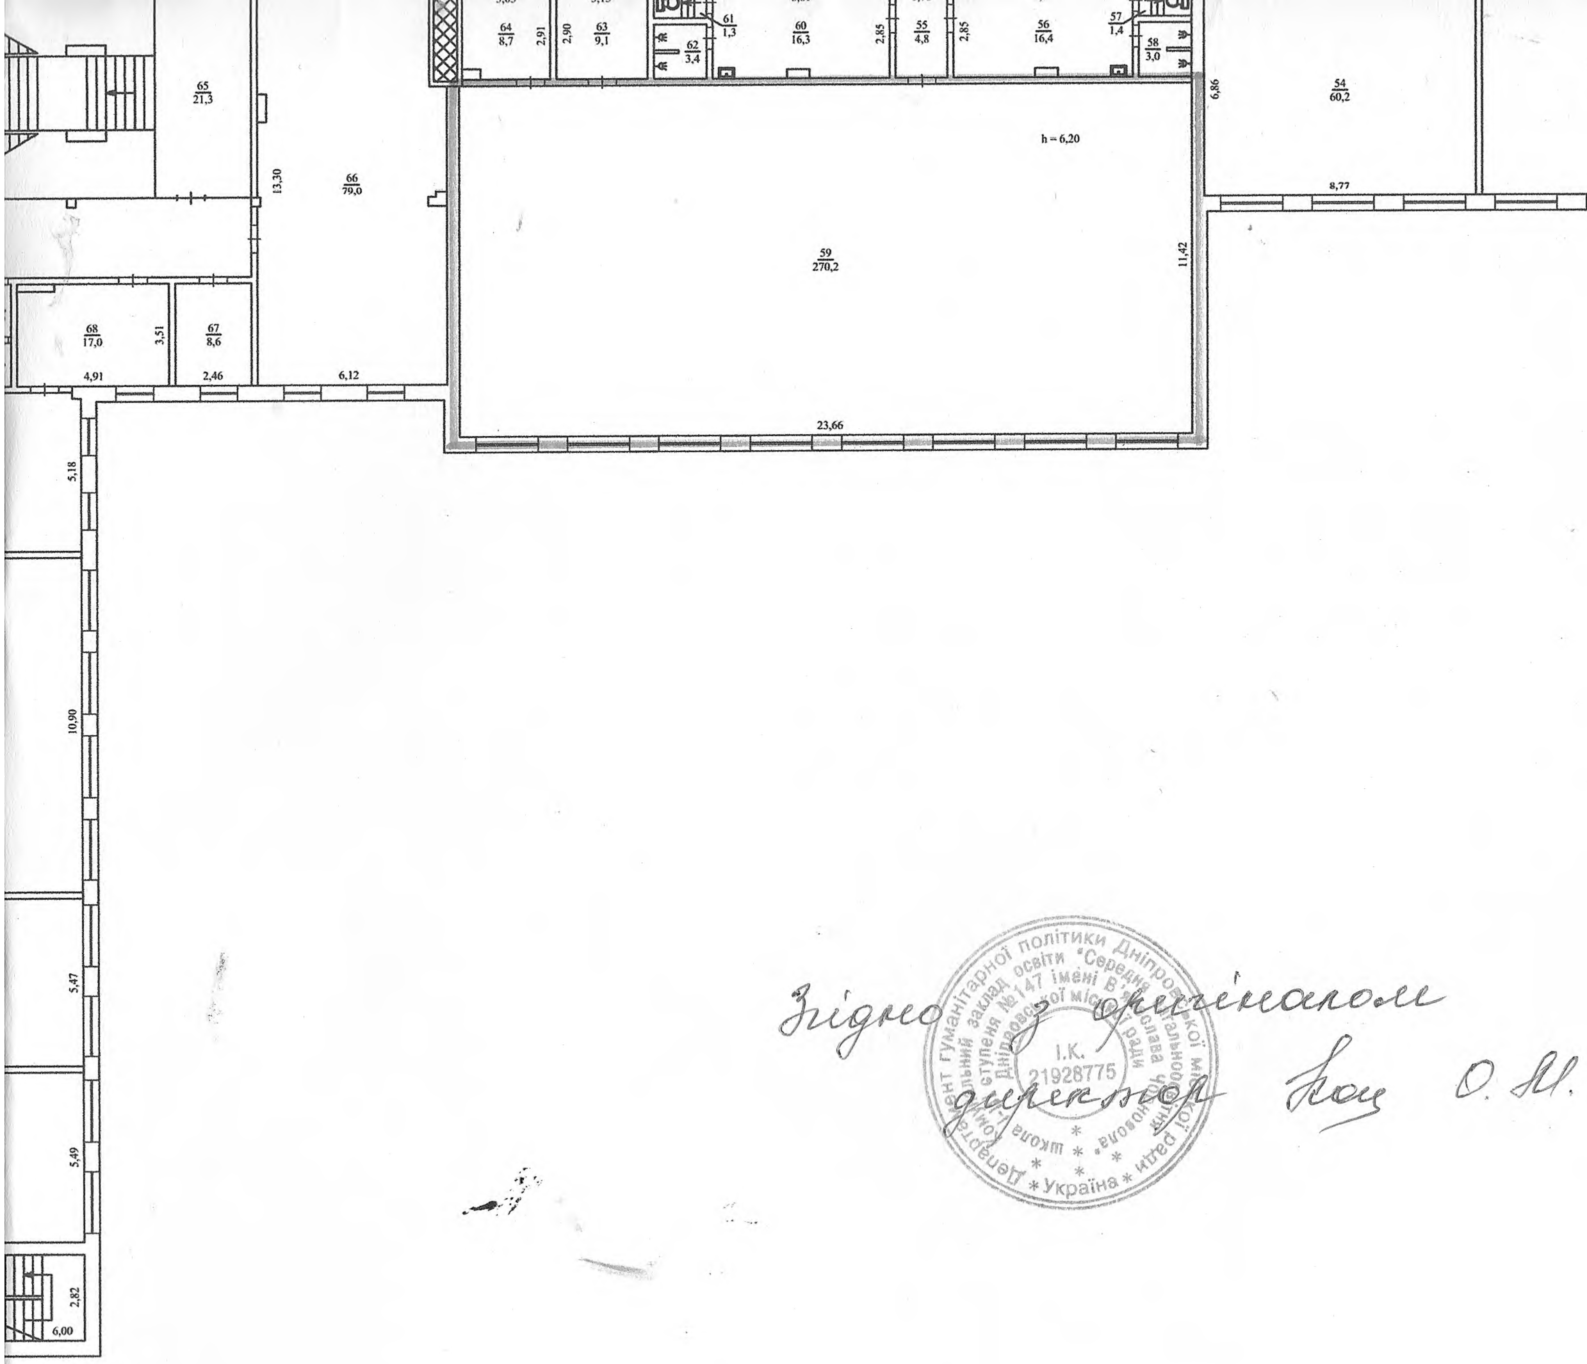

Згідно з оригіналом

директор Коц О.М. Кочарь

Департамент гуманітарної політики Дніпровської міської ради
Комунальний заклад освіти "Середня загальноосвітня школа І-ІІІ ступеня №147 імені В'ячеслава Чорновола" Дніпровської міської ради
І.К. 21928775
Україна