

Комплекс, загальною площею 8934, 5 кв.м., який розташований за адресою: Автономна Республіка Крим, м. Євпаторія, смт. Заозерне, вулиця Алея дружби, будинок 111.

розмір площі, план, матеріал стін, кількість приміщень, призначення, кількість поверхів, інформація про допоміжні, підсобні приміщення та споруди, наведена нижче в скан. копії технічного паспорта

РЕГІОНАЛЬНЕ БЮРО ТЕХНІЧНОЇ ІНВЕНТАРИЗАЦІЇ

ТОВАРИСТВО З ОБМЕЖЕНОЮ ВІДПОВІДАЛЬНІСТЮ

код ЄДРПОУ 38732103

69032, Україна, Запорізька обл., м. Запоріжжя, вул. Виборзька, 16

тел. (097) 914 95 22, (099) 530 28 78

Область АР Крим

Інвентарна справа № _____

Район м.Євпаторія, смт. Заозерне

Реєстраційний № _____

ТЕХНІЧНИЙ ПАСПОРТ НА ГРУПУ НЕЖИТЛОВИХ БУДІВЕЛЬ КОМПЛЕКСУ

№ III вулиця (провулок, площа, проспект) Алея дружби

місто (смт, село) м.Євпаторія, смт. Заозерне

Замовник технічної інвентаризації або уповноважена ним особа	Місце проживання, серія і номер паспорта фізичної особи або місцезнаходження, код ЄДРПОУ юридичної особи
Товариство з обмеженою відповідальністю «ВІТМЕТ»	24029801

Паспорт виготовлено станом на
« 21 » серпня

Директор



Стеценко О.Ю.

Інженер з інвентаризації
нерухомого майна



Медведев В.В.


Кваліфікаційний сертифікат - серія АЕ № 002378

ПЛАН НЕЖИТЛОВИХ ПРИМІЩЕНЬ

Спальний корпус № 2. Літера А.


АР Крим, м. Євпаторія, смт. Заозерне, вул. Алея Дружби, 111

Масштаб 1:200

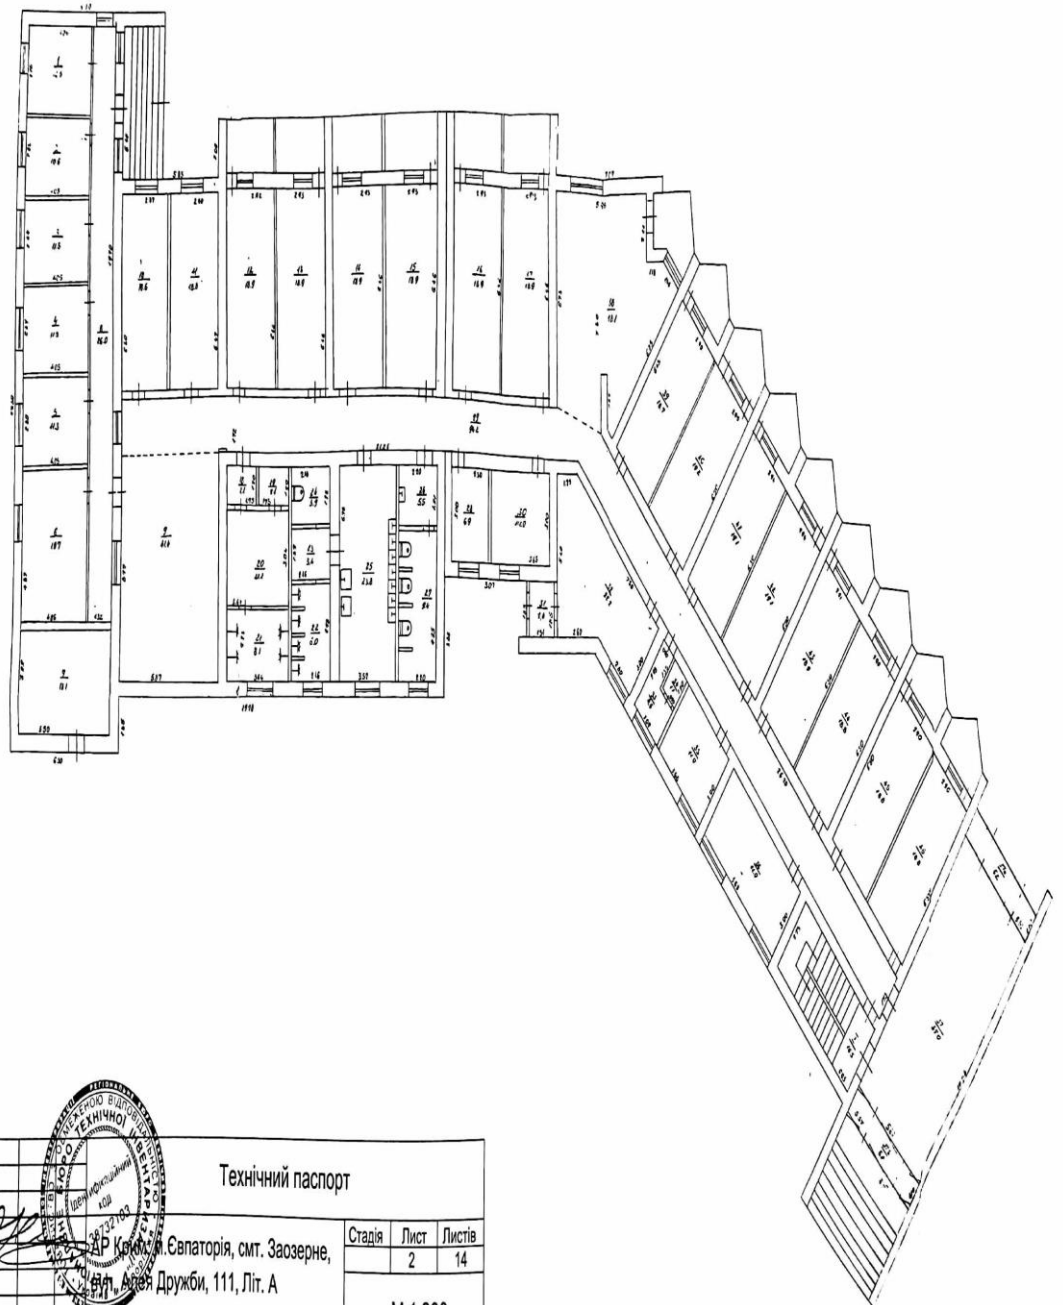

Замовник		Технічний паспорт		
Виконав		АР Крим, м. Євпаторія, смт. Заозерне, вул. Алея Дружби, 111, Літ. А		
		Стадія	Лист	Листів
			2	14
		М 1:200		

ПЛАН НЕЖИТЛОВИХ ПРИМІЩЕНЬ
 Спальний корпус № 2. Літера А.
 АР Крим, м. Євпаторія, смт. Заозерне, вул. Алея Дружби, 111
 Масштаб 1:200

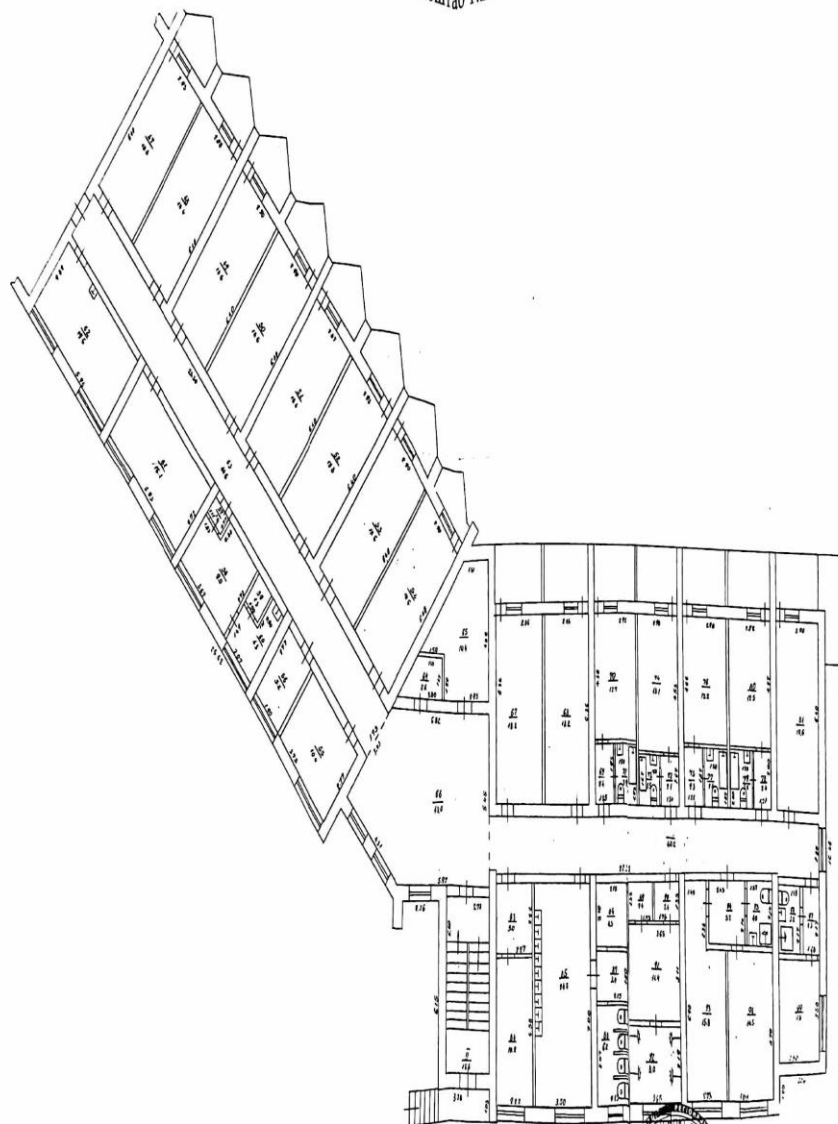


ПЛАН НЕЖИТЛОВИХ ПРИМІЩЕНЬ

Їдальня. Літера Б.

АР Крим, м. Євпаторія, смт. Заозерне, вул. Алея Дружби, 111

Масштаб 1:200

1 поверх

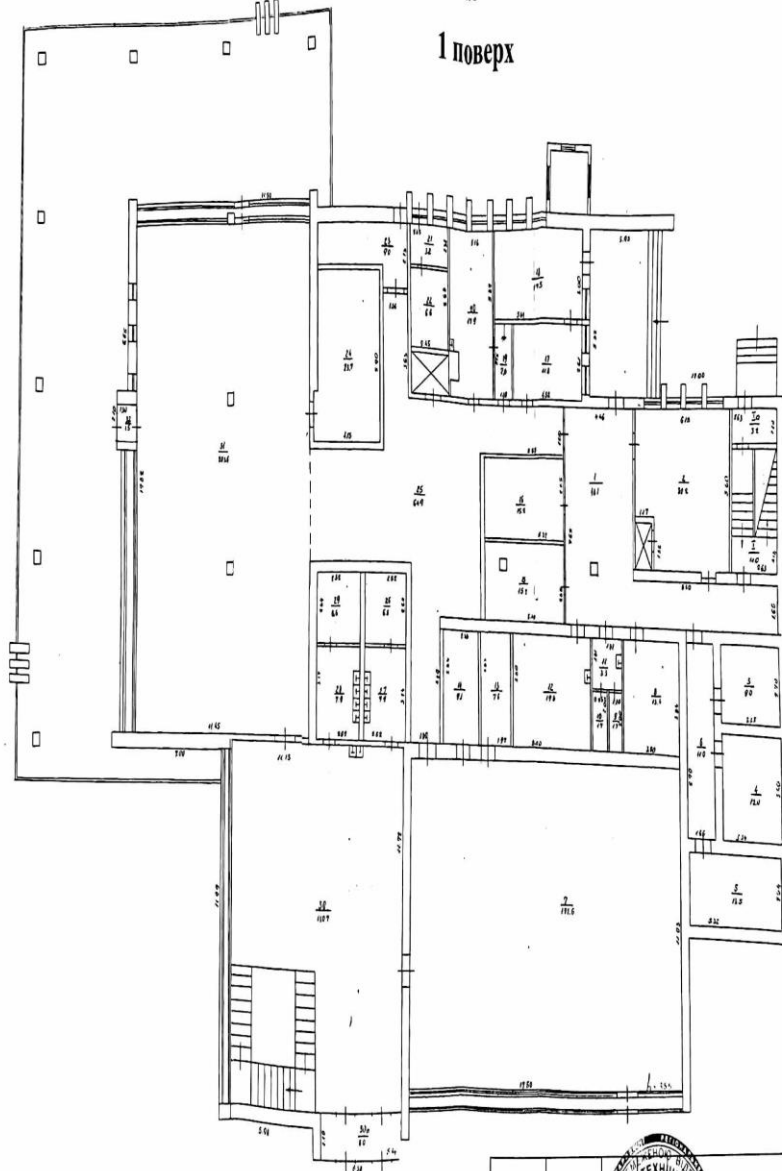

Замовник			Технічний паспорт		
Виконав			Стадія	Лист	Листів
АР Крим, м. Євпаторія, смт. Заозерне, вул. Алея Дружби, 111, Літ. Б				4	14
			М 1:200		


ПЛАН НЕЖИТЛОВИХ ПРИМІЩЕНЬ

Їдальня. Літера Б.

АР Крим, м.Євпаторія, смт. Заозерне, вул. Алея Дружби, 111

Масштаб 1:200


2 поверх

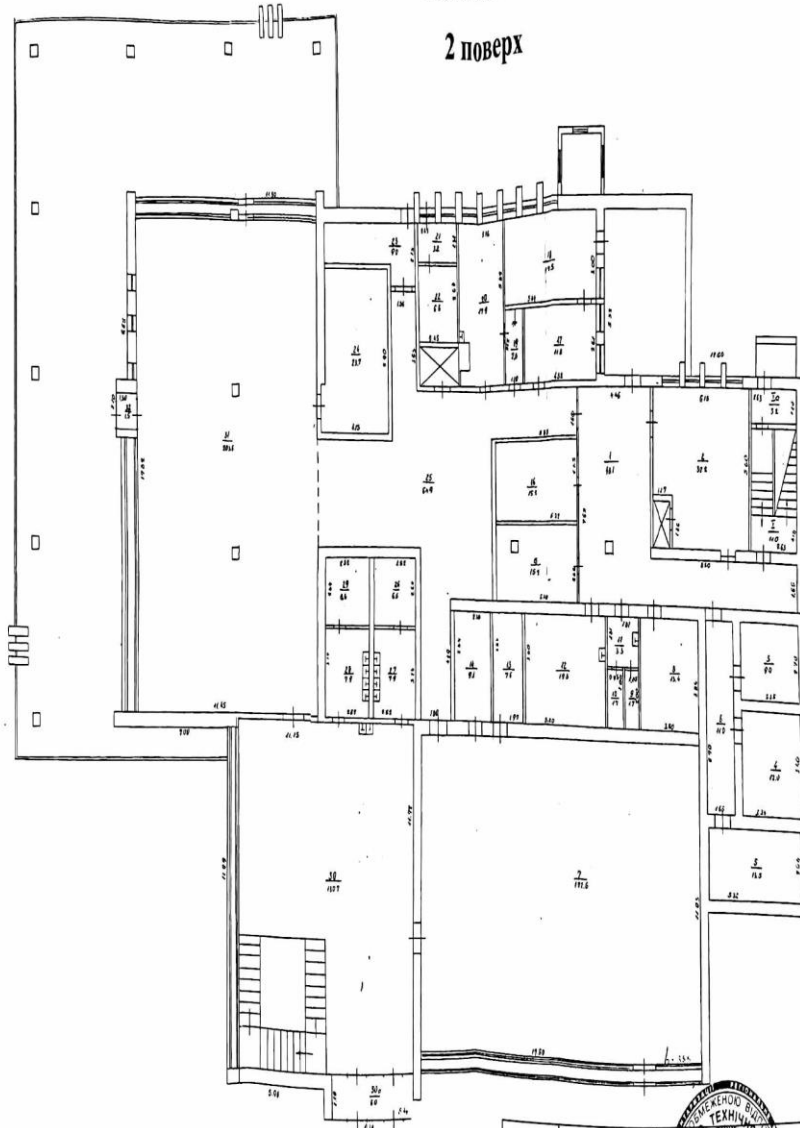

Замовник			Технічний паспорт		
Виконав			АР Крим, м.Євпаторія, смт. Заозерне, вул. Алея Дружби, 111, Літ. Б		
			Стадія	Лист	Листів
				5	14
			М 1:200		

ПЛАН НЕЖИТЛОВИХ ПРИМІЩЕНЬ
Адміністративно - приймальний корпус. Літера В.
АР Крим, м.Євпаторія, смт. Заозерне, вул. Алея Дружби, 111
Масштаб 1:200


I поверх

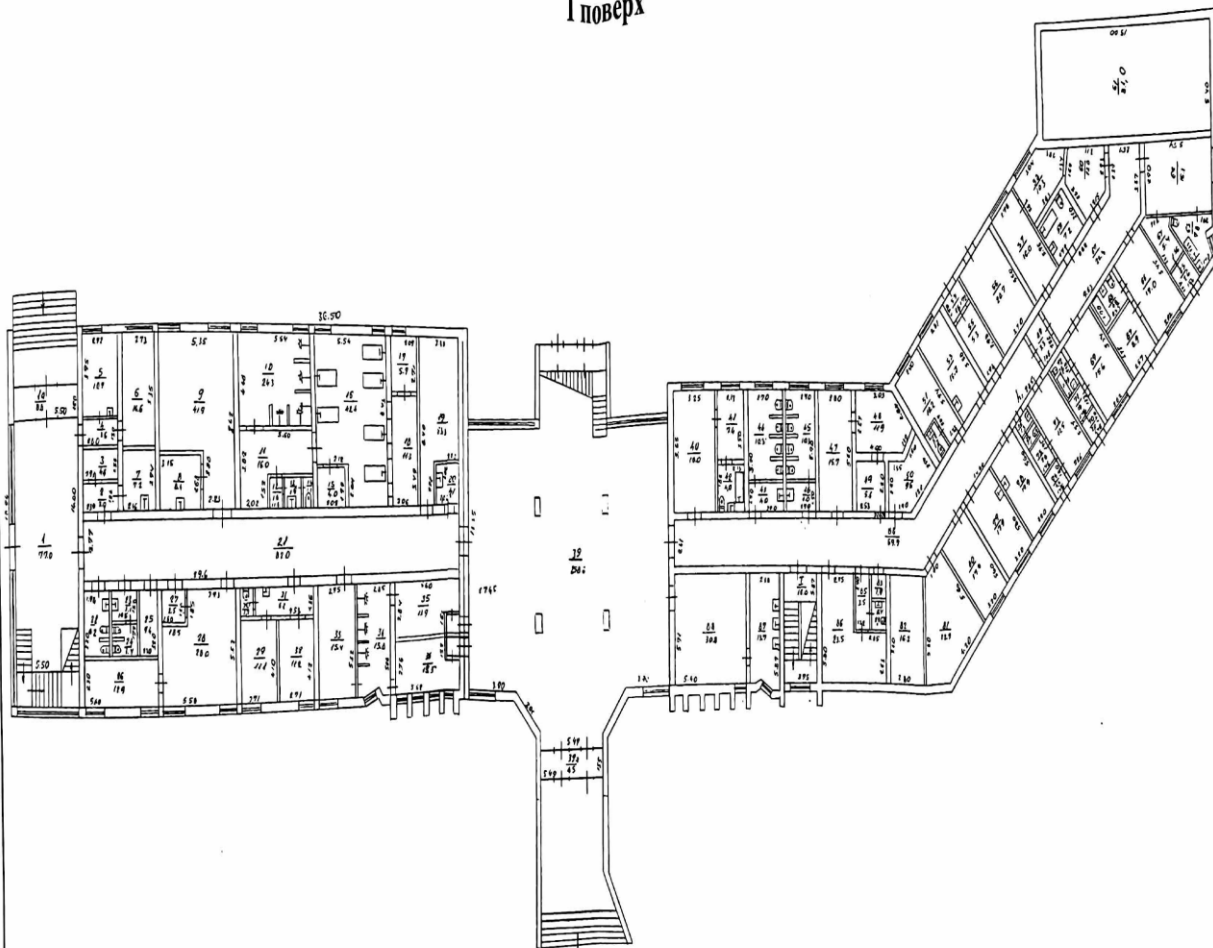

Замовник			Технічний паспорт	
Виконав			АР Крим, м.Євпаторія, смт. Заозерне, вул. Алея Дружби, 111, Літ. В	
			Стадія	Лист
			6	14
			М 1:200	

ПЛАН НЕЖИТЛОВИХ ПРИМІЩЕНЬ
Адміністративно - приймальний корпус. Літера В.
АР Крим, м.Євпаторія, смт. Заозерне, вул. Алея Дружби, 111
Масштаб 1:200

II поверх

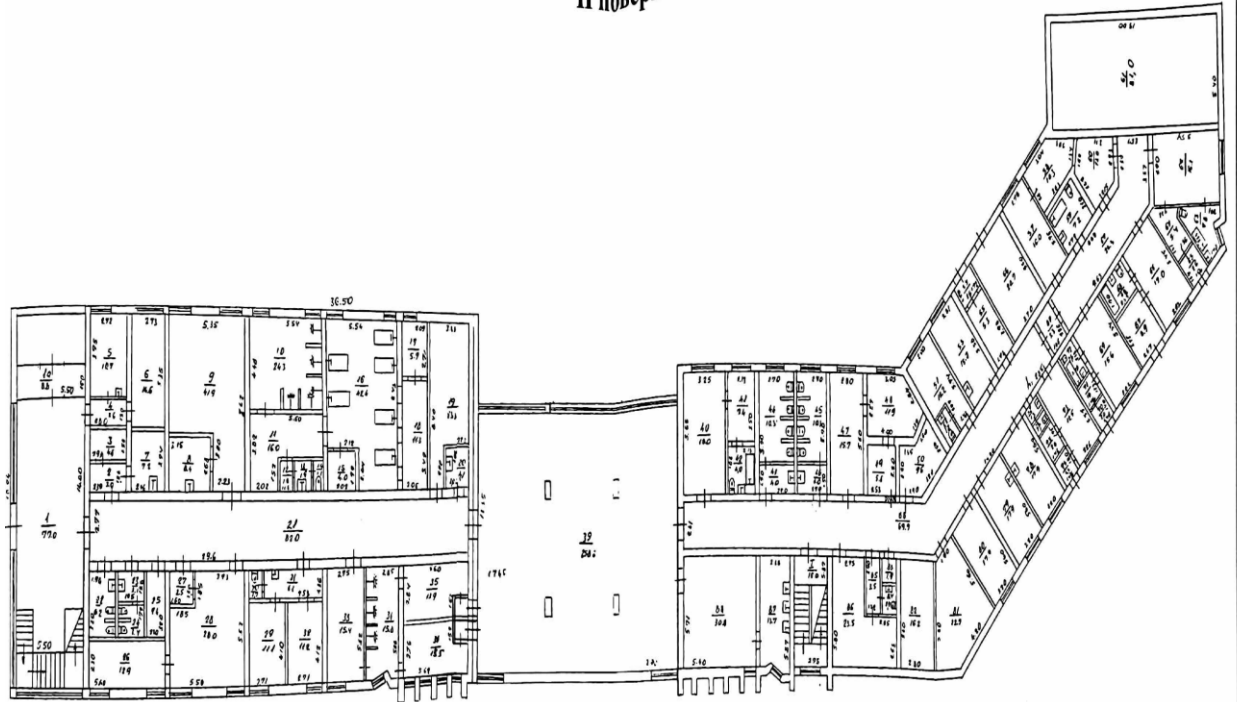


Замовник			Технічний паспорт		
Виконав <i>[Signature]</i>			АР Крим, м.Євпаторія, смт. Заозерне, вул. Алея Дружби, 111, Літ. В		
Стадія	Лист		Листів		
	7		14		
					М 1:200

ПЛАН НЕЖИТЛОВИХ ПРИМІЩЕНЬ

Центральний теплопункт. Літера Г.


АР Крим, м.Євпаторія, смт. Заозерне, вул. Алея Дружби, 111

Масштаб 1:100

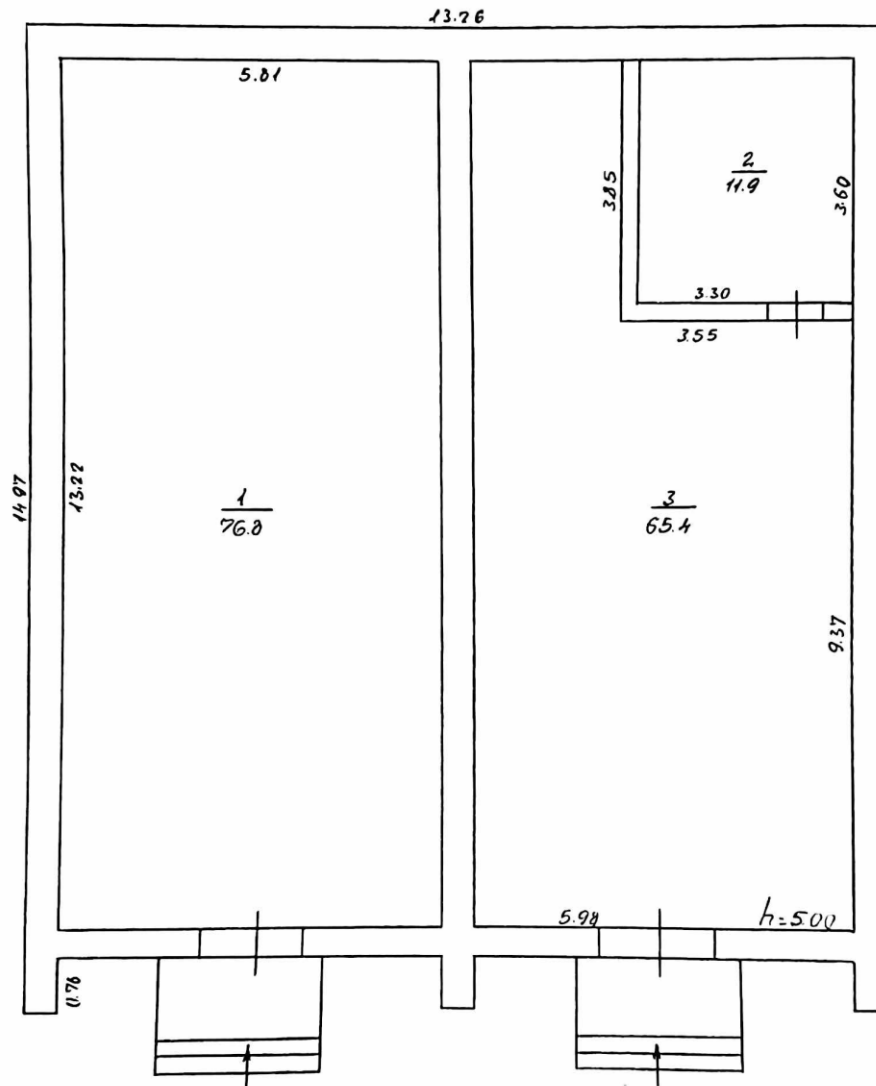


Замовник			Технічний паспорт		
Зиконав			АР Крим, м. Євпаторія, смт. Заозерне, вул. Алея Дружби, 111, Літ. Г.	Стадія	Лист
				8	14
			М 1:100		

ПЛАН НЕЖИТЛОВИХ ПРИМІЩЕНЬ
Каналізаційно-насосна станція. Літера Д.
 АР Крим, м.Євпаторія, смт. Заозерне, вул. Алея Дружби, 111
 Масштаб 1:100

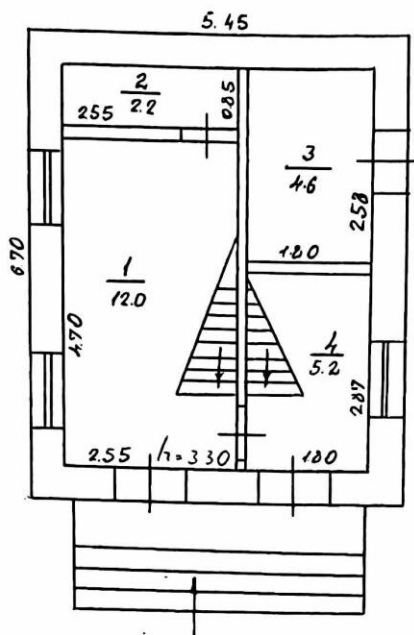

1 этаж

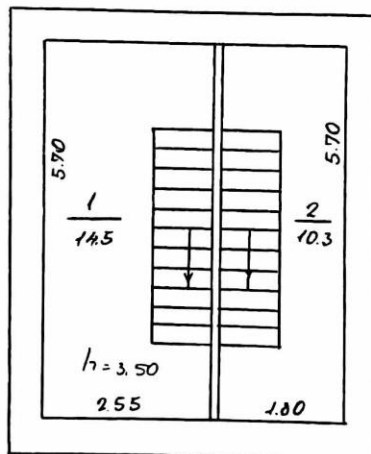



крыша

ПЛАН НЕЖИТЛОВИХ ПРИМІЩЕНЬ

Насосна. Літера Е.

АР Крим, м.Євпаторія, смт. Заозерне, вул. Алея Дружби, 111
Масштаб 1:100

румор Е

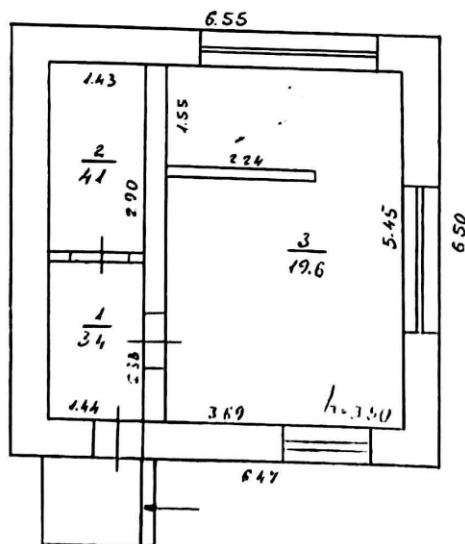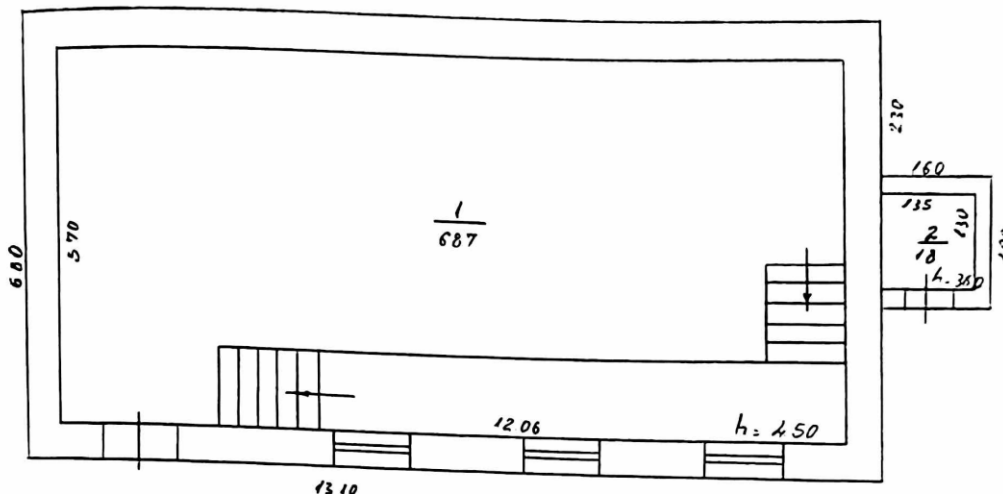


румор Ж


ПЛАН НЕЖИТЛОВИХ ПРИМІЩЕНЬ

КПП. Літера Ж.

АР Крим, м.Євпаторія, смт. Заозерне, вул. Алея Дружби, 111

Масштаб 1:100

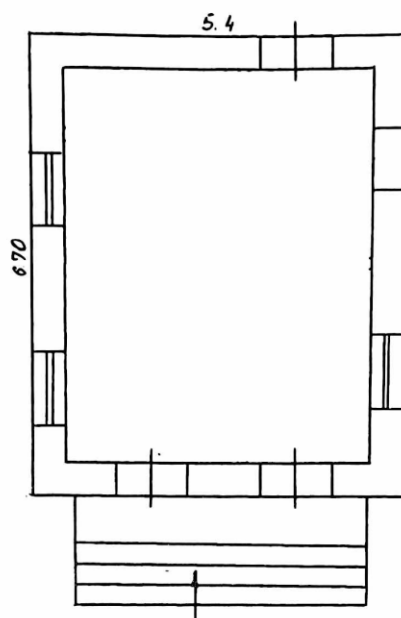

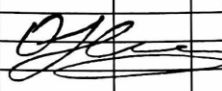Замовник					Технічний паспорт		
Виконав					Стадія	Лист	Листів
						11	14
					М 1:100		

Характеристика нежитлових будівель
АР Крим, м.Євпаторія, смт. Заозерне, вул. Алея Дружби, 111

Літера	Назва об'єкта	Рік побудови	Опис основних конструктивних елементів						Інженерне обладнання					Висота (м)	Площа основи (забудови) (кв.м)	Об'єм (м³)
			фундамент	стіни	покрівля	перекриття	підлога	сходи	електрика	водопровід	каналізація	газопровід	вид опалення			
1	2	3	4	5	6	7	8	9	10	11	12	13	14	15	16	17

А	Спальний корпус № 2		Железо-бетон	Ракушечник, бетон	М'яка	Железо-бетон	Бетон	Железо-бетон	єсть	єсть	єсть	-	-		3621,0	14500,0
Б	Ідальня														2115,9	8500,0
В	Адміністративно-приймальний корпус														2897,1	11500,0
Г	Центральний тепловий пункт														154,1	600,0
Д	Каналізаційно-насосна станція														48,8	200,0
Е	Насосна														70,5	300,0
Ж	КПП														27,1	100,0
З	Навіс														-	
И	Навіс														-	
К	Навіс															

Фотографічні зображення майна





